


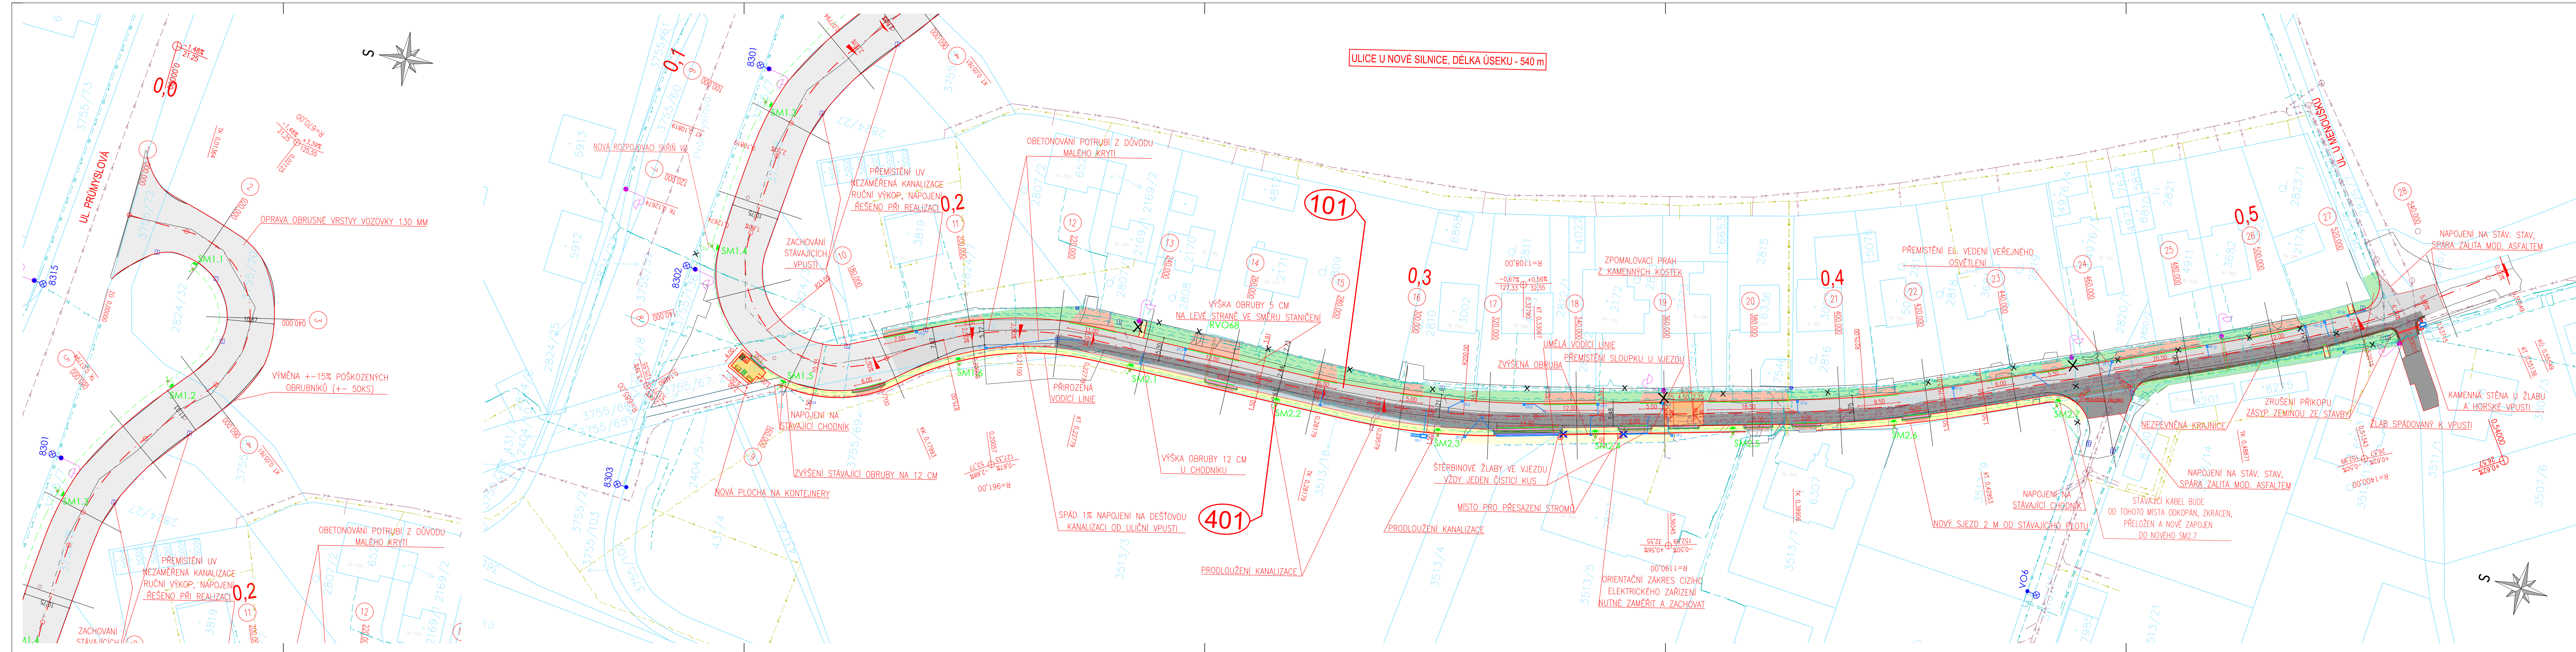

LEGENDA MATERIÁLŮ:		NOVÉ INŽENÝRSKÉ SÍTĚ
	KOMUNIKACE - OPRAVA OBUSTŮCH VSTEV TL 130mm	Vodovody a kanalizace - - - VAK - Nové přípojky kanalizace spásková - - - VAK - Nové přípojky kanalizace dešťová
	VOZOVKA SKLADA A1	
	VOZOVKA SKLADA A2	Veřejné osvětlení - - - Veřejné osvětlení - Nové vedení kabelové trasy - - - Veřejné osvětlení - Chránička d110
	CHODNÍK - ZÁKOVÁ DLAŽBA /JOINTNÍ SEĎA/, TL. 60mm	
	VEZDY, MANIPULAČNÍ PLOCHA - POKRYTÍ KAMENNÉ KOSTKY 80/110 mm	
	PLOCHA PRO KONTEJNERY - ZÁKOVÁ DLAŽBA /JOINTNÍ SEĎA/, TL. 60mm	
	BEZPEČNOSTNÍ OPRAVA - ZÁKOVÁ DLAŽBA S HANOVACÍ OPRAVOU /JOINTNÍ SEĎA/, TL. 60mm	
	HANOVACÍ PRÁVY BUDOVY LEVNÝMI BETONOVÝMI DLAŽBAMI OSTRORÁNKOU PAS a SPÁCE 30mm	
	PROVEDENÍ VE SPÁCE 165/200mm, 312/200mm, 215/2016mm, 515/2016mm, 515/2016mm	
	ZPOMALOVACÍ PRÁH - POKRYTÍ ZÁKOVÁ DLAŽBA/JOINTNÍ SEĎA/, TL. 60 mm	
	ZELEŇ - OHRAZOVÁNÍ V TL.150mm A OSETI TRAVNÍM SEMENEM	
	DŘEVNÝ POTRUBÍ DN100 NAPLOVCE V MÍSTĚ ULIČNÍ VPUSTI	
	NAPLOVCE ULIČNÍ VPUSTI UV 50, DOPRAVNÍ ZÁKAZ, SO 101 S HLUBOKÝM KOŠEM, UV 24 a 25 S MĚLKÝM KOŠEM	
	SNÍŽENÁ OBRUBA - 30-50mm	
	STROMY URČENÉ K PŘESAZENÍ	
	MÍSTO PRO PŘESAZENÍ STROMŮ	
STÁVAJÍCÍ INŽENÝRSKÉ SÍTĚ		
CETIN		
- - - - - CETIN - Neprovozované sítě		
- - - - - CETIN - Podzemní sítě (metalické)		
ČEZ		
- - - - - ČEZ - NN Podzemní		
GasNet		
- - - - - GasNet - NTL		
- - - - - GasNet - STL		
Vodovody a kanalizace		
- - - - - VAK - Kanalizace jednotná		
- - - - - VAK - Kanalizace spásková		
- - - - - VAK - Kanalizace spásková		
- - - - - VAK - Vodovod (zaměřený)		
- - - - - VAK - Vodovod (orientační)		
- - - - - Kanalizace dešťová (místo HB)		
Veřejné osvětlení		
- - - - - Veřejné osvětlení - Podzemní vedení		
- - - - - Veřejné osvětlení - Podzemní vedení (rušené)		
Cizí nezaměřené sítě		
- - - - - El. zařízení (orientační zakres)		
- - - - - Kabel nezaměřený (nadzemní)		
SO 101 KOMUNIKACE A CHODNÍKY		
SO 401 VEŘEJNÉ OSVĚTLENÍ		
St. úpravy MK - ulice U Nové silnice, Havlíčkův Brod		
KOORDINAČNÍ SITUACNÍ VÝKRES		
C 3		