


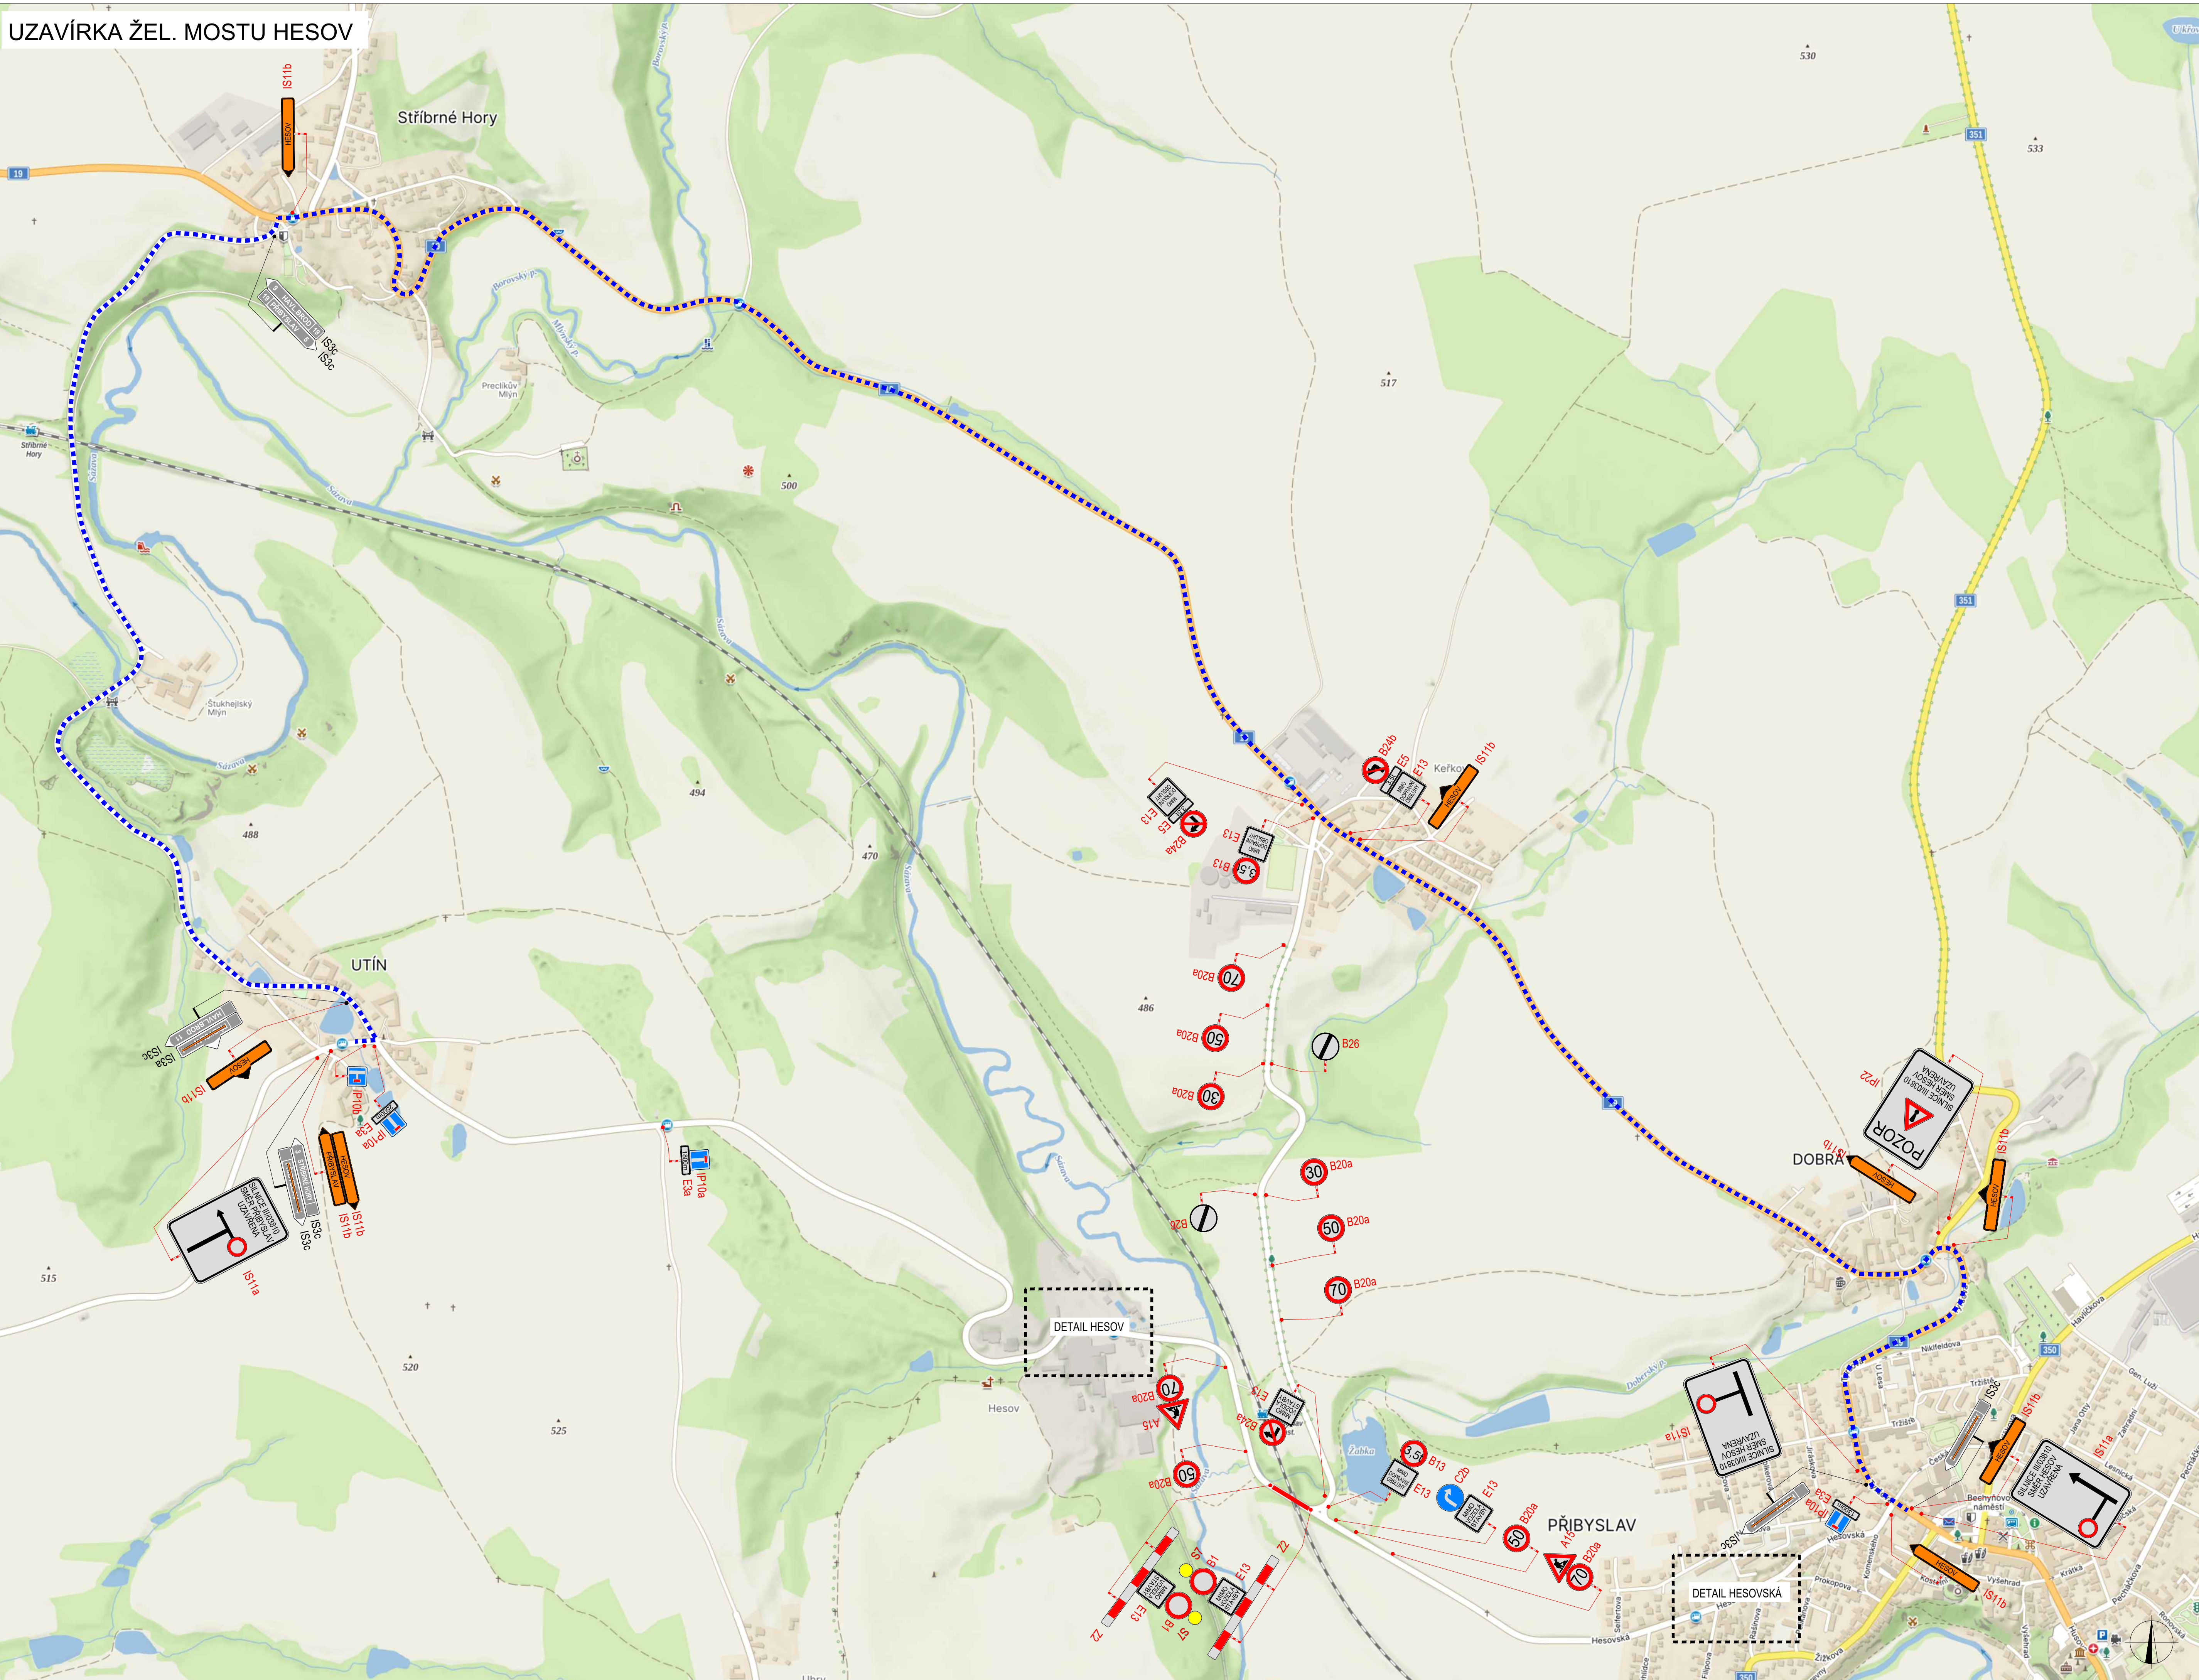

UZAVÍRKA ŽEL. MOSTU HESOV

PLATNOST DOKUMENTACE

V dne

V dne

V dne

LEGENDA

NAVŘENÉ PŘECHODNÉ DOPRAVNÍ ZNAČENÍ

TRVALE DOPRAVNÍ ZNAČENÍ

TRVALE DOPRAVNÍ ZNAČENÍ DOČASNĚ ZNEPLATNĚNÉ

UZAVÍRKA

OBJEZDNÁ TRASA

AKTIVNÍ ÚPRAVA PROJEKTU NA POSEMNÍ KOMUNIKACI BUDE REALIZOVÁNA PODLE ZÁKONA Č. 362 / 2000 Sb., VYHLÁŠKY Č. 234 / 2013 Sb. PODLE PŘÍLOHY Č. 13 ZÁKONA Č. 136 / 2001 Sb. O TECHNICKÉ POKADY ARCHITECTURNÍ DOPRAVY

POPRÁVČI PROJEKTU: Richard Peška

VYPRACOVATEL: Lukáš Beránek

KONTROLOVAL: Richard Peška

MAJELCE STAVBY: Rekonstrukce traťového úseku Příbyslav - Pohled SO 12-20-03 okres Havlíkův Brod, kraj Vysočina

ČÍSLO ŽÁKALNY: 007/2025

DATA: 02/2025

FORMÁT: -

MĚŘITKO: -

ČÍSLO PŘELOH: 1


SOUPRAVA: RDS

1

DETAIL HESOVSKÁ



DETAIL HESOV

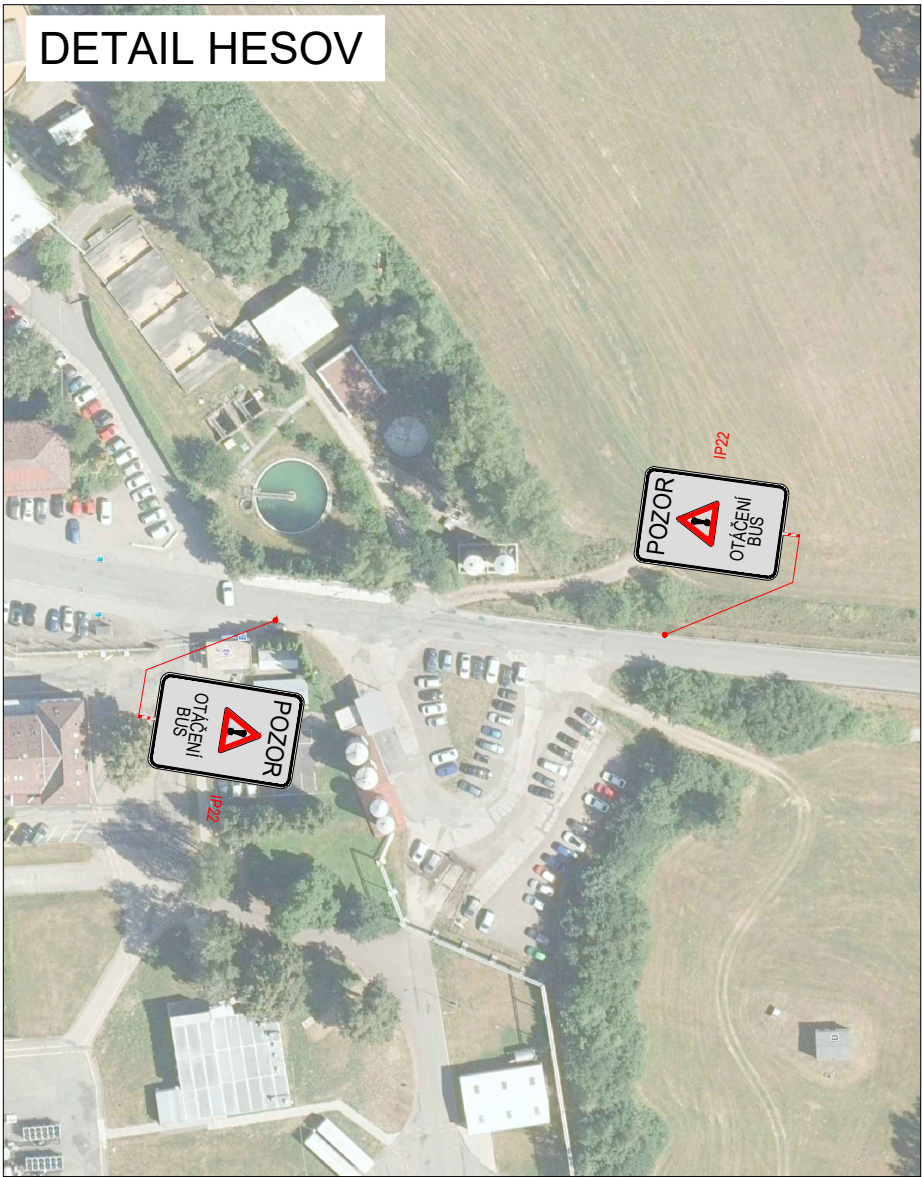

PLATNOST DOKUMENTACE

V dne	V dne	V dne
-------------------	-------------------	-------------------

LEGENDA

-  B1 NAVRŽENÉ PŘECHODNÉ DOPRAVNÍ ZNAČENÍ
-  B1 TRVALÉ DOPRAVNÍ ZNAČENÍ
-  B1 TRVALÉ DOPRAVNÍ ZNAČENÍ DOČASNĚ ZNEPLATNĚNÉ

MÍSTNÍ ÚPRAVA PROVOZU NA POZEMNÍ KOMUNIKACI BUDE REALIZOVÁNA PODLE ZÁKONA Č. 361 / 2000 SB., VYHLÁŠKY Č. 294 / 2015 SB., PODLE PŘÍSLUŠNÝCH ČESKÝCH TECHNICKÝCH Norem ČSN A TECHNICKÝCH PODMÍNEK MINISTERSTVA DOPRAVY

ZODPOVĚDNÝ PROJEKTANT:	Richard Peška		
VYPRACOVAL:	Lukáš Beránek		
KONTROLOVAL:	Richard Peška		
NÁZEV STAVBY:	Rekonstrukce traťového úseku Přibyslav - Pohled SO 12-20-03 okres Havlíčkův Brod, kraj Vysočina	ČÍSLO ZAKÁZKY: 007/2025	VYZNAČ, s.r.o. Srážné 5113/1, 586 01 Jihlava
OBSAH:	Situace dopravně-inženýrských opatření	DATUM: 02/2025	ČÍSLO PŘÍLOHY: 2
		FORMÁT:	SOUPRAVA:
		MĚŘITKO: -	
		ÚČEL: RDS	