


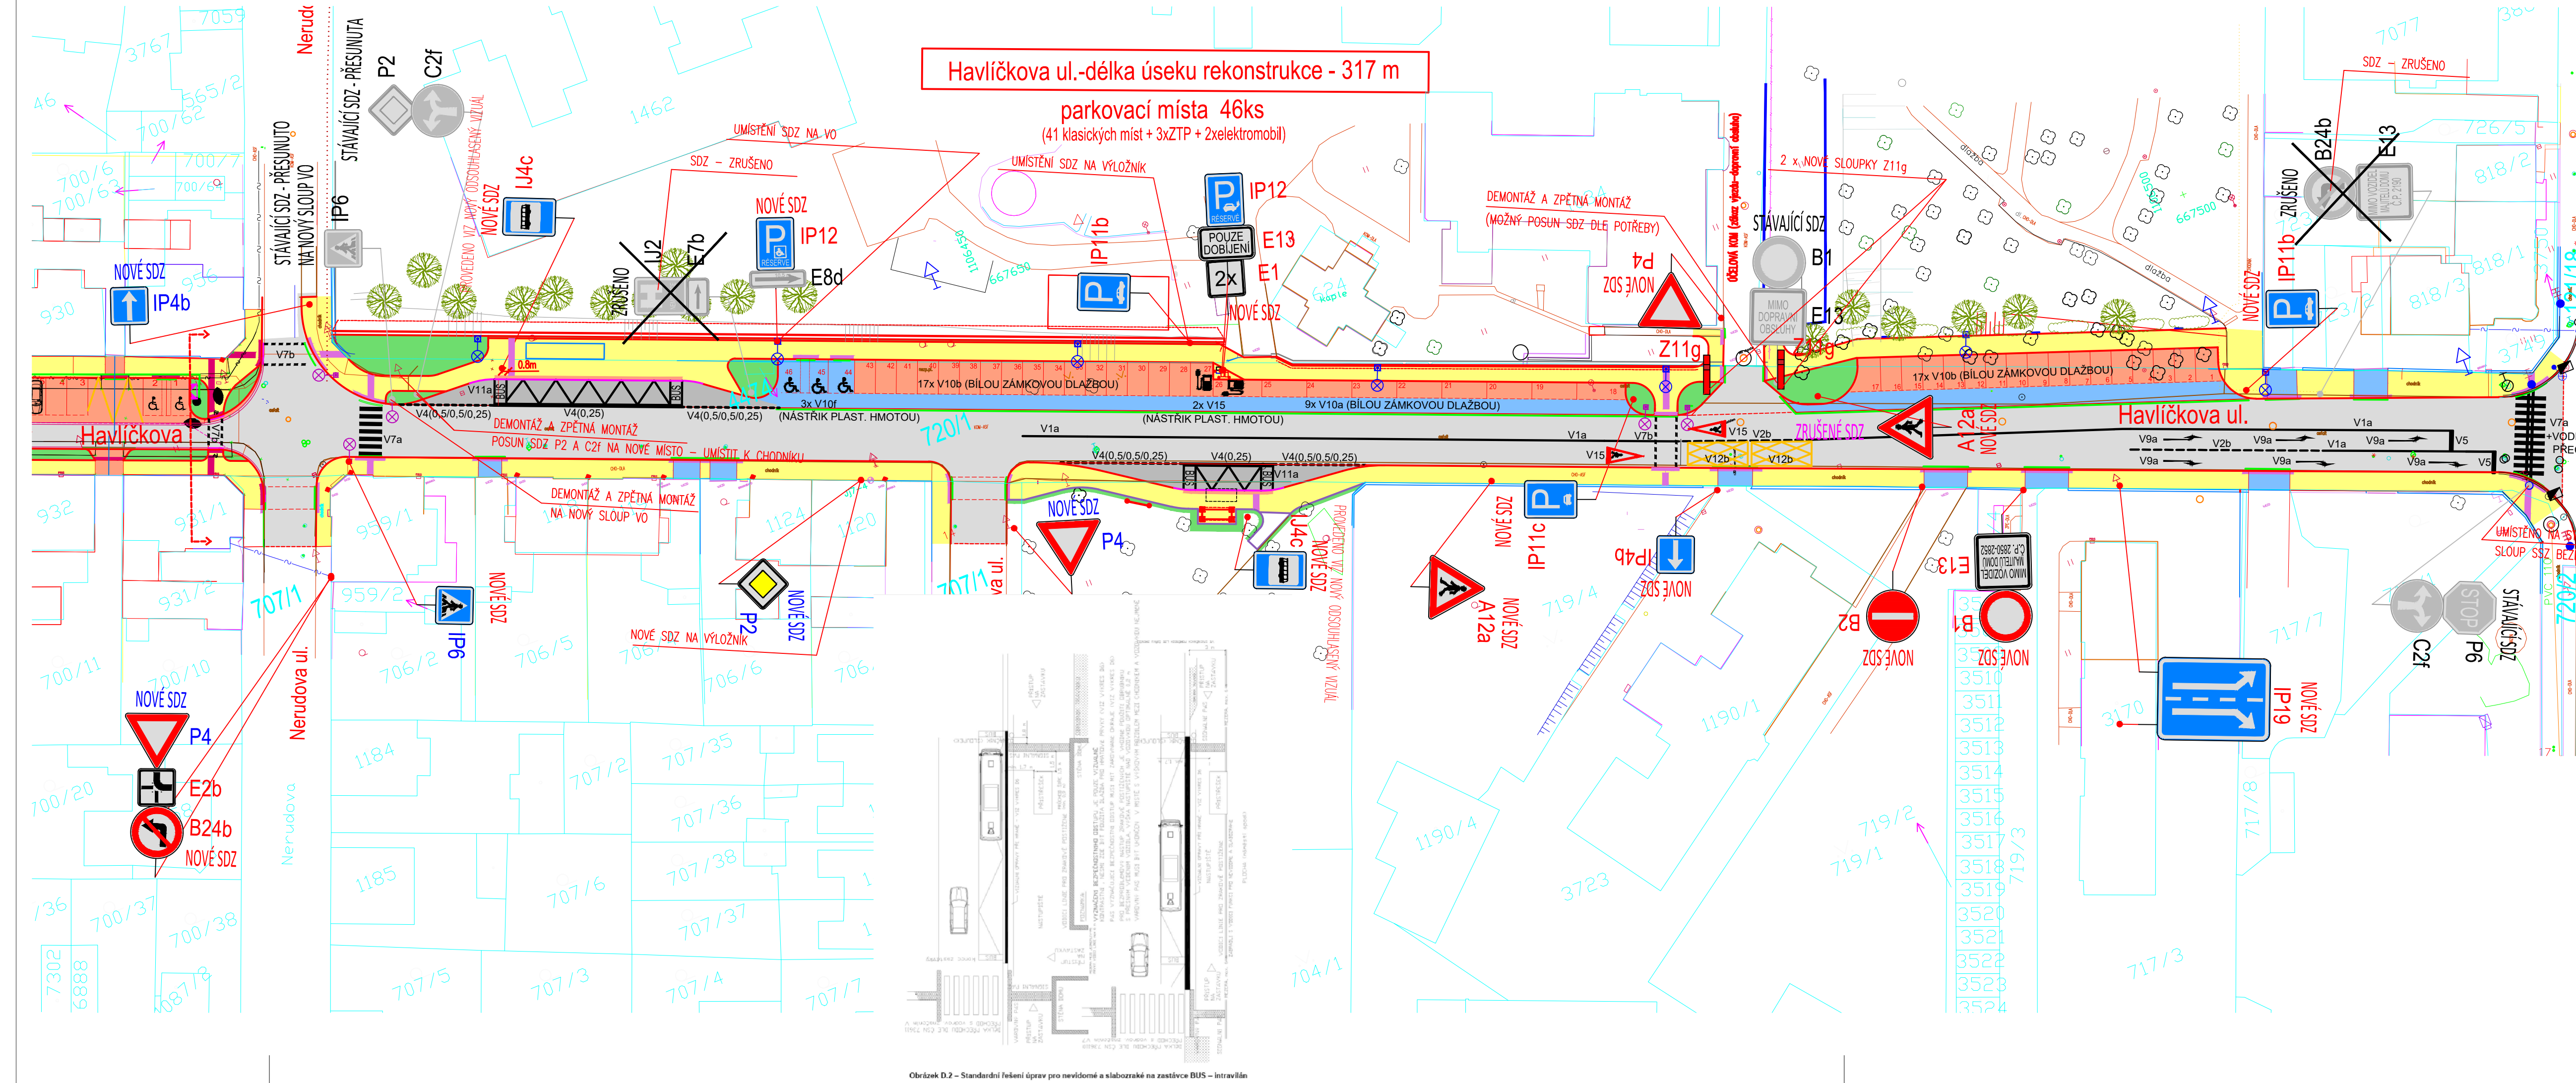

NOVÉ SVISLÉ DOPRAVNÍ ZNAČENÍ


- A12a – Chodci
- B1 – Zákaz vjezdu všech vozidel
- B2 – Zákaz všech vozidel
- B24b – Zákaz odbočování vlevo
- E1 – Dodatková tabulka – počet
- E2b – Tvar křižovatky
- E13 – Dodatková tabulka
- I4c – Zastávka
- E8d – Úsek platnosti
- IP4b – Jednosměrný provoz
- IP11b – Parkoviště kolmé nebo šikmé
- IP11c – Parkoviště podélné stání
- IP12 – Vyhrazené parkoviště pro invalidy, dobíjecí stanice
- IP19 – Řídicí pruhy
- P4 – Dej přednost v jízdě!
- V15 – Nápis na vozovce – symbol chodců
- V15 – Nápis na vozovce – dobíjecí stanice
- Z11g – Směrový sloupek červený kulatý

NOVÉ VODOROVNÉ DOPRAVNÍ ZNAČENÍ

- V1a – Podélná čára souvislá – 0,125m 195m
- V2b – Podélná čára přerušovaná – 0,125m 45m
- V4 – (0,25 – 0,5/0,5) – Podélná čára přerušovaná 55m
- V4 – (0,25) – Podélná čára souvislá 37m
- V5 – Přičná čára souvislá 5,5m
- V7a – Přečad pro chodce (vodící pás – 1ks) 2ks
- V7b – Místo pro přecházení 2ks
- V9a – Směrové šípky 6ks
- V10a – Stání podélné (bílou zámkovou dlažbou) 20,25m
- V10b – Stání kolmé (bílou zámkovou dlažbou) 162m
- V10f – Vyhrazené parkoviště pro vozidlo přepravující osobu 3ks
- V10f – Úsek postiženou nebo osobu těžce pohybově postiženou 1ks
- V11a – Zastávka autobusu 2ks
- V12b – Žluté zkrácené čáry 2ks
- V15 – Nápis na vozovce – symbol dobíjecí stanice 2ks

VODOROVNÉ DOPRAVNÍ ZNAČENÍ BUDE PROVEDENO NÁSTŘÍKEM PLASTI!
NA KOSTKÁCH BUDE PROVEDENO BARVOU!
V10a,b – Stání (PROVEDENO BÍLOU ZÁMKOVOU DLAŽBOU) 1ks

SCHÉMA UMÍSTĚNÍ DOPRAVNÍ ZNAČKY

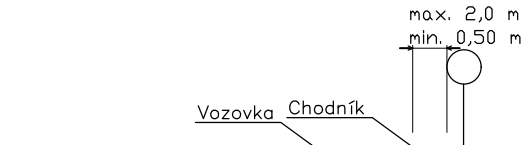

!! KONEČNÉ UMÍSTĚNÍ DOPRAVNÍHO ZNAČENÍ BUDE ZHOTOVITEL KONZULTOVAT SE ZÁSTUPCI DIPČR
A ODBORU DOPRAVY MÚ HAVLÍČKŮV BROD !!
Budou dodrženy zásady pro dopravní značení na pozemních komunikacích uvedené v VL3, TP 65, TP 169, TP 132, TP 133 a TP 100 a dle vyhl.294/2015 včetně pozměňujících vyhlášek

ODP.PROJEKTANT	VYPRACOVAL	KONTROLOVAL	HIP
ing.J.MAREK	ing.J.MAREK	ing.P.BLÁHA	ing.J.MAREK
	D.PELIKÁN		
OBEC : HAVLÍČKŮV BROD		OKRES : HAVLÍČKŮV BROD	
KRAJ : VYSOČINA			
INVESTOR : Město Havlíčkův Brod, Havlíčkovo náměstí 57, Havlíčkův Brod			

DMC
Havlíčkův Brod s.r.o.
Právní sídlo 441
580 01 Havlíčkův Brod
PROJEKTOVÁNÍ INŽENÝRSKÝCH STAVEB
tel./fax: 589 428 747, tel.: 606 624 091
e-mail: dmc.hb@seznam.cz

DATUM	12.11.2025
STUPEŇ PD	DUSP+PDPS
Č. ZAKÁZKY	24015
MĚŘITKO	1:500
ČÁST DOKUM.	Č. VÝKRESU
D.1.1	8

NÁVRH DOPRAVNÍHO ZNAČENÍ

Obrázek D.2 – Standardní řešení úprav pro nevidomé a slabozraké na zastávce BUS – intravilán