
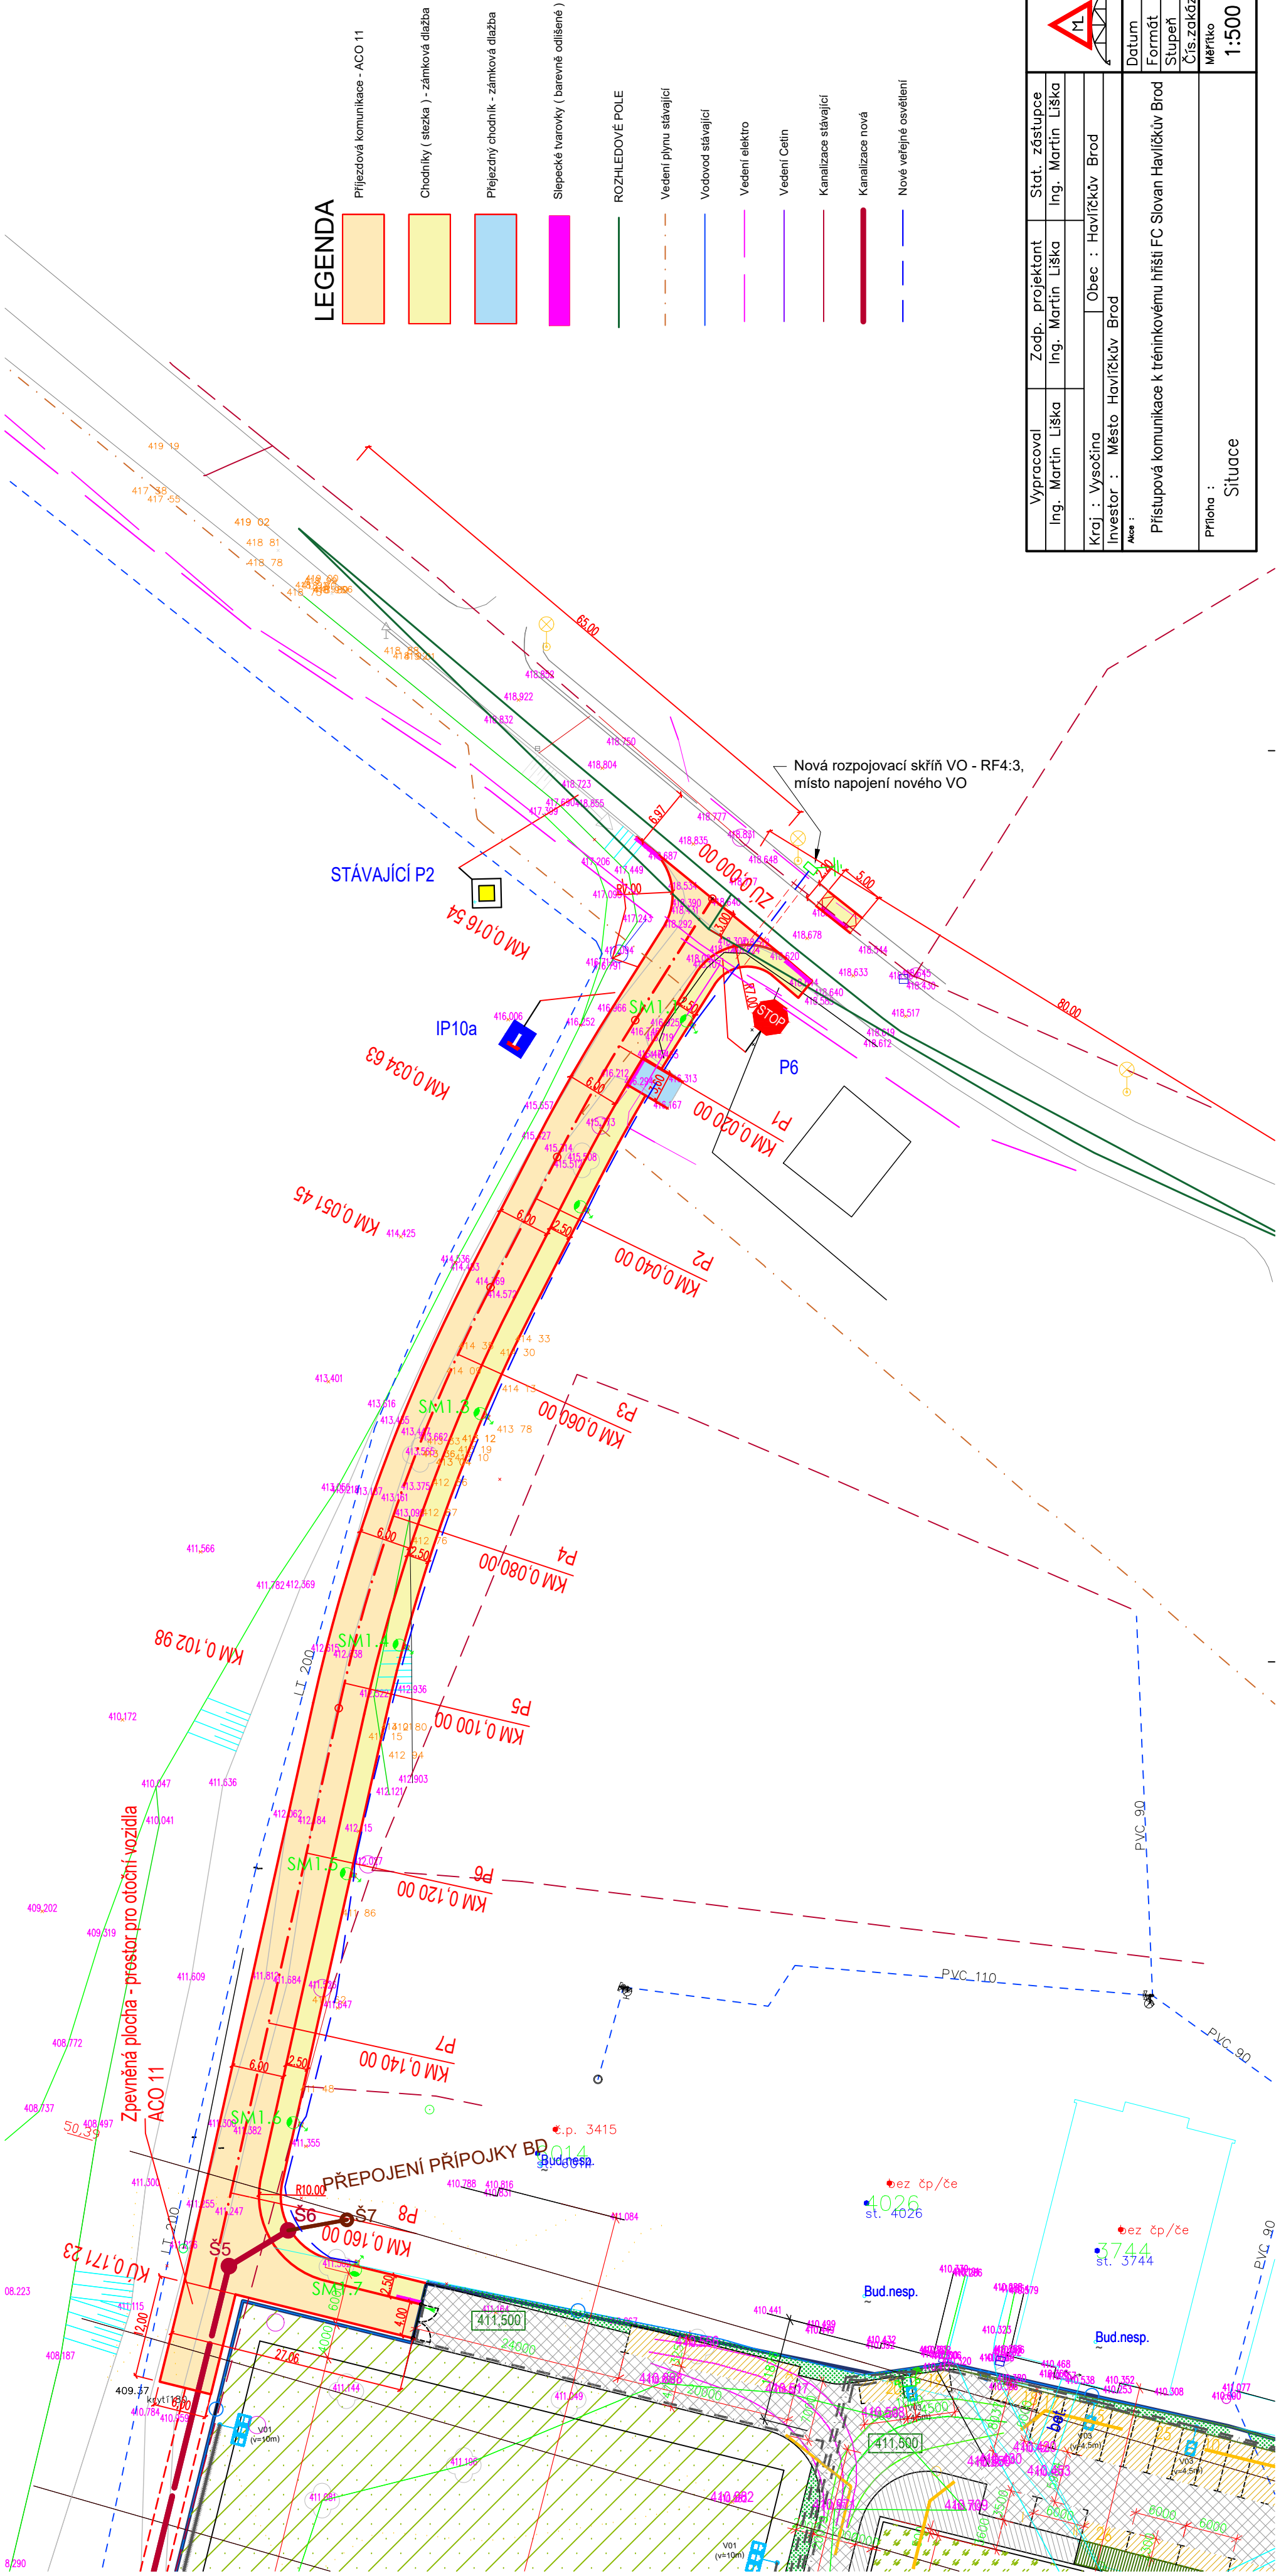


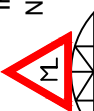


LEGENDA

- Přijezdová komunikace - ACO 11
- Chodníky (stezka) - zámková dlažba
- Přelezný chodník - zámková dlažba
- Slepecké tvarovky (barevně odlišené)
- ROZHLÉDOVÉ POLE
- Vedení plynu stávající
- Vodovod stávající
- Vedení elektro
- Vedení Celin
- Kanalizace stávající
- Kanalizace nová
- Nové veřejné osvětlení

Ing. Martin Liška Nad Žlabkem 3757 Havlíčkův Brod tel. 605530859			
Datum		06/2024	
Formát		4xA4	
Stupeň		DSP	
Čís.zakázky		1938	
Měřítko		č.výkresu	
1:500		C.2	

Vypracoval	Zodp. projektant	Stat. zástupce
Ing. Martin Liška	Ing. Martin Liška	Ing. Martin Liška
Kraj : Vysočina		Obec : Havlíčkův Brod
Investor : Město Havlíčkův Brod		
Aloca :		
Přístupová komunikace k tréninkovému hřišti FC Slovan Havlíčkův Brod		
Příloha : Situace		

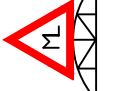

Ing. Martin Liška
Nad Žlábkem 3757
Havlíčkův Brod
tel. 605530859