

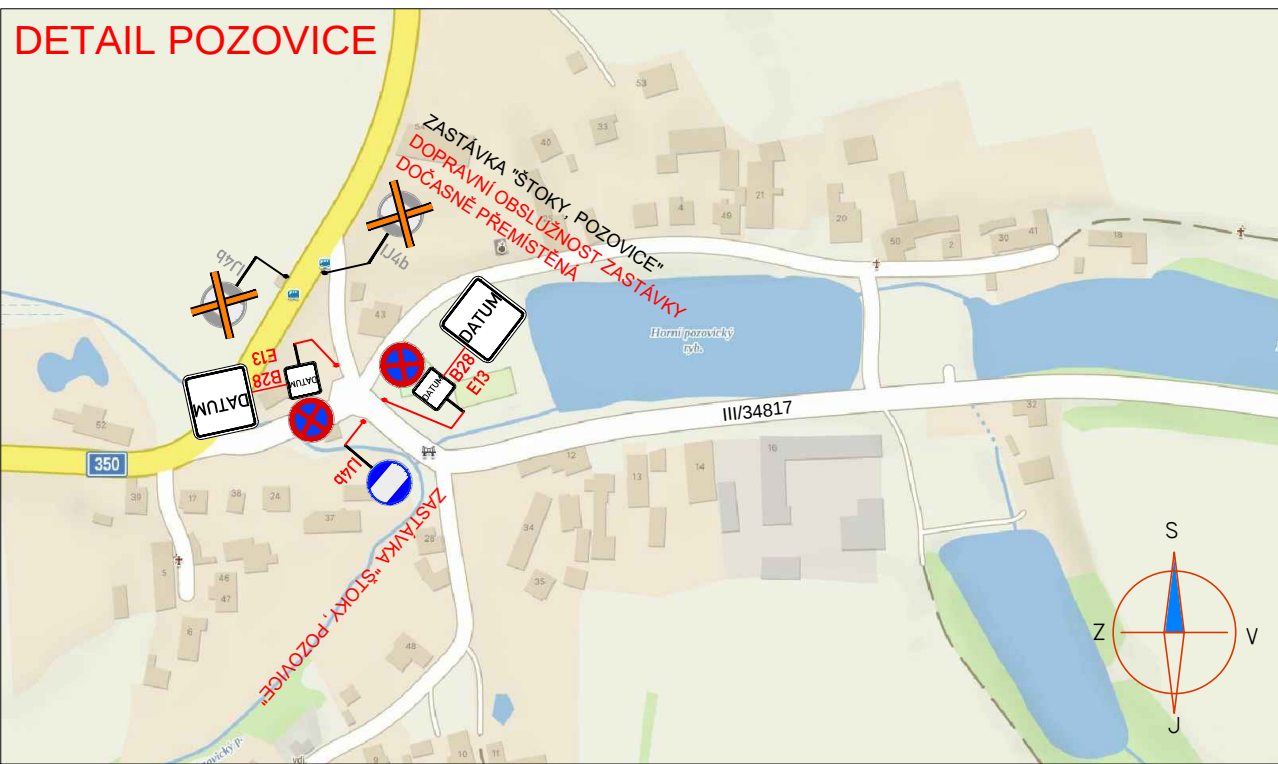
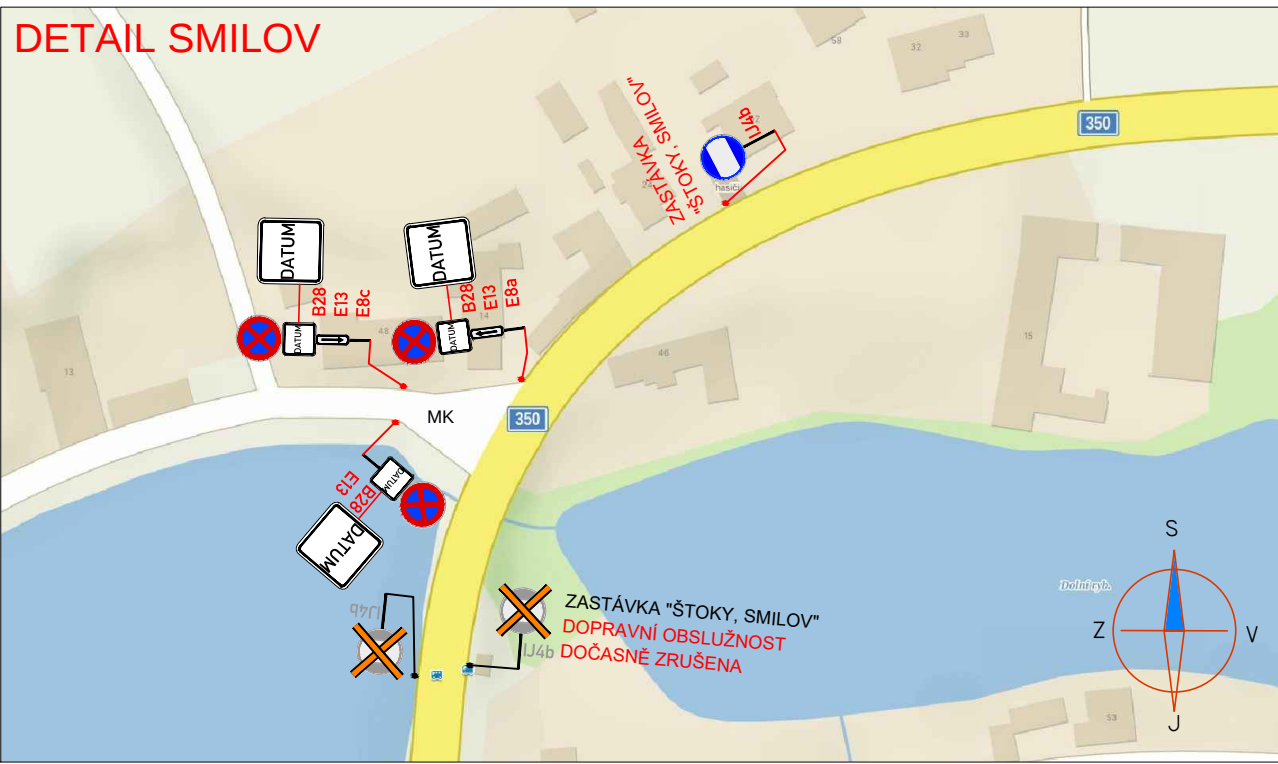
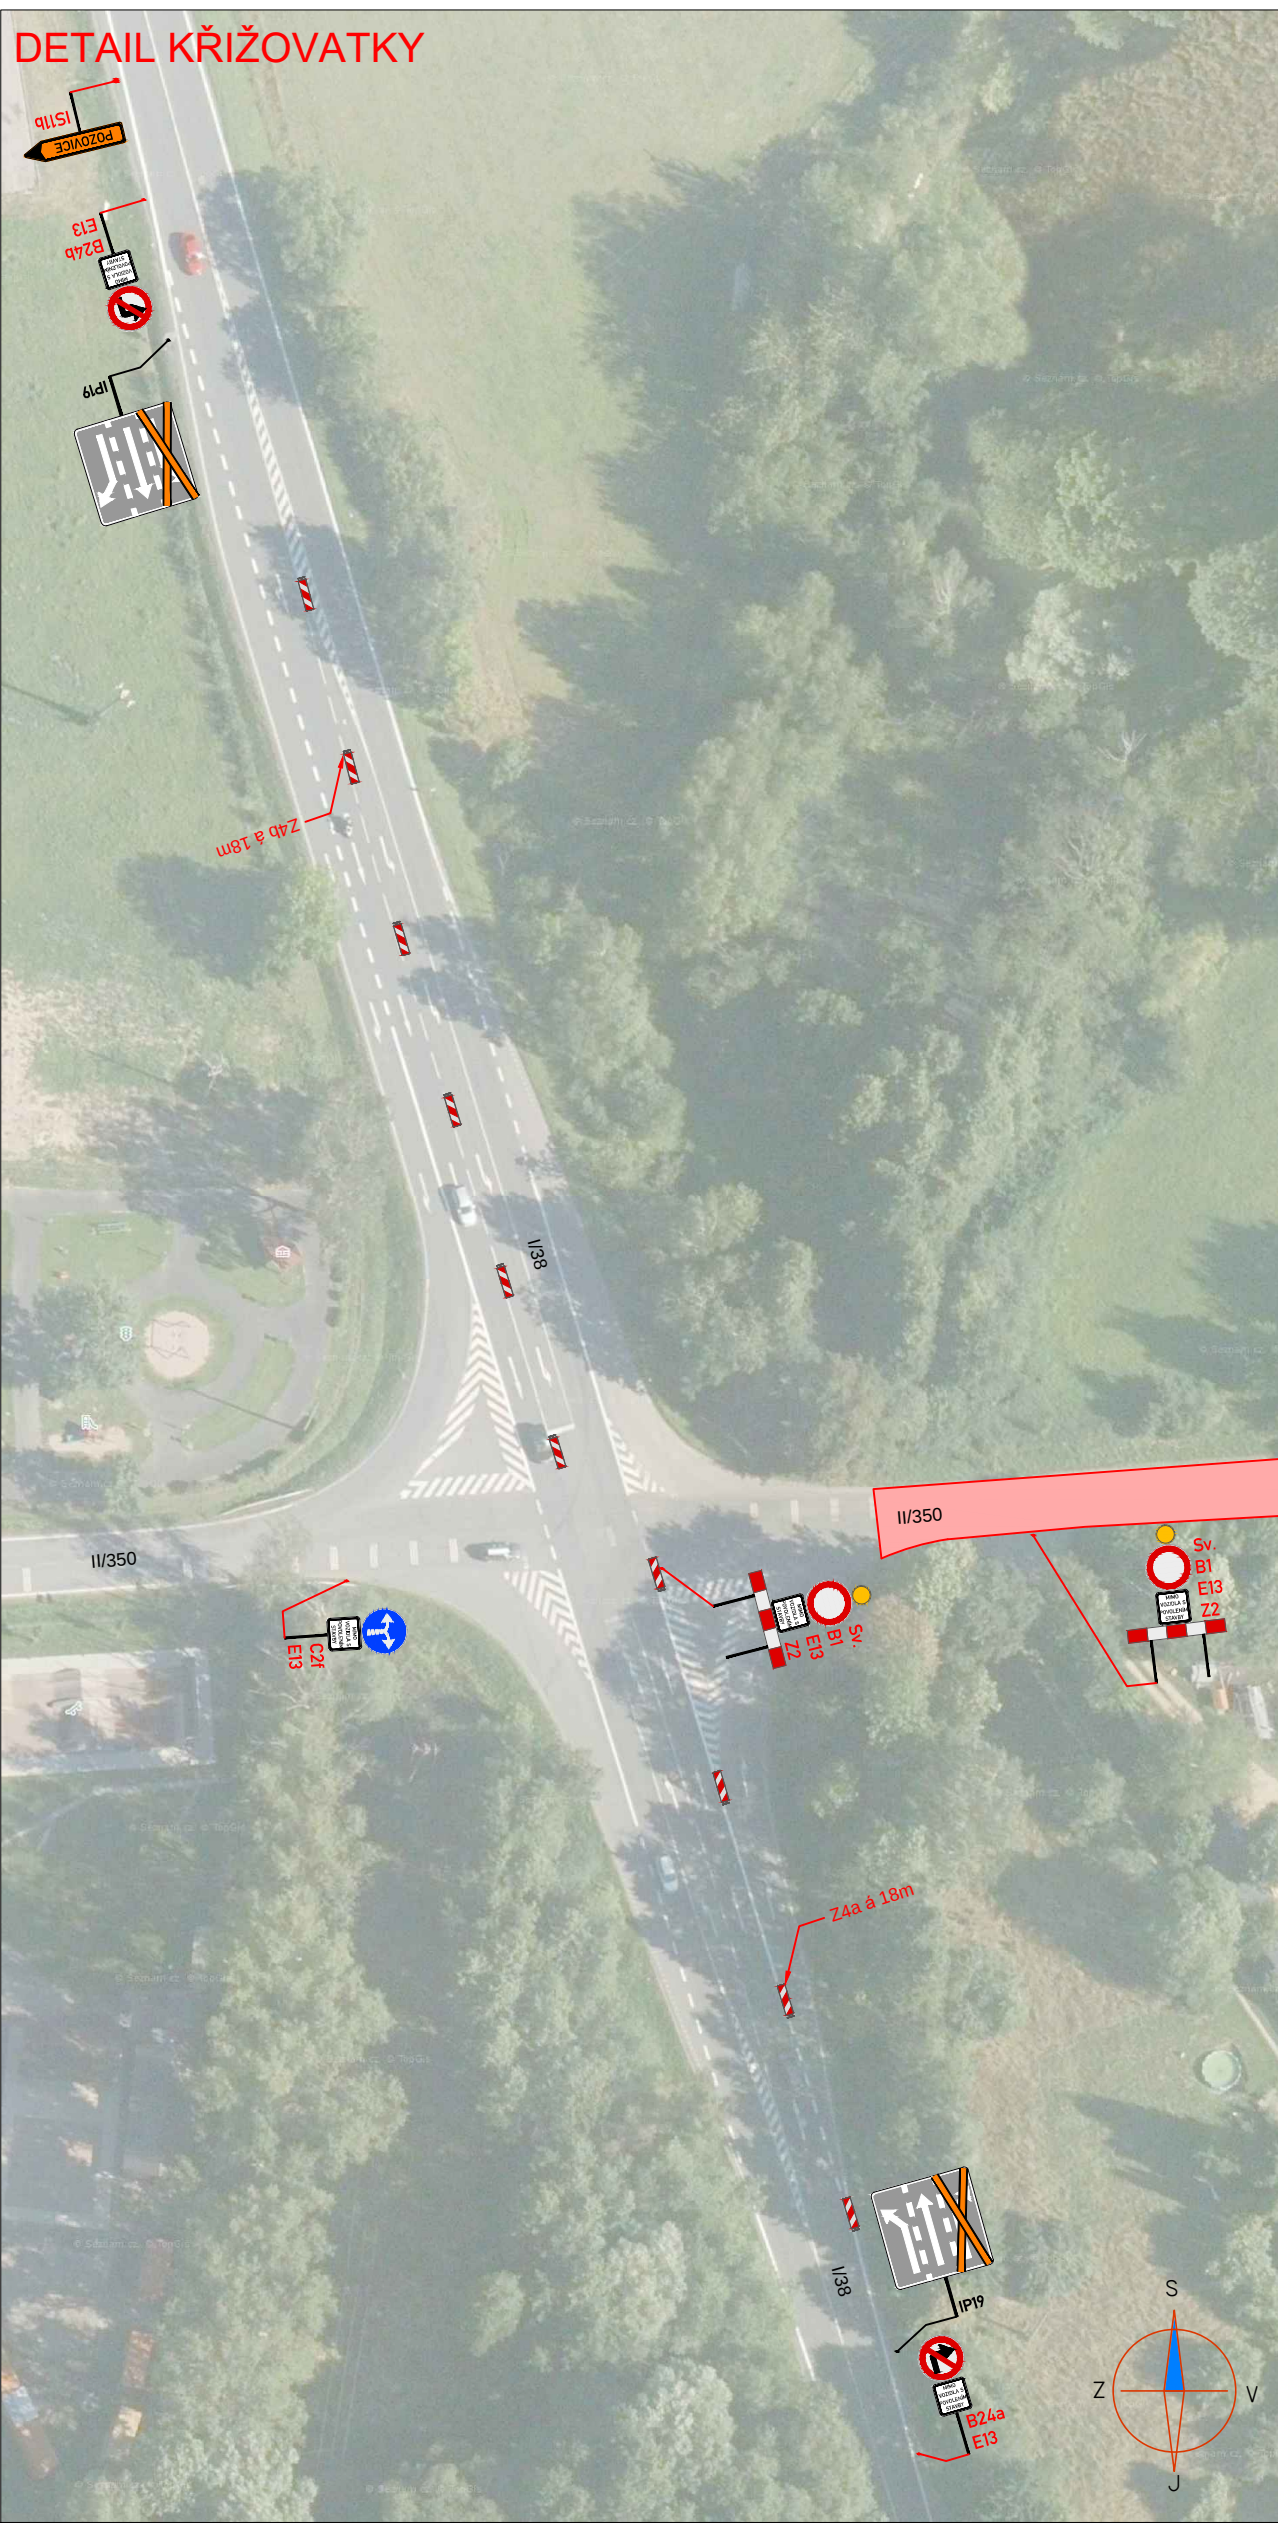
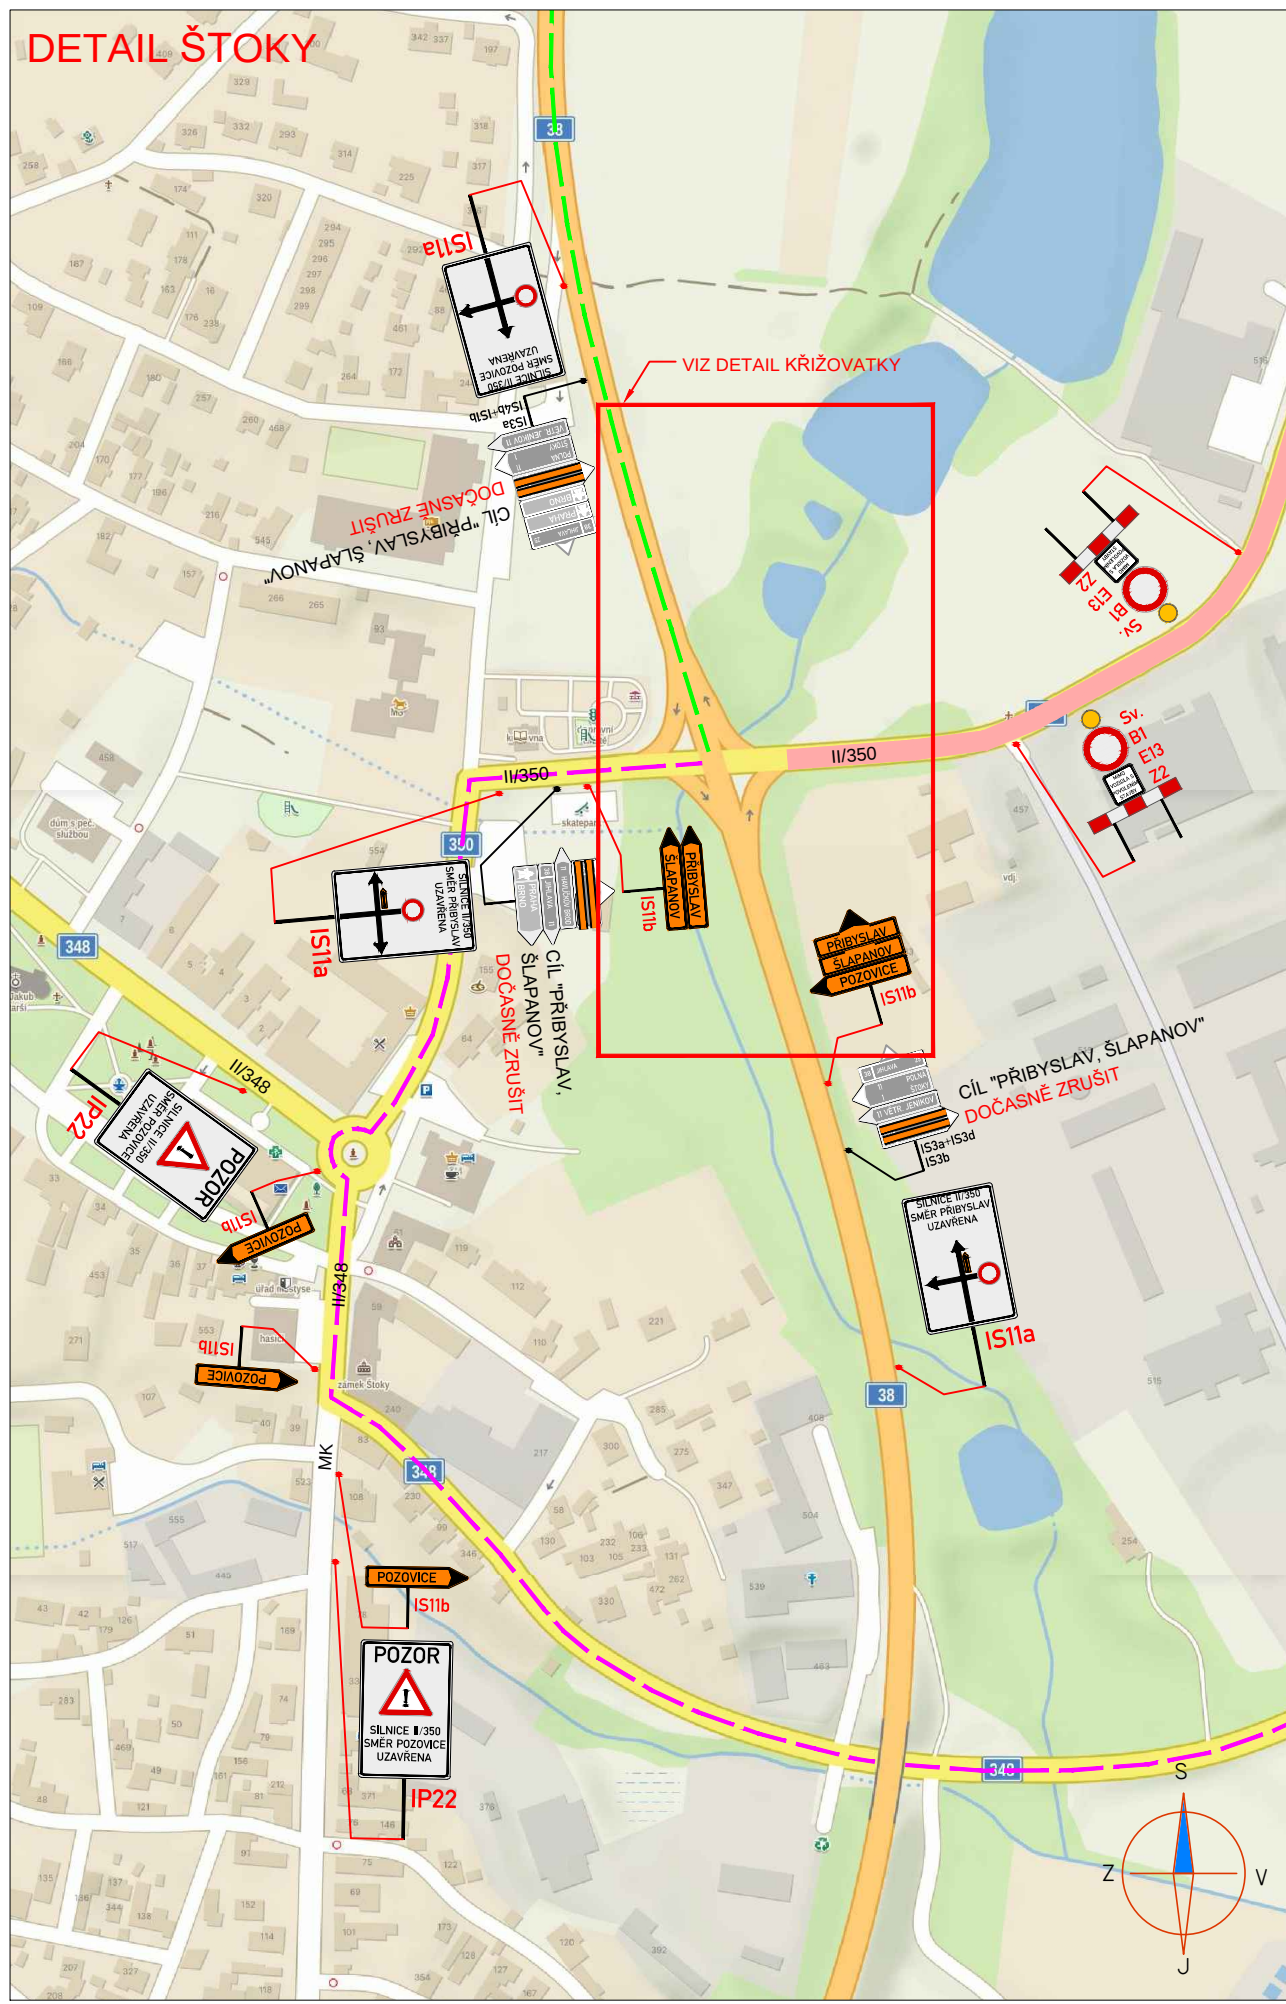


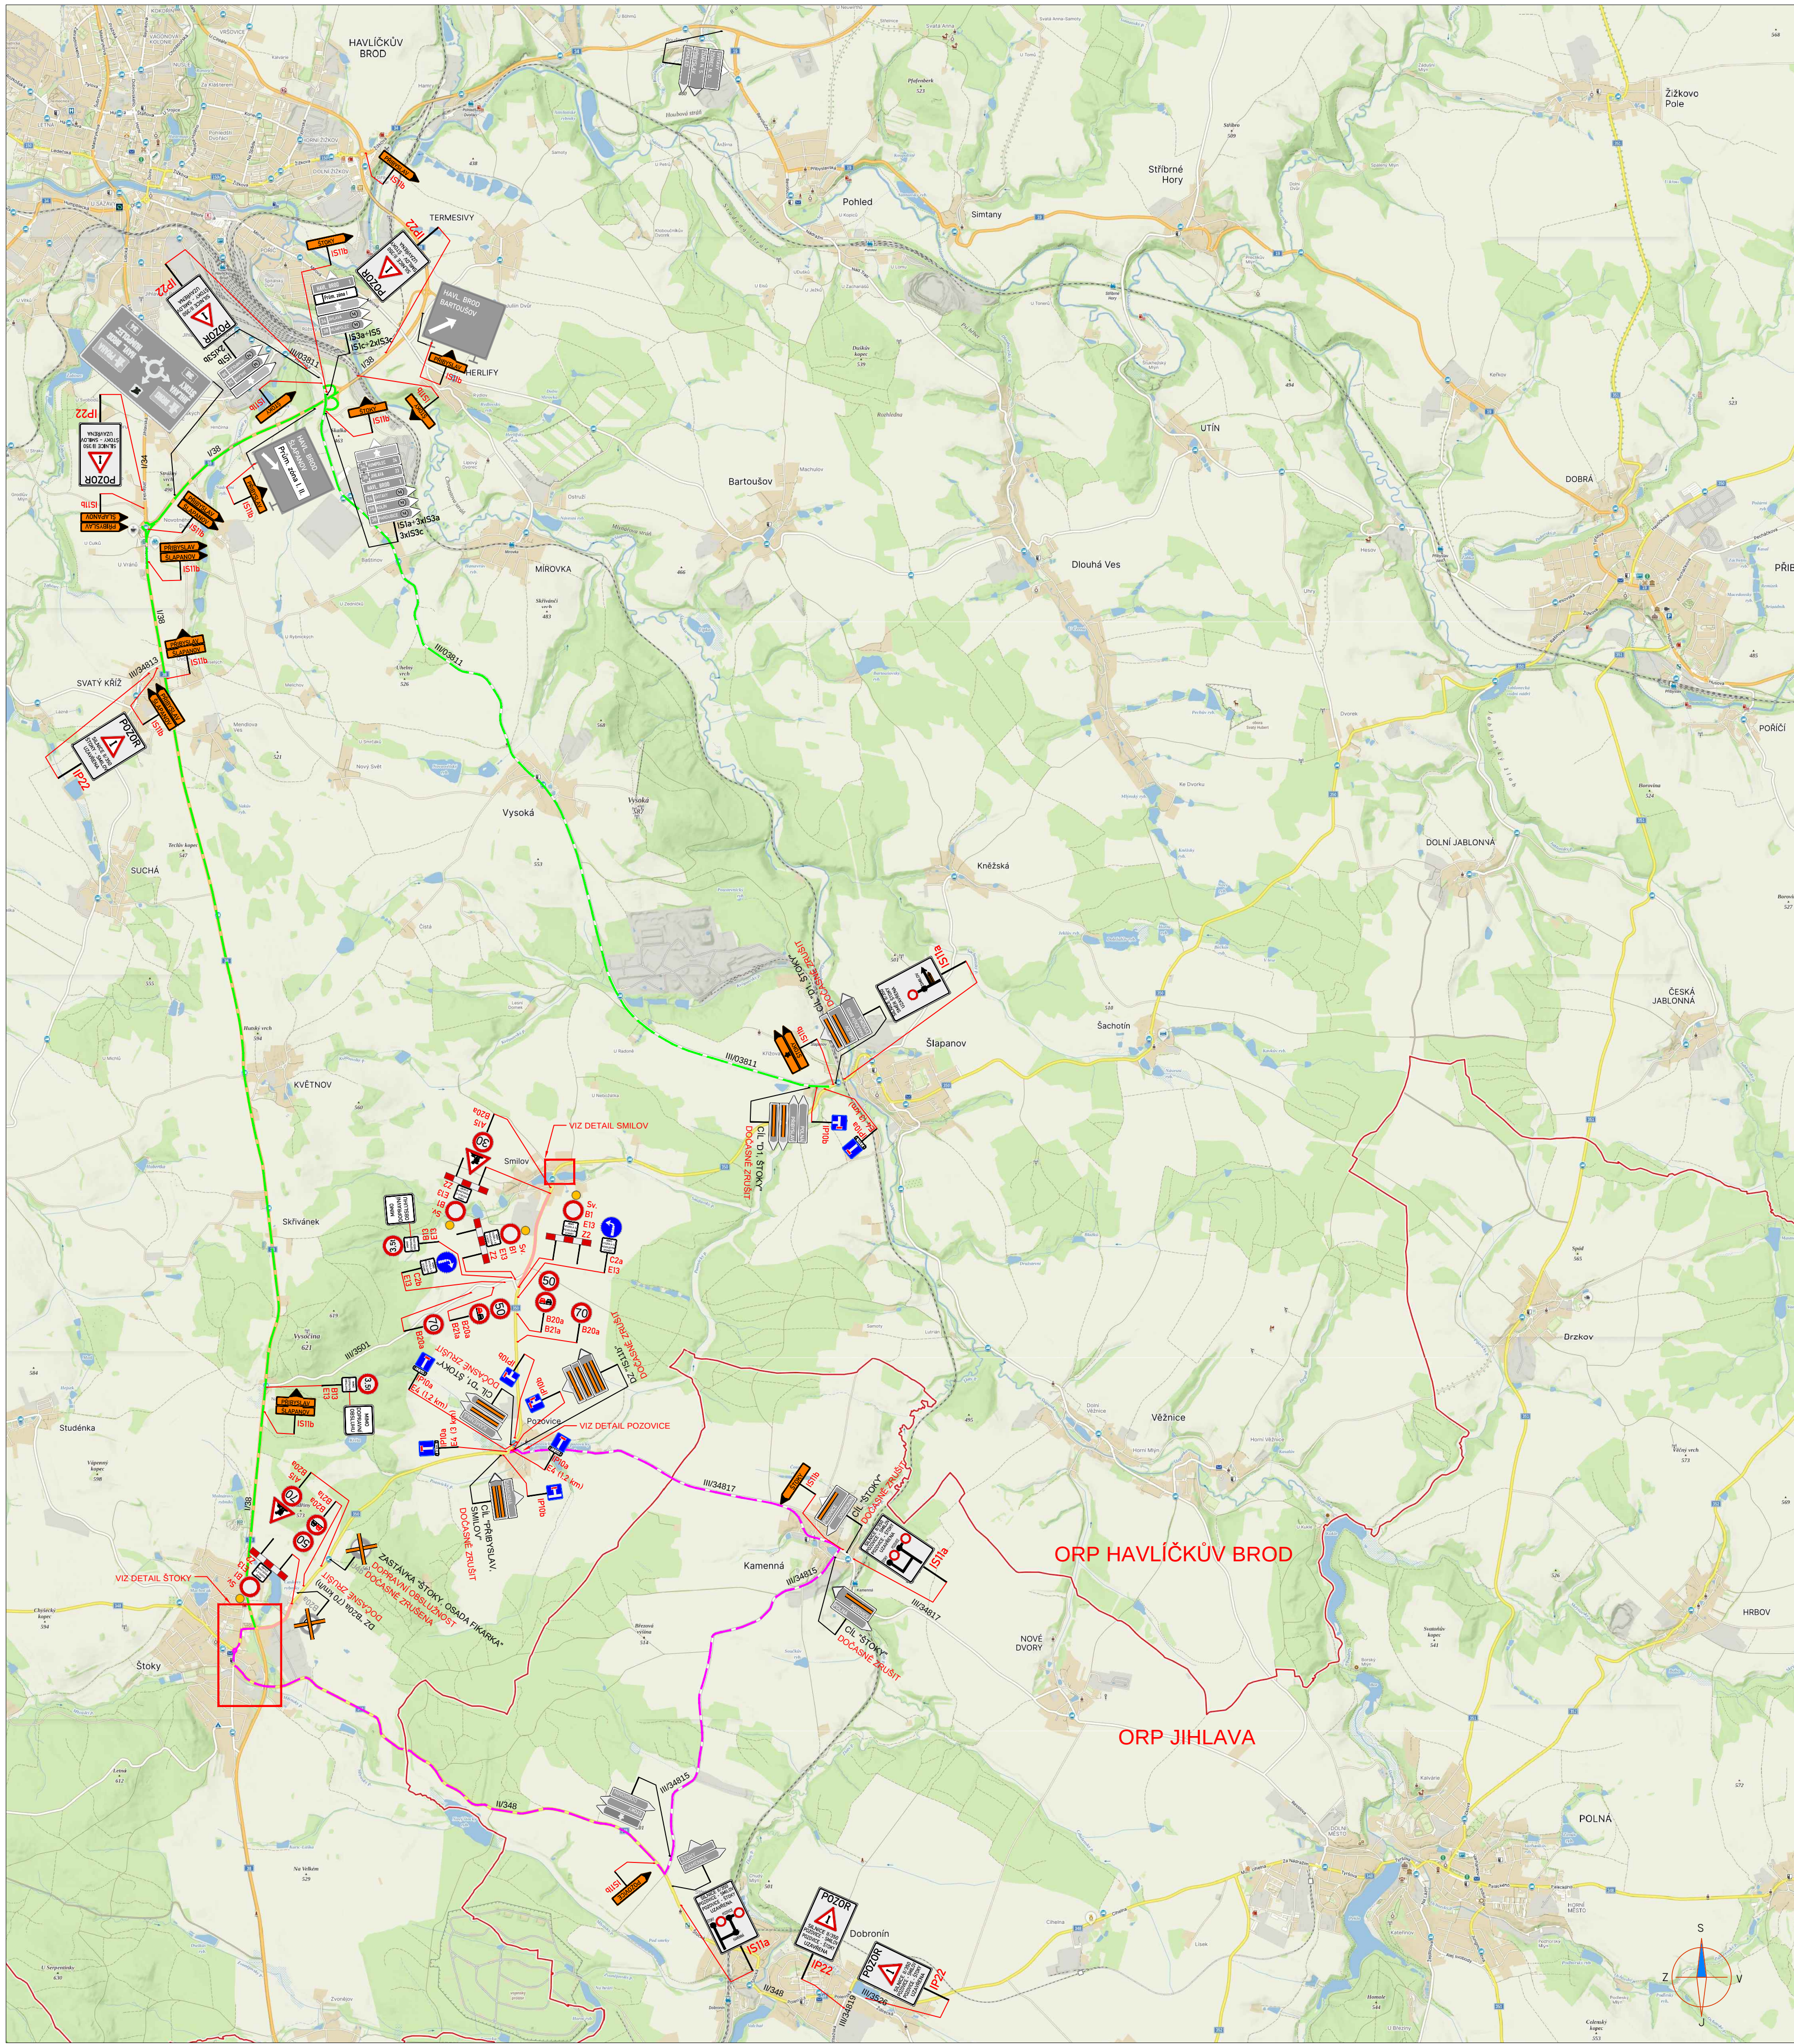

LEGENDA:

A15	PŘECHODNÉ DOPRAVNÍ ZNAČENÍ		PRACOVNÍ MÍSTO
IP4	STÁVAJÍCÍ DOPRAVNÍ ZNAČENÍ		TEXT DODATKOVÉ TABULKY
IP4	STÁVAJÍCÍ DOPRAVNÍ ZNAČENÍ DOČASNĚ ZRUŠENÉ		OBOUSMĚRNÁ OBJÍZDNÁ TRASA PRO SMĚR ŠTOKY - ŠLAPANOV
			OBOUSMĚRNÁ OBJÍZDNÁ TRASA PRO SMĚR ŠTOKY - POZOVICE

POZNÁMKA:
- Umístění přechodného dopravního značení dle TP č.66 (Zásady pro označování pracovních míst na pozemních komunikacích)
- Stávající dopravní značení v rozporu s přechodnou úpravou provozu bude zneplatněno škrtnutím nebo zakrytí.
- Dopravní značení B28 umístěno 7 dní před zahájením stavby.

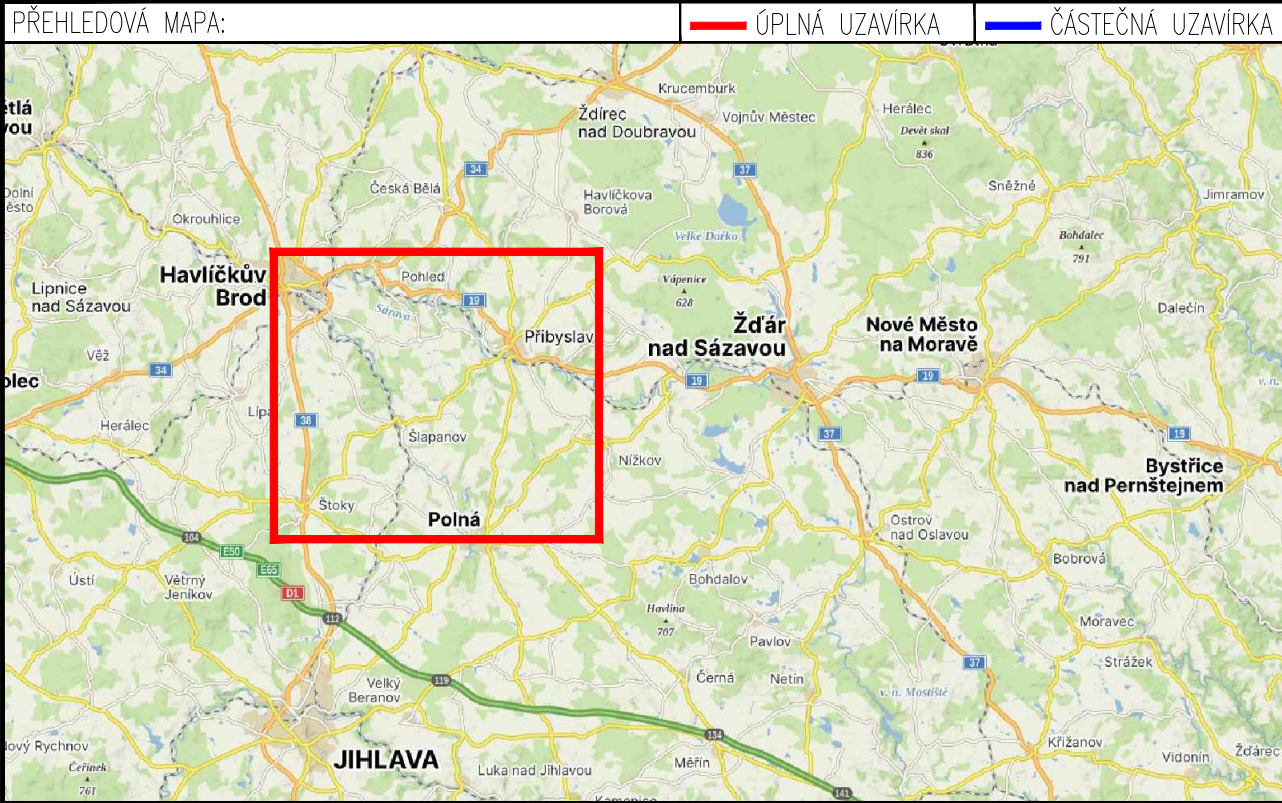

ETAPA 1

Upraveno: Karel HANÁK podpis:	Zodpovědný projektant: Karel HANÁK podpis:	Realizace: Petr OŠMERA mobi: 725 015 243 podpis:	
Místo: ŠTOKY – SMILOV		Číslo zak.: 26Z10167	
Silnice: II/350		Formát: 594x1100	
Staničení úseku: KM 0,300 – KM 0,650; KM 4,140 – KM 4,900		Datum: 16.2.2025	
Akce: II/350 ŠTOKY KŘÍŽ I/38 - SMILOV		Číslo přílohy: 1	
Obsah: PŘECHODNÉ DOPRAVNÍ ZNAČENÍ			