
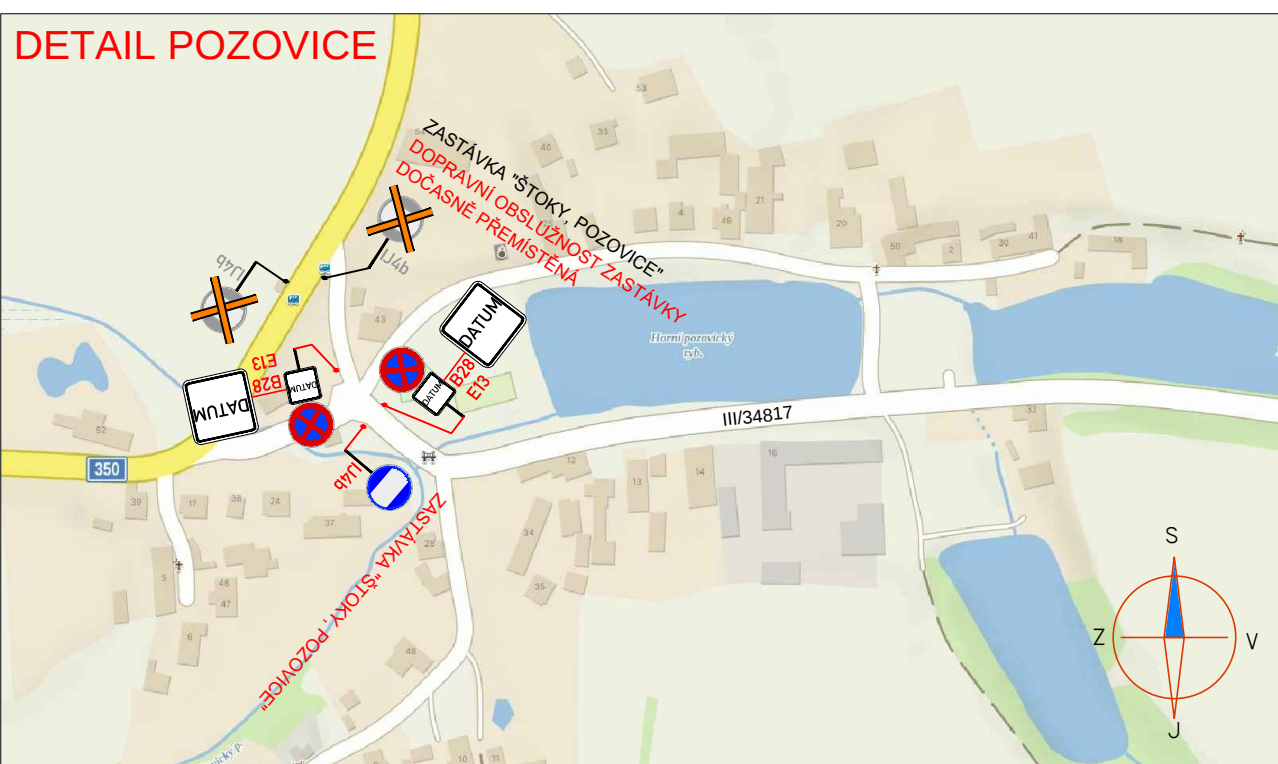
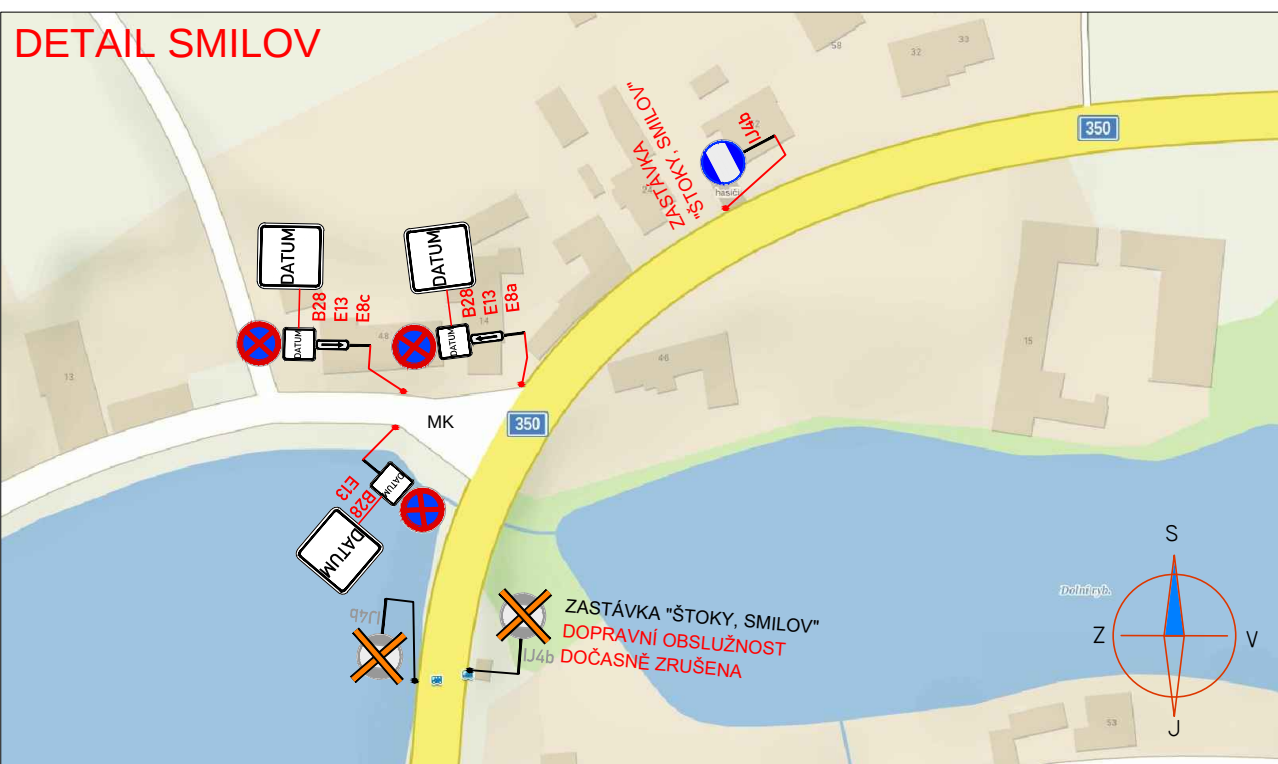
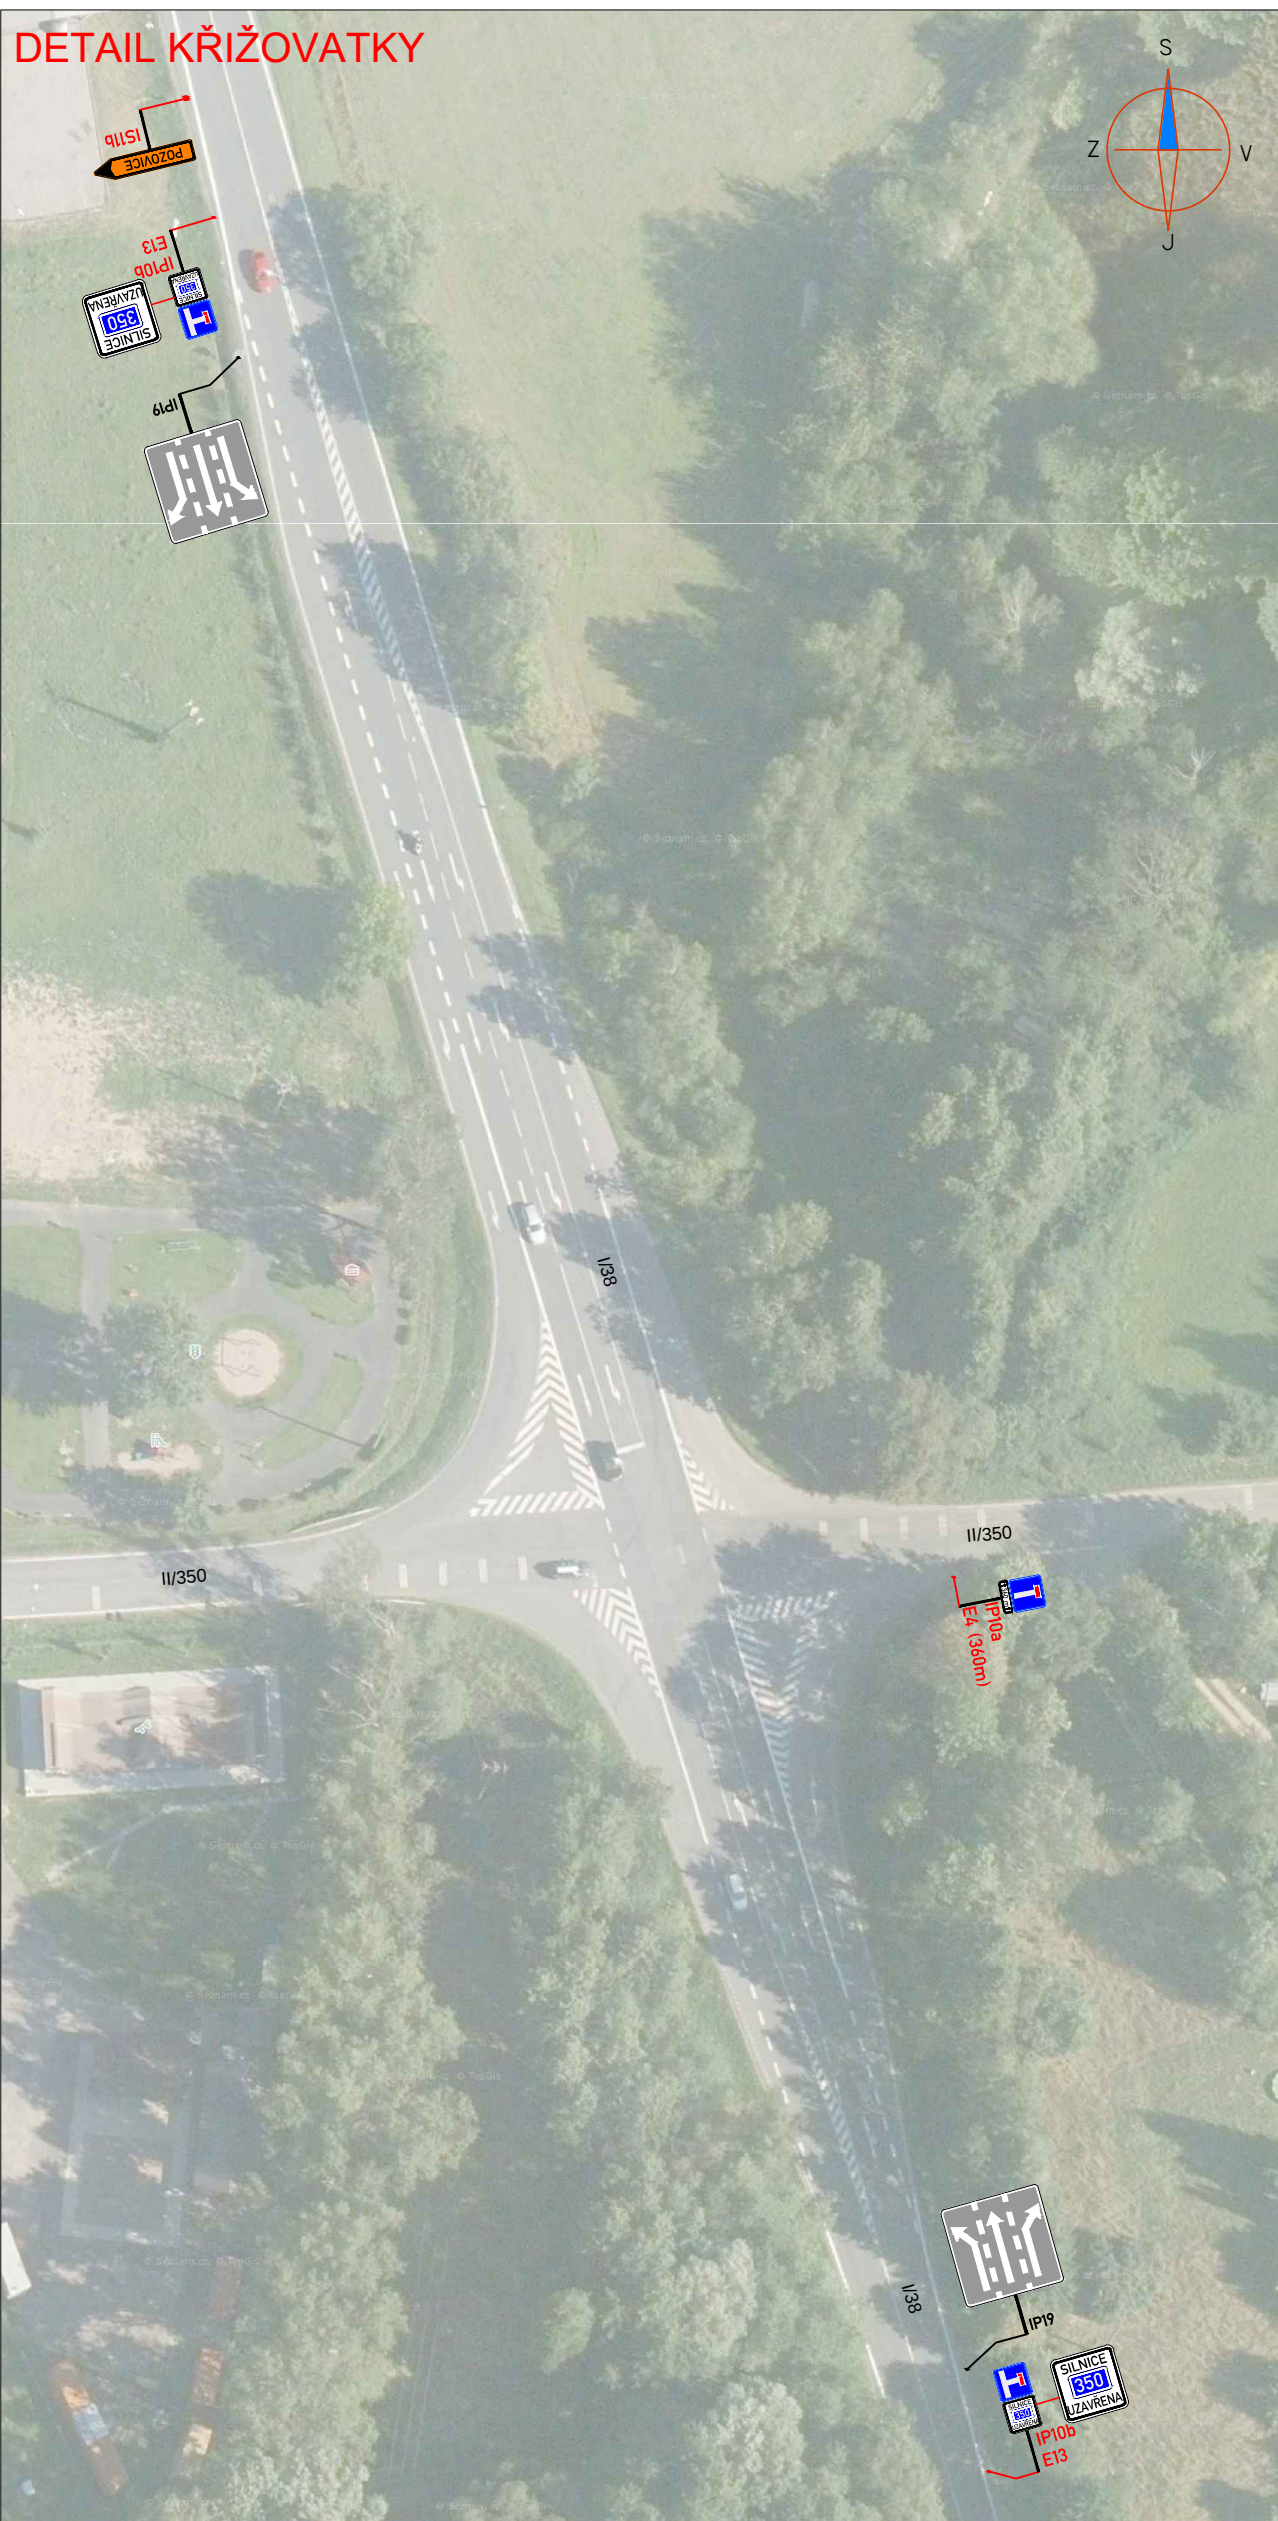
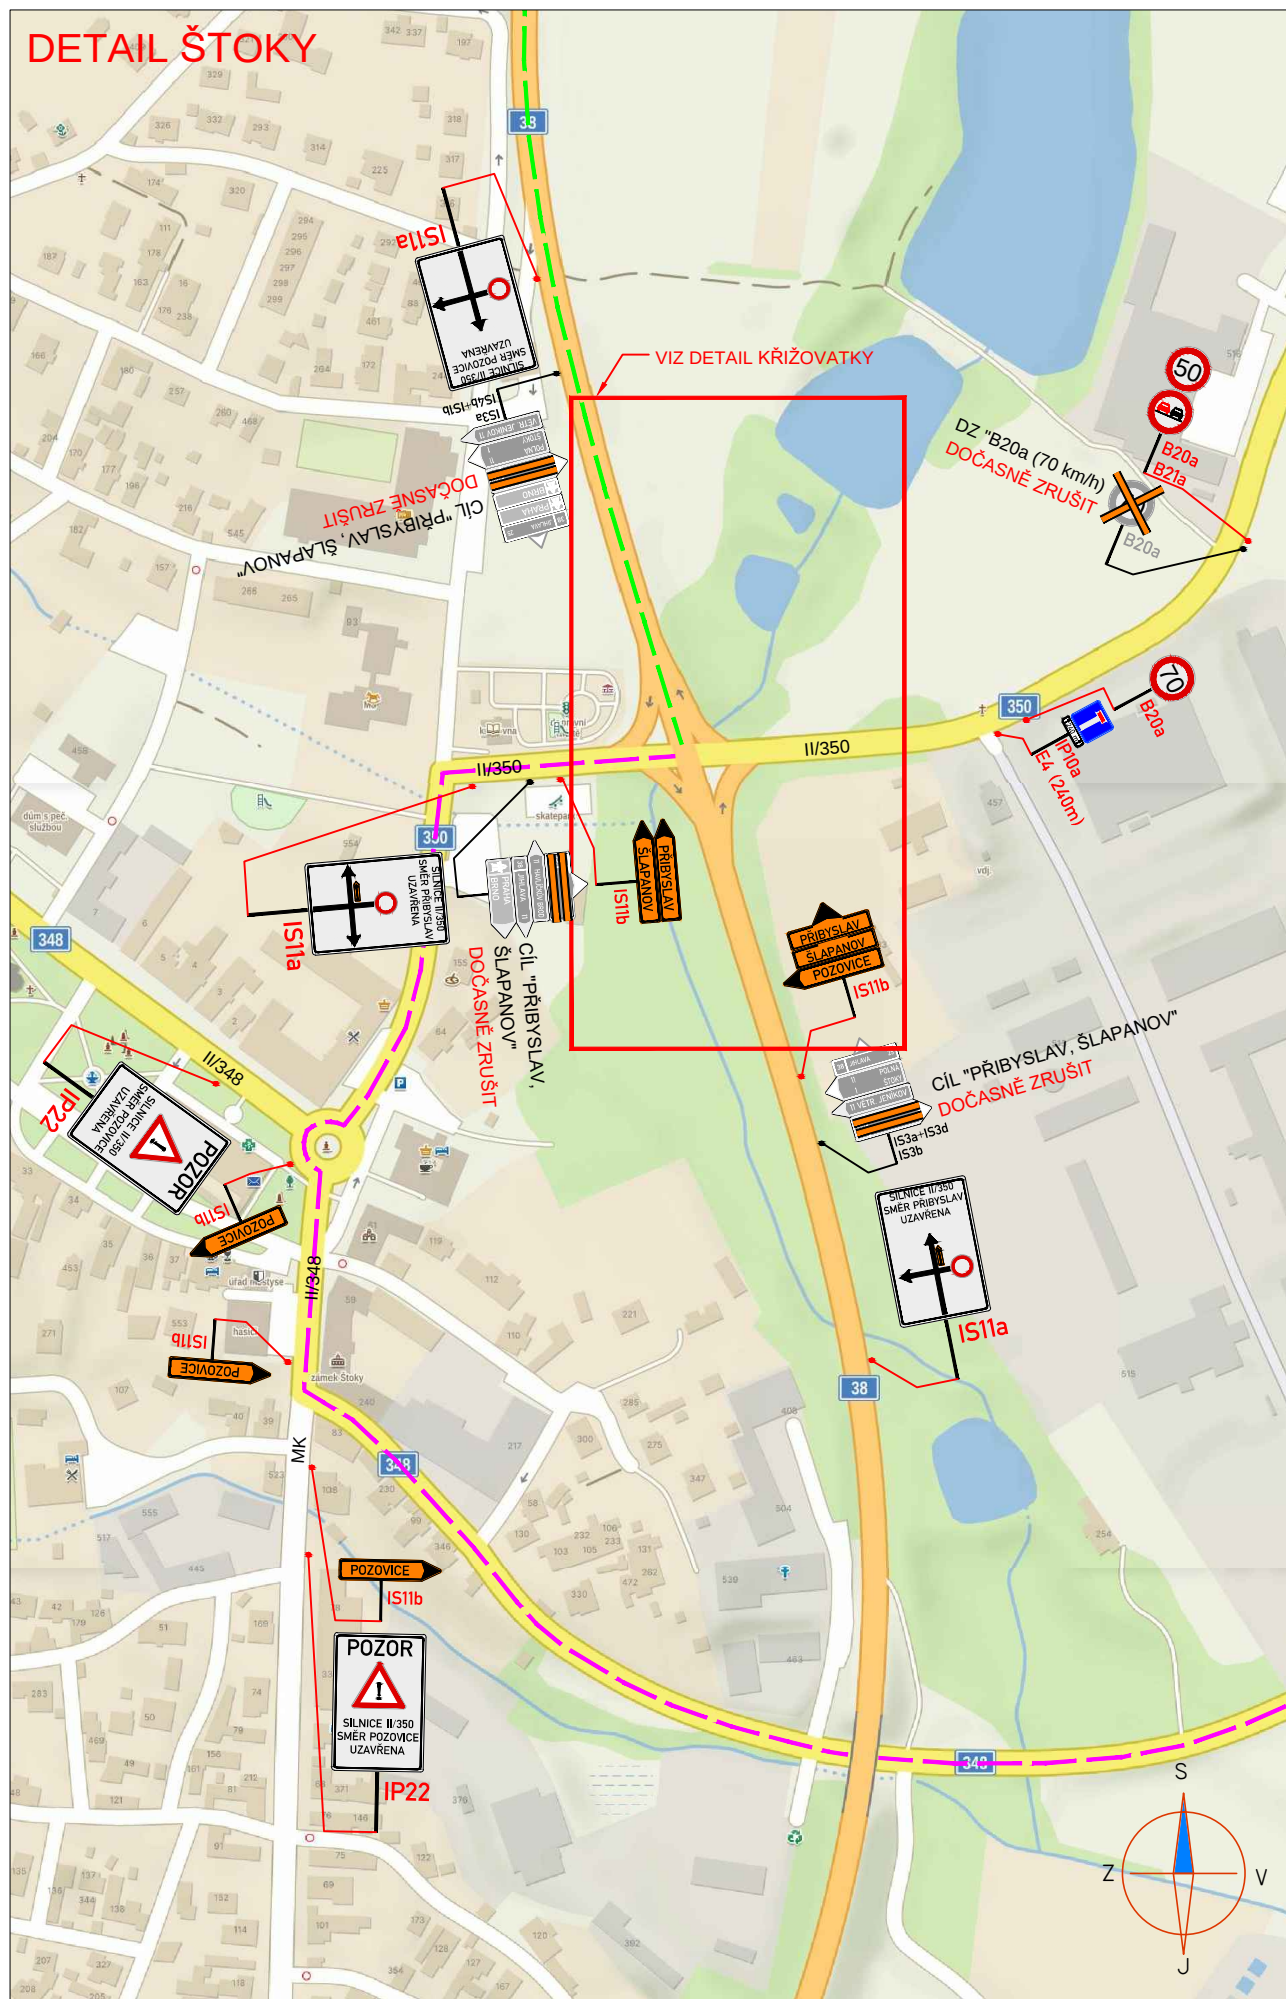


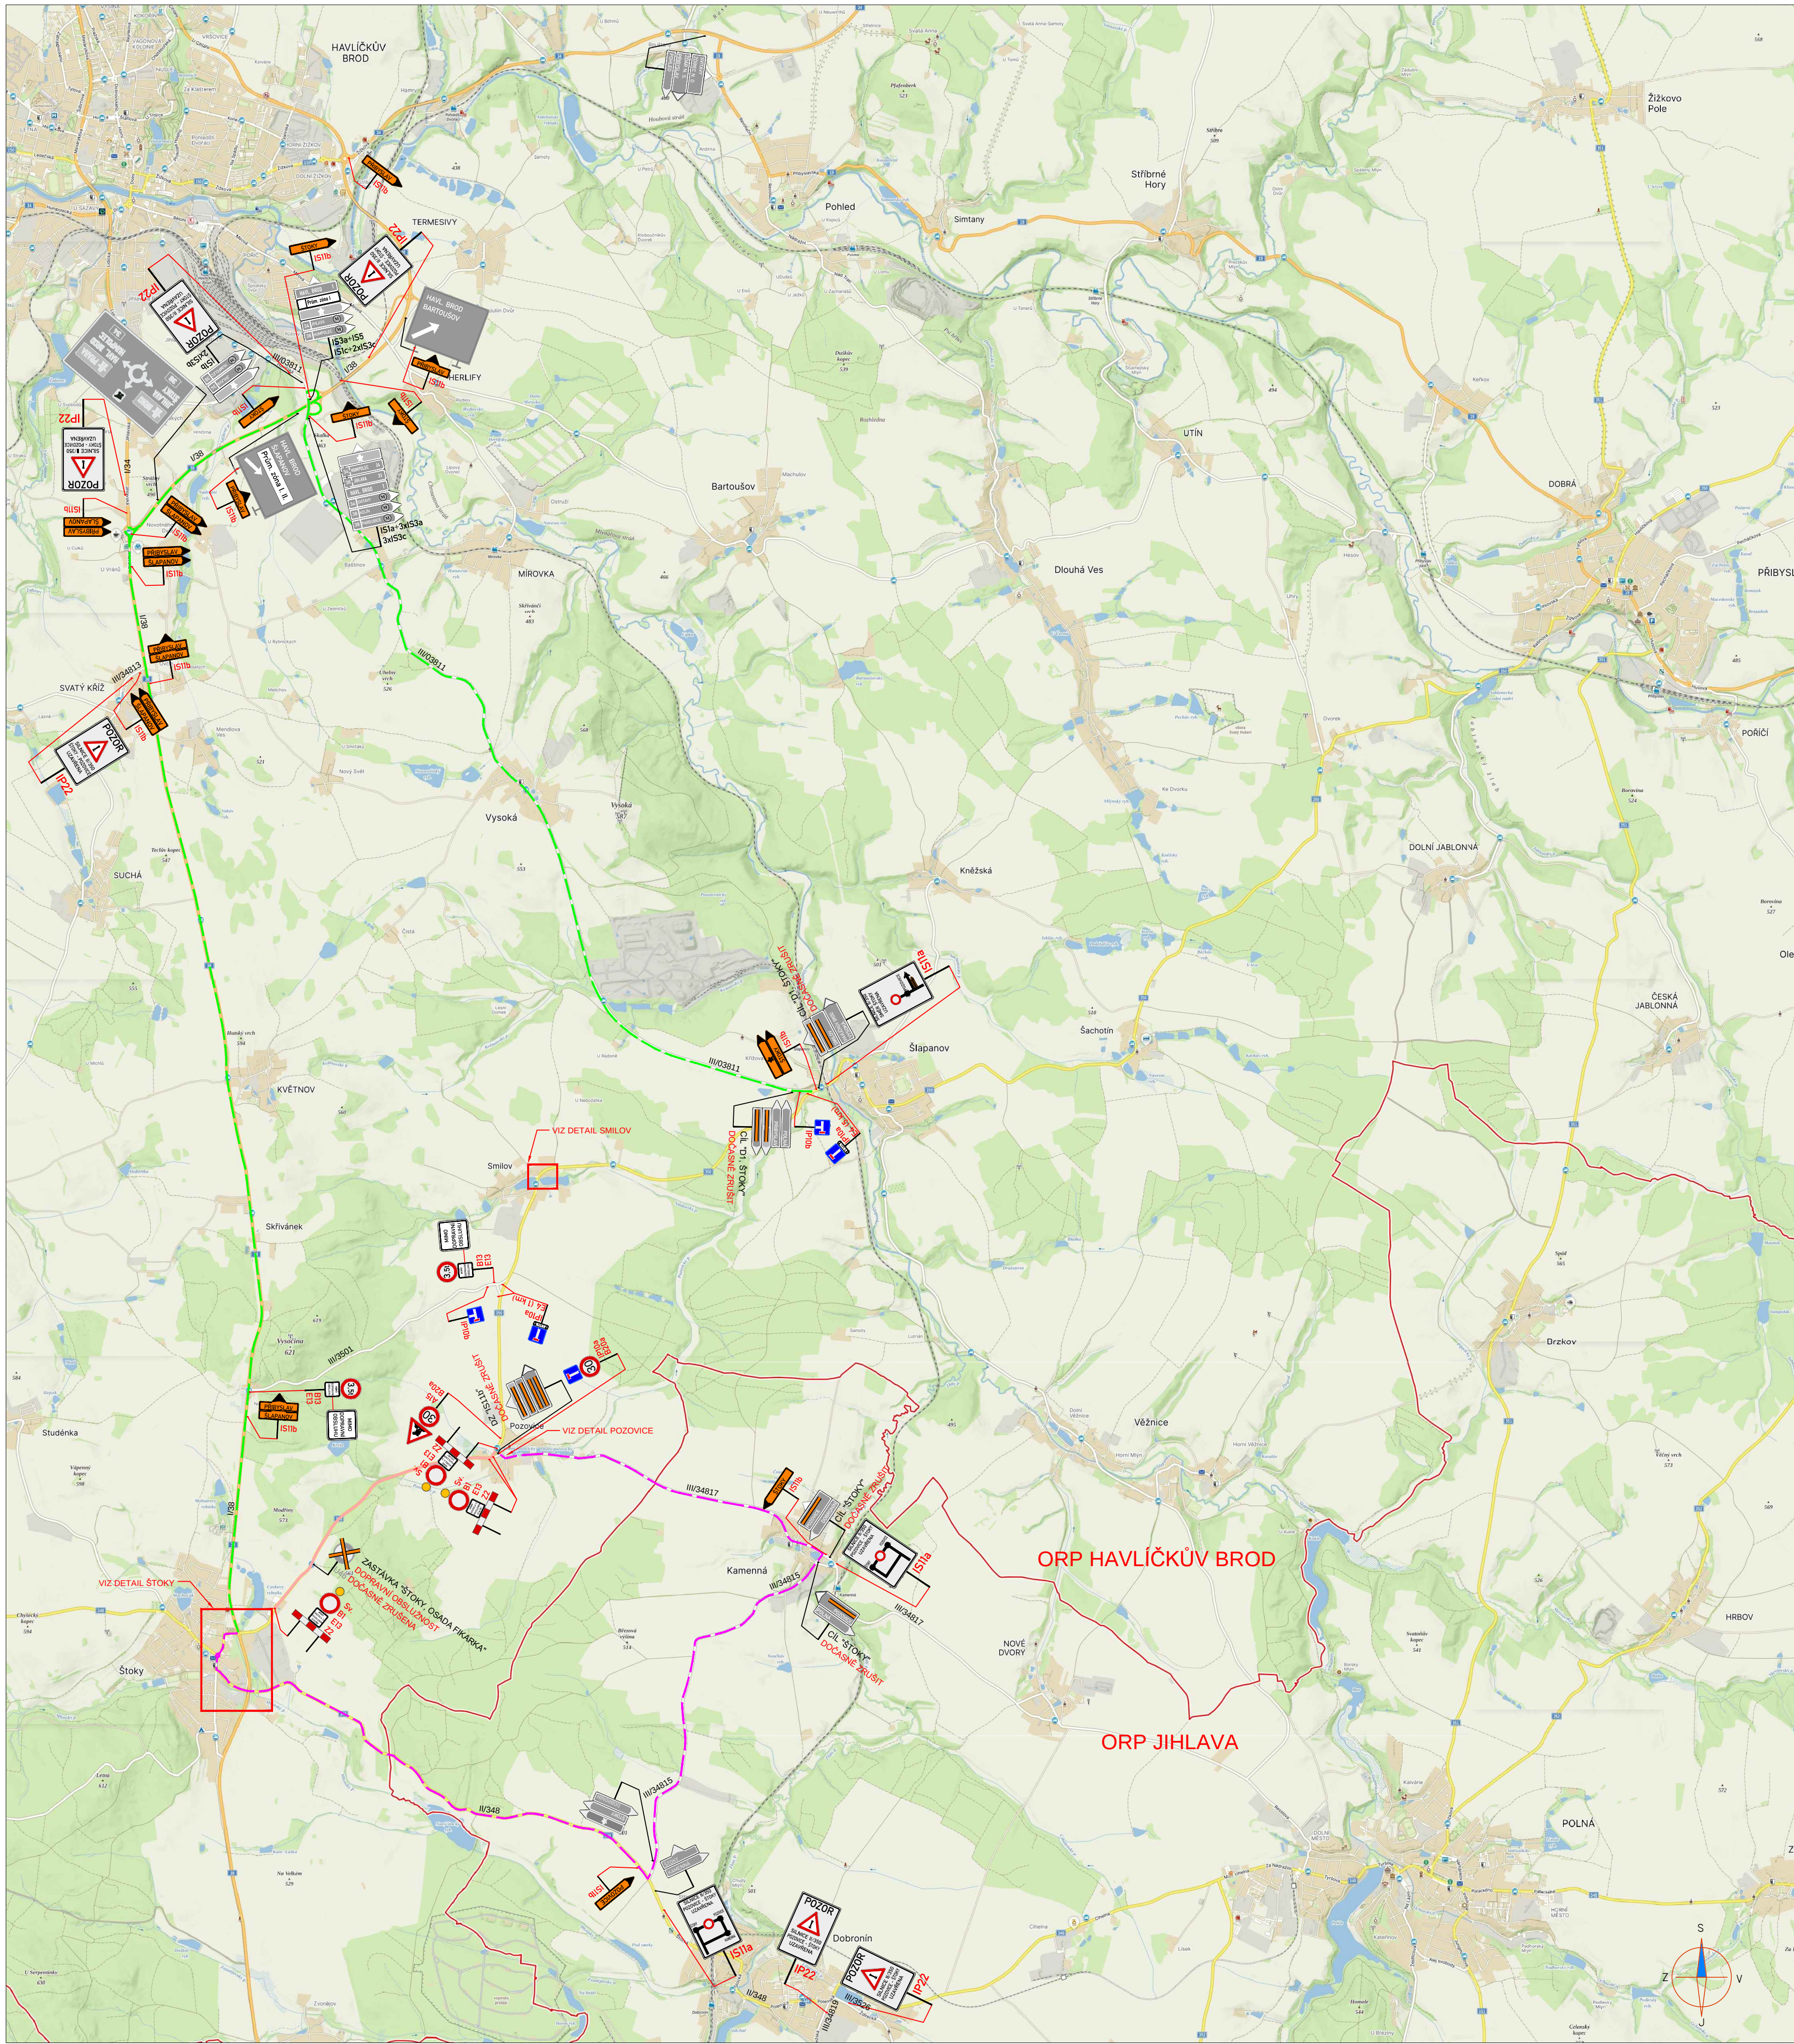


LEGENDA:

A15	PŘECHODNÉ DOPRAVNÍ ZNAČENÍ		PRACOVNÍ MÍSTO
IP4	STÁVAJÍCÍ DOPRAVNÍ ZNAČENÍ		TEXT DODATKOVÉ TABULKY
IP6	STÁVAJÍCÍ DOPRAVNÍ ZNAČENÍ DOČASNĚ ZRUŠENÉ		OBOUSMĚRNÁ OBJÍZDNÁ TRASA PRO SMĚR ŠTOKÝ - ŠLAPANOV
			OBOUSMĚRNÁ OBJÍZDNÁ TRASA PRO SMĚR ŠTOKÝ - POZOVICE

POZNÁMKA:

- Umístění přechodného dopravního značení dle TP č. 66 (Zásady pro označování pracovních míst na pozemních komunikacích)
- Stávající dopravní značení v rozporu s přechodnou úpravou provozu bude zneplatněno škrtnutím nebo zakrytí.
- Dopravní značení B2B umístěno 7 m před začátkem stavby.

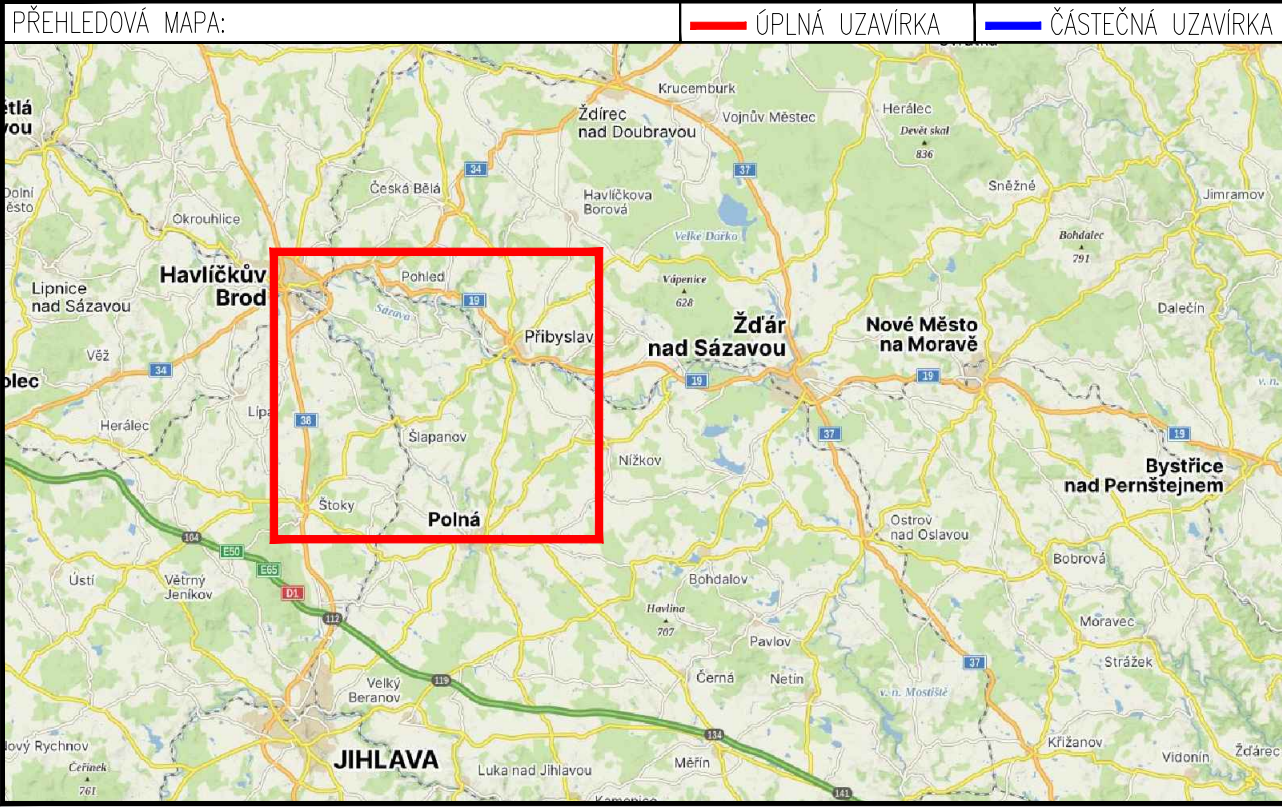

ETAPA 2

ZNAKOM s.r.o. – OLMOUČKA 1177/178, 627 00 BRNO, IČO: 2626 4641, TEL.: +420 602 332 710, E-MAIL: ZNAKOM@ZNAKOM.CZ, WEB: WWW.ZNAKOM.CZ		Zpracoval: Karel HANÁK podpis:		Zodpovědný projektant: Karel HANÁK podpis:		Realizoval: Petr OŠMERA podpis:			
Technická kontrola: Petr BEDNÁŘ podpis:		Výkresová kontrola: Petr BEDNÁŘ podpis:		Podpis:		ZNAKOM s.r.o., OLMOUČKA 1177/178, ŠUMKA, 627 00 BRNO			
Místo: ŠTOKÝ – SMILOV		Silnice: II/350		Staničení úseku: KM 0,650 – KM 2,950		Akce: II/350 ŠTOKÝ KRÍŽ I/38 - SMILOV		Číslo zak.: 26Z10167	
Datum: 10.2.2025		Obsah: PŘECHODNÉ DOPRAVNÍ ZNAČENÍ						Formát: 594x1100	
								Číslo přílohy: 2	