

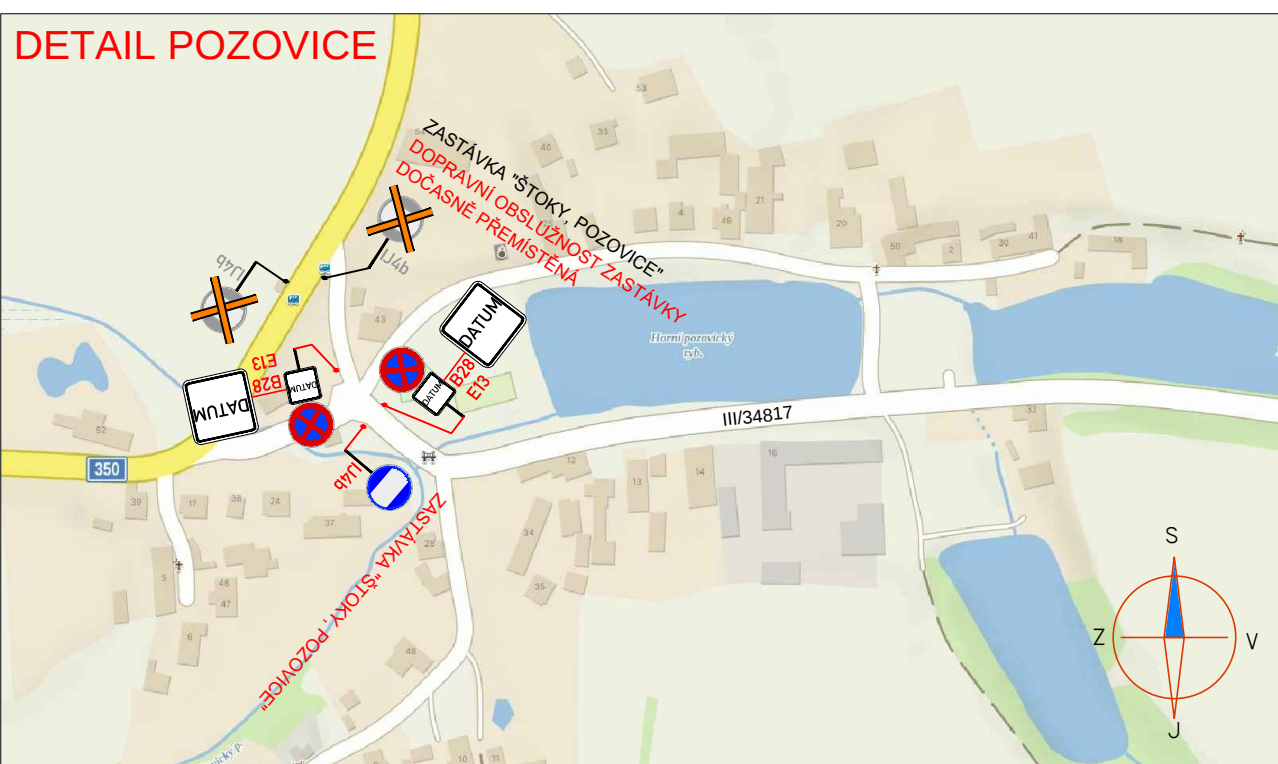
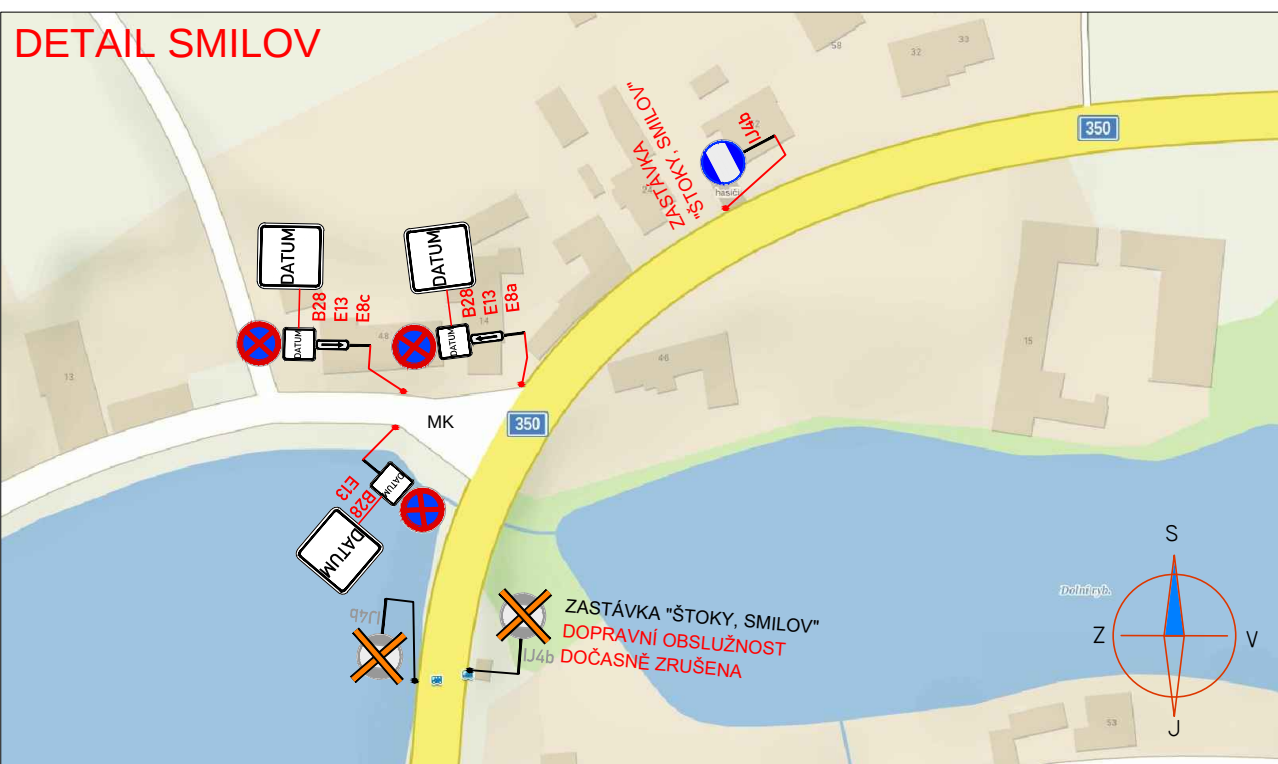
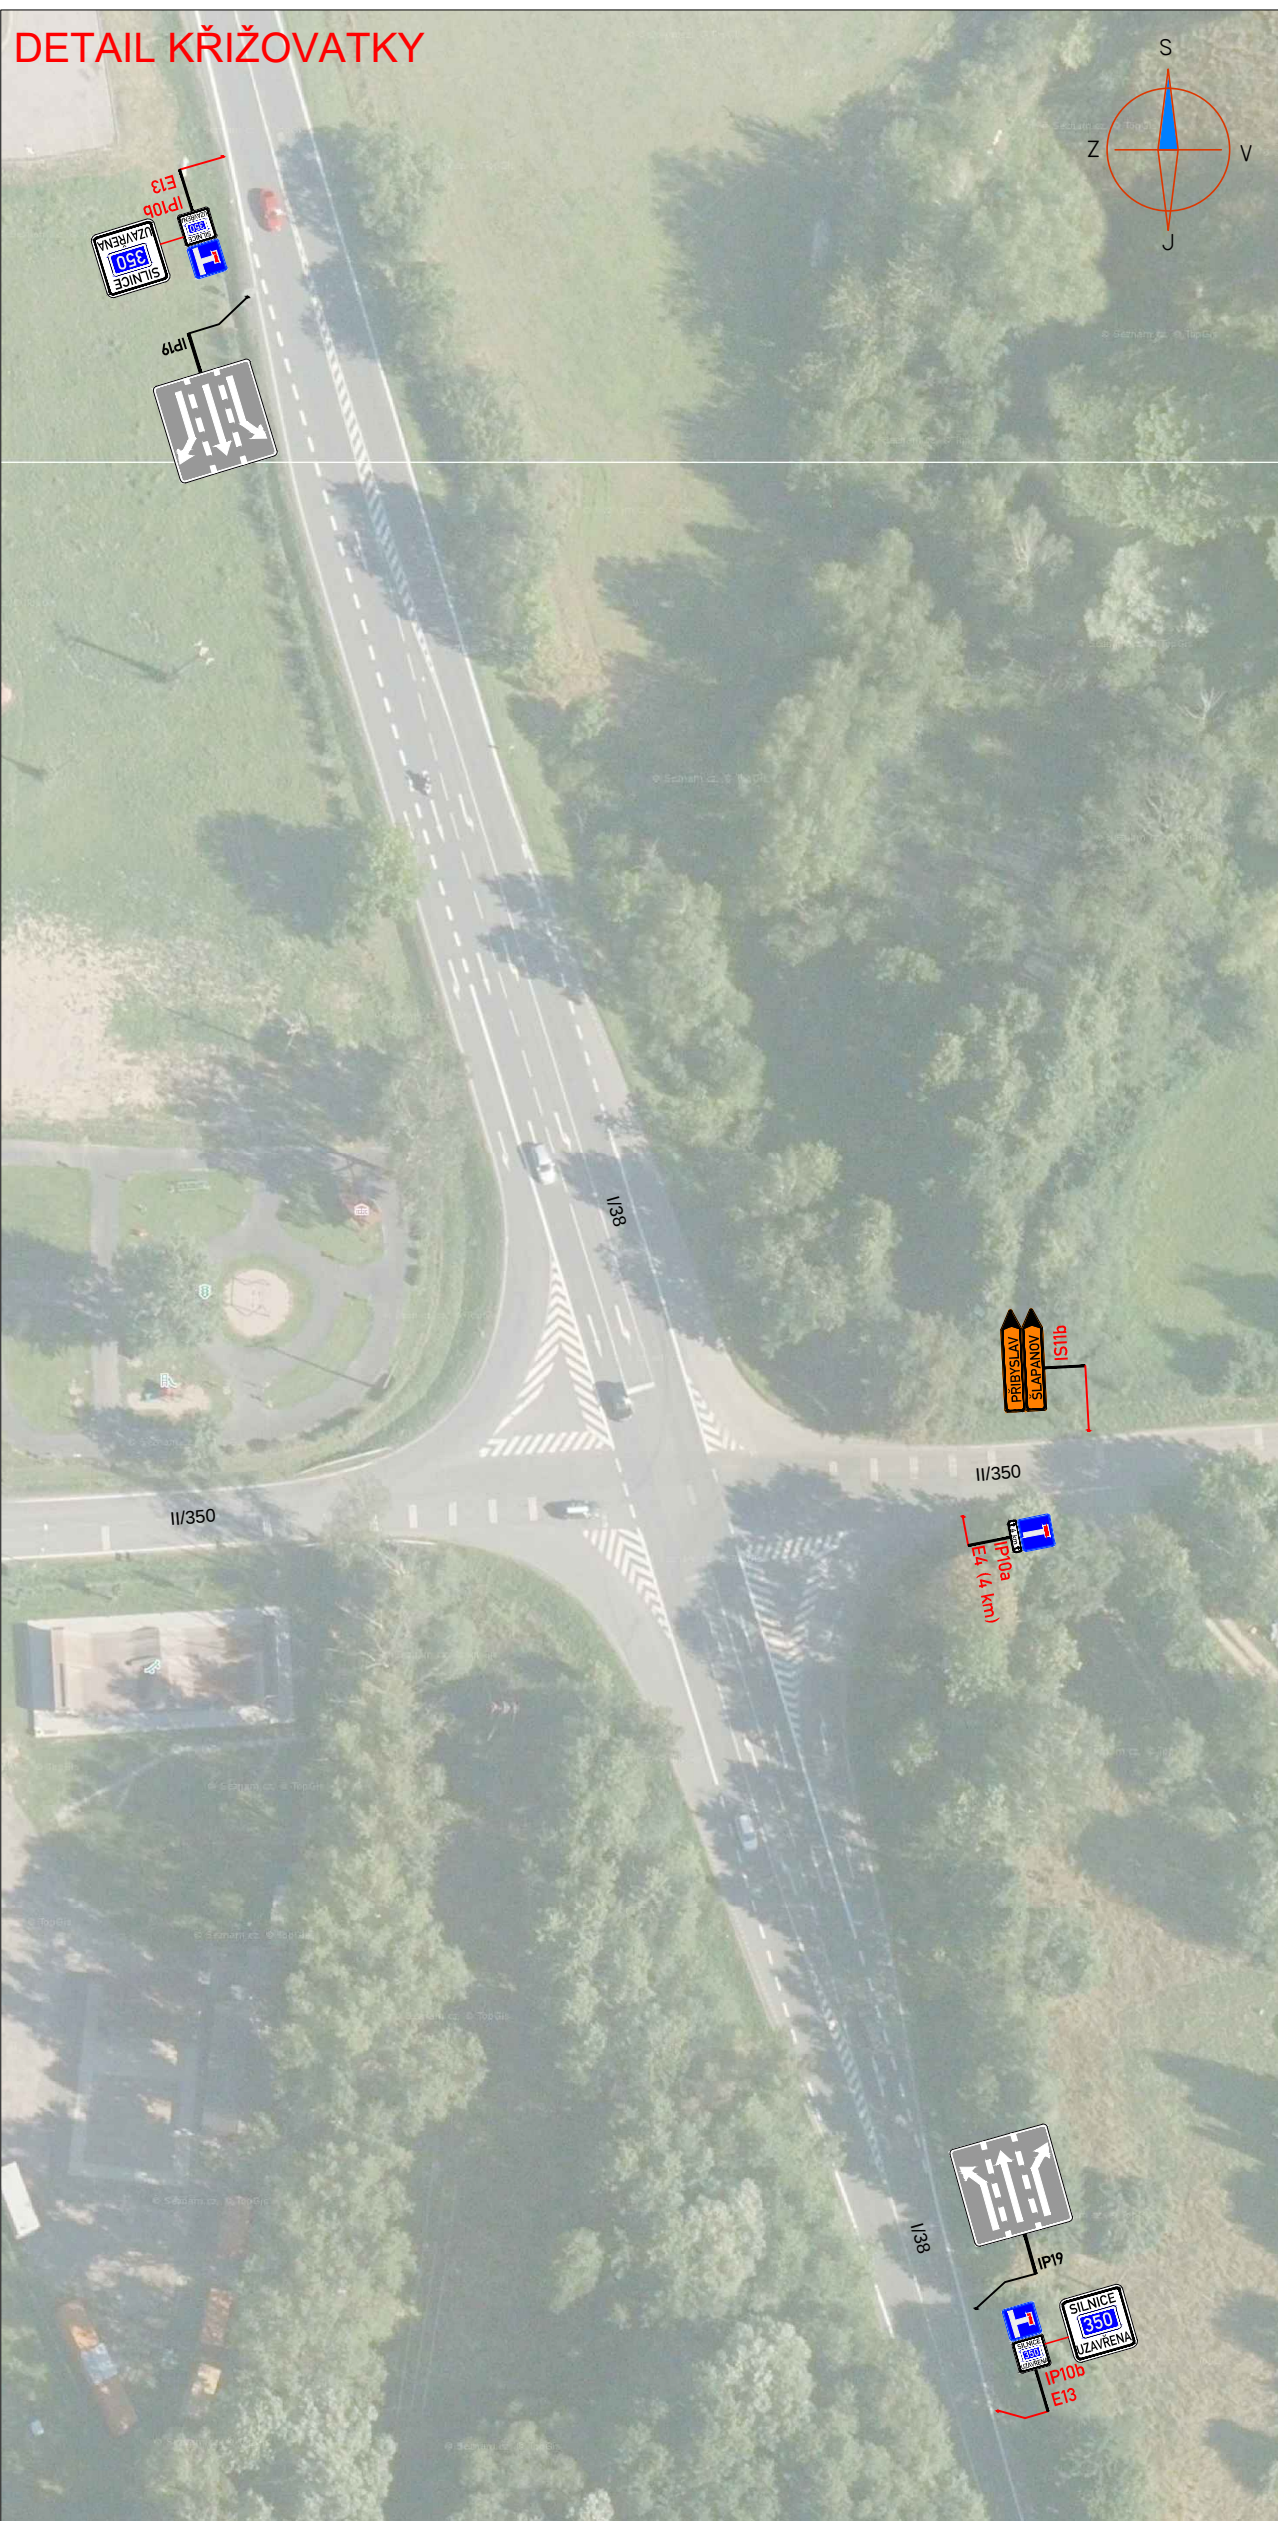
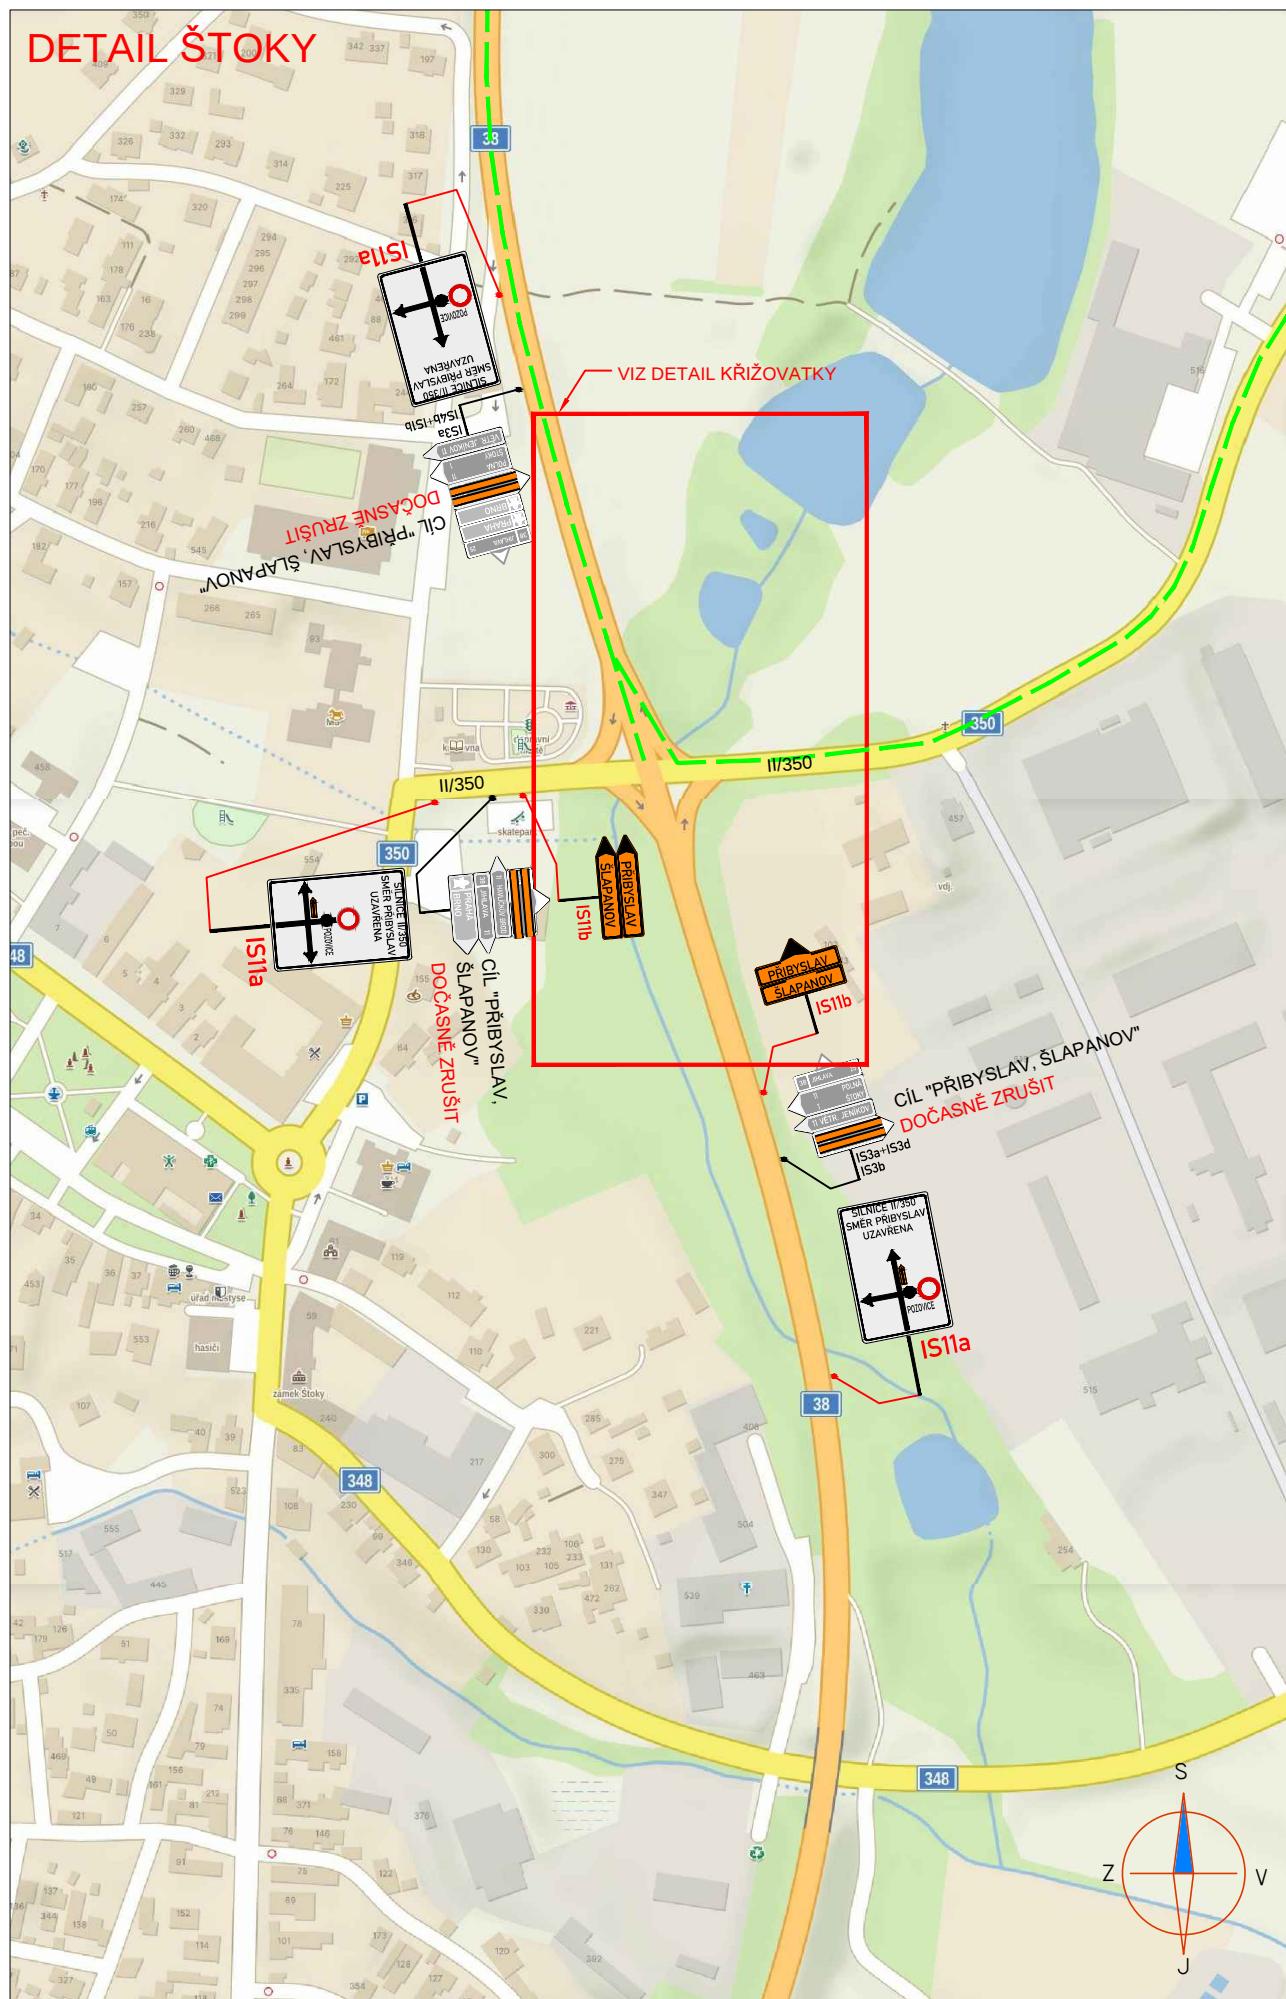


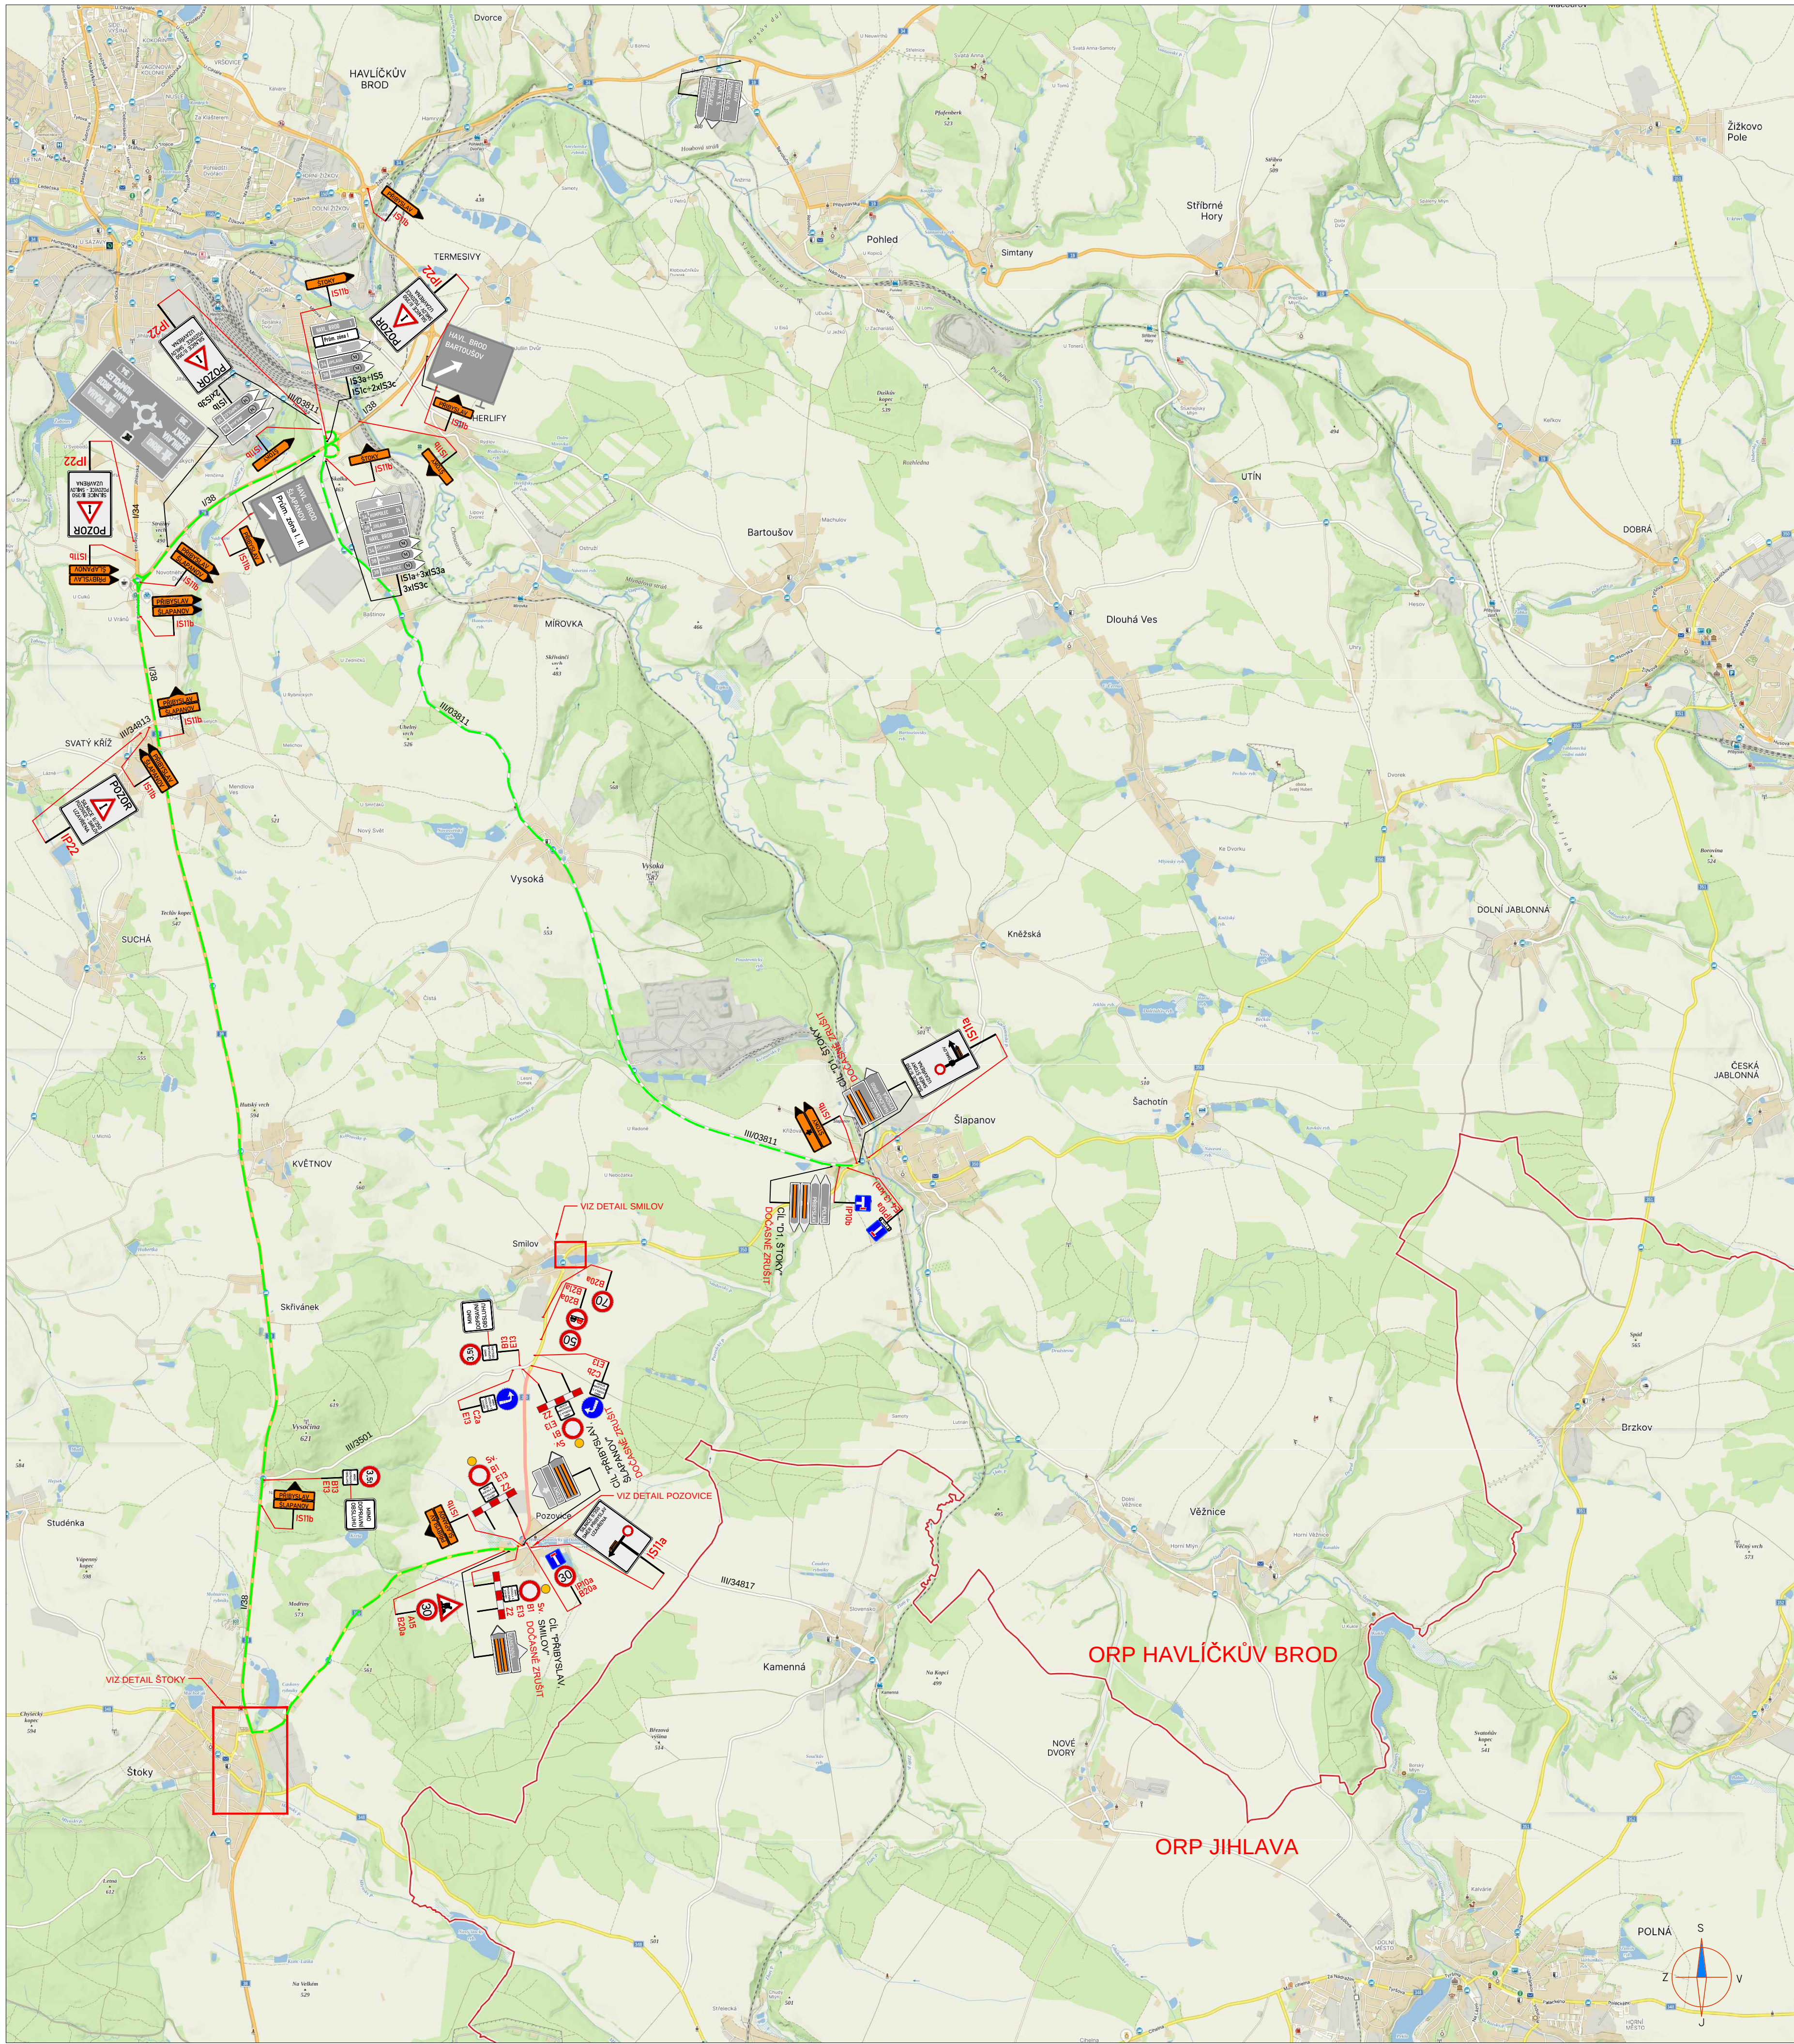

LEGENDA:

A15	PŘECHODNÉ DOPRAVNÍ ZNAČENÍ	PRACOVNÍ MÍSTO
IP4	STÁVAJÍCÍ DOPRAVNÍ ZNAČENÍ	TEXT DODATKOVÉ TABULKY
IP4	STÁVAJÍCÍ DOPRAVNÍ ZNAČENÍ DOČASNĚ ZRUŠENÉ	OBOUSMĚRNÁ OBJÍZDNÁ TRASA PRO SMĚR ŠTOKÝ - ŠLAPANOV

POZNÁMKA:
- Umístění přechodného dopravního značení dle TP č. 66 (Zásady pro označování pracovních míst na pozemních komunikacích)
- Stávající dopravní značení v rozporu s přechodnou úpravou provozu bude zneplatněno škrtnutím nebo zakrytím.
- Dopravní značení B28 umístěno 7 m před zahájením stavby.

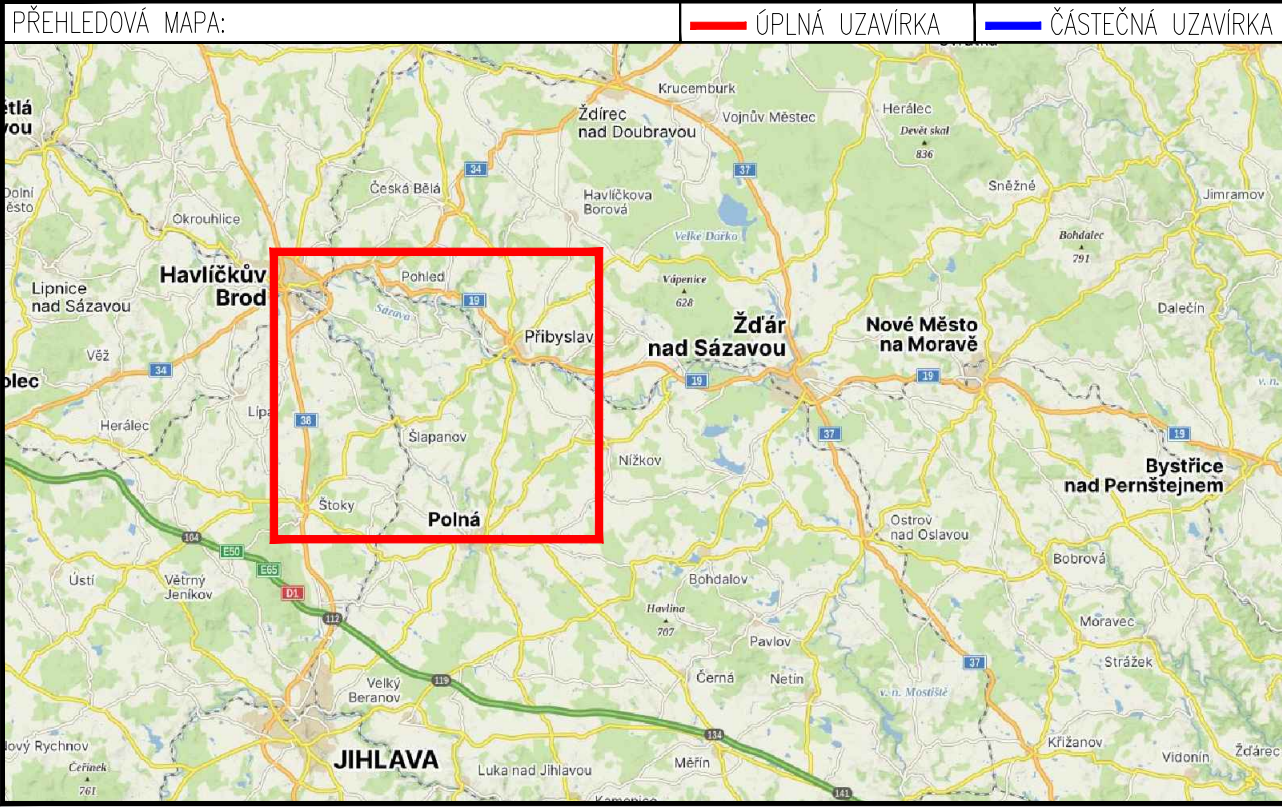

ETAPA 3

ZNAKOM s.r.o. – OLMOUČKA 1177/178, 627 00 BRNO, IČO: 2626 4641, TEL.: +420 602 332 710, E-MAIL: ZNAKOM@ZNAKOM.CZ, WEB: WWW.ZNAKOM.CZ				Zpracoval: Karel HANÁK podpis:		Recitoval: Petr OŠMERA mobi: 725 015 243 podpis:			
				Zaopodstatněl projevilo: Karel HANÁK podpis:		Vedoucí projektující: Petr BĚDŇAN podpis:		podpis:	
Místo: ŠTOKÝ – SMILOV		Číslo zak.: 26Z10167				Formát: 594x1100			
Silnice: II/350		Datum: 10.2.2025				Číslo přílohy:			
Staničení úseku: KM 2,860 – KM 4,245		Obsah: PŘECHODNÉ DOPRAVNÍ ZNAČENÍ				3			
Akce: II/350 ŠTOKÝ KŘÍŽ I/38 - SMILOV									