


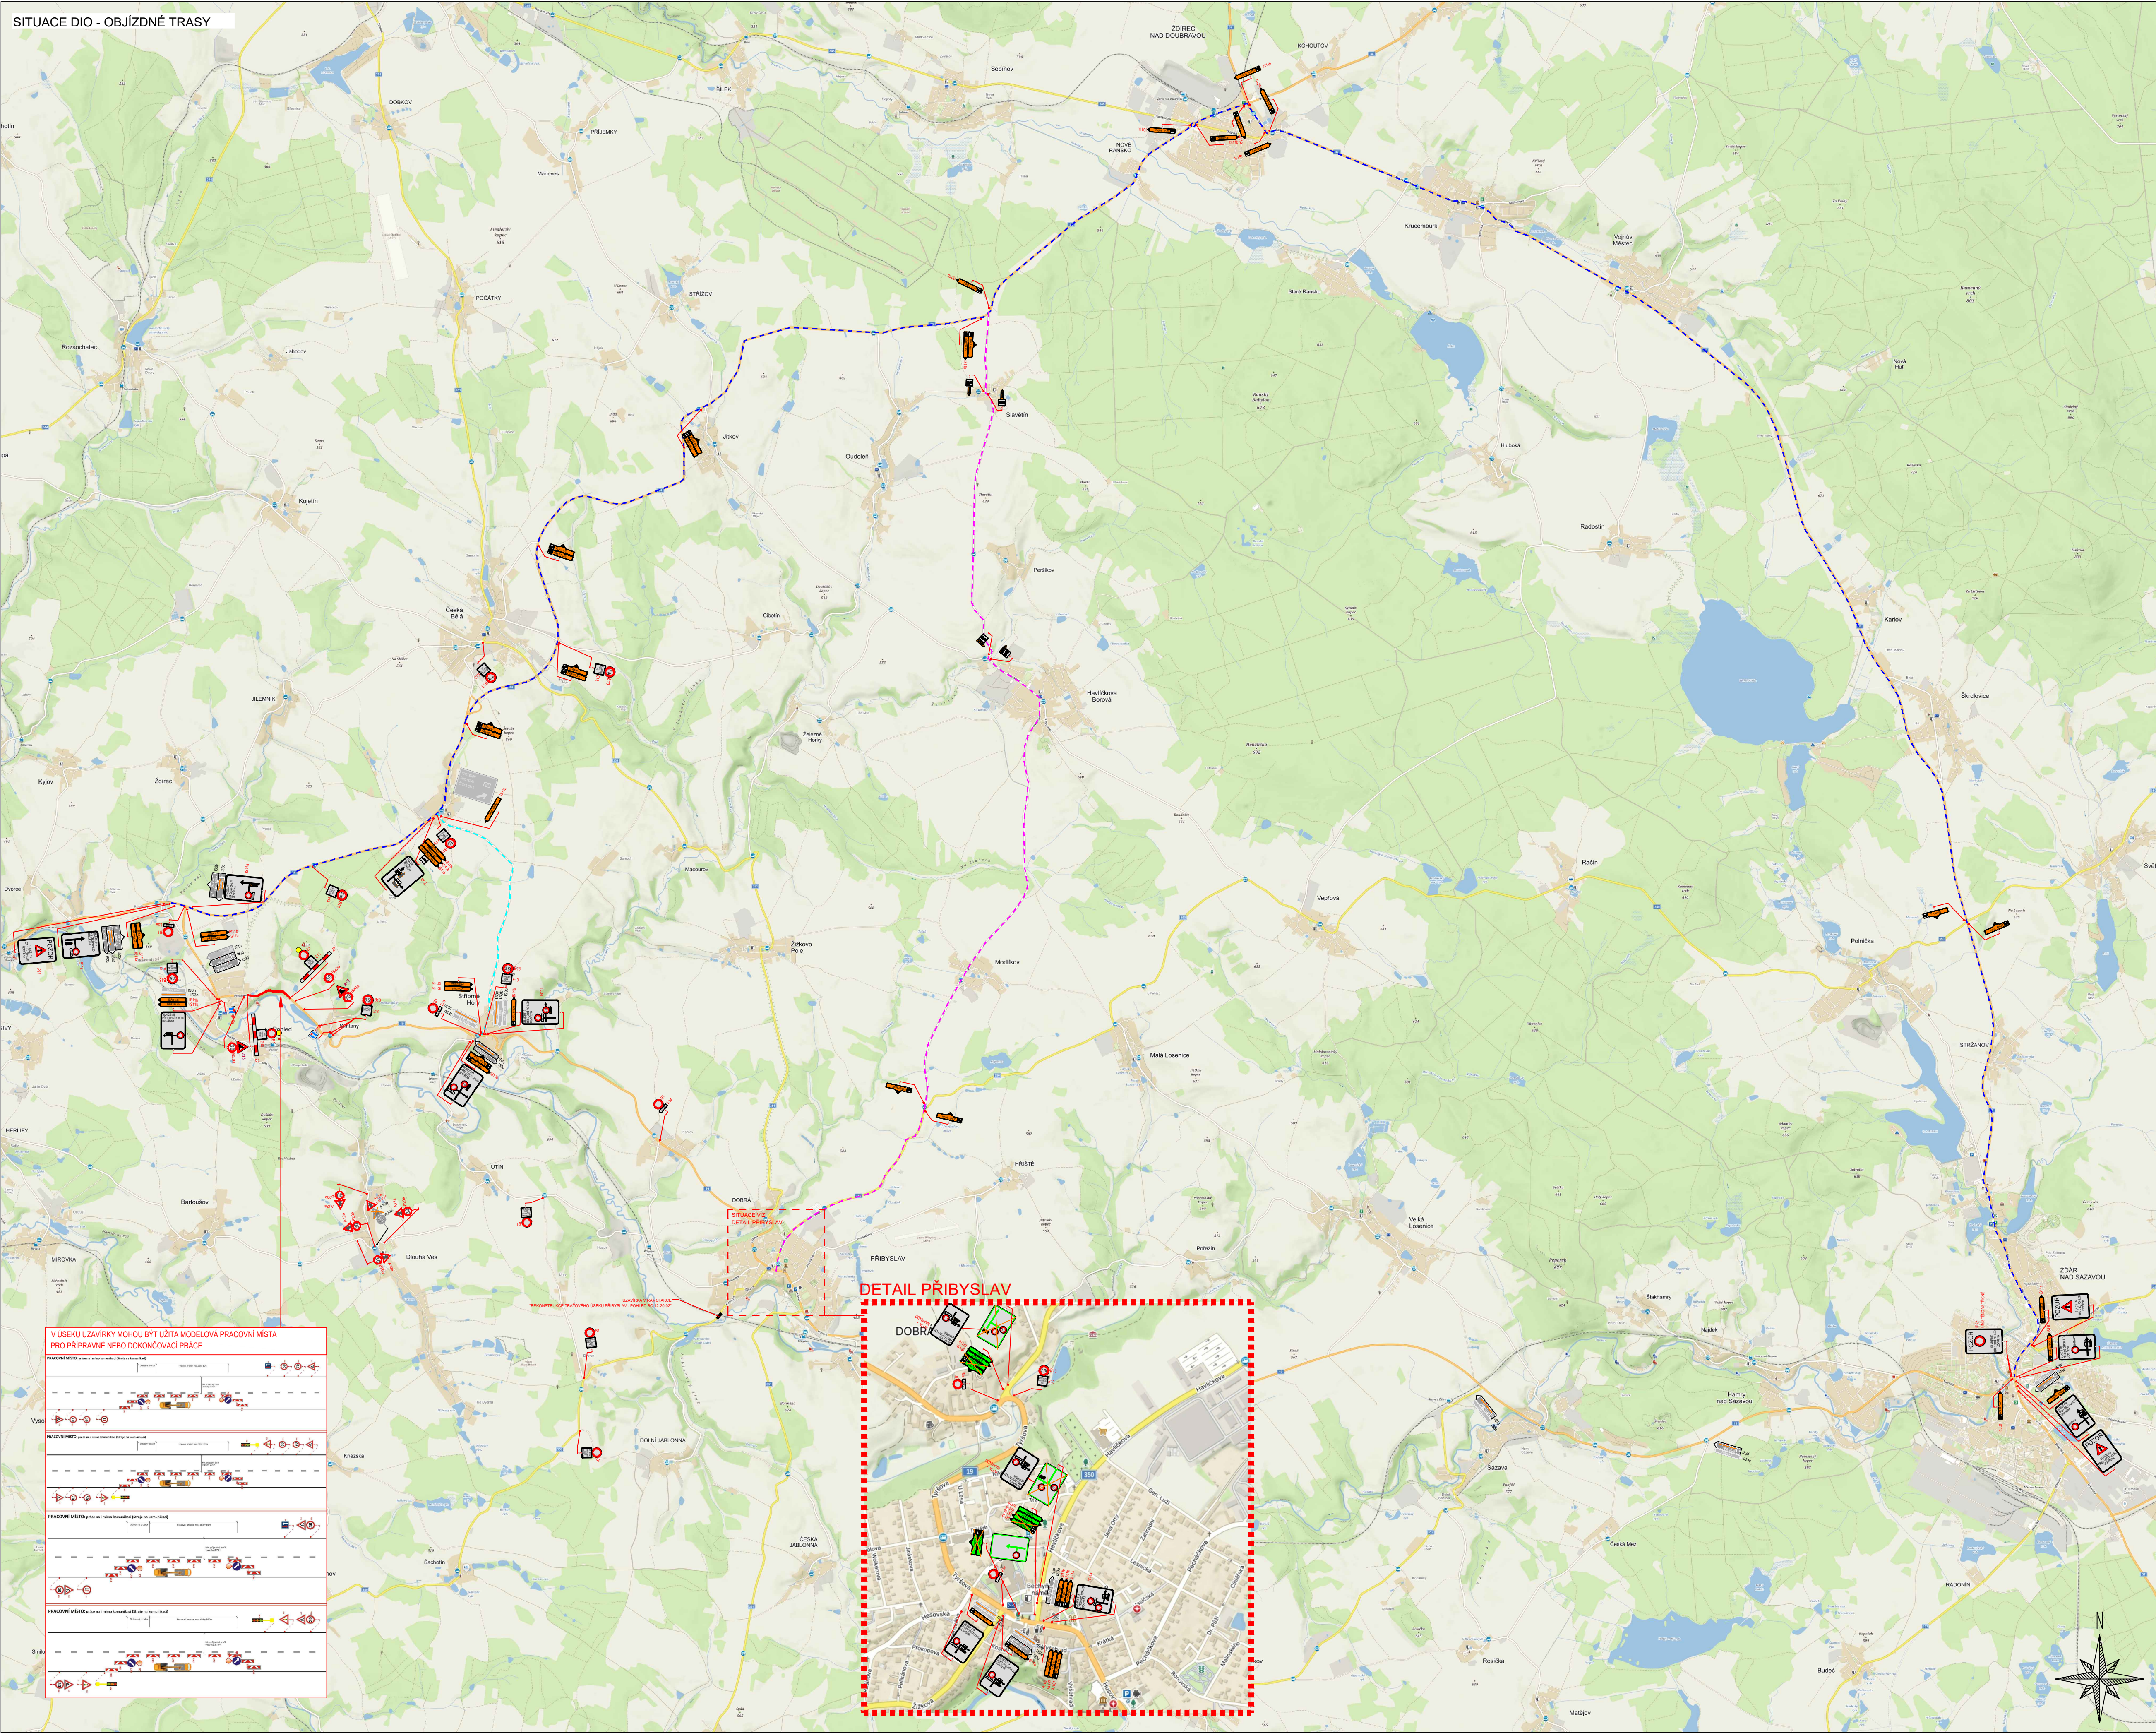

LEGENDA DOPRAVNÍHO ZNAČENÍ

-  P6 TRVÁLE SVÍSLÉ DOPRAVNÍ ZNAČENÍ
-  P6 DOČASNÉ ZNEPLATNĚNÍ TRVÁLE DOPRAVNÍ ZNAČENÍ
-  P6 NAVRŽENÉ PŘECHODNÉ DOPRAVNÍ ZNAČENÍ
-  UZÁVĚRKA

TRVÁLE DOPRAVNÍ ZNAČENÍ, JEŽE VÝZNAM J.E. V ROZPORU S NAVRŽENOU PŘECHODNOU ÚPRAVOU PROVOZU, BUDE PO DOBŘU J.E. PLATNOSTÍ DOČASNĚ ZNEPLATNĚNO ÚPRAVAMI TECHNICKÝCH PROSTŘEDÍ ZAMĚŘENÝMI PŘESKARTNUTÍM NEBO DEMONTÁŽÍ TAK, ABY BYL VYVOLEÁN JEDNOUPLNÝ PLYNULÝ ÚČASTNÍKOVÝ PROVOZ.

DOPRAVNÍ ZNAČENÍ BUDU BEZ OSAZENÍ S DOSTATEČNÝM ČASOVÝM PŘEDSTEHEM, MINIMÁLNĚ 7 DNÍ PŘED ZAHÁJENÍM STAVEBNÍCH PRACÍ, ZA ÚČELEM INFORMOVÁNÍ DOTYČNÝCH ÚČASTNÍKOVÝCH PROVOZU.

NAVRŽENÉ PŘECHODNÉ ÚPRAVY PROVOZU J.E. ZPRACOVÁVÁ V SOULADU S TP 66 - ŽEADY PRO OZNAČOVÁNÍ PRACOVNÍCH MÍST NA POZEMNÍCH KOMUNIKACÍCH, I. VÝDAJ, A RESPEKTUJE ZÁSADY BEZPEČNOSTI A PLYNULOSTI SILNIČNÍHO PROVOZU.

DOPRAVNÍ ZNAČENÍ A ZAKRPECOVÁNÍ PRACOVNÍHO MÍSTU BUDU PRŮBĚŽNĚ UPOZORŇOVÁNO A V PŘÍPADĚ POTŘEBY BEZODKLADNĚ ÚPRAVOVÁNO TAK, ABY PO CELOU DOBU PLATNOSTI PŘECHODNÉ ÚPRAVY PROVOZU DOPOUŠŤALO STANOVENOU SITUACI A ZAJIŠŤOVÁLO BEZPEČNÝ A PLYNULÝ PROVOZ.

VYPRACOVAL:	KASPAR VOJTECH	
KRAJ, VYSOČINA	OKRES: ŽDÁR N.S., HAVL. BROD.	KÚ -
STAVBA:	I/19 POHLED - SIMTANY	
NAZEV VÝKRESU:	SITUACE PŘECHODNÉ ÚPRAVY DOPRAVNÍHO ZNAČENÍ	
DATUM	2/2026	
FORMAT	A1	
ČÍSLO VÝKRESU:	1	

