


příloha č. 1

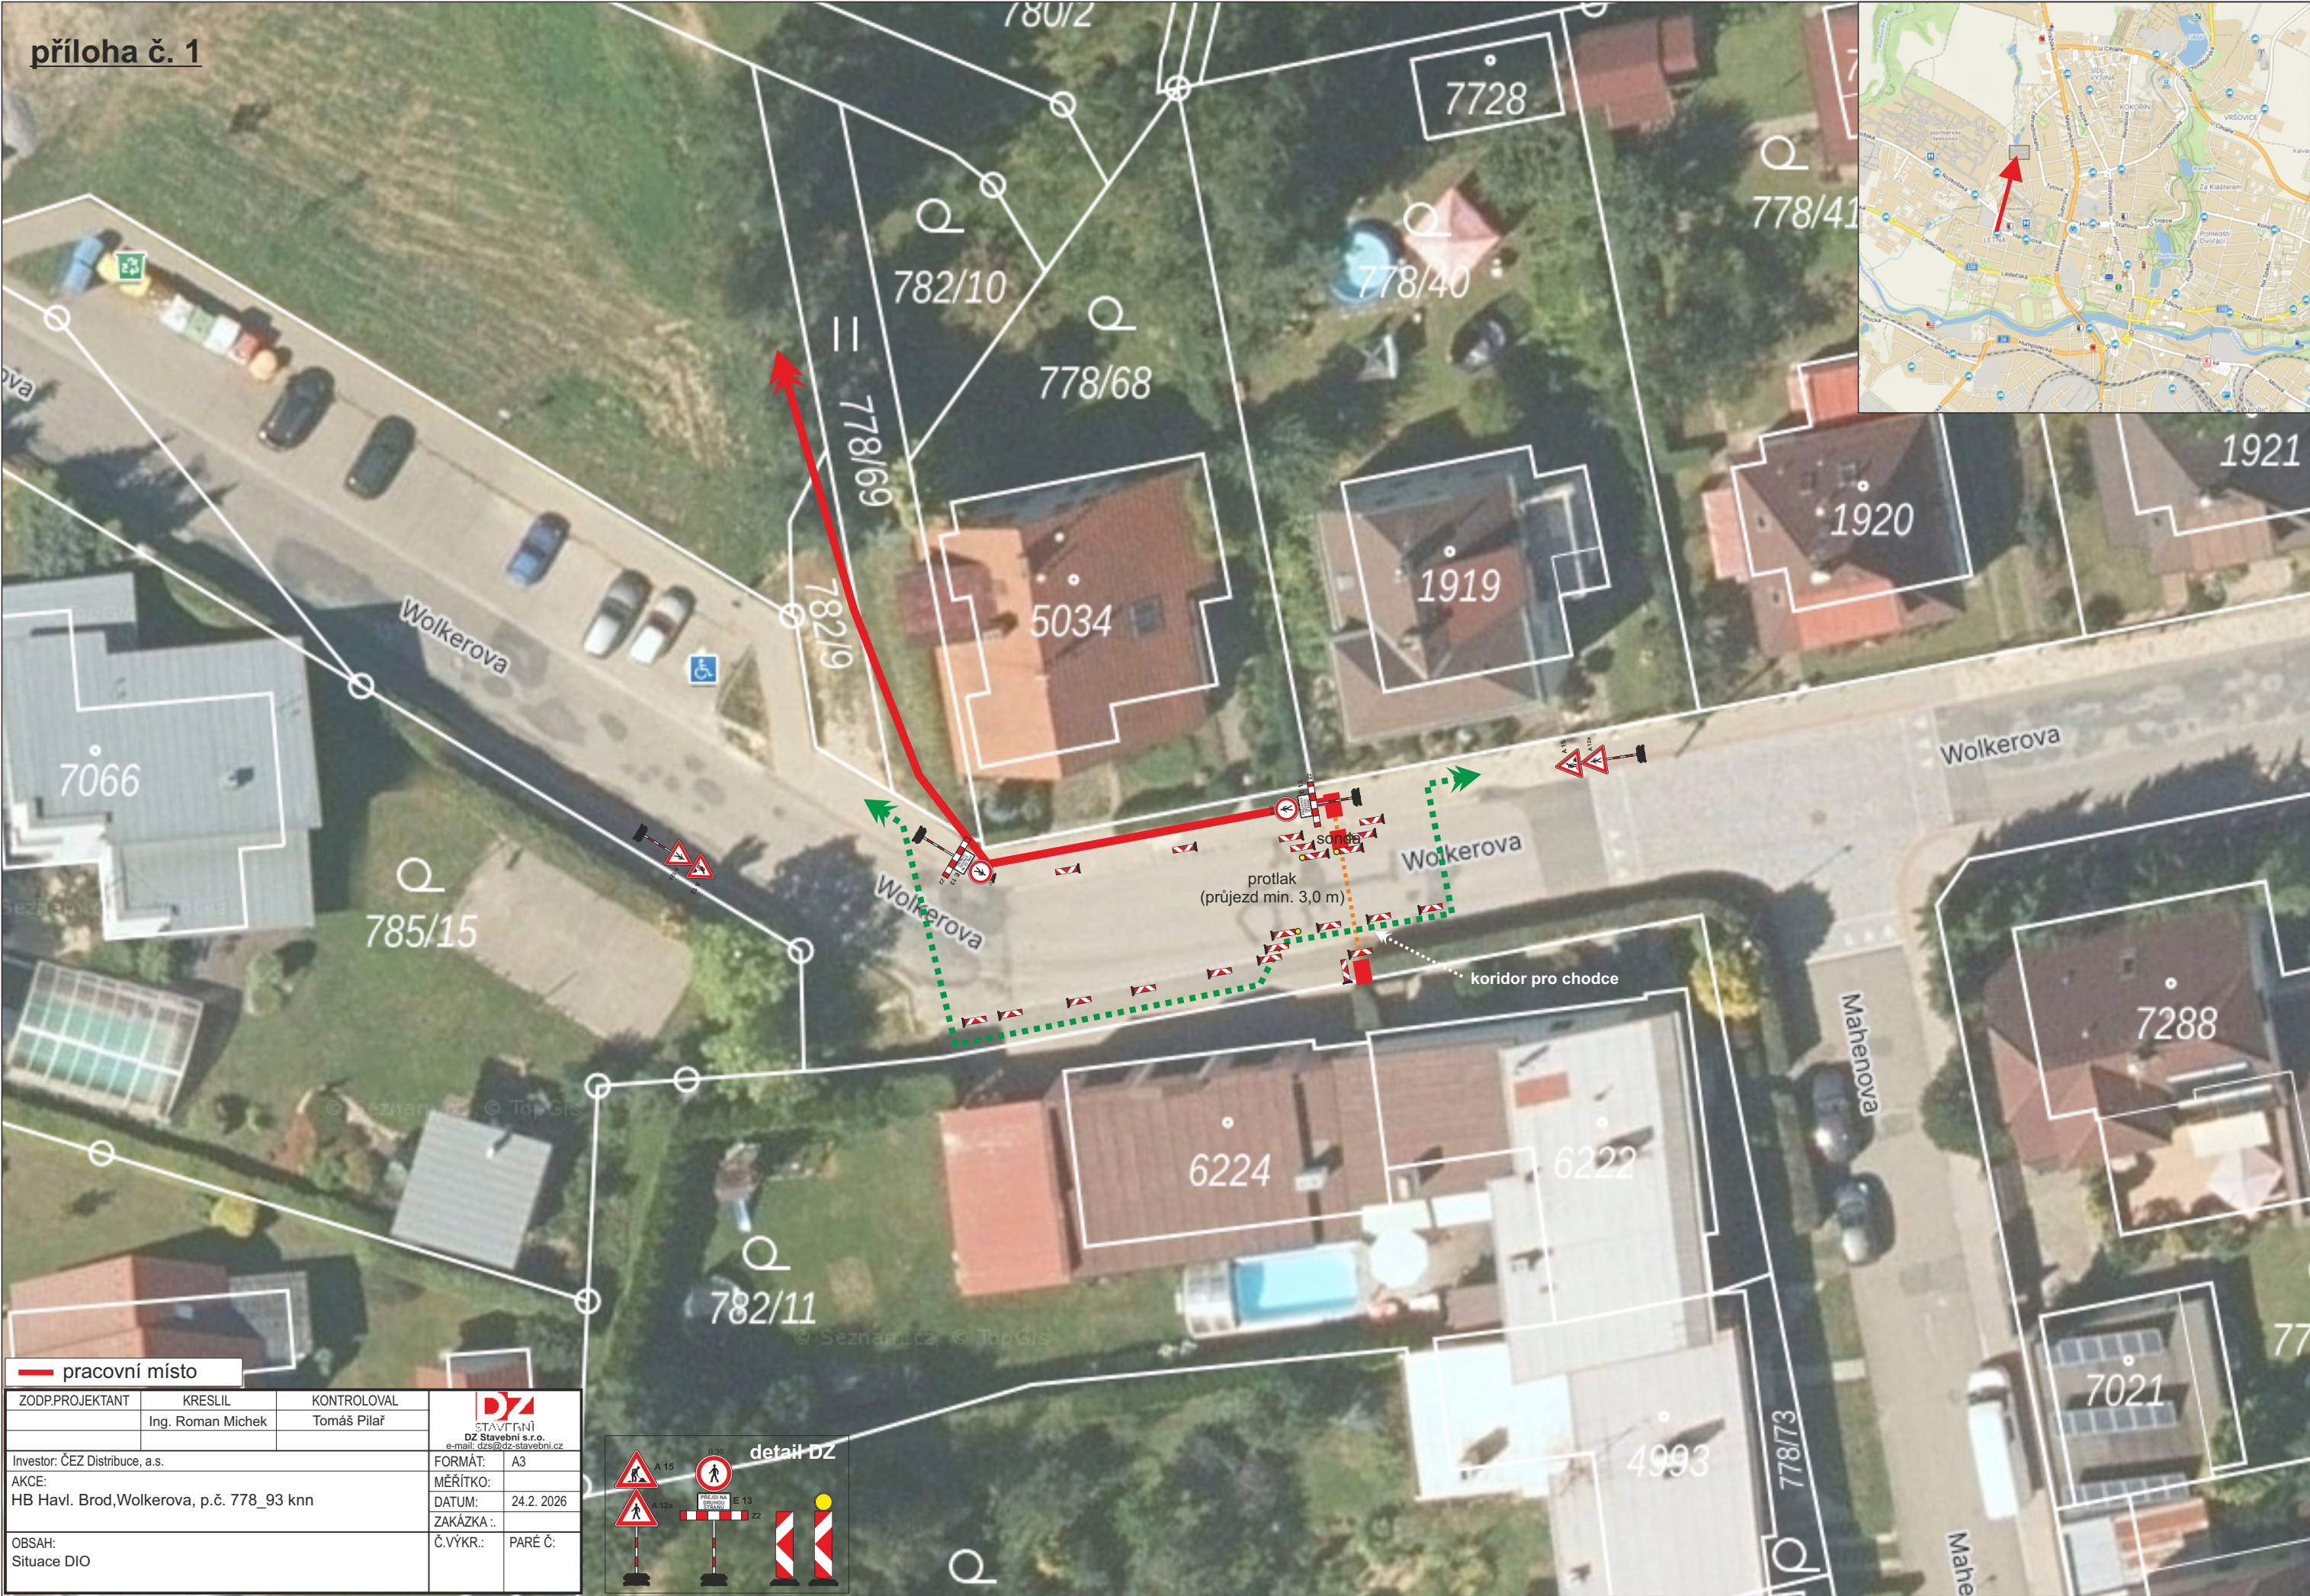

— pracovní místo		
ZODP.PROJEKTANT	KRESLIL	KONTROLOVAL
	Ing. Roman Michek	Tomáš Pilař
Investor: ČEZ Distribuce, a.s.		
AKCE: HB Havl. Brod, Wolkerova, p.č. 778_93 knn		
OBSAH: Situace DIO		
FORMÁT:	A3	
MĚŘÍTKO:		
DATUM:	24.2. 2026	
ZAKÁZKA.:		
Č.VÝKR.:	PARÉ Č.:	

