


Revitalizace budovy a úpravy areálu TS HB

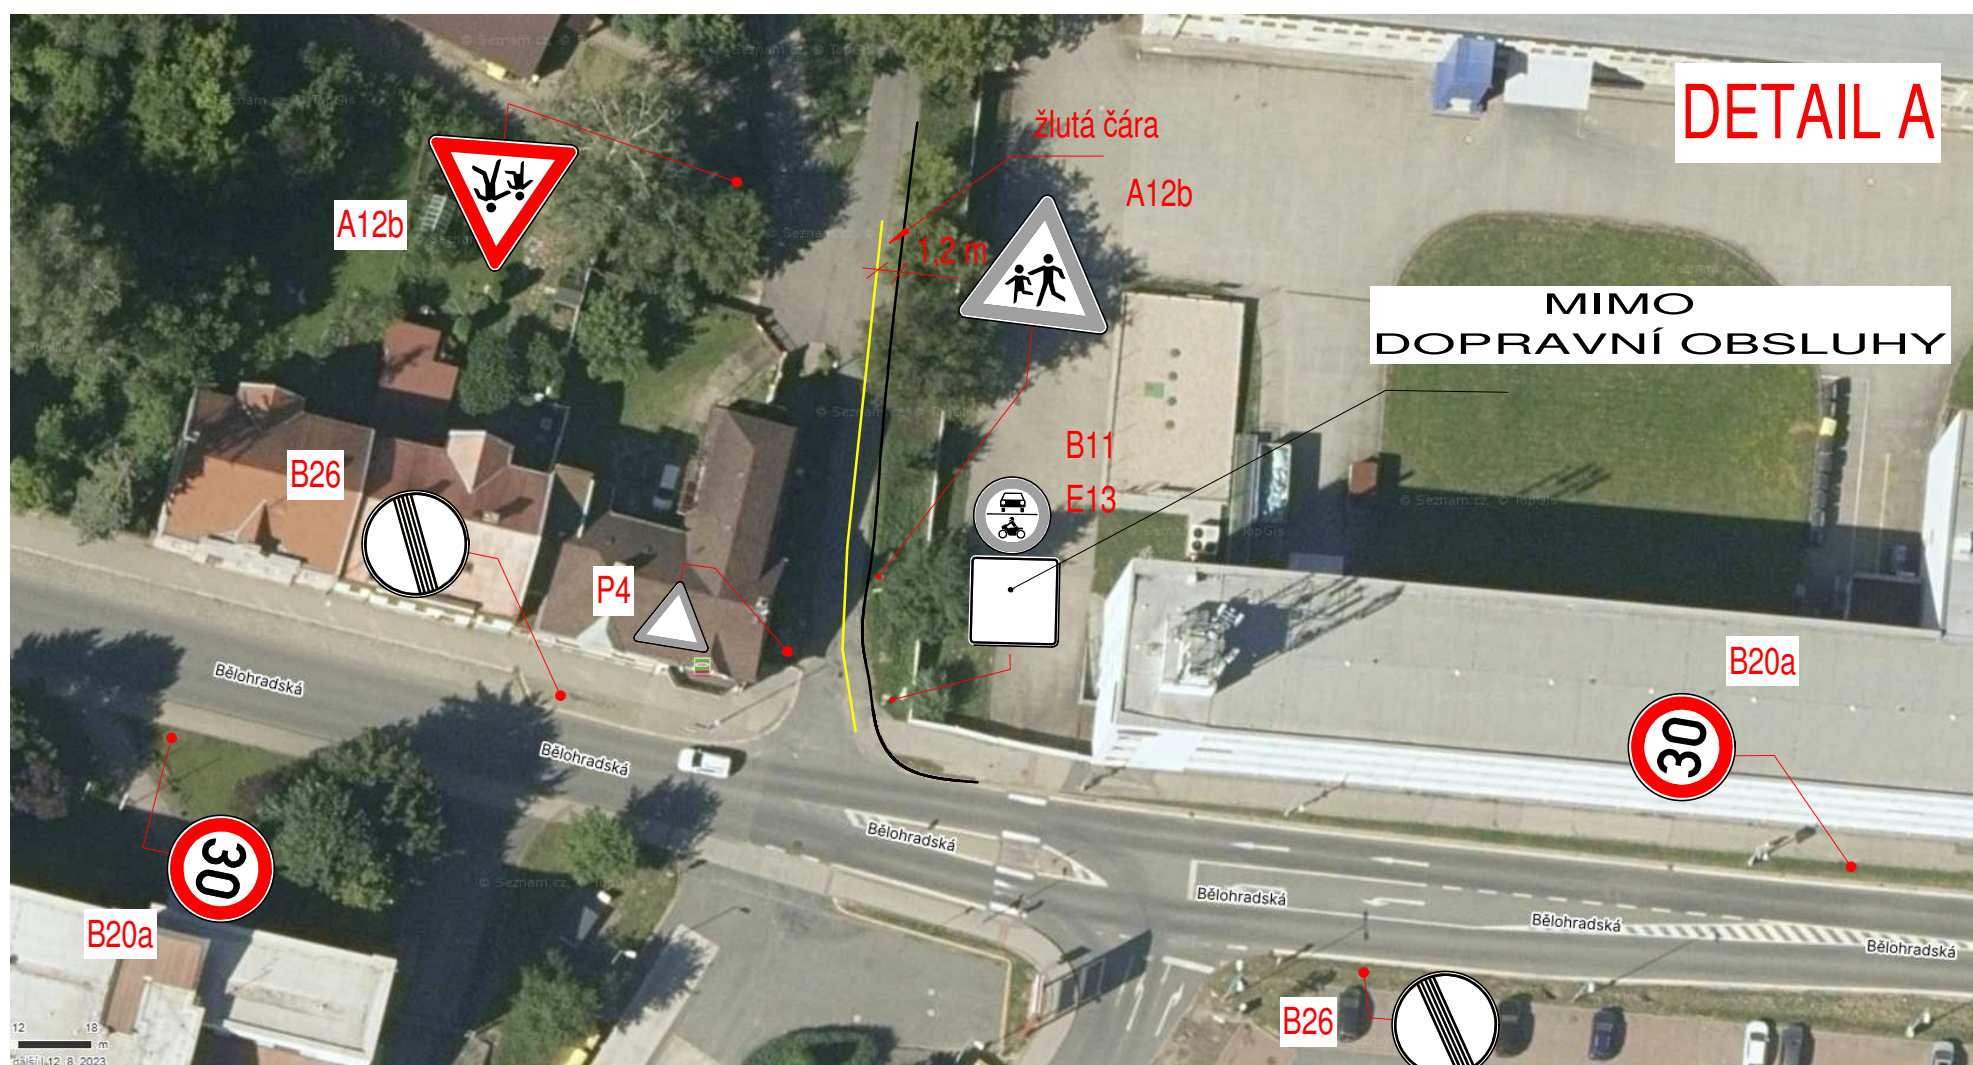

STÁVAJÍCÍ DZ