


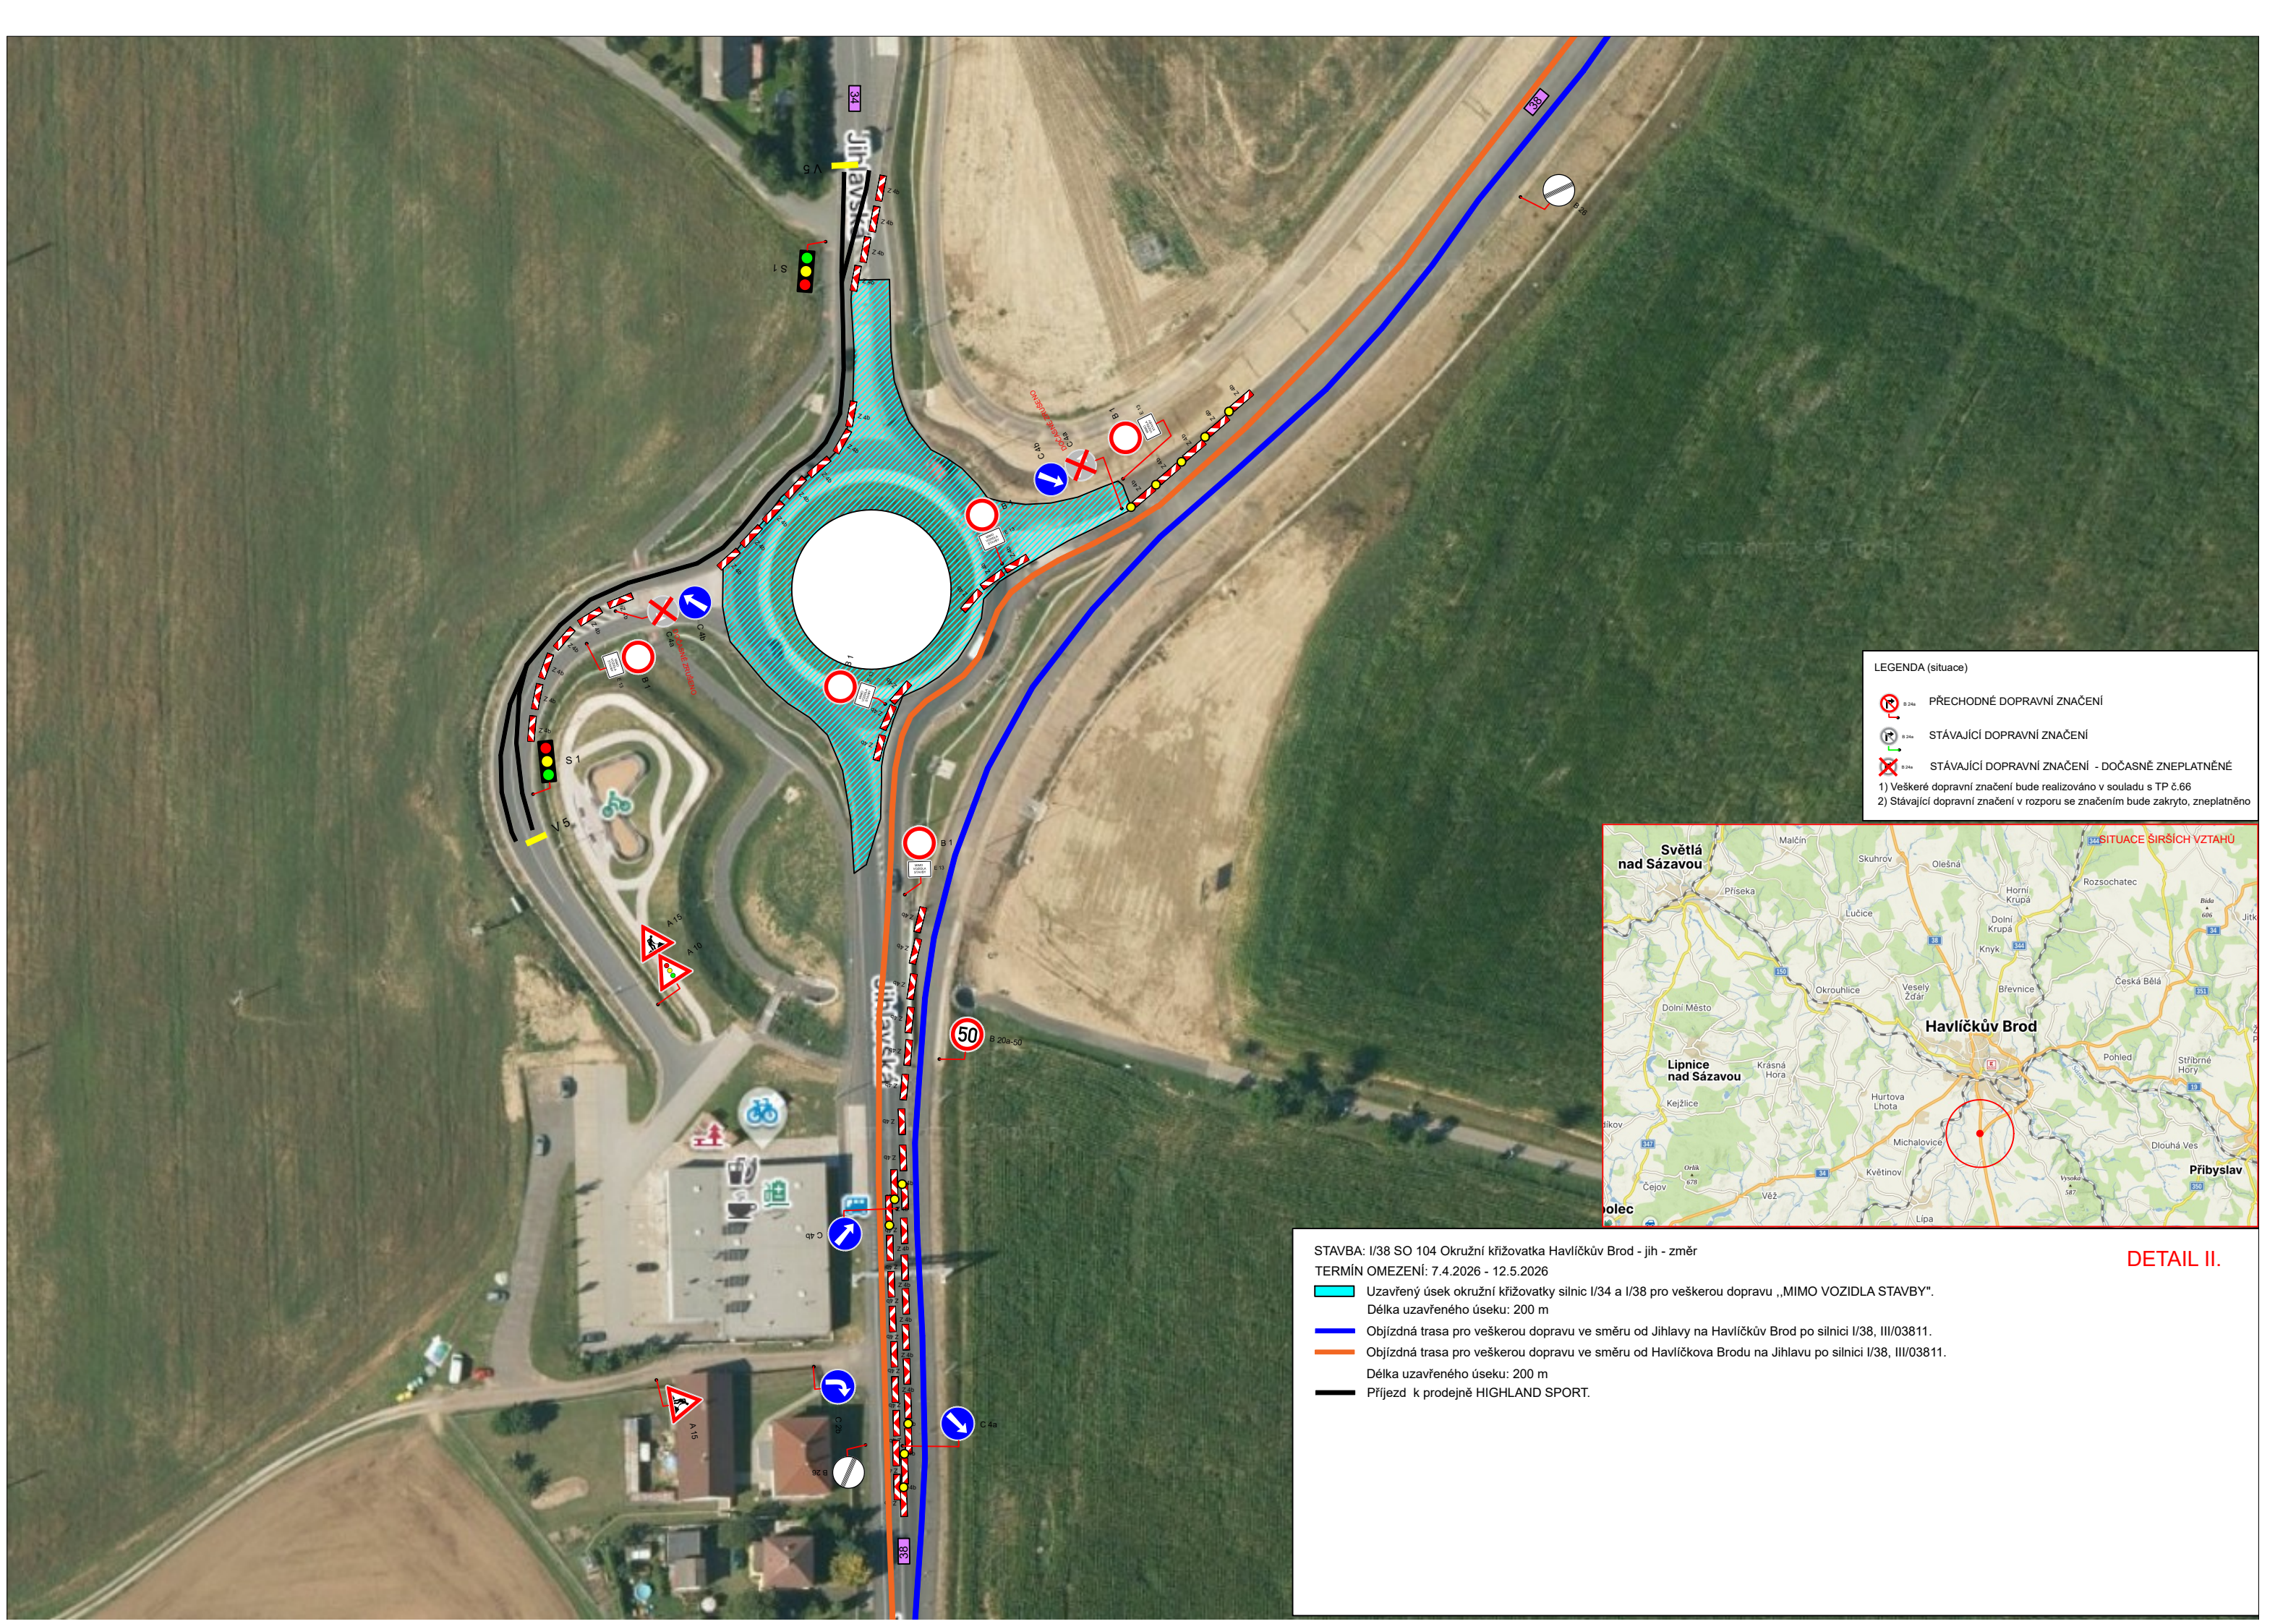

LEGENDA (situace)


 B 24a PŘECHODNÉ DOPRAVNÍ ZNAČENÍ

 B 24a STÁVAJÍCÍ DOPRAVNÍ ZNAČENÍ

 B 24a STÁVAJÍCÍ DOPRAVNÍ ZNAČENÍ - DOČASNĚ ZNEPLATNĚNÉ

1) Veškeré dopravní značení bude realizováno v souladu s TP č.66

2) Stávající dopravní značení v rozporu se značením bude zakryto, zneplatněno

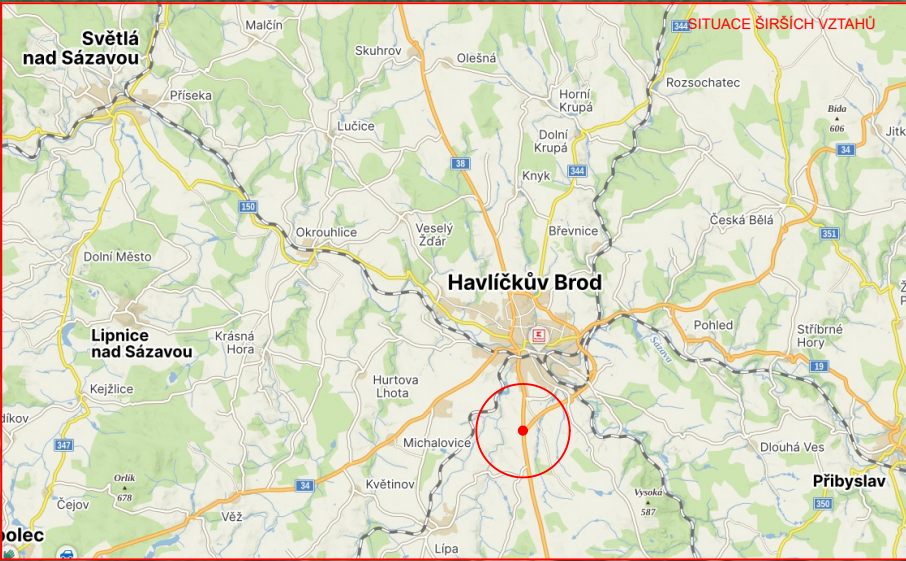

STAVBA: I/38 SO 104 Okružní křižovatka Havlíčkův Brod - jih - změr

TERMÍN OMEZENÍ: 7.4.2026 - 12.5.2026

 Uzavřený úsek okružní křižovatky silnic I/34 a I/38 pro veškerou dopravu „MIMO VOZIDLA STAVBY“.
Délka uzavřeného úseku: 200 m

 Objízdňá trasa pro veškerou dopravu ve směru od Jihlavy na Havlíčkův Brod po silnici I/38, III/03811.

 Objízdňá trasa pro veškerou dopravu ve směru od Havlíčkova Brodu na Jihlavu po silnici I/38, III/03811.
Délka uzavřeného úseku: 200 m

 Přijezd k prodejně HIGHLAND SPORT.

DETAIL II.