


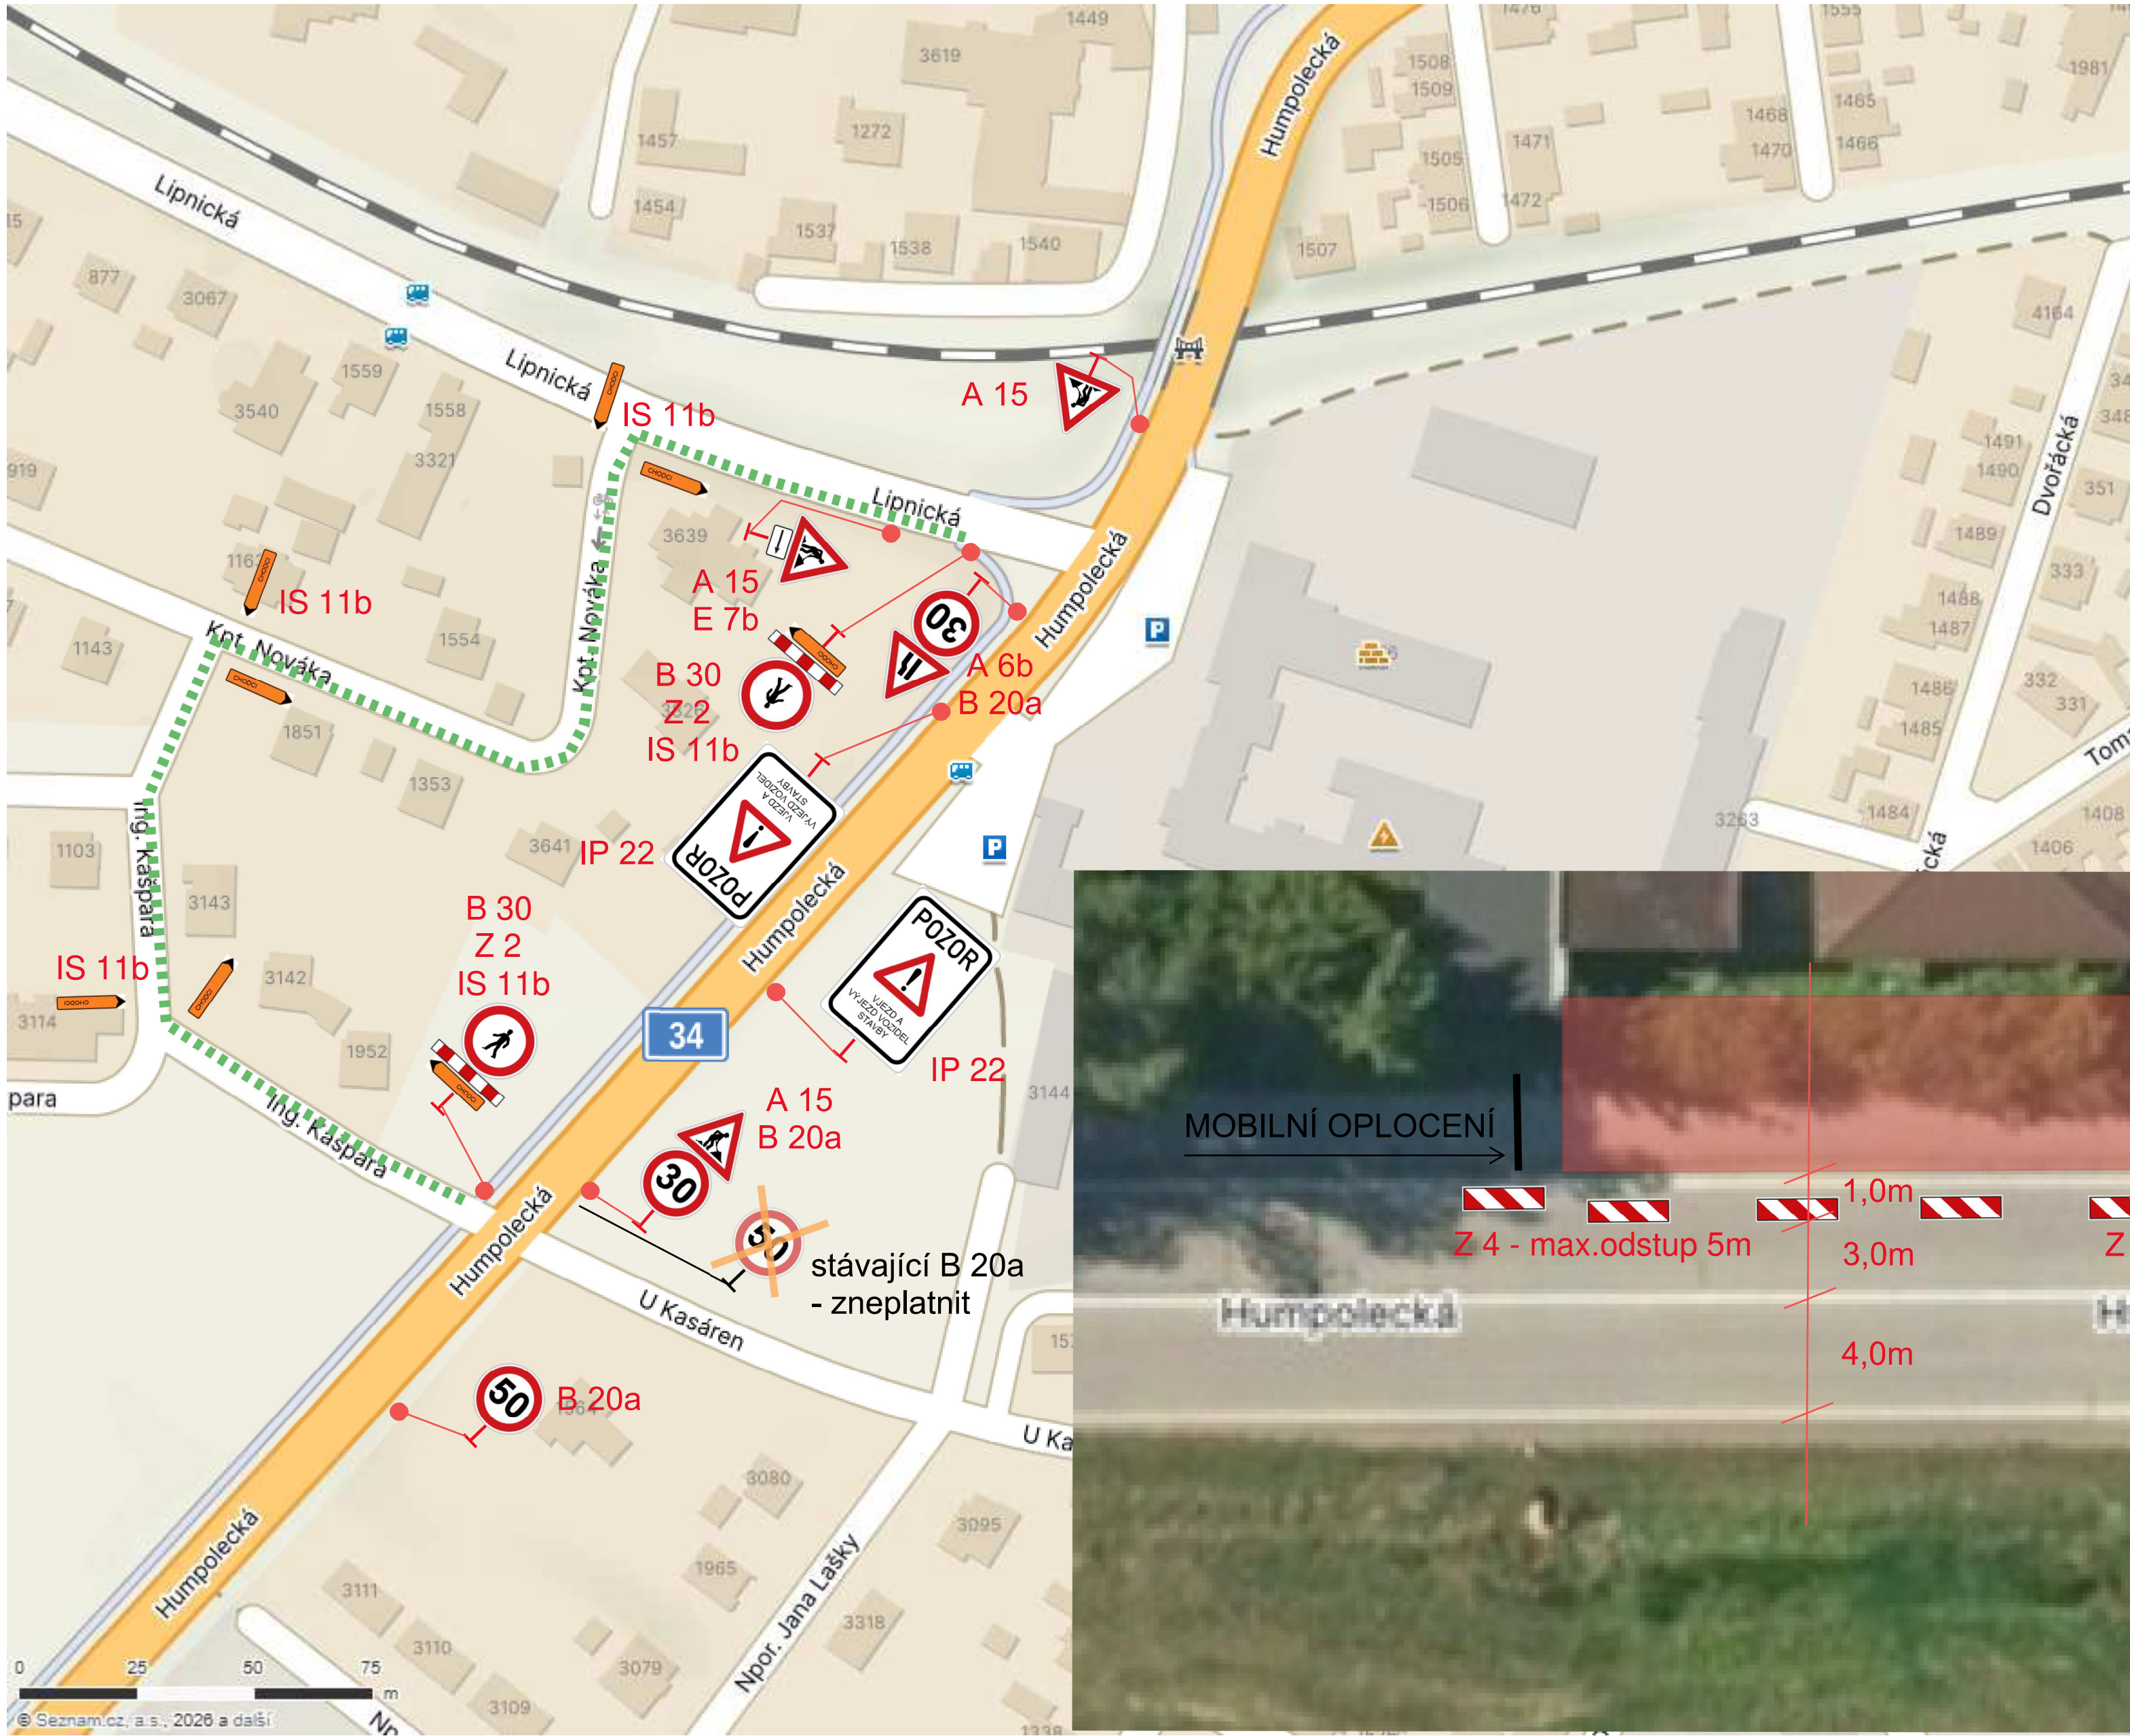

Akce: Opěrná zeď Humpolecká, Havlíčkův Brod	
Výkres: Situace přechodného dopravního značení	
POZNÁMKA: ■■■■■■■■■■ OBCHOZÍ TRASA ■■■■■■■■■■ ZÁBOR STAVBY V PŘÍPADĚ POTŘEBY STAVBY BUDE UŽITO SITUACÍ DLE SCHÉMAT TP 66 V HORNÍ ČÁSTI DIO	
VYPRACOVAL: Martin Liska	DATUM: 01/26

