



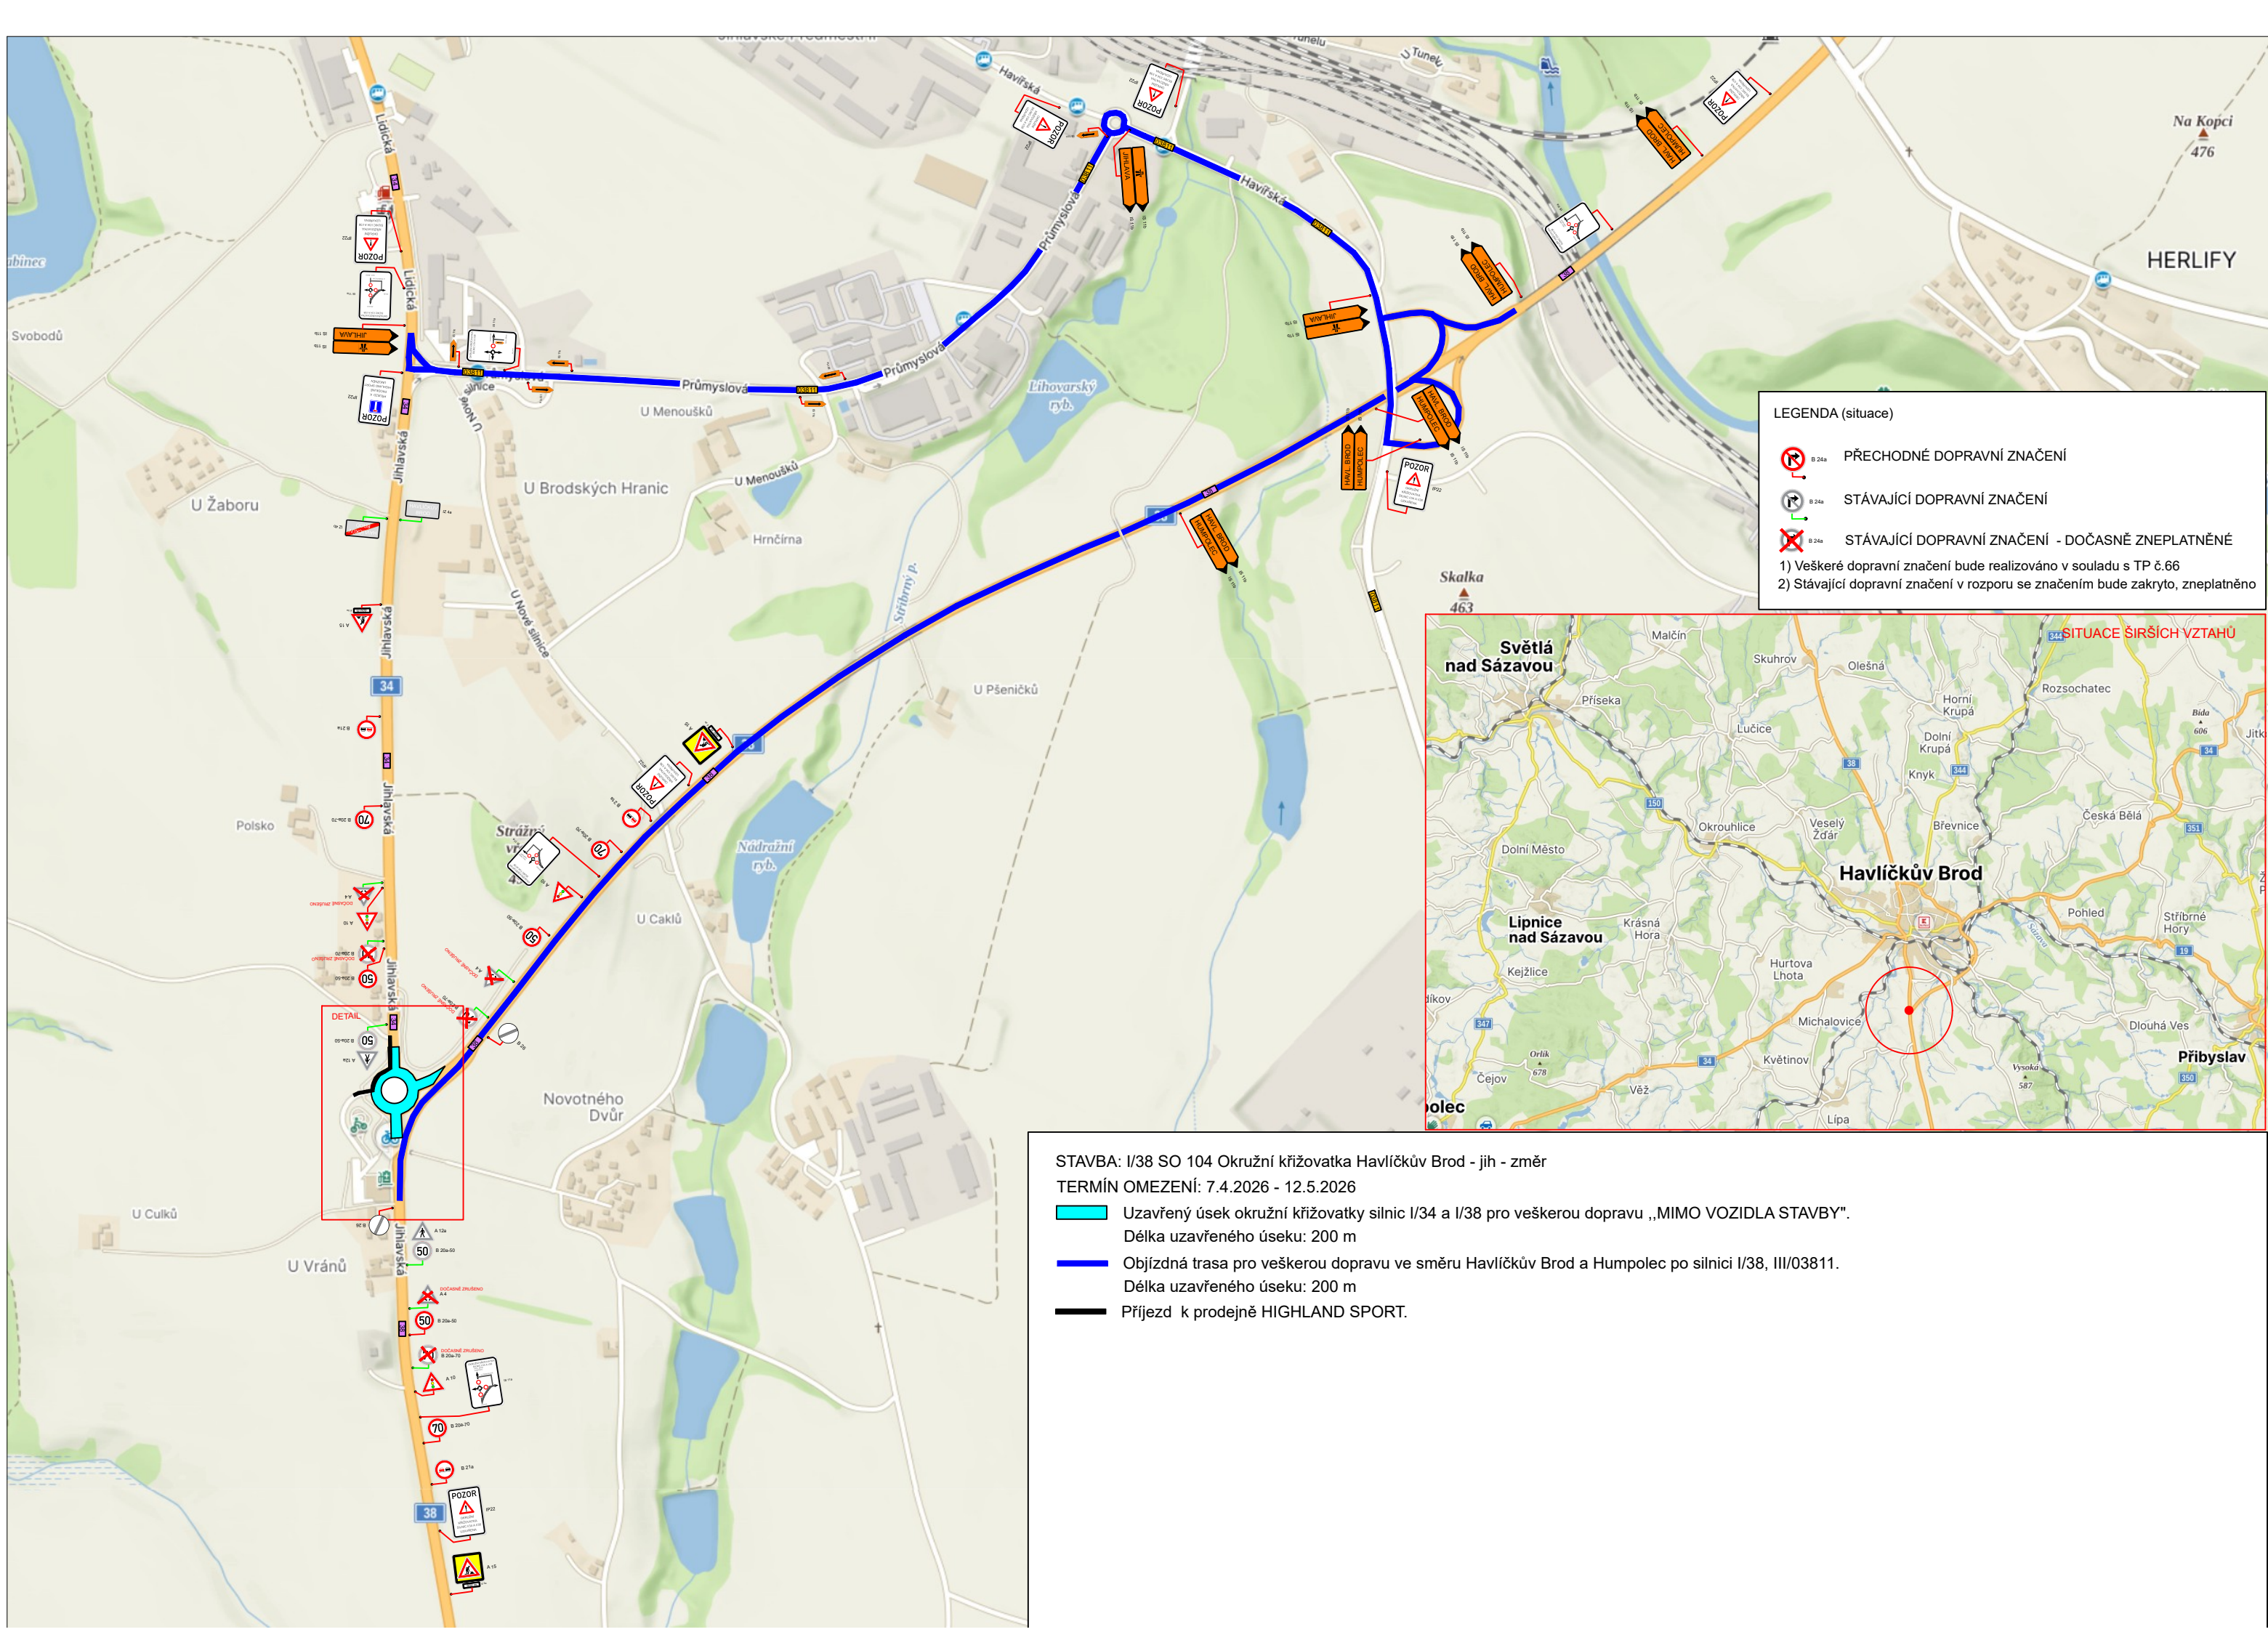

LEGENDA (situace)

-  **PŘECHODNÉ DOPRAVNÍ ZNAČENÍ**
-  **STÁVAJÍCÍ DOPRAVNÍ ZNAČENÍ**
-  **STÁVAJÍCÍ DOPRAVNÍ ZNAČENÍ - DOČASNĚ ZNEPLATNĚNÉ**

1) Veškeré dopravní značení bude realizováno v souladu s TP č.66
2) Stávající dopravní značení v rozporu se značením bude zakryto, zneplatněno

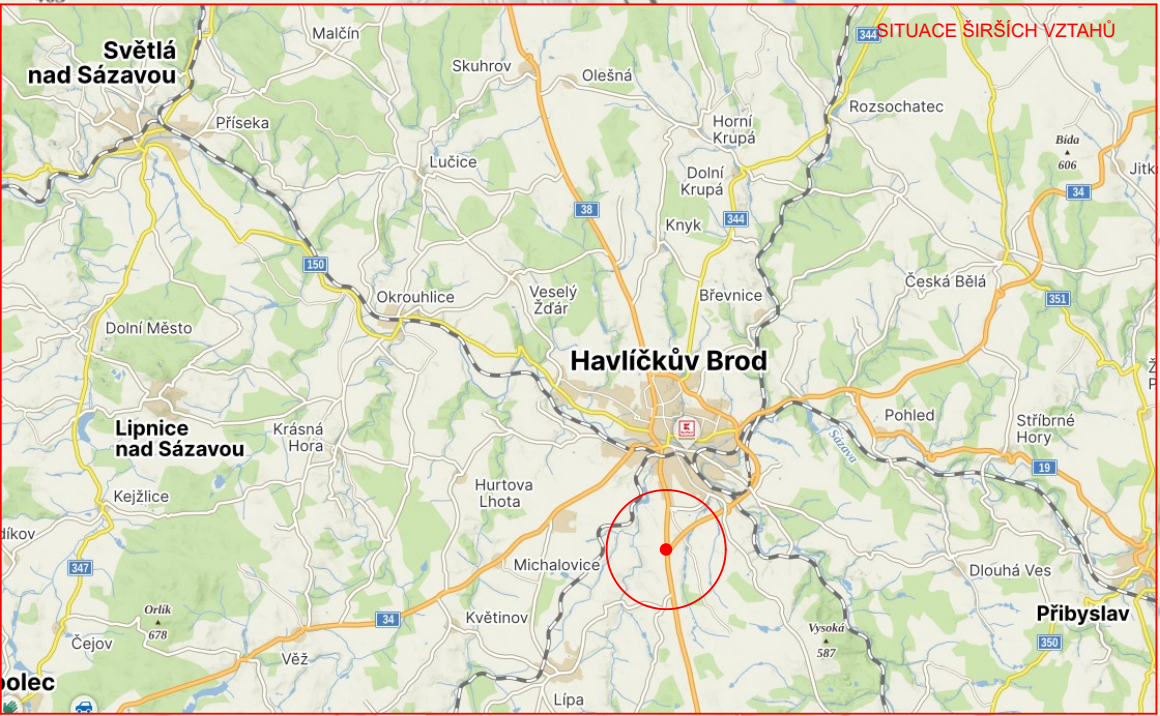

STAVBA: I/38 SO 104 Okružní křižovatka Havlíčkův Brod - jih - změr
TERMÍN OMEZENÍ: 7.4.2026 - 12.5.2026

-  Uzavřený úsek okružní křižovatky silnic I/34 a I/38 pro veškerou dopravu „MIMO VOZIDLA STAVBY“.
Délka uzavřeného úseku: 200 m
-  Objízdná trasa pro veškerou dopravu ve směru Havlíčkův Brod a Humpolec po silnici I/38, III/03811.
Délka uzavřeného úseku: 200 m
-  Přijezd k prodejně HIGHLAND SPORT.