


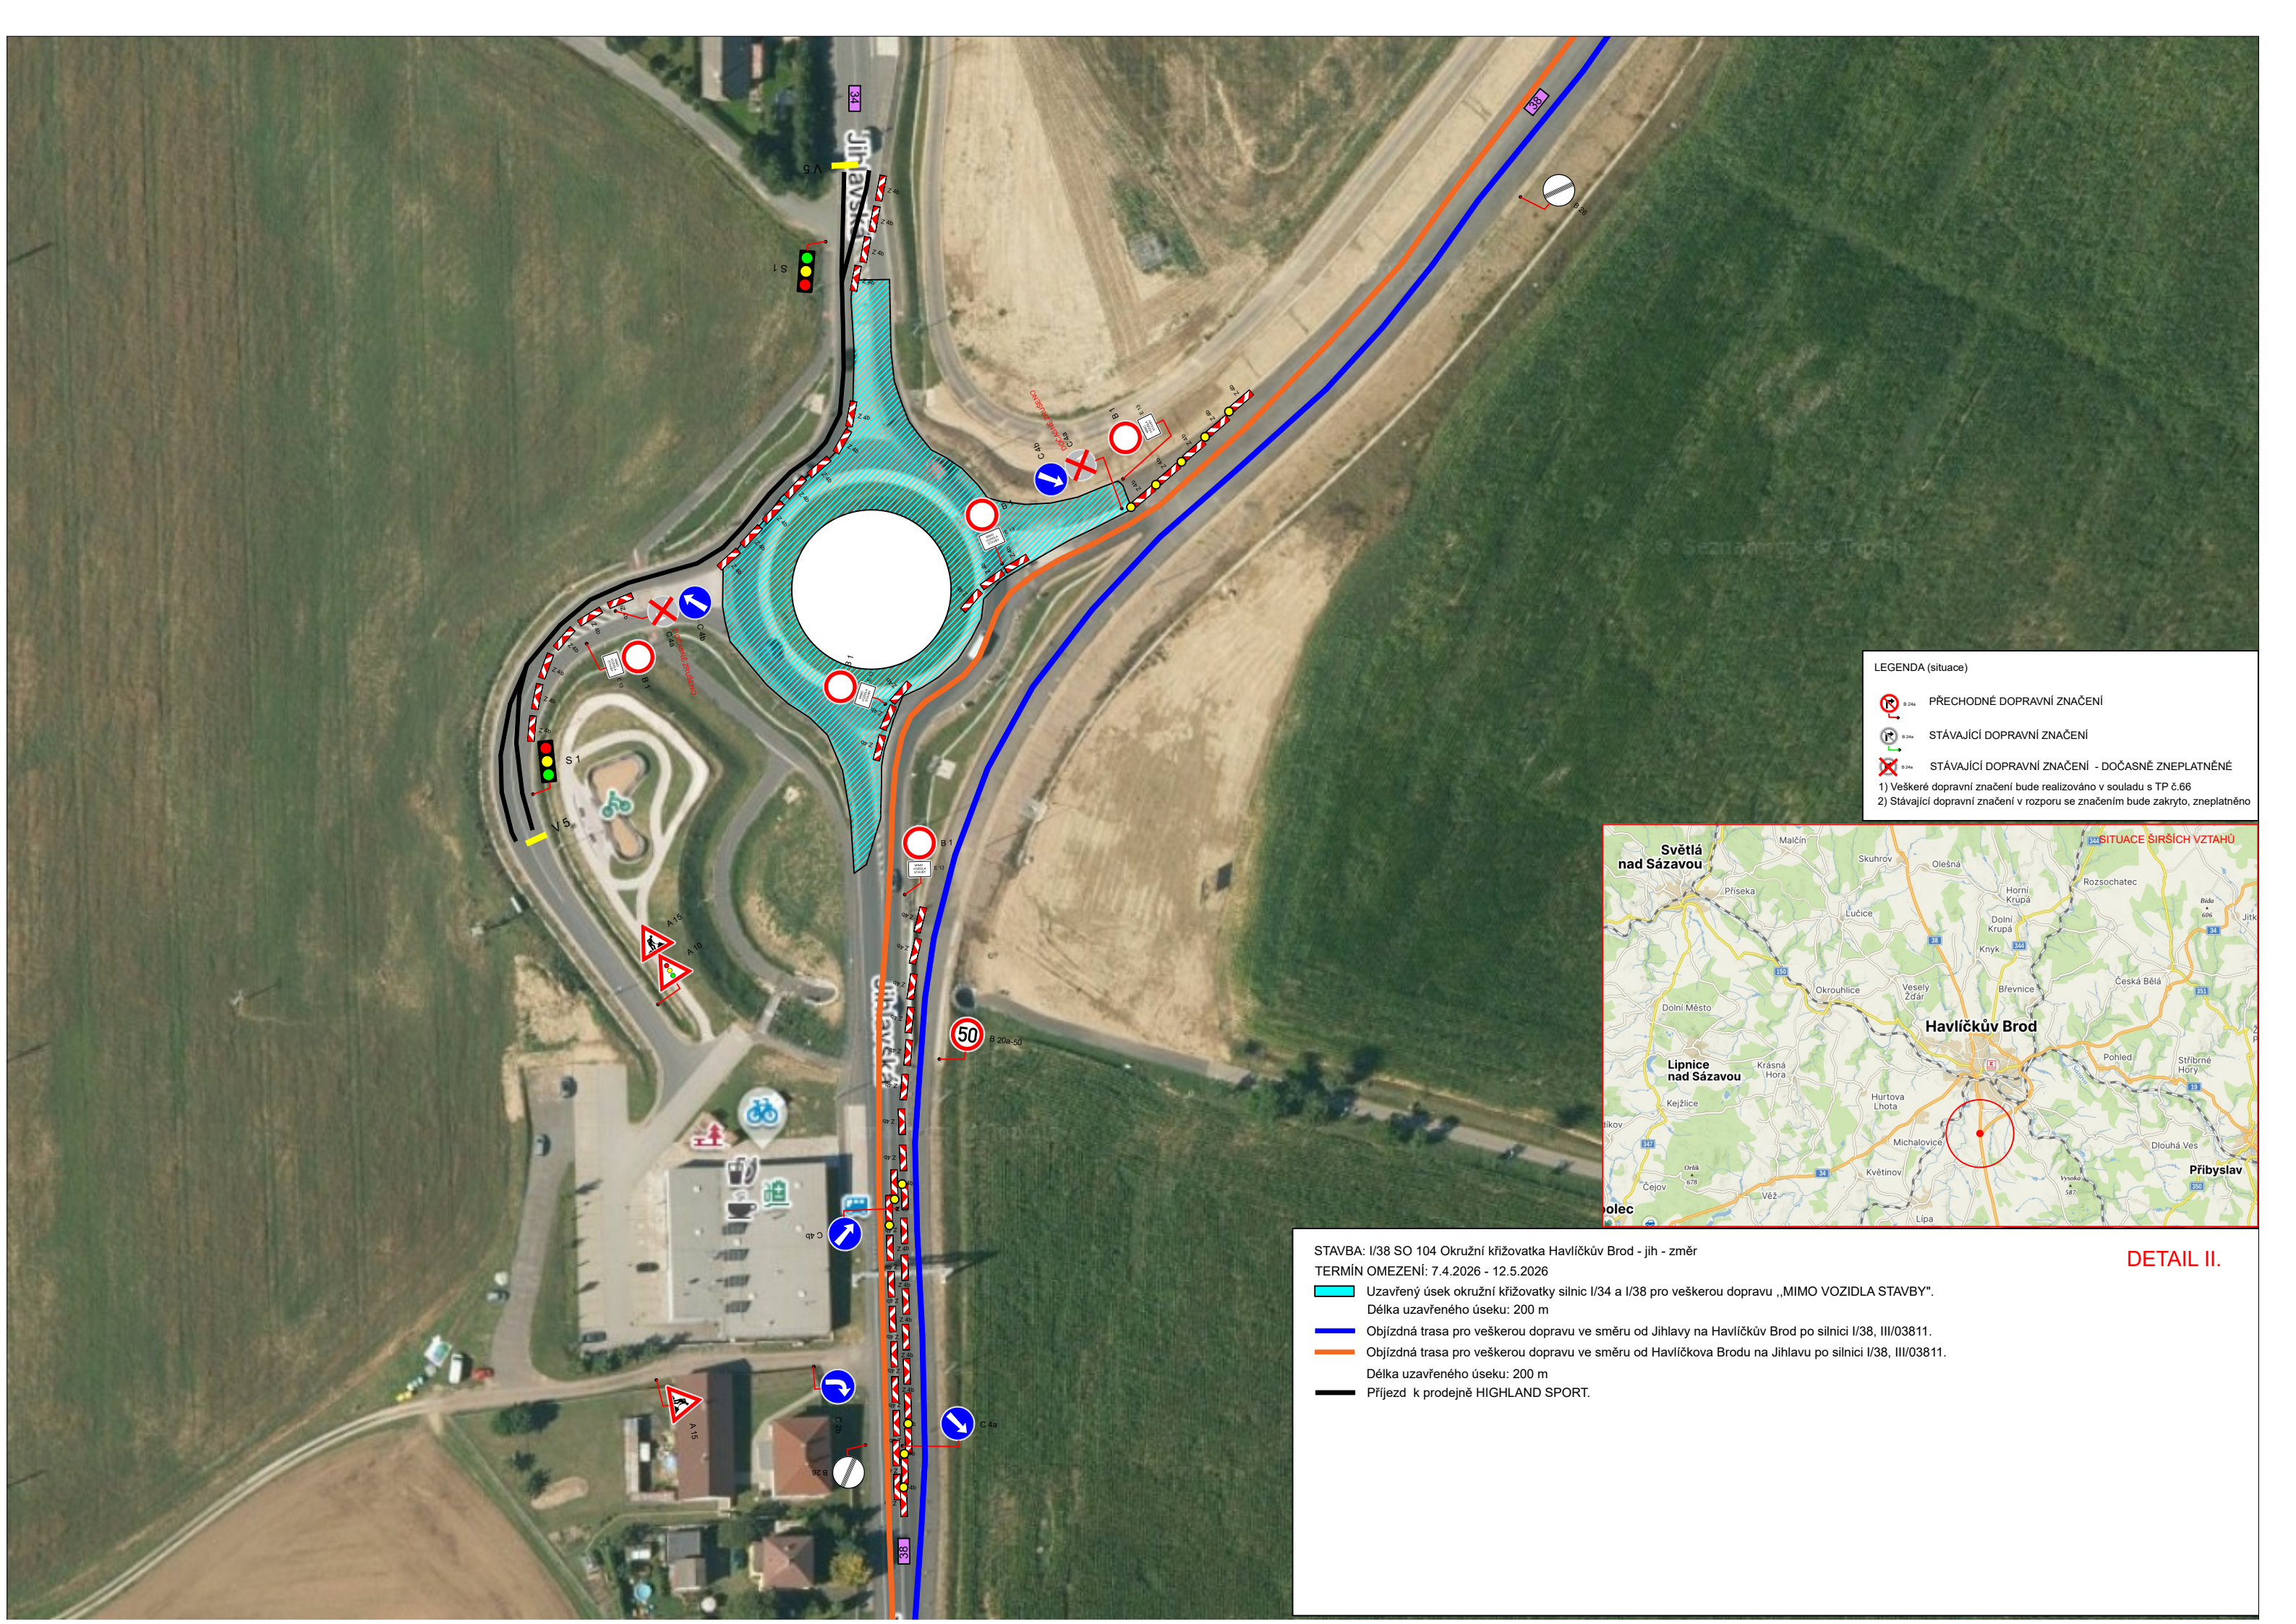

LEGENDA (situace)

 B 24a

PŘECHODNÉ DOPRAVNÍ ZNAČENÍ

 B 24a

STÁVAJÍCÍ DOPRAVNÍ ZNAČENÍ

 B 24a


STÁVAJÍCÍ DOPRAVNÍ ZNAČENÍ - DOČASNĚ ZNEPLATNĚNÉ

1)

Veškeré dopravní značení bude realizováno v souladu s TP č.66

2)

Stávající dopravní značení v rozporu se značením bude zakryto, zneplatněno

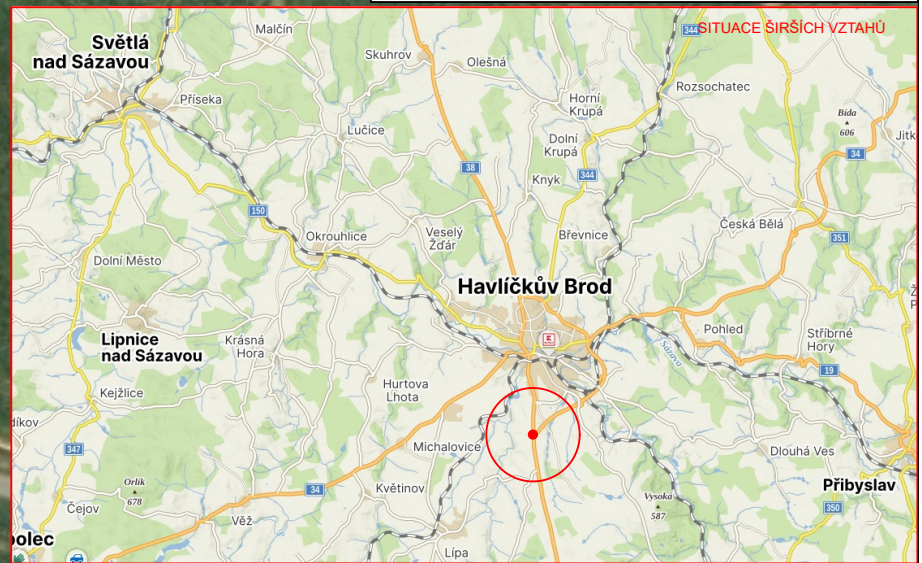

STAVBA: I/38 SO 104 Okružní křižovatka Havlíčkův Brod - jih - změr

TERMÍN OMEZENÍ: 7.4.2026 - 12.5.2026



Uzavřený úsek okružní křižovatky silnic I/34 a I/38 pro veškerou dopravu „MIMO VOZIDLA STAVBY“.
Délka uzavřeného úseku: 200 m



Objízdná trasa pro veškerou dopravu ve směru od Jihlavy na Havlíčkův Brod po silnici I/38, III/03811.



Objízdná trasa pro veškerou dopravu ve směru od Havlíčkova Brodu na Jihlavu po silnici I/38, III/03811.



Příjezd k prodejně HIGHLAND SPORT.

DETAIL II.