




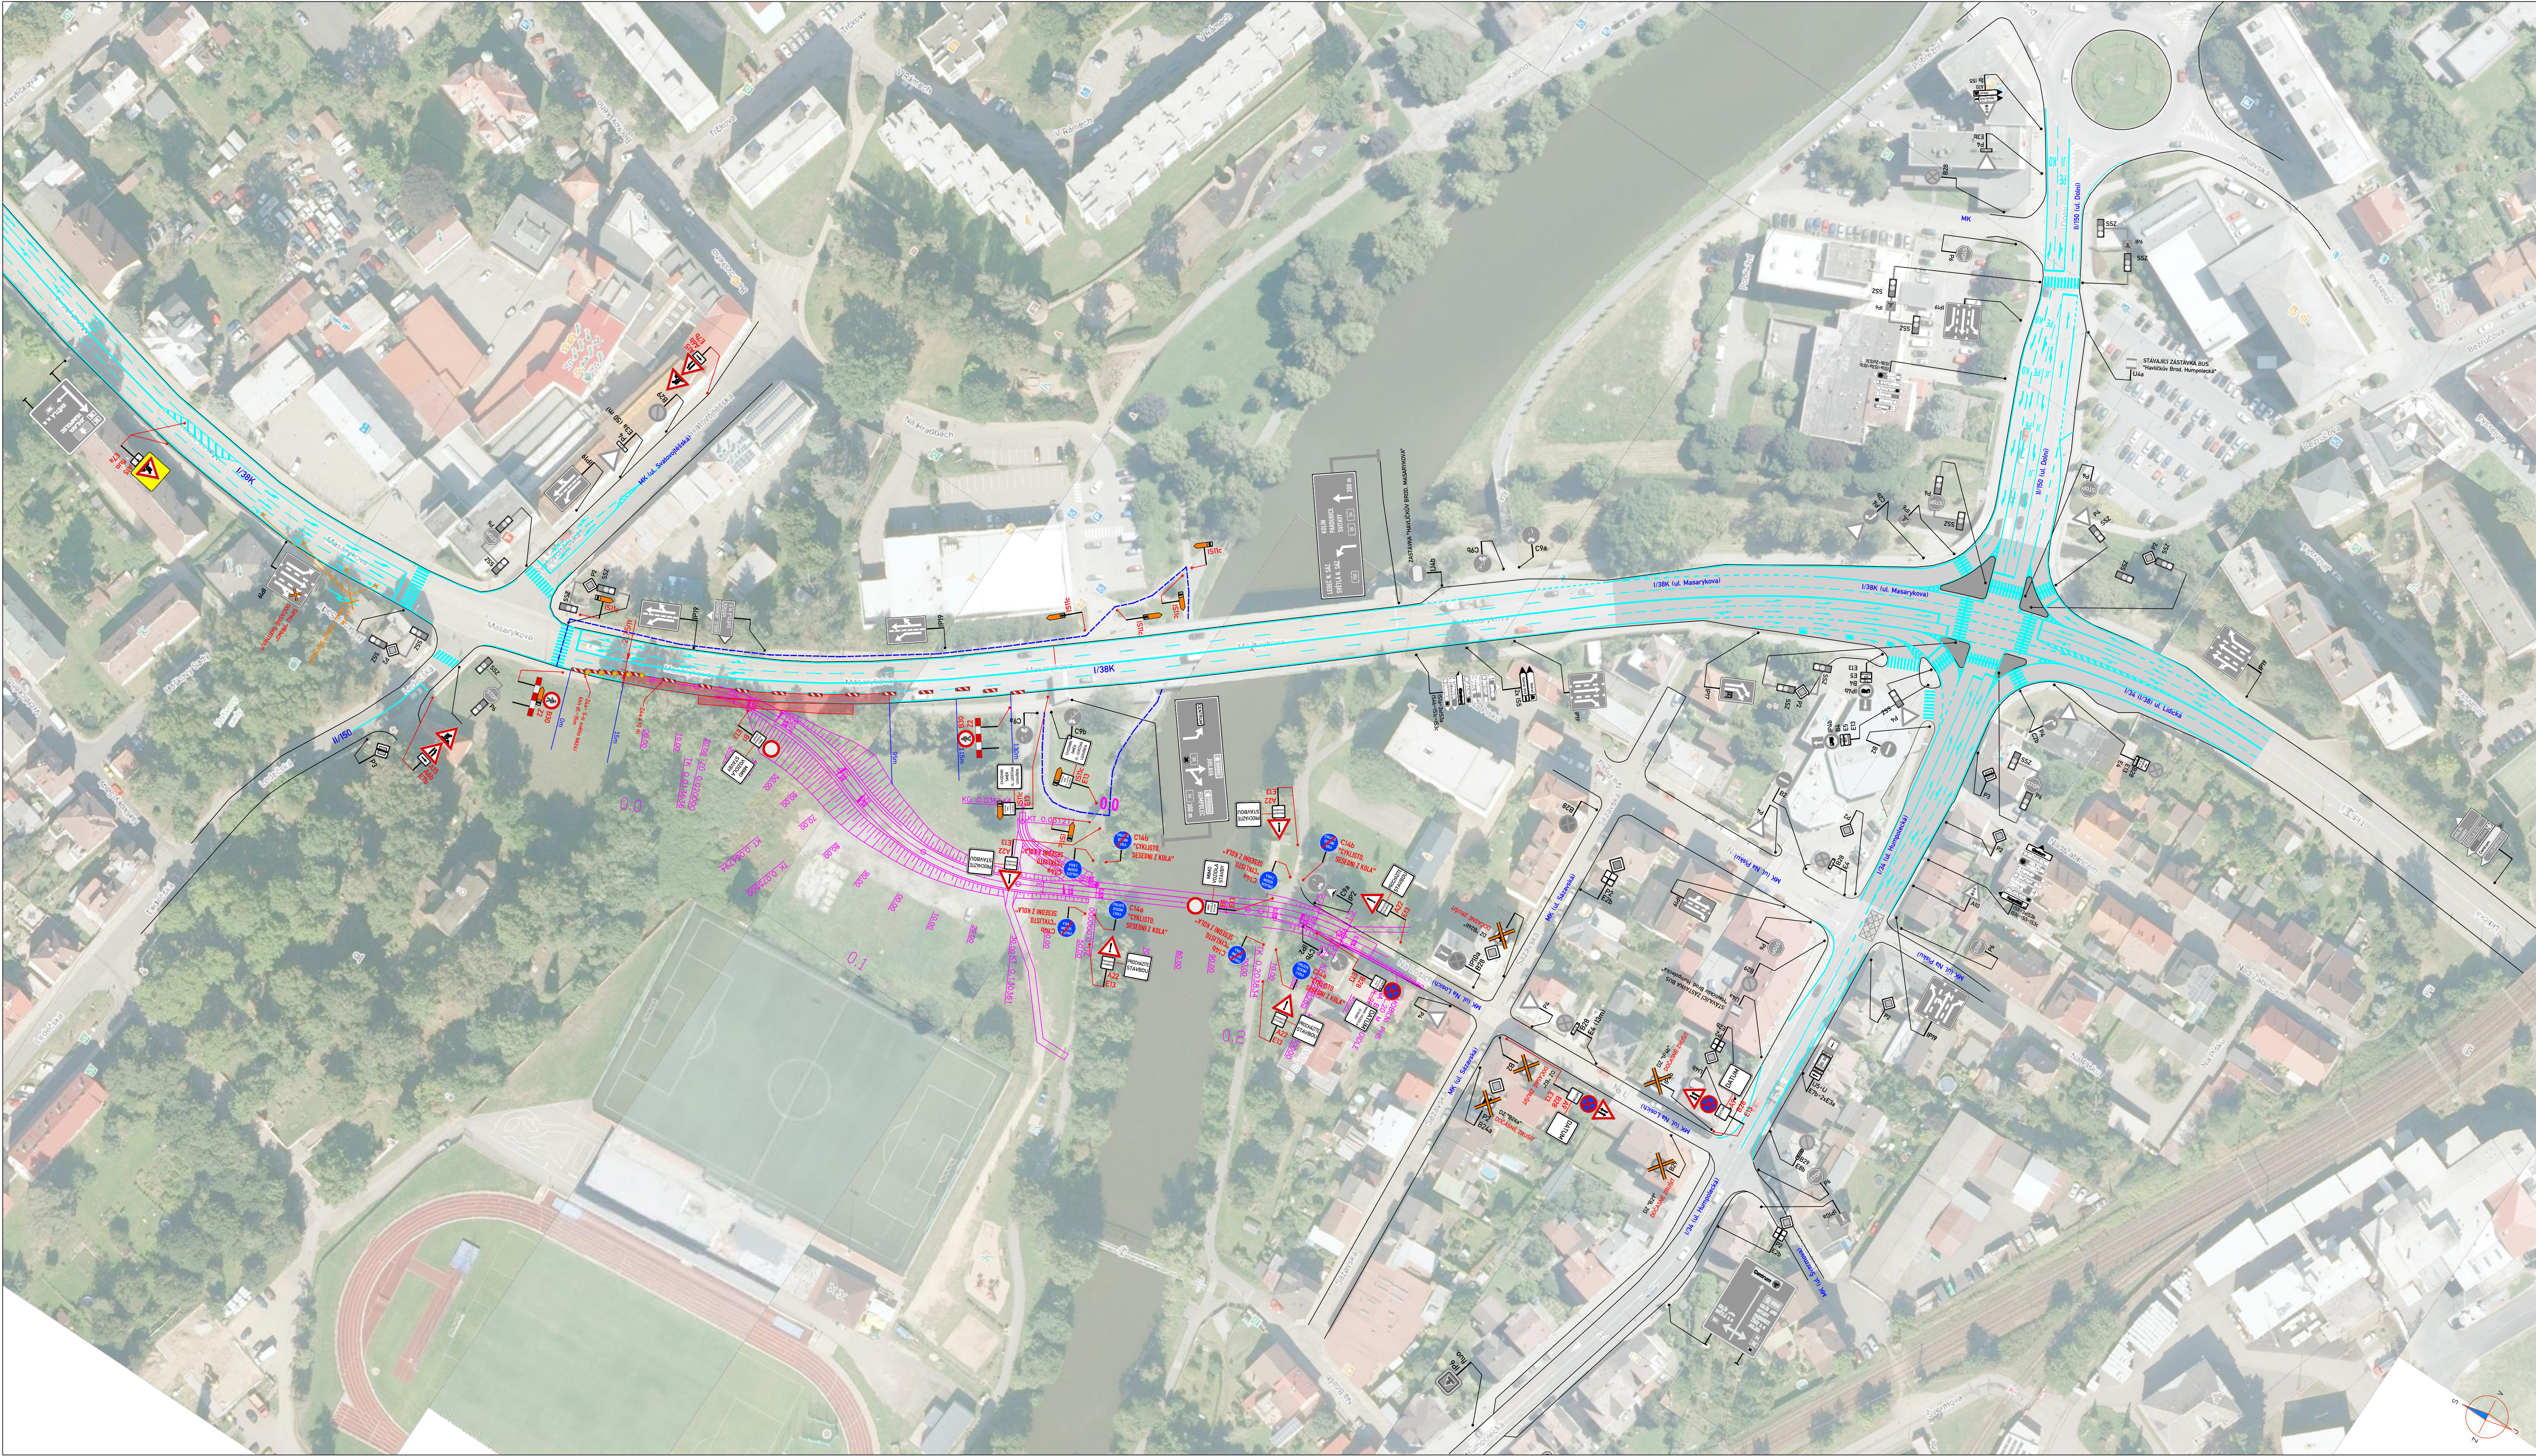


LEGENDA:

	PŘECHODNÉ DOPRAVNÍ ZNAČENÍ		PRACOVNÍ MÍSTO
	STÁVAJÍCÍ DOPRAVNÍ ZNAČENÍ		OBCHŮŽÍ TRASA
	STÁVAJÍCÍ DOPRAVNÍ ZNAČENÍ DOČASNĚ ZRUŠENÉ		

POZNÁMKA:
Umístění přechodného dopravního značení dle TP 6-68 (Zásady pro označování pracovních míst na pozemních komunikacích)
- Stávající dopravní značení v rozporu s přechodnou úpravou provozu bude zneplatněno škrtnutím nebo zakrytím.
- Dopravní značení B28 umístěno 7 dní před zahájením stavby.

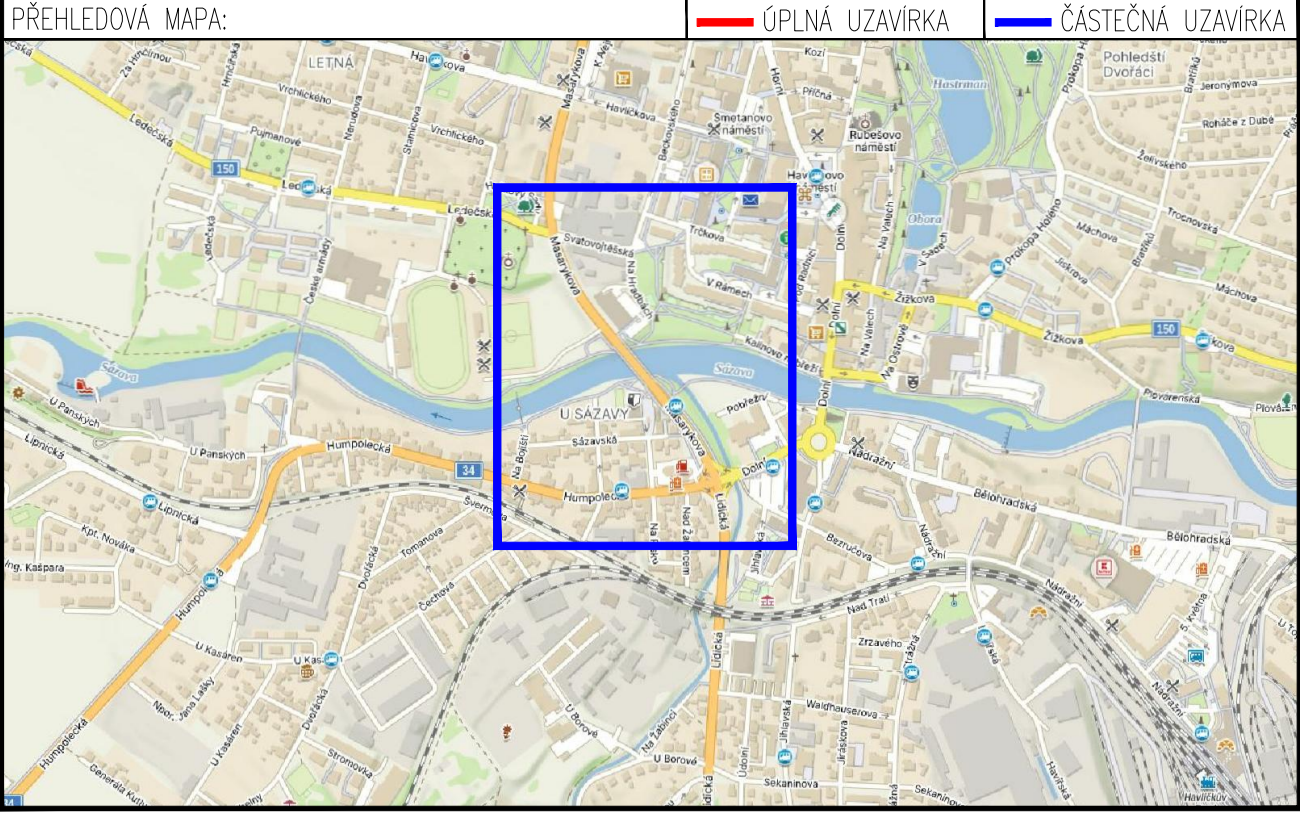

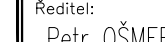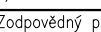ZNAKOM s.r.o. – OLMUČKA 1177/178, 627 00 BRNO, IČO: 2626 4641, TEL.: +420 602 332 710, E-MAIL: ZNAKOM@ZNAKOM.CZ, WEB: WWW.ZNAKOM.CZ			
Typovatel: Karel HANÁK	Dopracovní projektant: Karel HANÁK	Revizent: Petr ČERMERA	
podpis: 	podpis: 	mot: 725 015 243	
Technická kontrola: Petr BEJNÁK	Veškerý projektant: Petr BEJNÁK		
podpis: 	podpis: 	podpis: 	
Kraj:	VYSOČINA	Čís. zakázky:	26210589
Okres:	HAVLÍČKŮV BROD	Čís. revize:	01
Investor:	ŘEDITELSTVÍ SILNIC A DÁLNIC s. p.	Datum:	03/2026
Alce:	I/38 HAVLÍČKŮV BROD, MOST EV.Č. 38-062	Formát:	594x1240
Příloha:	SITUACE DIO - ETAPA 1	MAPKA:	—
		Stupeň:	—
		RDS	
		Čís. přílohy:	1