



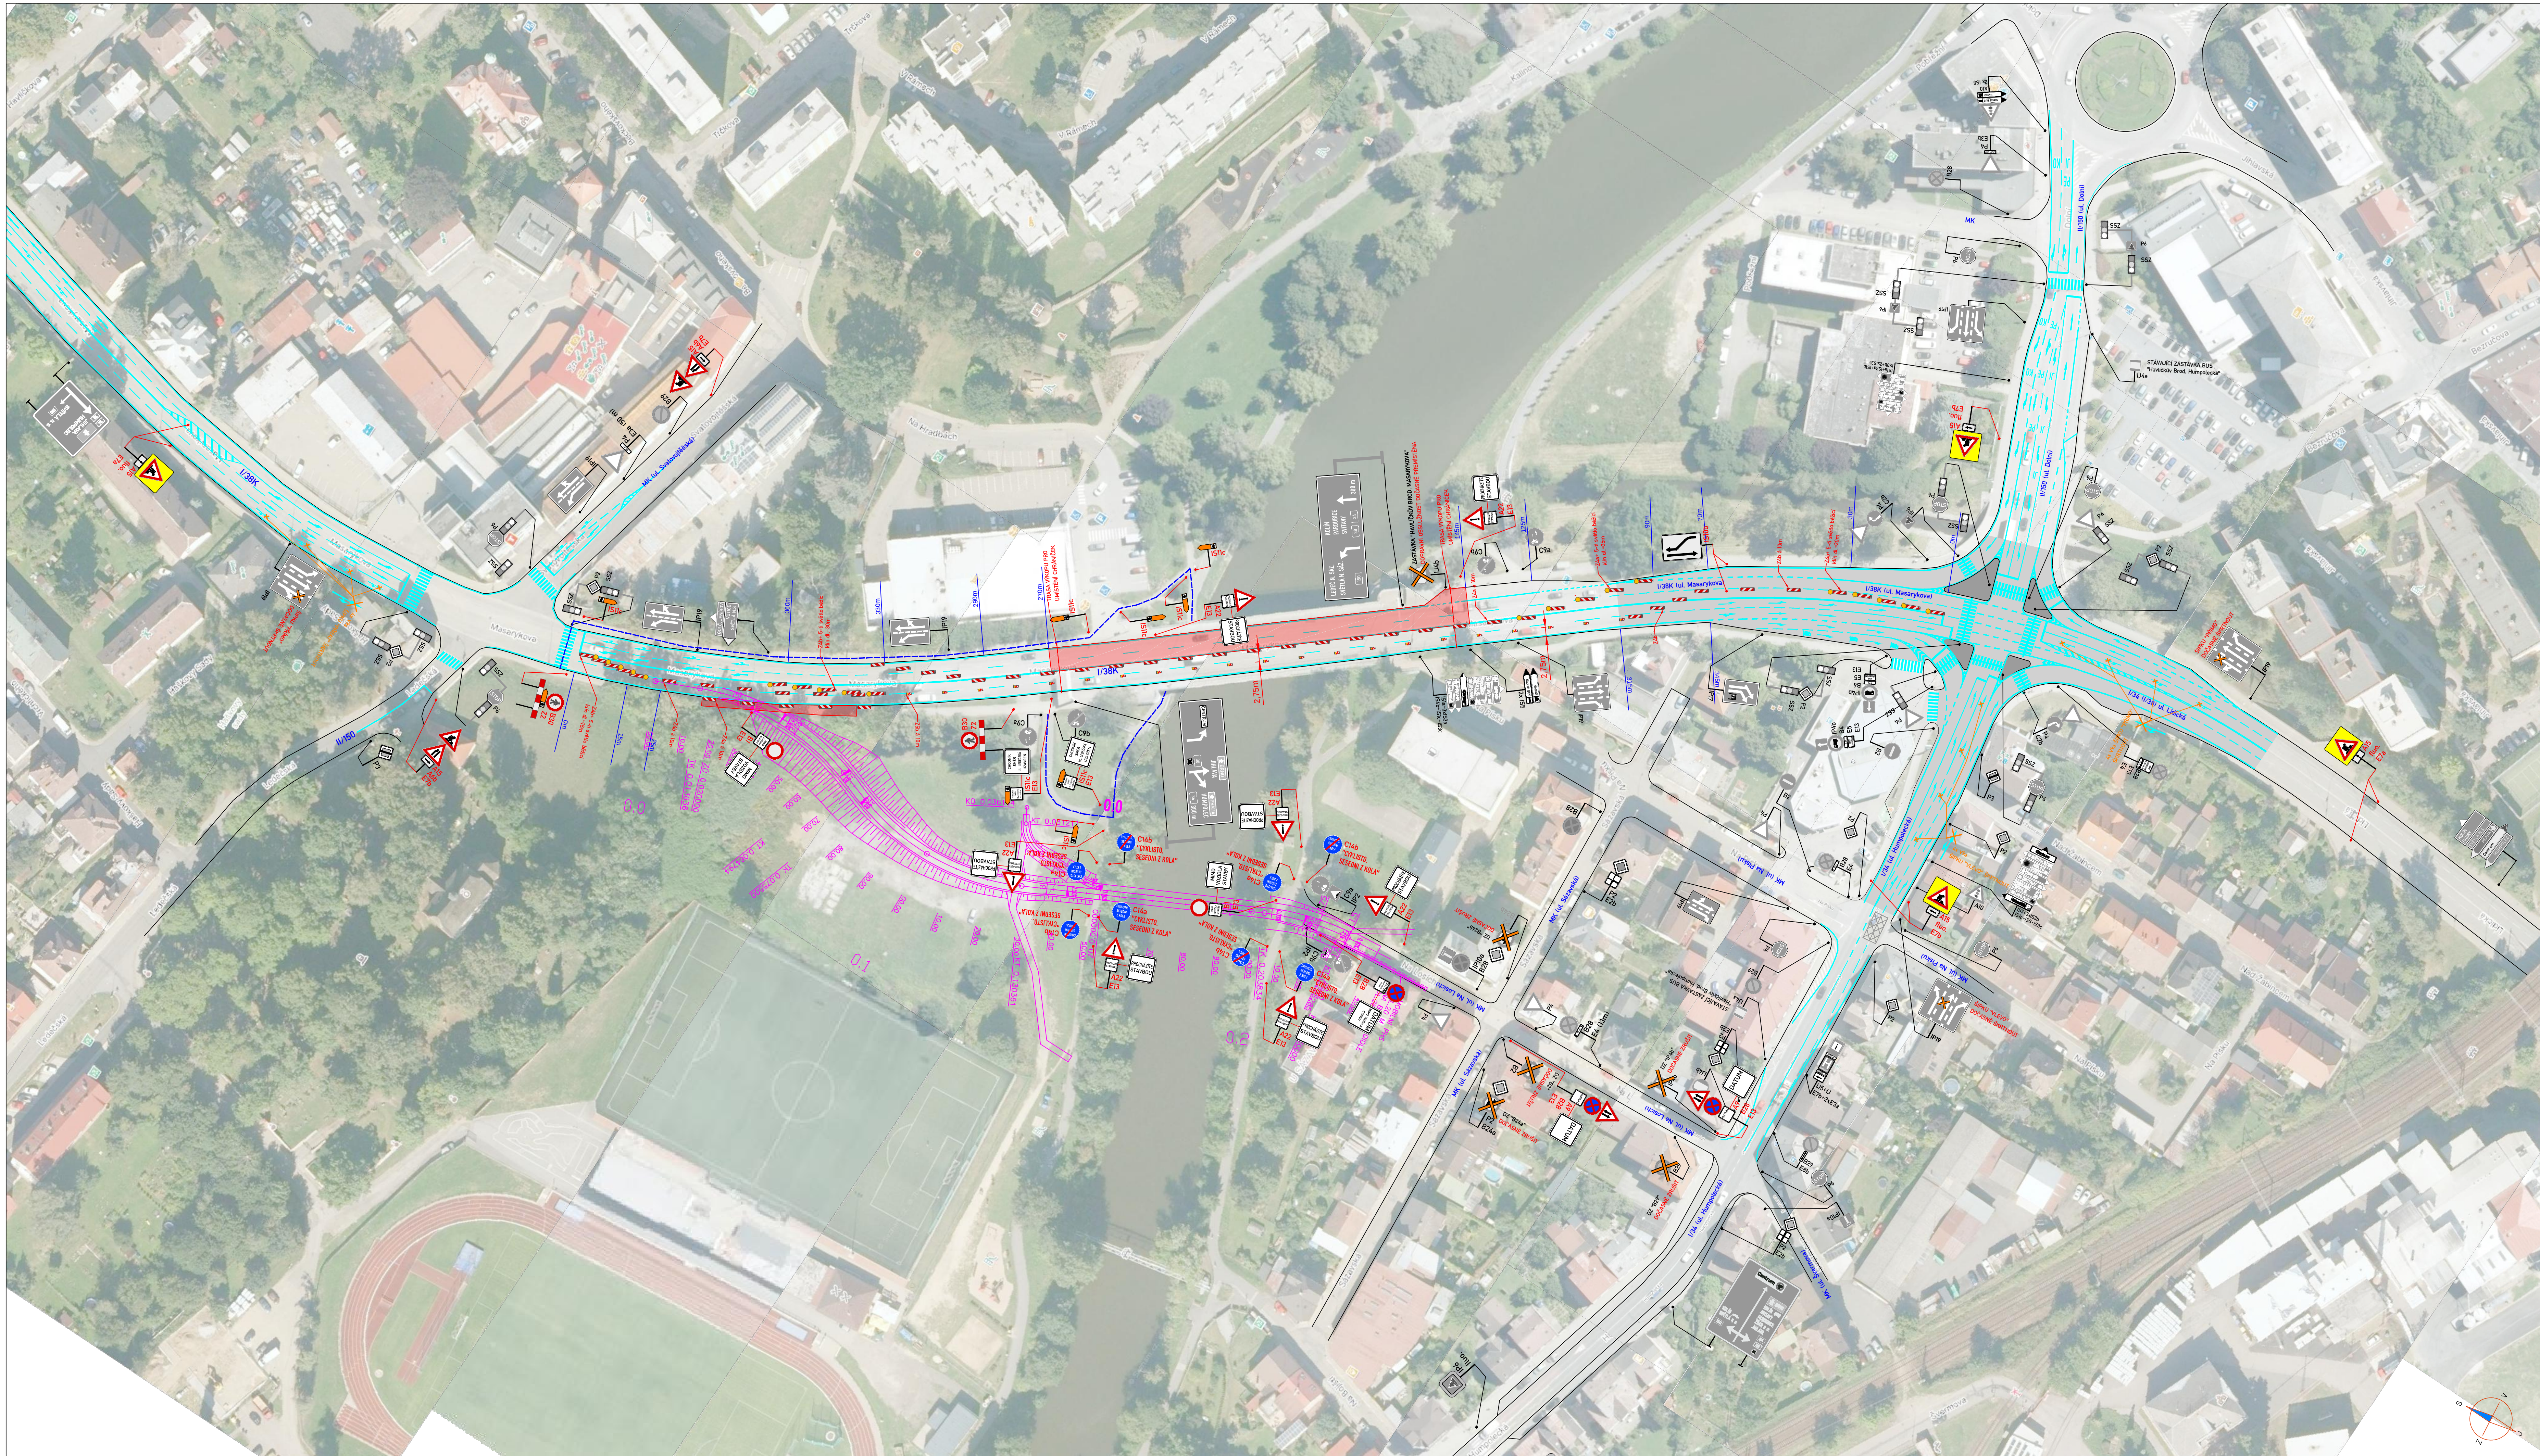

LEGENDA:

	PŘECHODNÉ DOPRAVNÍ ZNAČENÍ		PRACOVNÍ MÍSTO
	STÁVAJÍCÍ DOPRAVNÍ ZNAČENÍ		OBCHOZÍ TRASA
	STÁVAJÍCÍ DOPRAVNÍ ZNAČENÍ DOČASNĚ ZRUŠENÉ		

POZNÁMKA:
Umístění přechodného dopravního značení dle TP 6-68 (Zásady pro označování pracovních míst na pozemních komunikacích)
Stávající dopravní značení v rozporu s přechodnou úpravou provozu bude zneplatněno škrtnutím nebo zakrytím.
Dopravní značení B28 umístěno 7 dní před zahájením stavby.

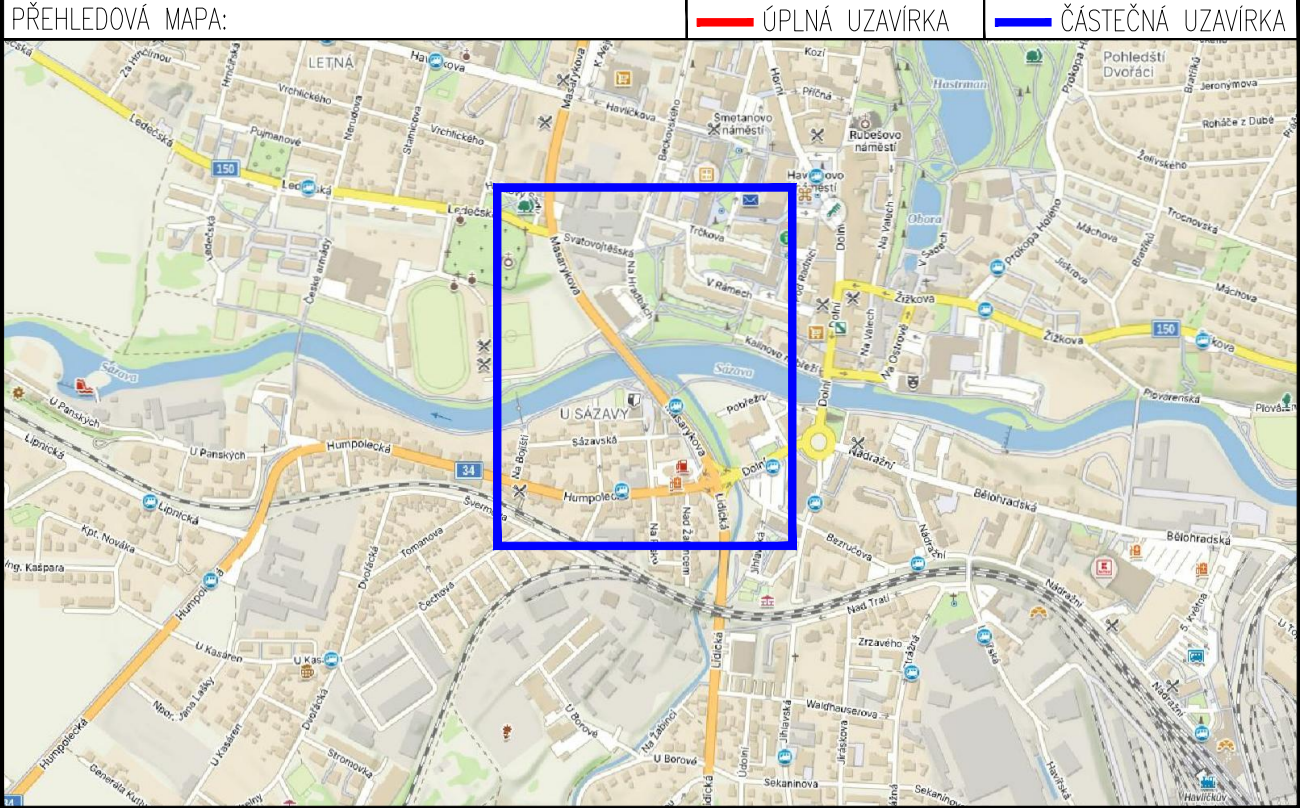

ZNKOM s.r.o. – OSNOVČKA 1177/178, 627 00 BRNO, IČO: 2626 4641, TEL.: +420 602 332 710, E-MAIL: ZNAKOM@ZNKOM.CZ, WEB: WWW.ZNAKOM.CZ			
Typovatel: Karel HANÁK	Spolupracovní projektant: Karel HANÁK	Revizor: Petr ČERMERA	
podpis:	podpis:	podpis:	
Technická kontrola: Petr BEJNÁK	Technická kontrola: Petr BEJNÁK	Podpis:	
podpis:	podpis:	podpis:	
Kraj: VYSOČINA		Čís. zakázky:	26210589
Okres: HAVLÍČKOV BŘID		Čís. revize:	02
Investor: ŘEDITELSTVÍ SILNIC A DÁLNIC s. p.		Datum:	03/2026
Alce: I/38 HAVLÍČKOV BŘID, MOST EV.Č. 38-062		Formát:	594x1240
		Mapa:	RDS
Příloha: SITUACE DIO - ETAPA 2B		Čís. přílohy:	2.2