



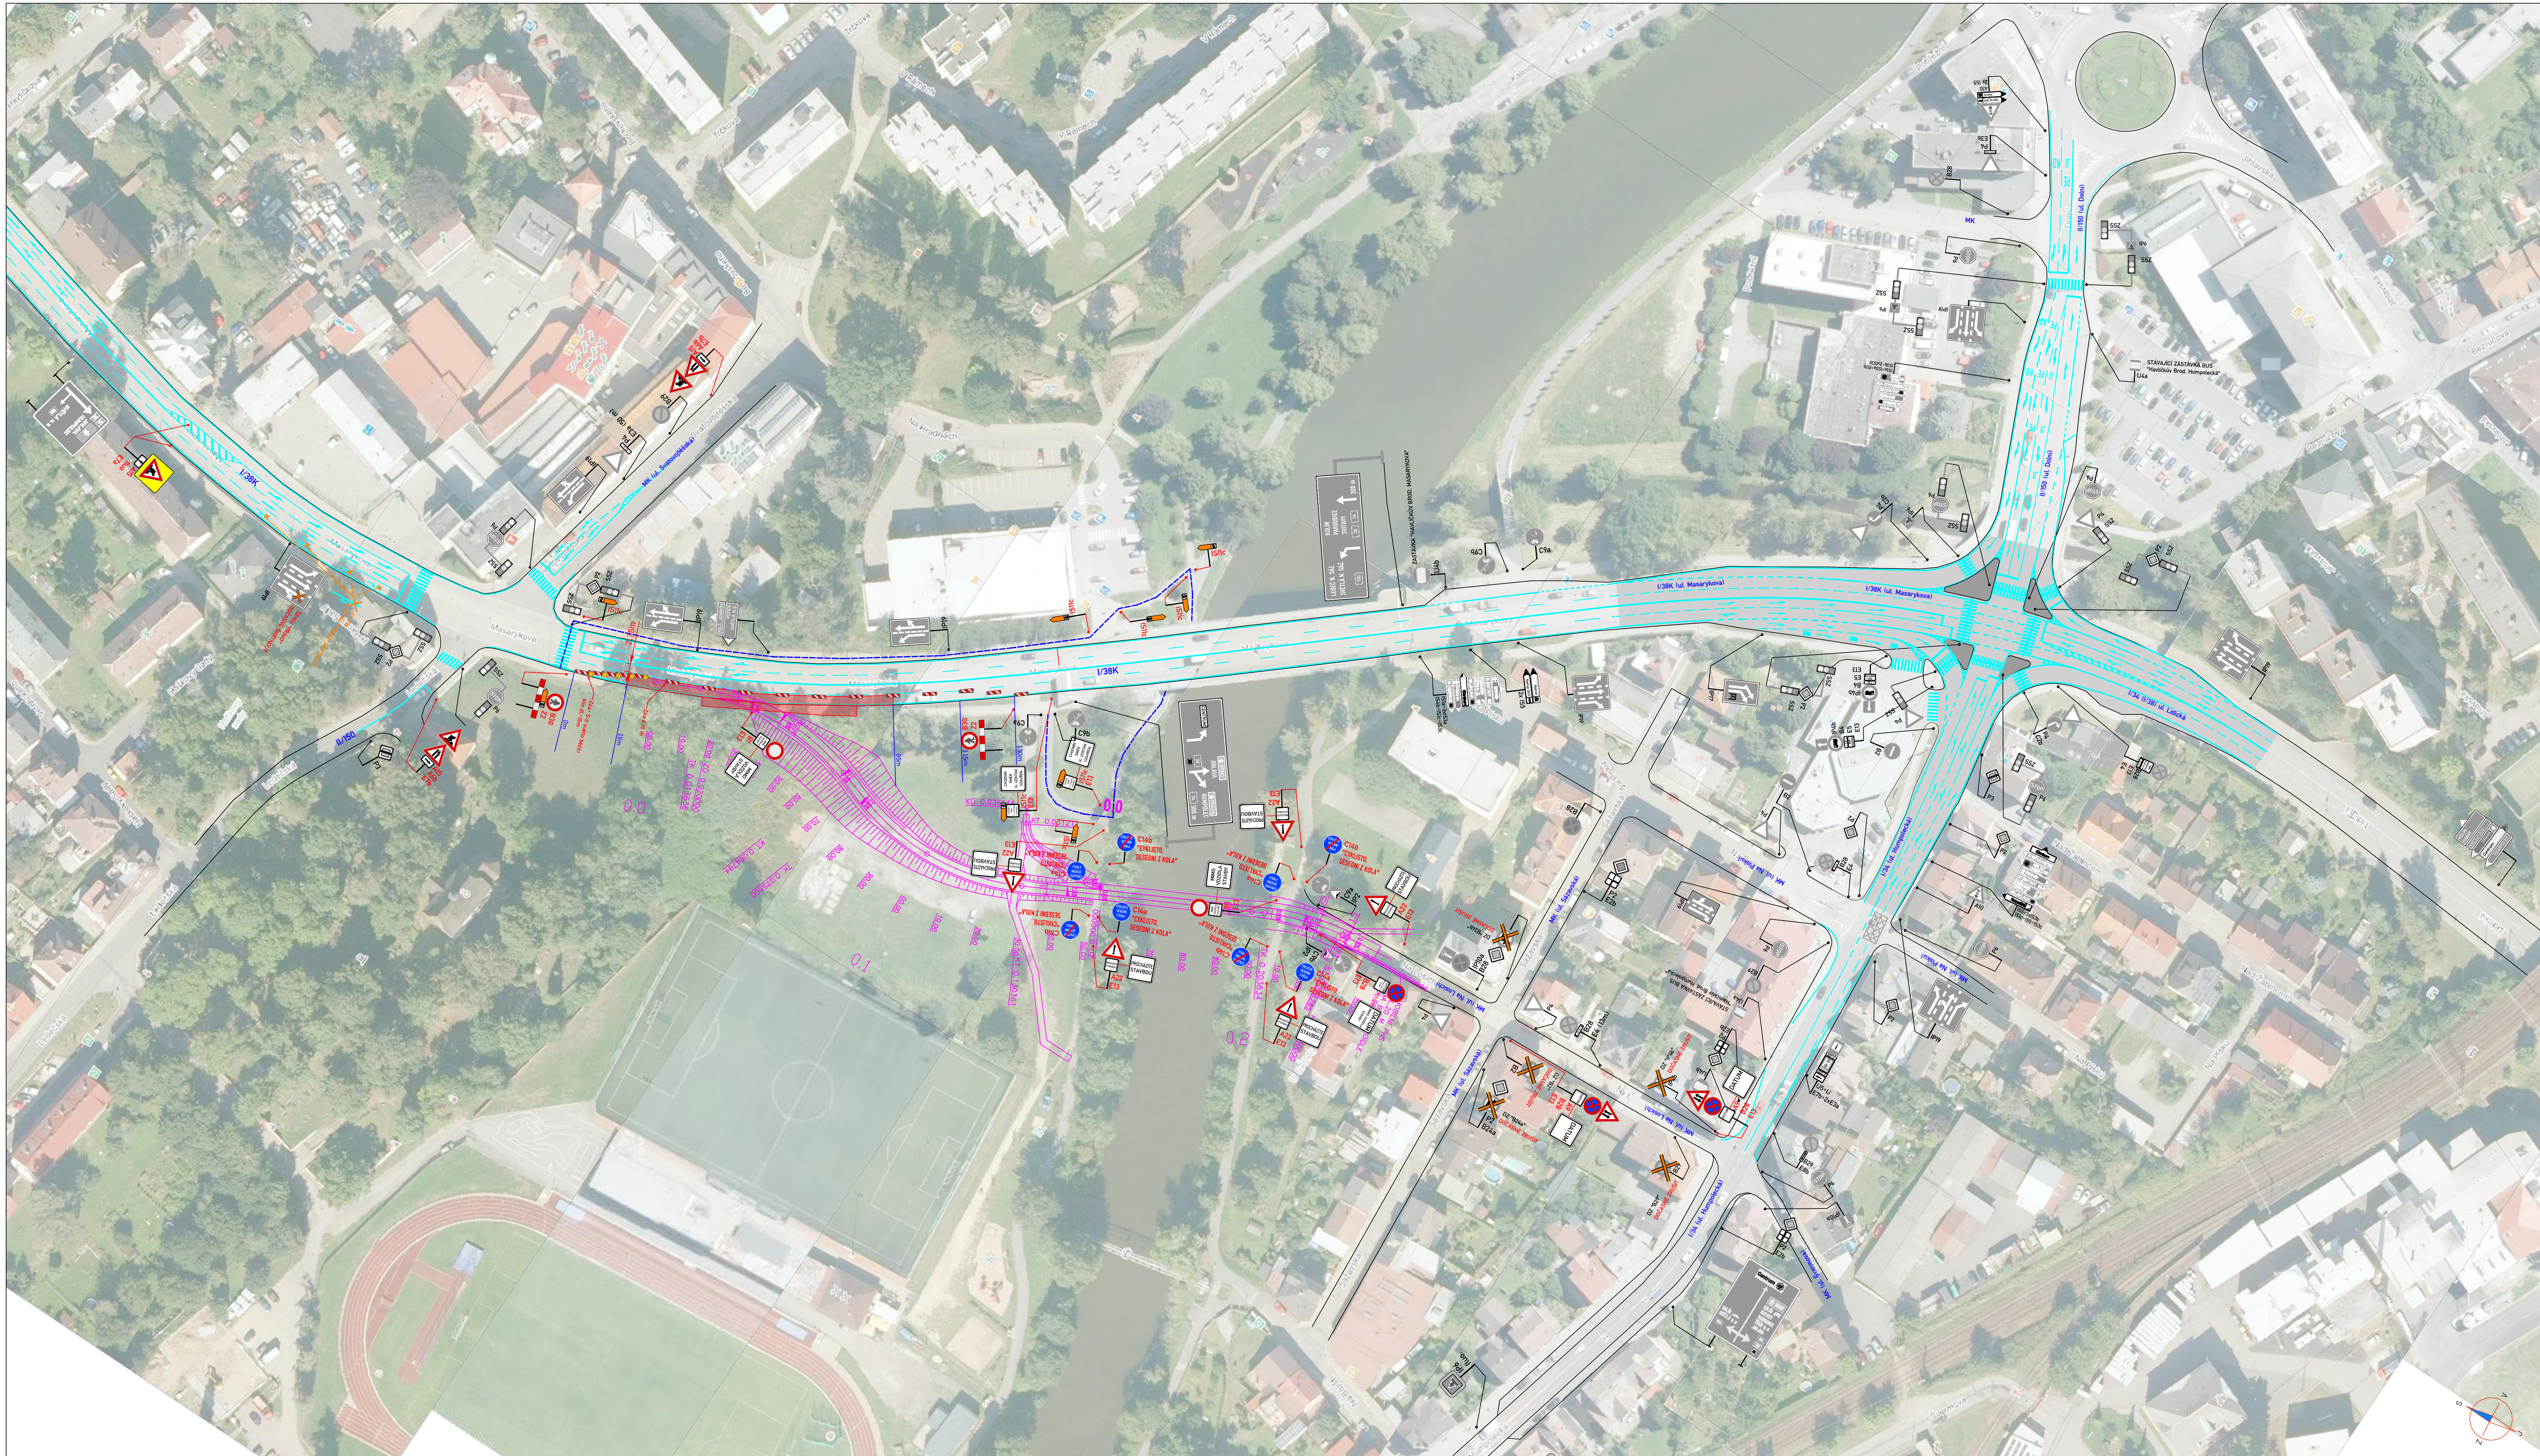

LEGENDA:

	PŘECHODNÉ DOPRAVNÍ ZNAČENÍ		PRACOVNÍ MÍSTO
	STÁVAJÍCÍ DOPRAVNÍ ZNAČENÍ		OBCHŮŽÍ TRASA
	STÁVAJÍCÍ DOPRAVNÍ ZNAČENÍ DOČASNĚ ZRUŠENÉ		

POZNÁMKA:
Umístění přechodného dopravního značení dle TP 6-68 (Zásady pro označování pracovních míst na pozemních komunikacích)
Stávající dopravní značení v rozporu s přechodnou úpravou provozu bude zneplatněno škrtnutím nebo zakrytím.
Dopravní značení B28 umístěno 7 dní před zahájením stavby.

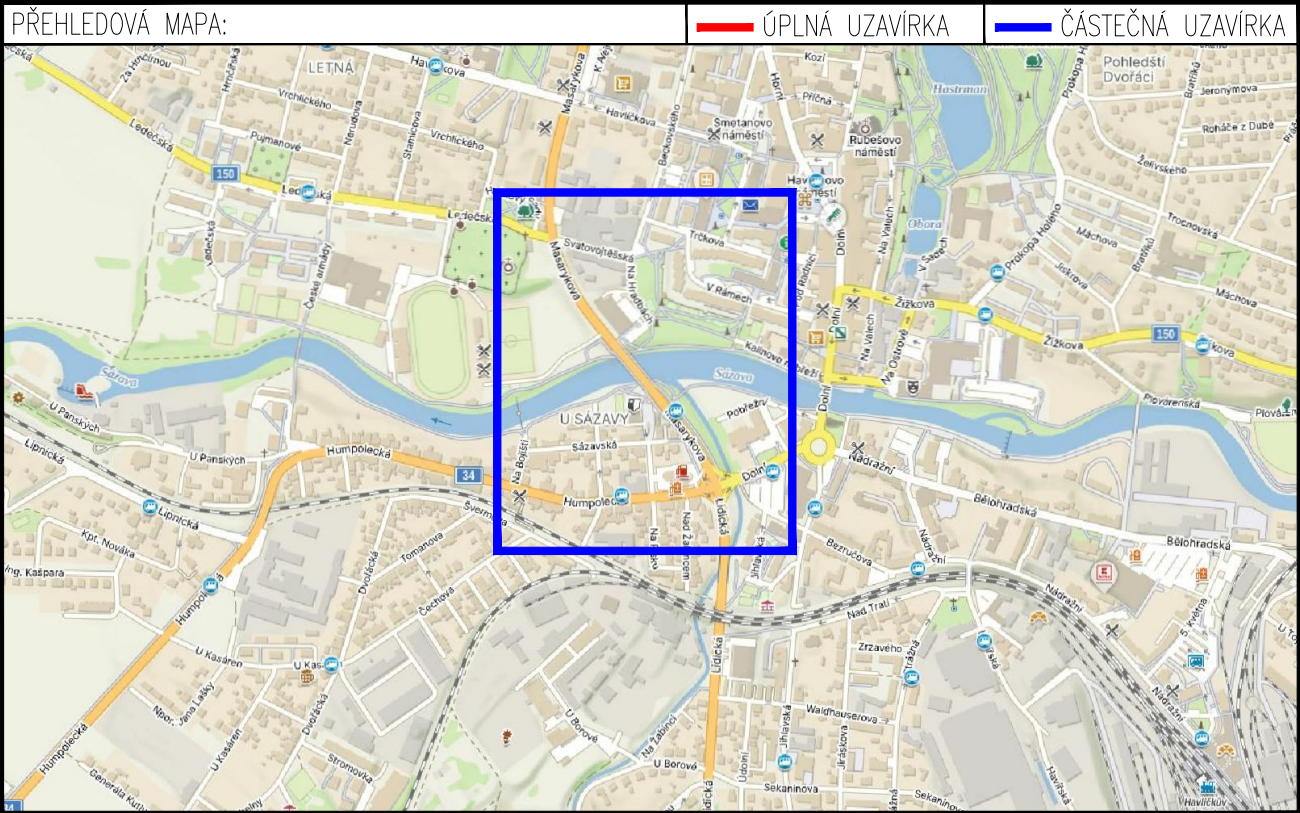

ZNAMOM s.r.o. – OLMUČKA 1177/178, 627 00 BRNO, IČO: 2626 4641, TEL.: +420 602 332 710, E-MAIL: ZNAMOM@ZNAMOM.CZ, WEB: WWW.ZNAMOM.CZ			
Typová Karel HANÁK podpis:	Dopracovaný projekt: Karel HANÁK podpis:	Revizní: Petr ČERMER mot: 725 015 243 podpis:	
Technická kontrola: Petr BEJNÁK podpis:	Veškerý projektant: Petr BEJNÁK podpis:		
Kraj: VYSOČINA Okres: HAVLÍČKOV BŘID Inventor: ŘEDITELSTVÍ SILNIC A DÁLNIC s. p. Altce: I/38 HAVLÍČKOV BŘID, MOST EV.Č. 38-062			
Příloha: SITUACE DIO - ETAPA 1			Čís. zakázky: 26210589 Čís. revize: 01 Datum: 03/2026 Formát: 594x1240 Mřížka: — Souprava: RDS Čís. přílohy: 1