



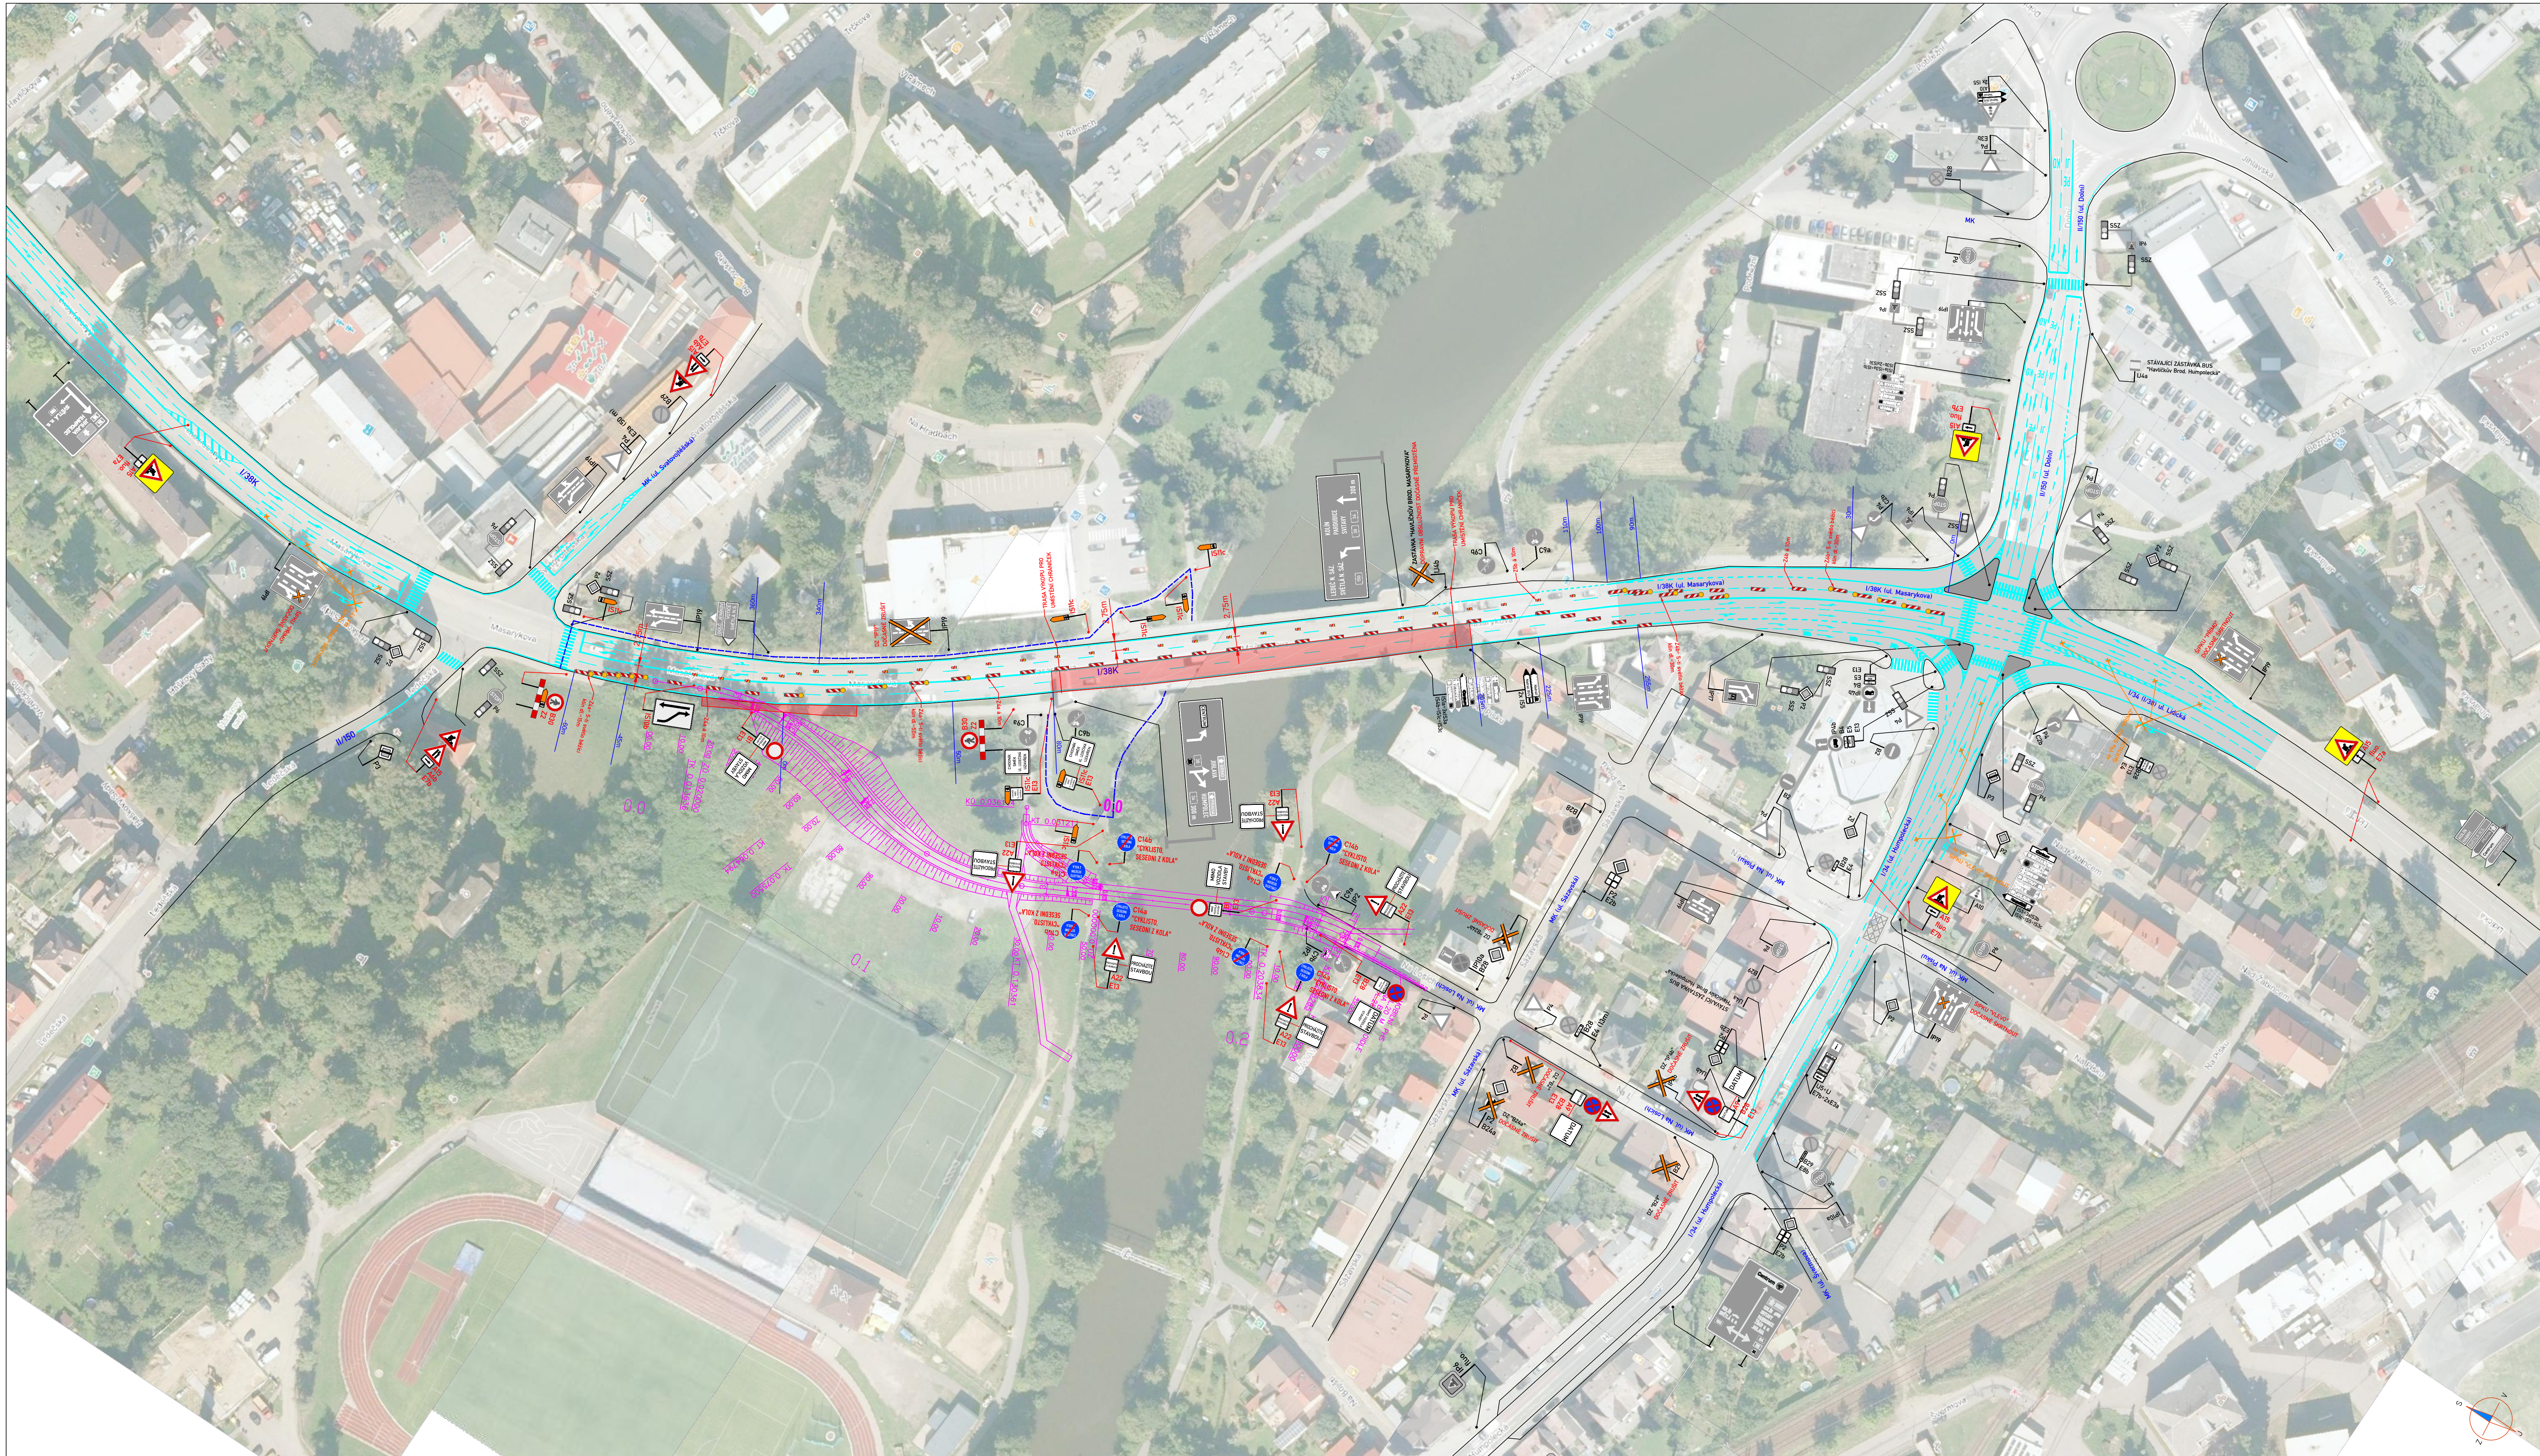

LEGENDA:

	PŘECHODNÉ DOPRAVNÍ ZNAČENÍ		PRACOVNÍ MÍSTO
	STÁVAJÍCÍ DOPRAVNÍ ZNAČENÍ		OBCHOZÍ TRASA
	STÁVAJÍCÍ DOPRAVNÍ ZNAČENÍ DOČASNĚ ZRUŠENÉ		

POZNÁMKA:
Umístění přechodného dopravního značení dle TP 6-68 (Zásady pro označování pracovních míst na pozemních komunikacích)
Stávající dopravní značení v rozporu s přechodnou úpravou provozu bude zneplatněno škrtnutím nebo zakrytím.
Dopravní značení B28 umístěno 7 dní před zahájením stavby.

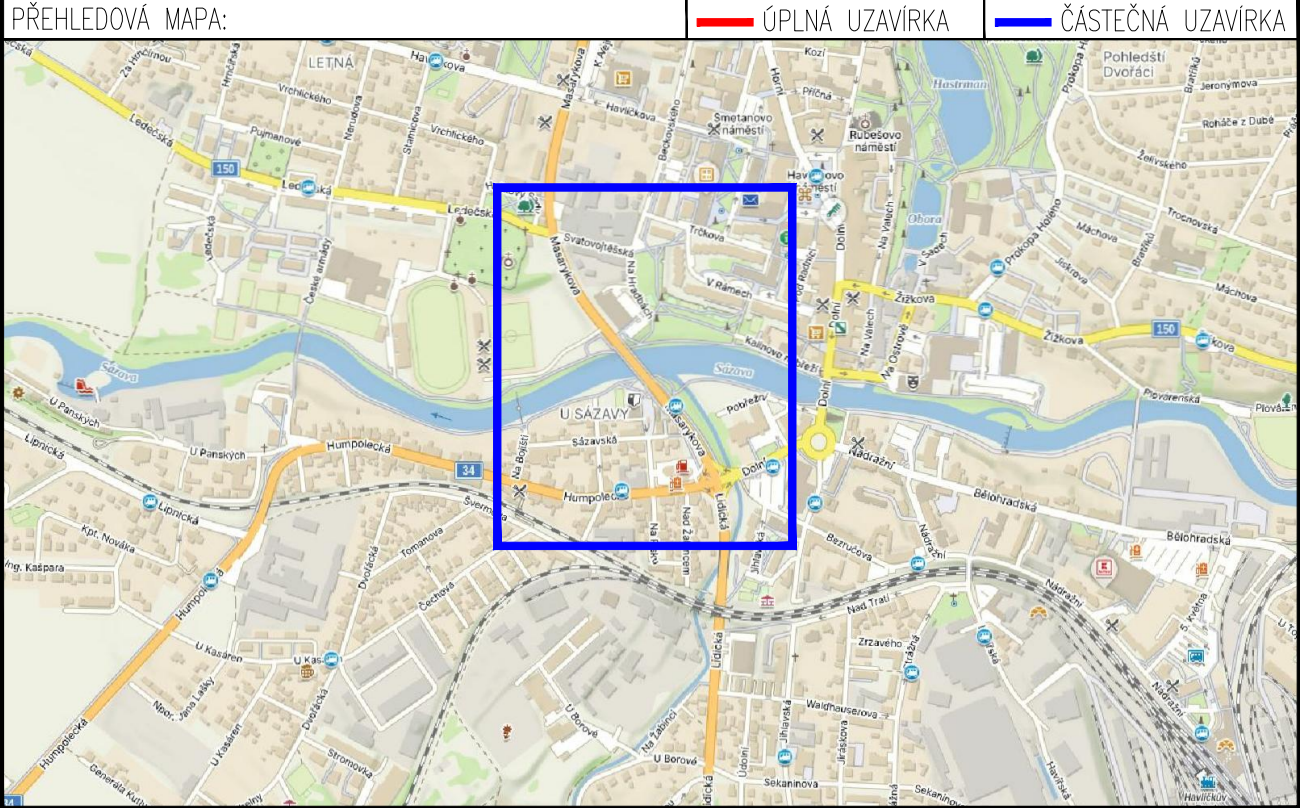

ZNAKOM s.r.o. – OSLOVČOVÁ 1177/178, 627 00 BRNO, IČO: 2626 4641, TEL.: +420 602 332 710, E-MAIL: ZNAKOM@ZNAKOM.CZ, WEB: WWW.ZNAKOM.CZ			
Typovatel: Karel HANÁK podpis:	Dopracovatel projektů: Karel HANÁK podpis:	Revizor: Petr ČERMERA mobi: 725 015 243 podpis:	 ZNAKOM, s.r.o. OSLOVČOVÁ 1177/178, 627 00, BRNO
Technická kontrola: Petr BEJNÁK podpis:	Vedoucí projektů: Petr BEJNÁK podpis:		
Kraj:	VYSOČINA	Čís. zakázky:	26210589
Okres:	HAVLÍČKOV BŘID	Čís. revize:	02
Inventor:	ŘEDITELSTVÍ SILNIC A DÁLNIC s. p.	Datum:	03/2026
Alce:	I/38 HAVLÍČKOV BŘID, MOST EV.Č. 38-062	Formát:	594x1240
		MAPKIN:	—
		Slup:	—
		RDS	
Příloha:	SITUACE DIO - ETAPA 2A	Čís. přílohy:	2.1
		Suprava:	