


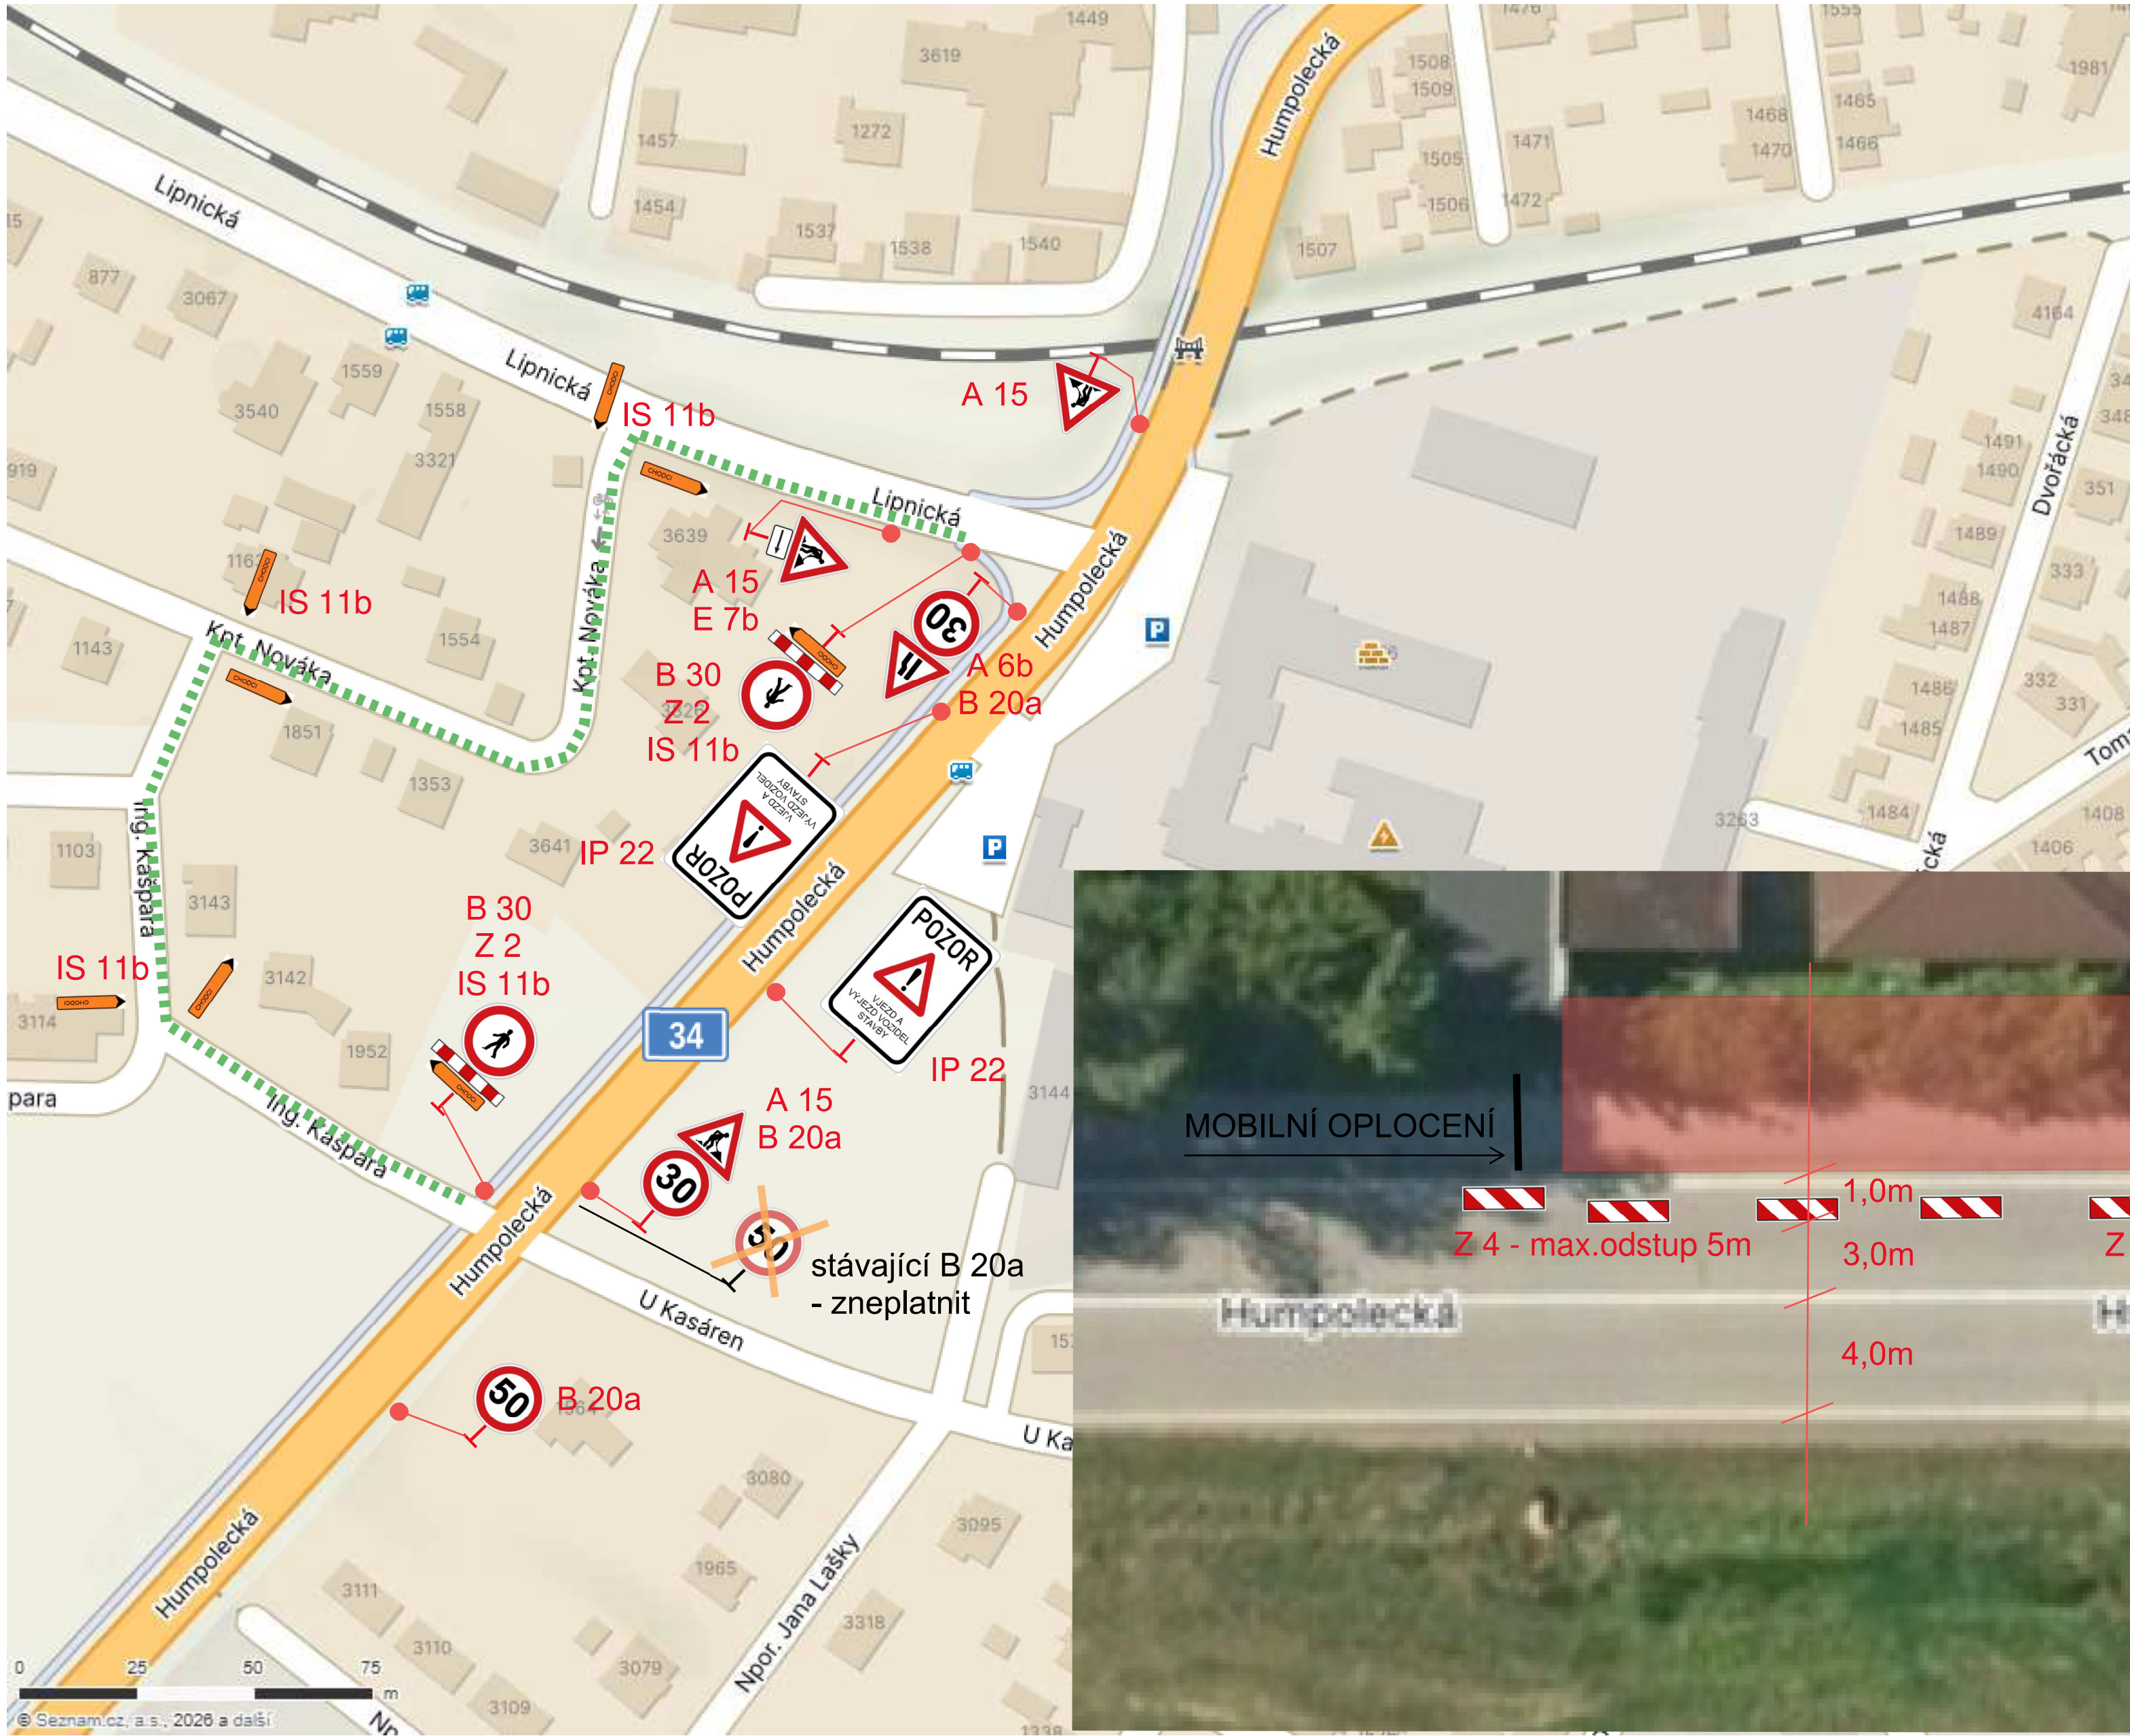

Akce: Opěrná zeď Humpolecká, Havlíčkův Brod

Výkres: Situace přechodného dopravního značení

POZNÁMKA:

- OBCHOZÍ TRASA
- ZÁBOR STAVBY

V PŘÍPADĚ POTŘEBY STAVBY BUDE UŽITO SITUACÍ DLE SCHÉMAT TP 66 V HORNÍ ČÁSTI DIO

VYPRACOVAL: Martin Liska	DATUM: 01/26
--------------------------	--------------

