


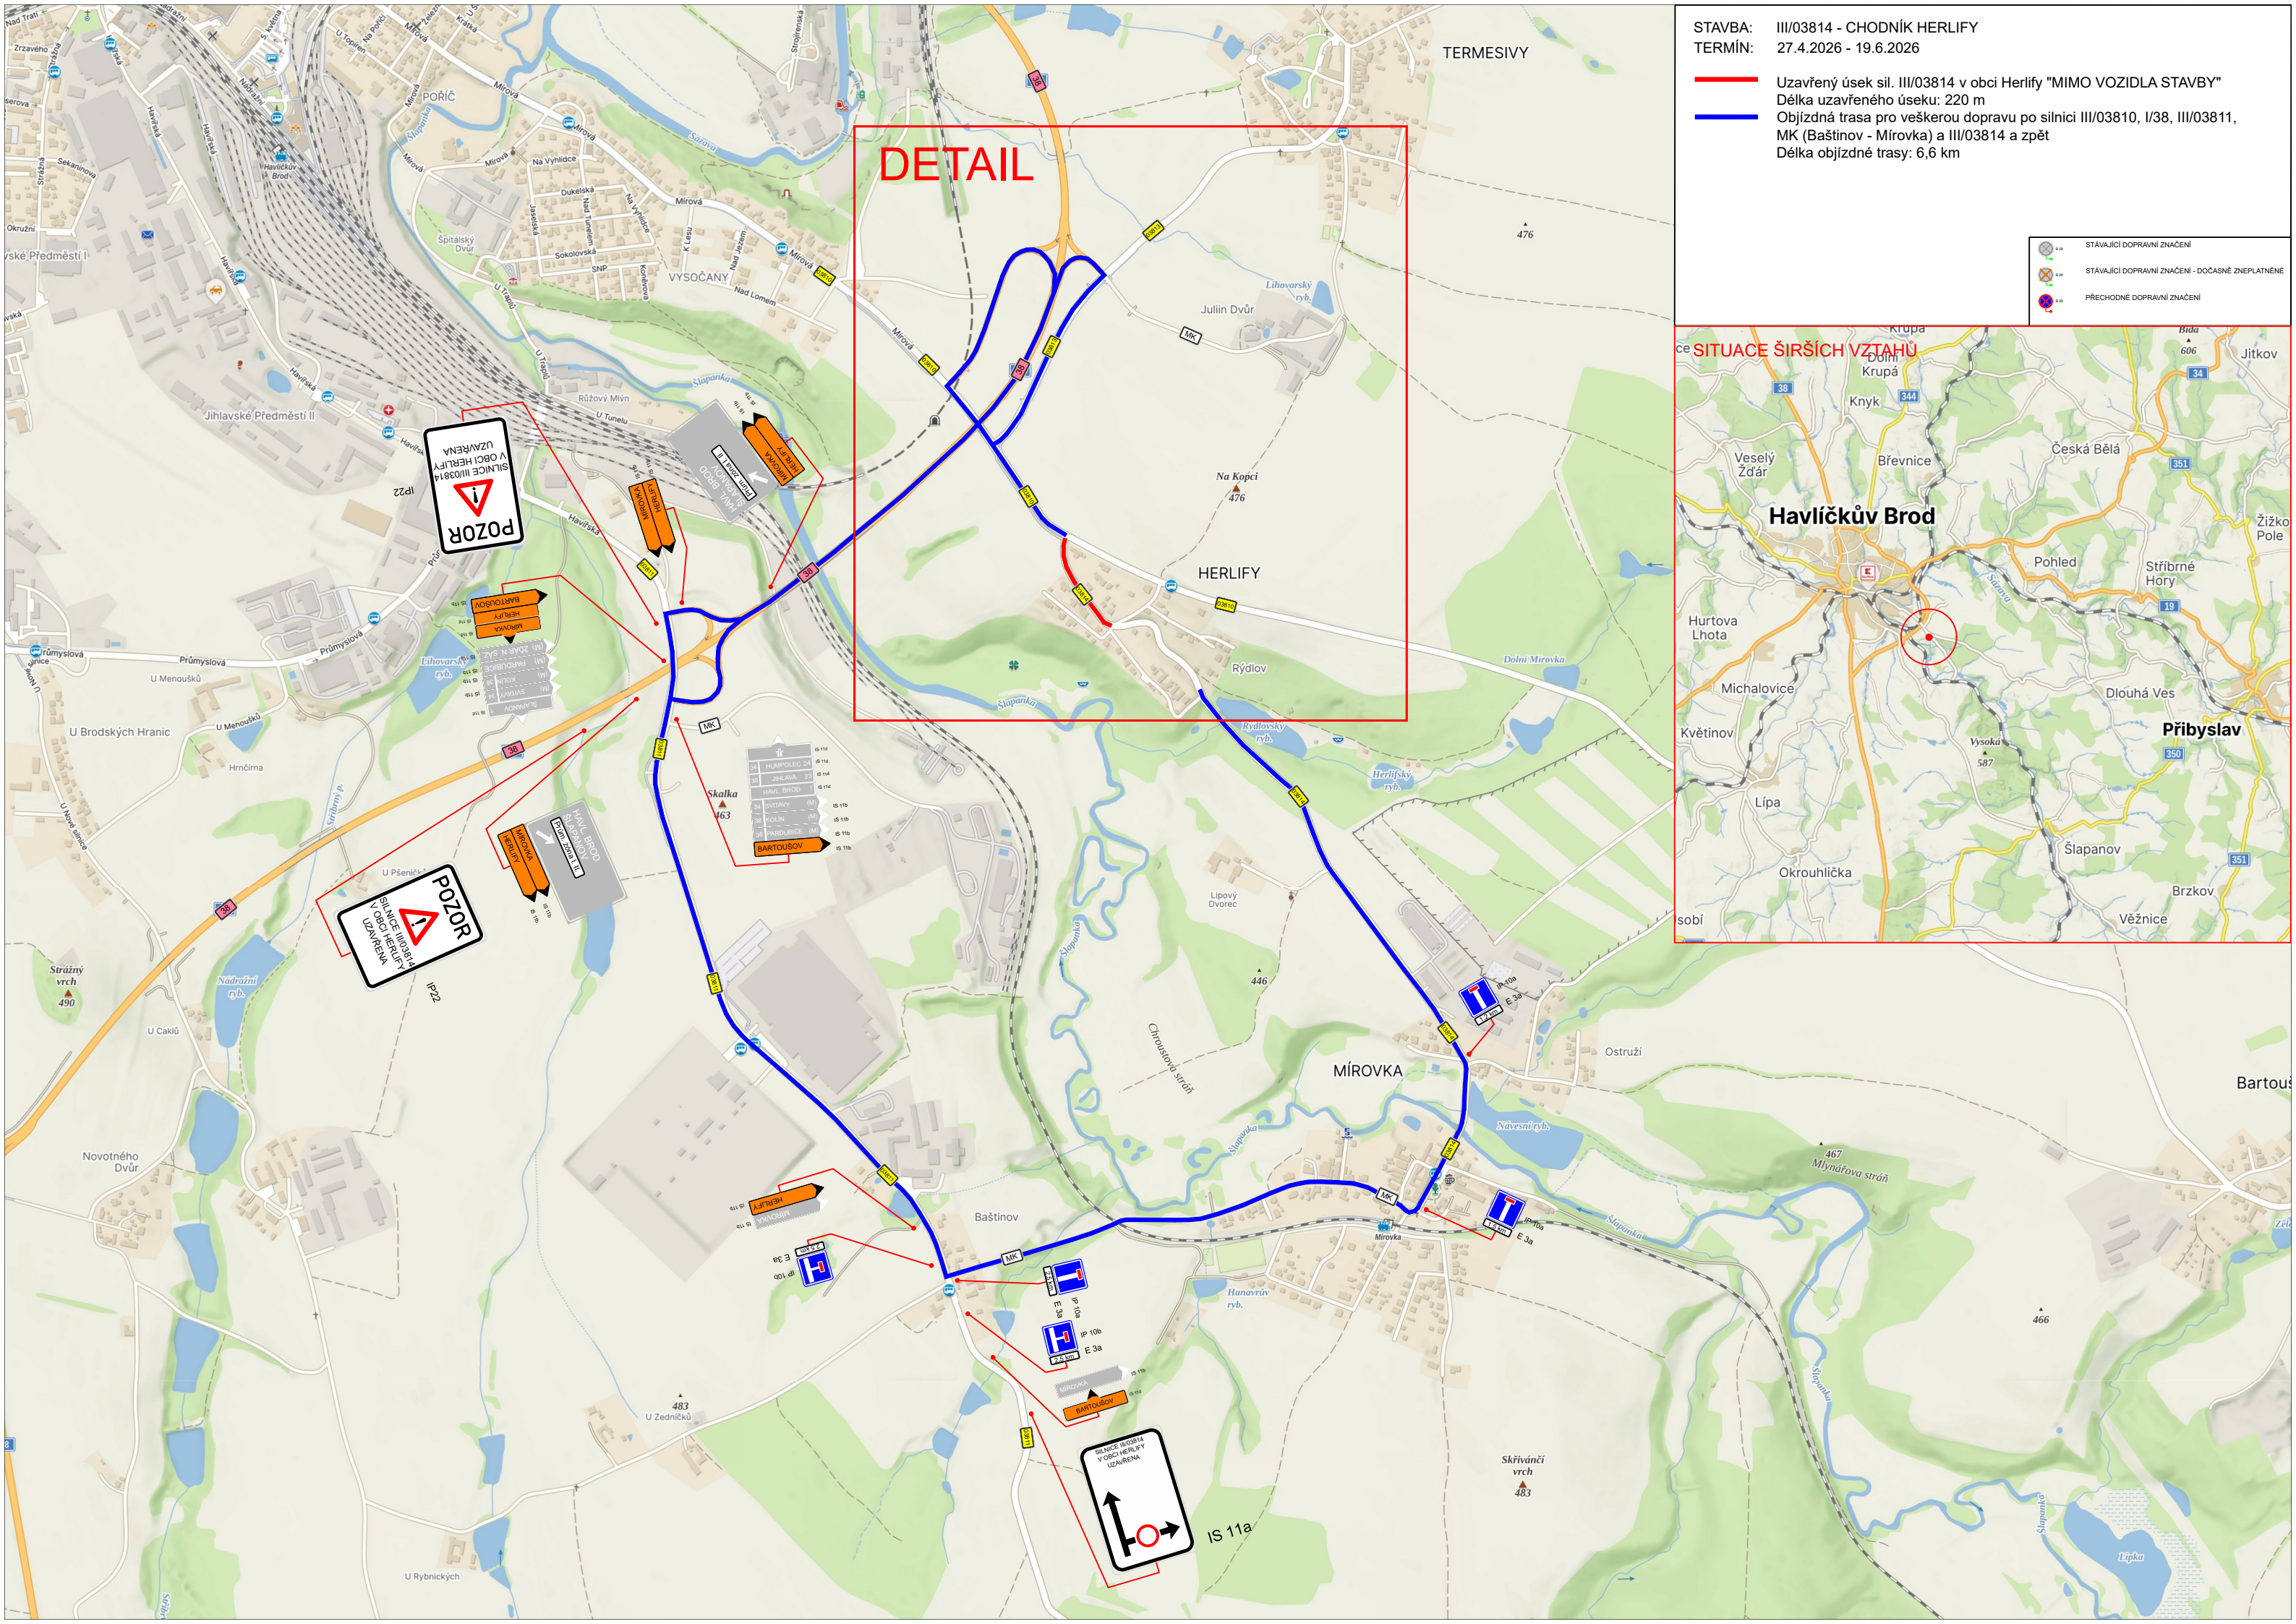

STAVBA: III/03814 - CHODNÍK HERLIFY  
TERMÍN: 27.4.2026 - 19.6.2026

**Uzavřený úsek sil. III/03814 v obci Herlify "MIMO VOZIDLA STAVBY"**  
Délka uzavřeného úseku: 220 m  
**Objížděná trasa pro veškerou dopravu po silnici III/03810, I/38, III/03811, MK (Baštinov - Mírovka) a III/03814 a zpět**  
Délka objížděné trasy: 6,6 km

- STÁVAJÍCÍ DOPRAVNÍ ZNAČENÍ
- STÁVAJÍCÍ DOPRAVNÍ ZNAČENÍ - DOČASNÉ ZNEPLATNĚNÉ
- PŘECHODNÉ DOPRAVNÍ ZNAČENÍ

