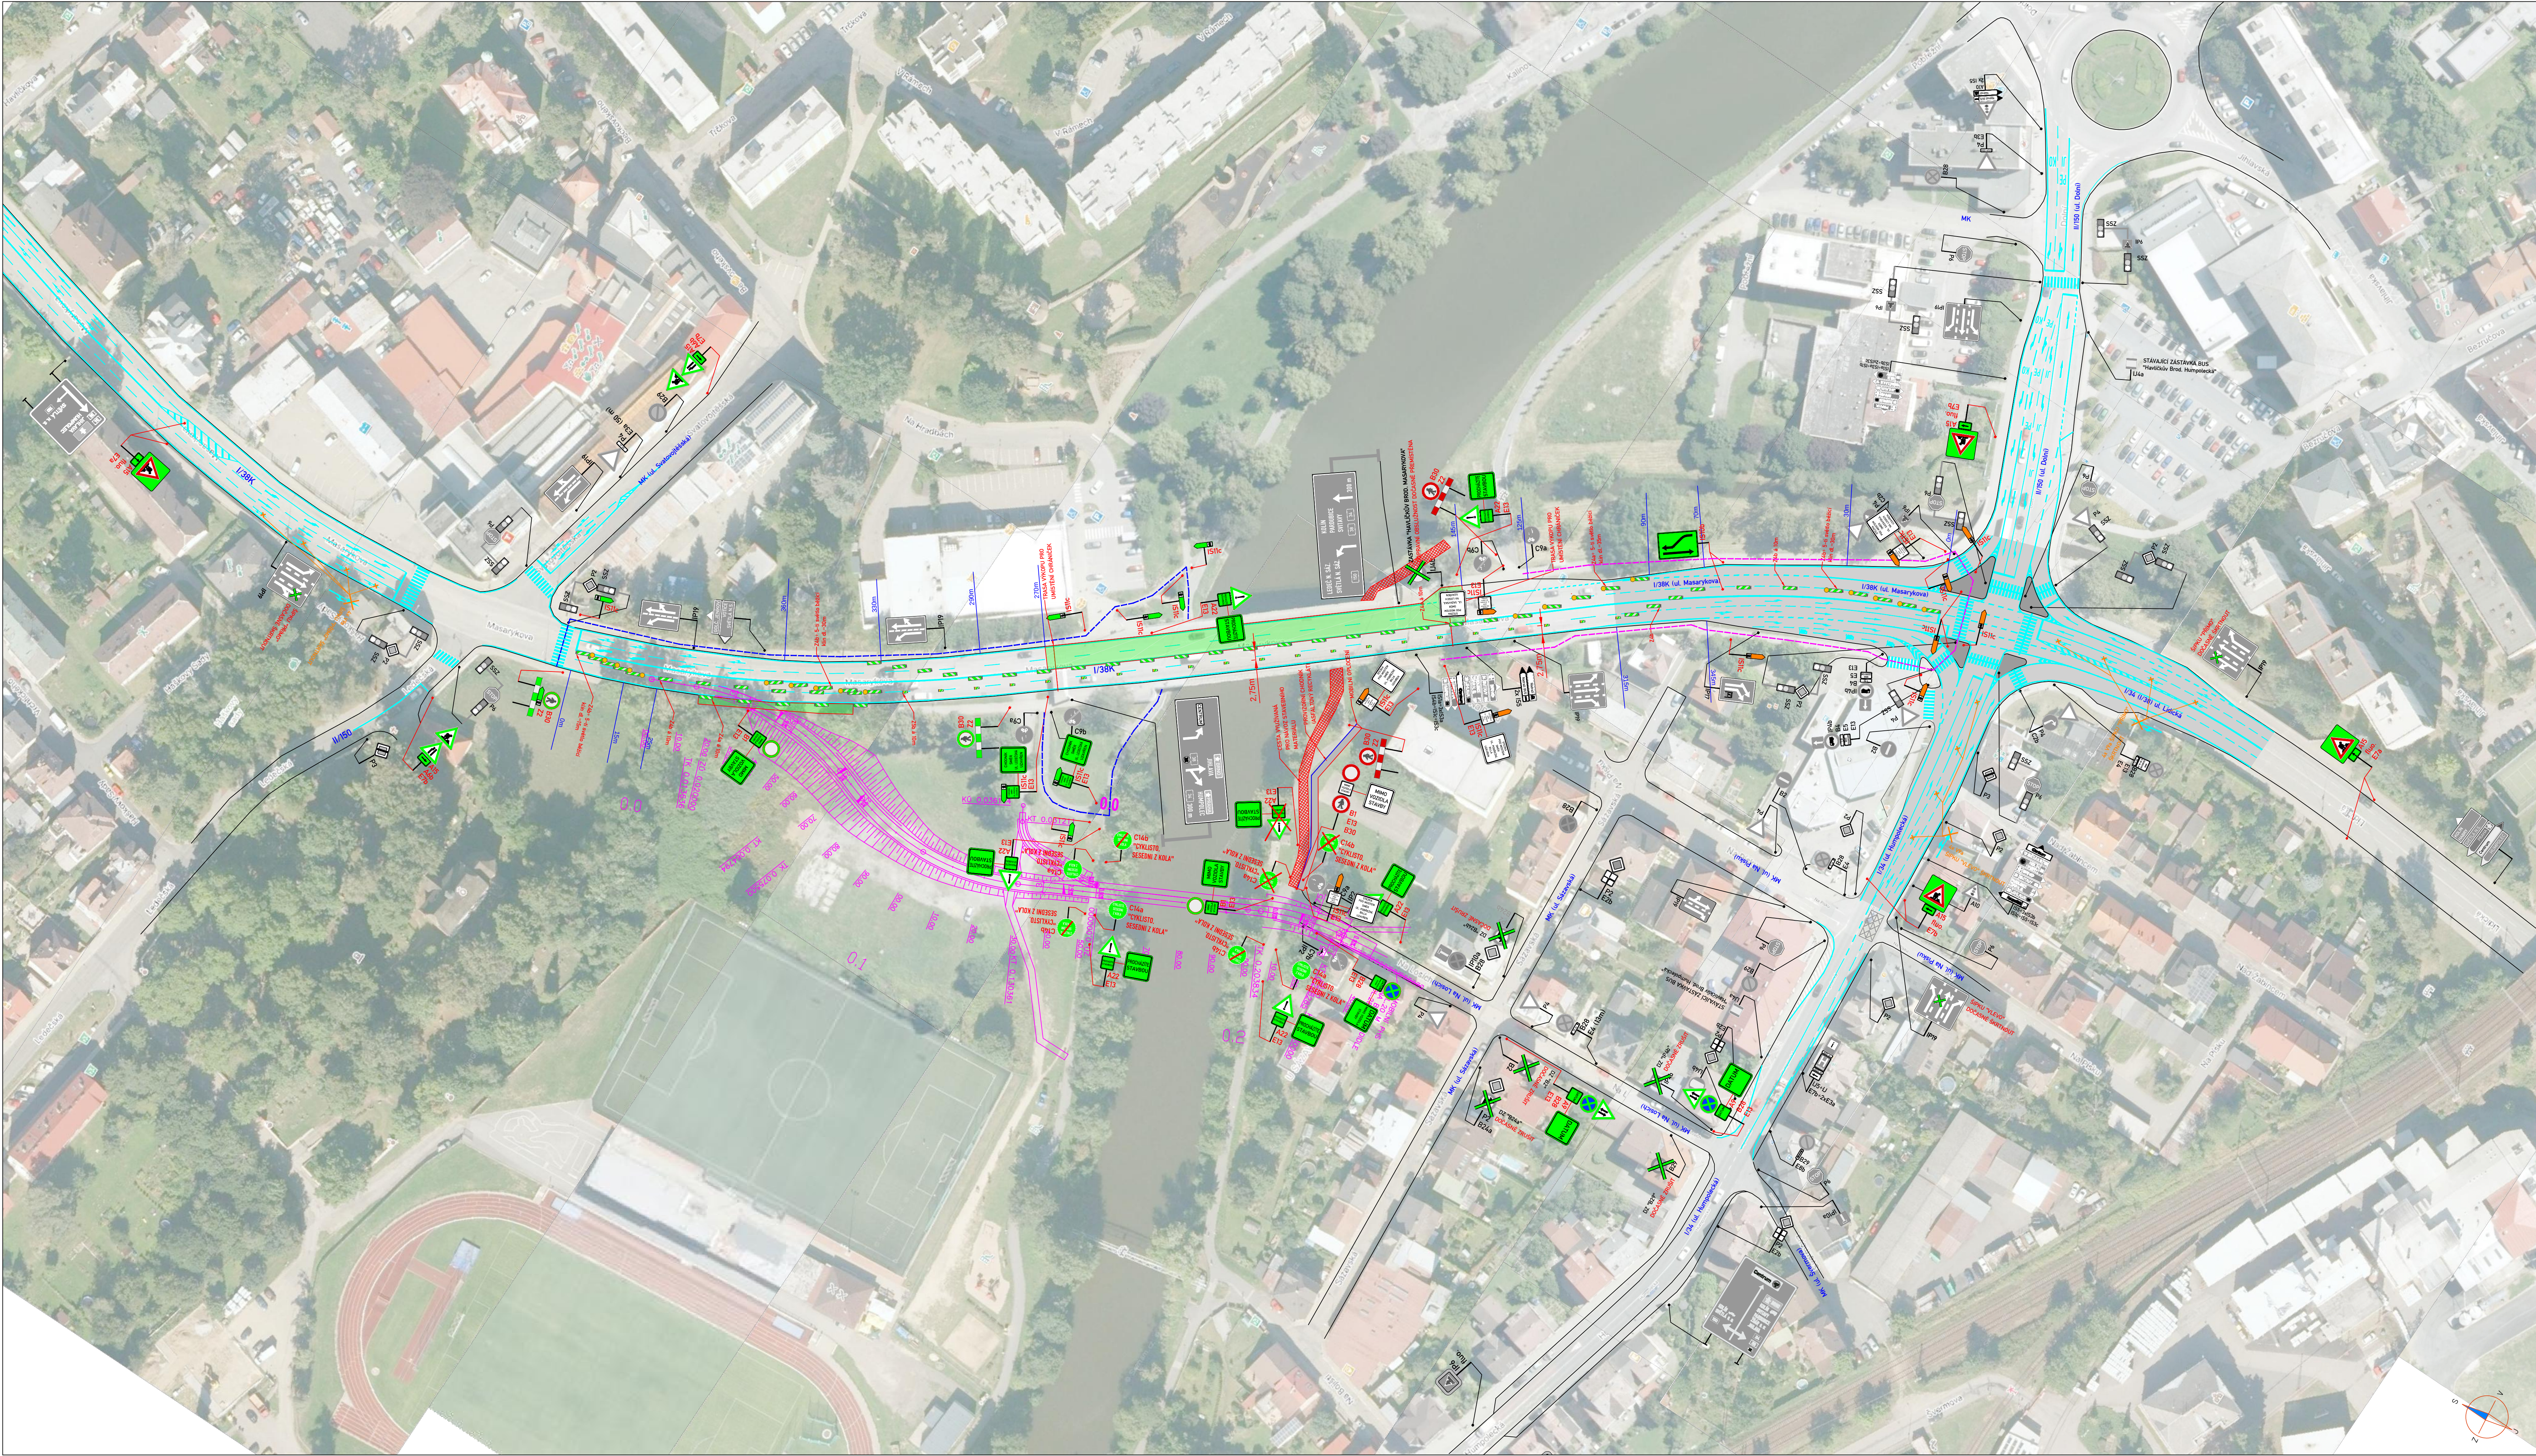
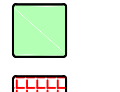
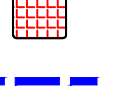
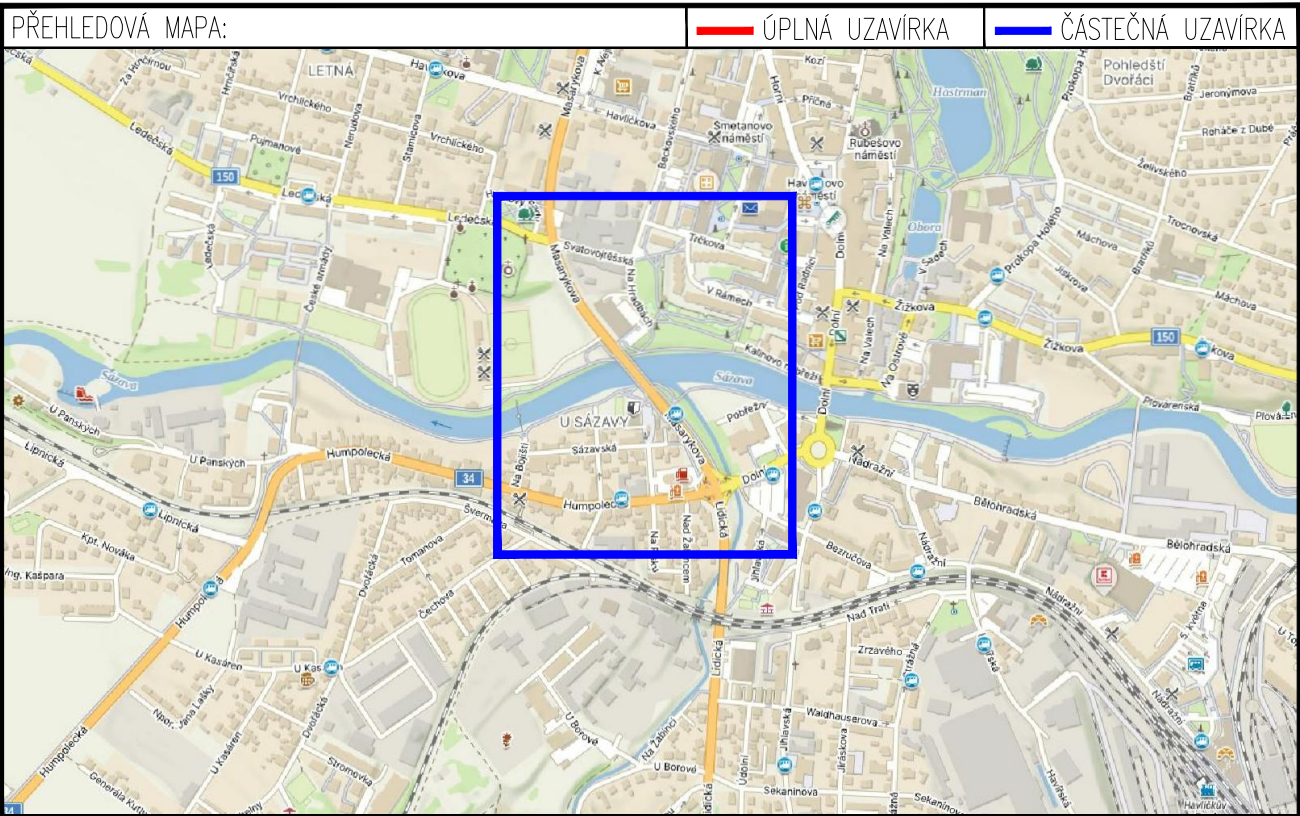


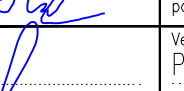
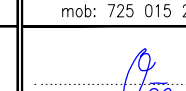
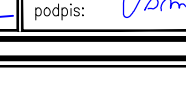
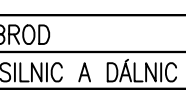
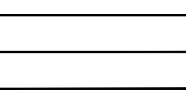


LEGENDA:

 STANOVENÉ PŘECHODNÉ DOPRAVNÍ ZNAČENÍ	 STÁVAJÍCÍ PRACOVNÍ MÍSTO
 STANOVENÉ PŘECHODNÉ DOPRAVNÍ ZNAČENÍ - DEMONTOVAT	 STÁVAJÍCÍ PRACOVNÍ MÍSTO
 NOVÉ NAVRŽENÉ PŘECHODNÉ DOPRAVNÍ ZNAČENÍ	 STANOVENÁ OBCHOŽÍ TRASA
 STÁVAJÍCÍ DOPRAVNÍ ZNAČENÍ	 NOVÁ OBCHOŽÍ TRASA
 STÁVAJÍCÍ DOPRAVNÍ ZNAČENÍ DOČASNĚ ZRUŠENÉ	

POZNÁMKA:
- Limitace přechodného dopravního značení dle TP 2-66 (Zásady pro označování pracovišť na pozemních komunikacích)
- Stávající dopravní značení v rozporu s přechodnou úpravou provozu bude zneplněno štrukturím nebo zakryto.



ZNAKOM s.r.o. - OSLOUŽKÁ 1177/178, 627 00 BRNO, IČO: 2626 4641, TEL.: +420 602 332 710, E-MAIL: ZNAKOM@ZNAKOM.CZ, WEB: WWW.ZNAKOM.CZ			
Vypracoval: Karel HANÁK	Spolupracovní projektant: Karel HANÁK	Kontrola: Petr ČERMÁK	
podpis: 	podpis: 	podpis: 	
Technická kontrola: Petr BEJNÁK	Technická kontrola: Petr BEJNÁK	podpis: 	
podpis: 	podpis: 	podpis: 	
Kraj: VYSOČINA		Čís. zakázky:	26210589
Okres: HAVLÍČKŮV BROD		Čís. revize:	04
Investor: ŘEDITELSTVÍ SILNIC A DÁLNIC s. p.		Datum:	04/2026
Alce:		Formát:	594x1240
I/38 HAVLÍČKŮV BROD, MOST EV.Č. 38-062		Mapa:	RDS
		Průřez:	2,2
Příloha: SITUACE DIO - ETAPA 2B		Souprava:	