


SITUACE DOPRAVNÍHO ZNAČENÍ

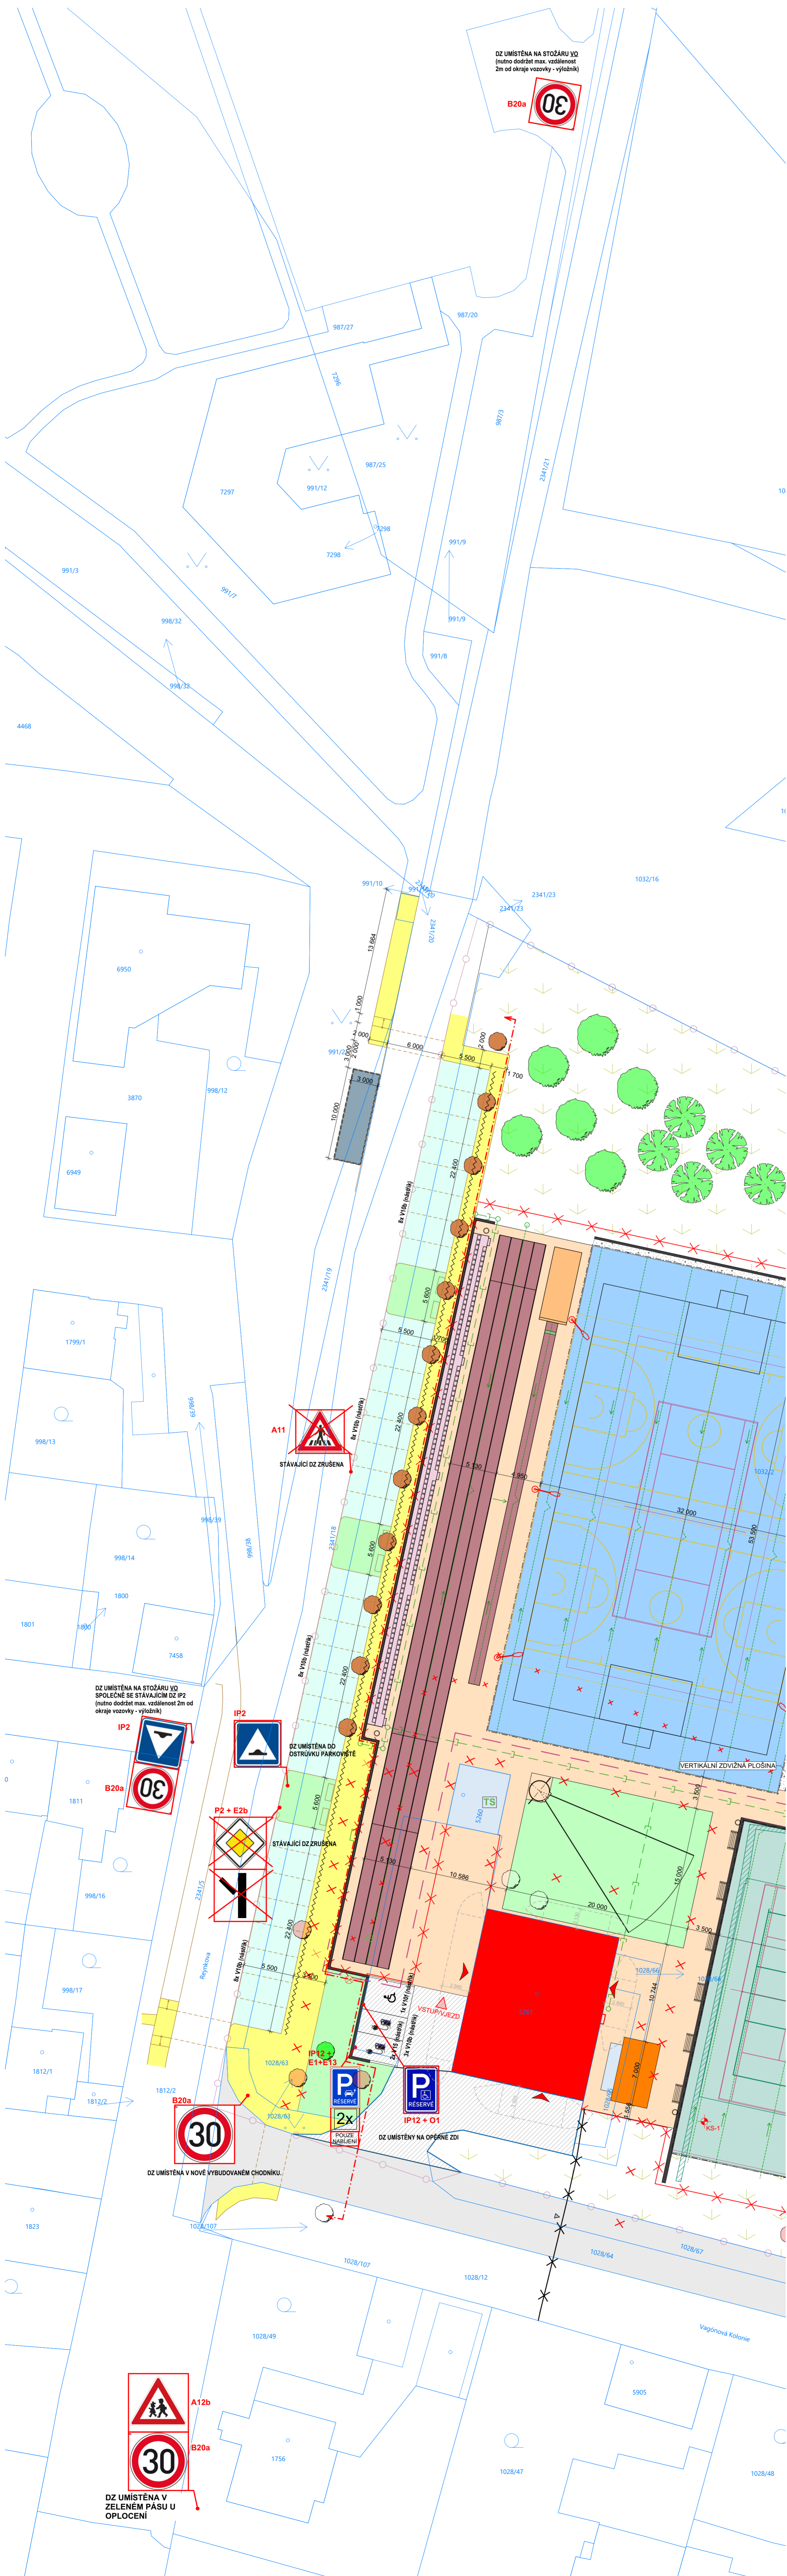

- NOVÉ VODOROVNÉ DOPRAVNÍ ZNAČENÍ:**
 V10b - STANI KOLMĚ (NÁSTRK BÍLÉ BARVY)
 V10f - VYHRAZENÉ PARKOVIŠTĚ PRO VOZIDLO PŘEPRAVUJÍCÍ OSOBU TĚŽCE POSTIŽENOU NEBO OSOBU TĚŽCE POKYBOVE POSTIŽENOU
 V15 - NÁPIS NA VOZOVCE - SYMBOLO DOBŮECÍ STANICE
- NOVÉ SVIŠLÉ DOPRAVNÍ ZNAČENÍ:**
 B20a - NEJVIŠŠÍ DOVOLENÁ RYCHLOST - 4ks
 IP2 - SPOMALŮVACÍ PŘÍKAZ - 2ks
 IP12 - DOBŮECÍ STANICE - 1ks
 E1 - DODATKOVÁ TABULKA, POČET - 1ks
 E13 - DODATKOVÁ TABULKA, TEXT - 1ks
 IP12 + O1 - VYHRAZENÉ PARKOVIŠTĚ PRO INVALIDY - 1ks
 A12b - DĚTI - 1ks
- RUŠENÉ DOPRAVNÍ ZNAČENÍ:**
 A11 - PŘECHOD PRO CHODCE - 1ks
 P2 - HLAVNÍ POZEMNÍ KOMUNIKACE - 1ks
 E2b - TVAR KRÍŽOVATKY - 1ks

0,000 = 461 260 m.n.m = chodba hlavního vstupu do objektu

VYPRACOVATEL	KONTROLOVATEL	OPRAVNĚNÁ OSOBA		OSOLO VÝTIŠK
Ing. Tomáš Dušen	Ing. Tomáš Dušen	Ing. Lukáš Neudřák		
STAVĚBNÍK	Místo Havlíkův Brod, Havlíkovská č. 57, 580 01 Havlíkův Brod 2	DATAUM	12/2023	
NADĚV	Multifunkční příhrada Nuselská, Havlíkův Brod	REVIZE		
AKCE		PROJEKT		
NAZEV ČÁSTI	C. SITUACE	C. POPLISNĚ		FORMÁT
OBŠAR VÝKRESU	SITUACE DOPRAVNÍHO ZNAČENÍ	KAT. ÚZEMÍ	Havlíkův Brod 03/1823	KOTY V
		INT. ČÍSLO	02380123	POŘ. ČÍSLO
				C.5