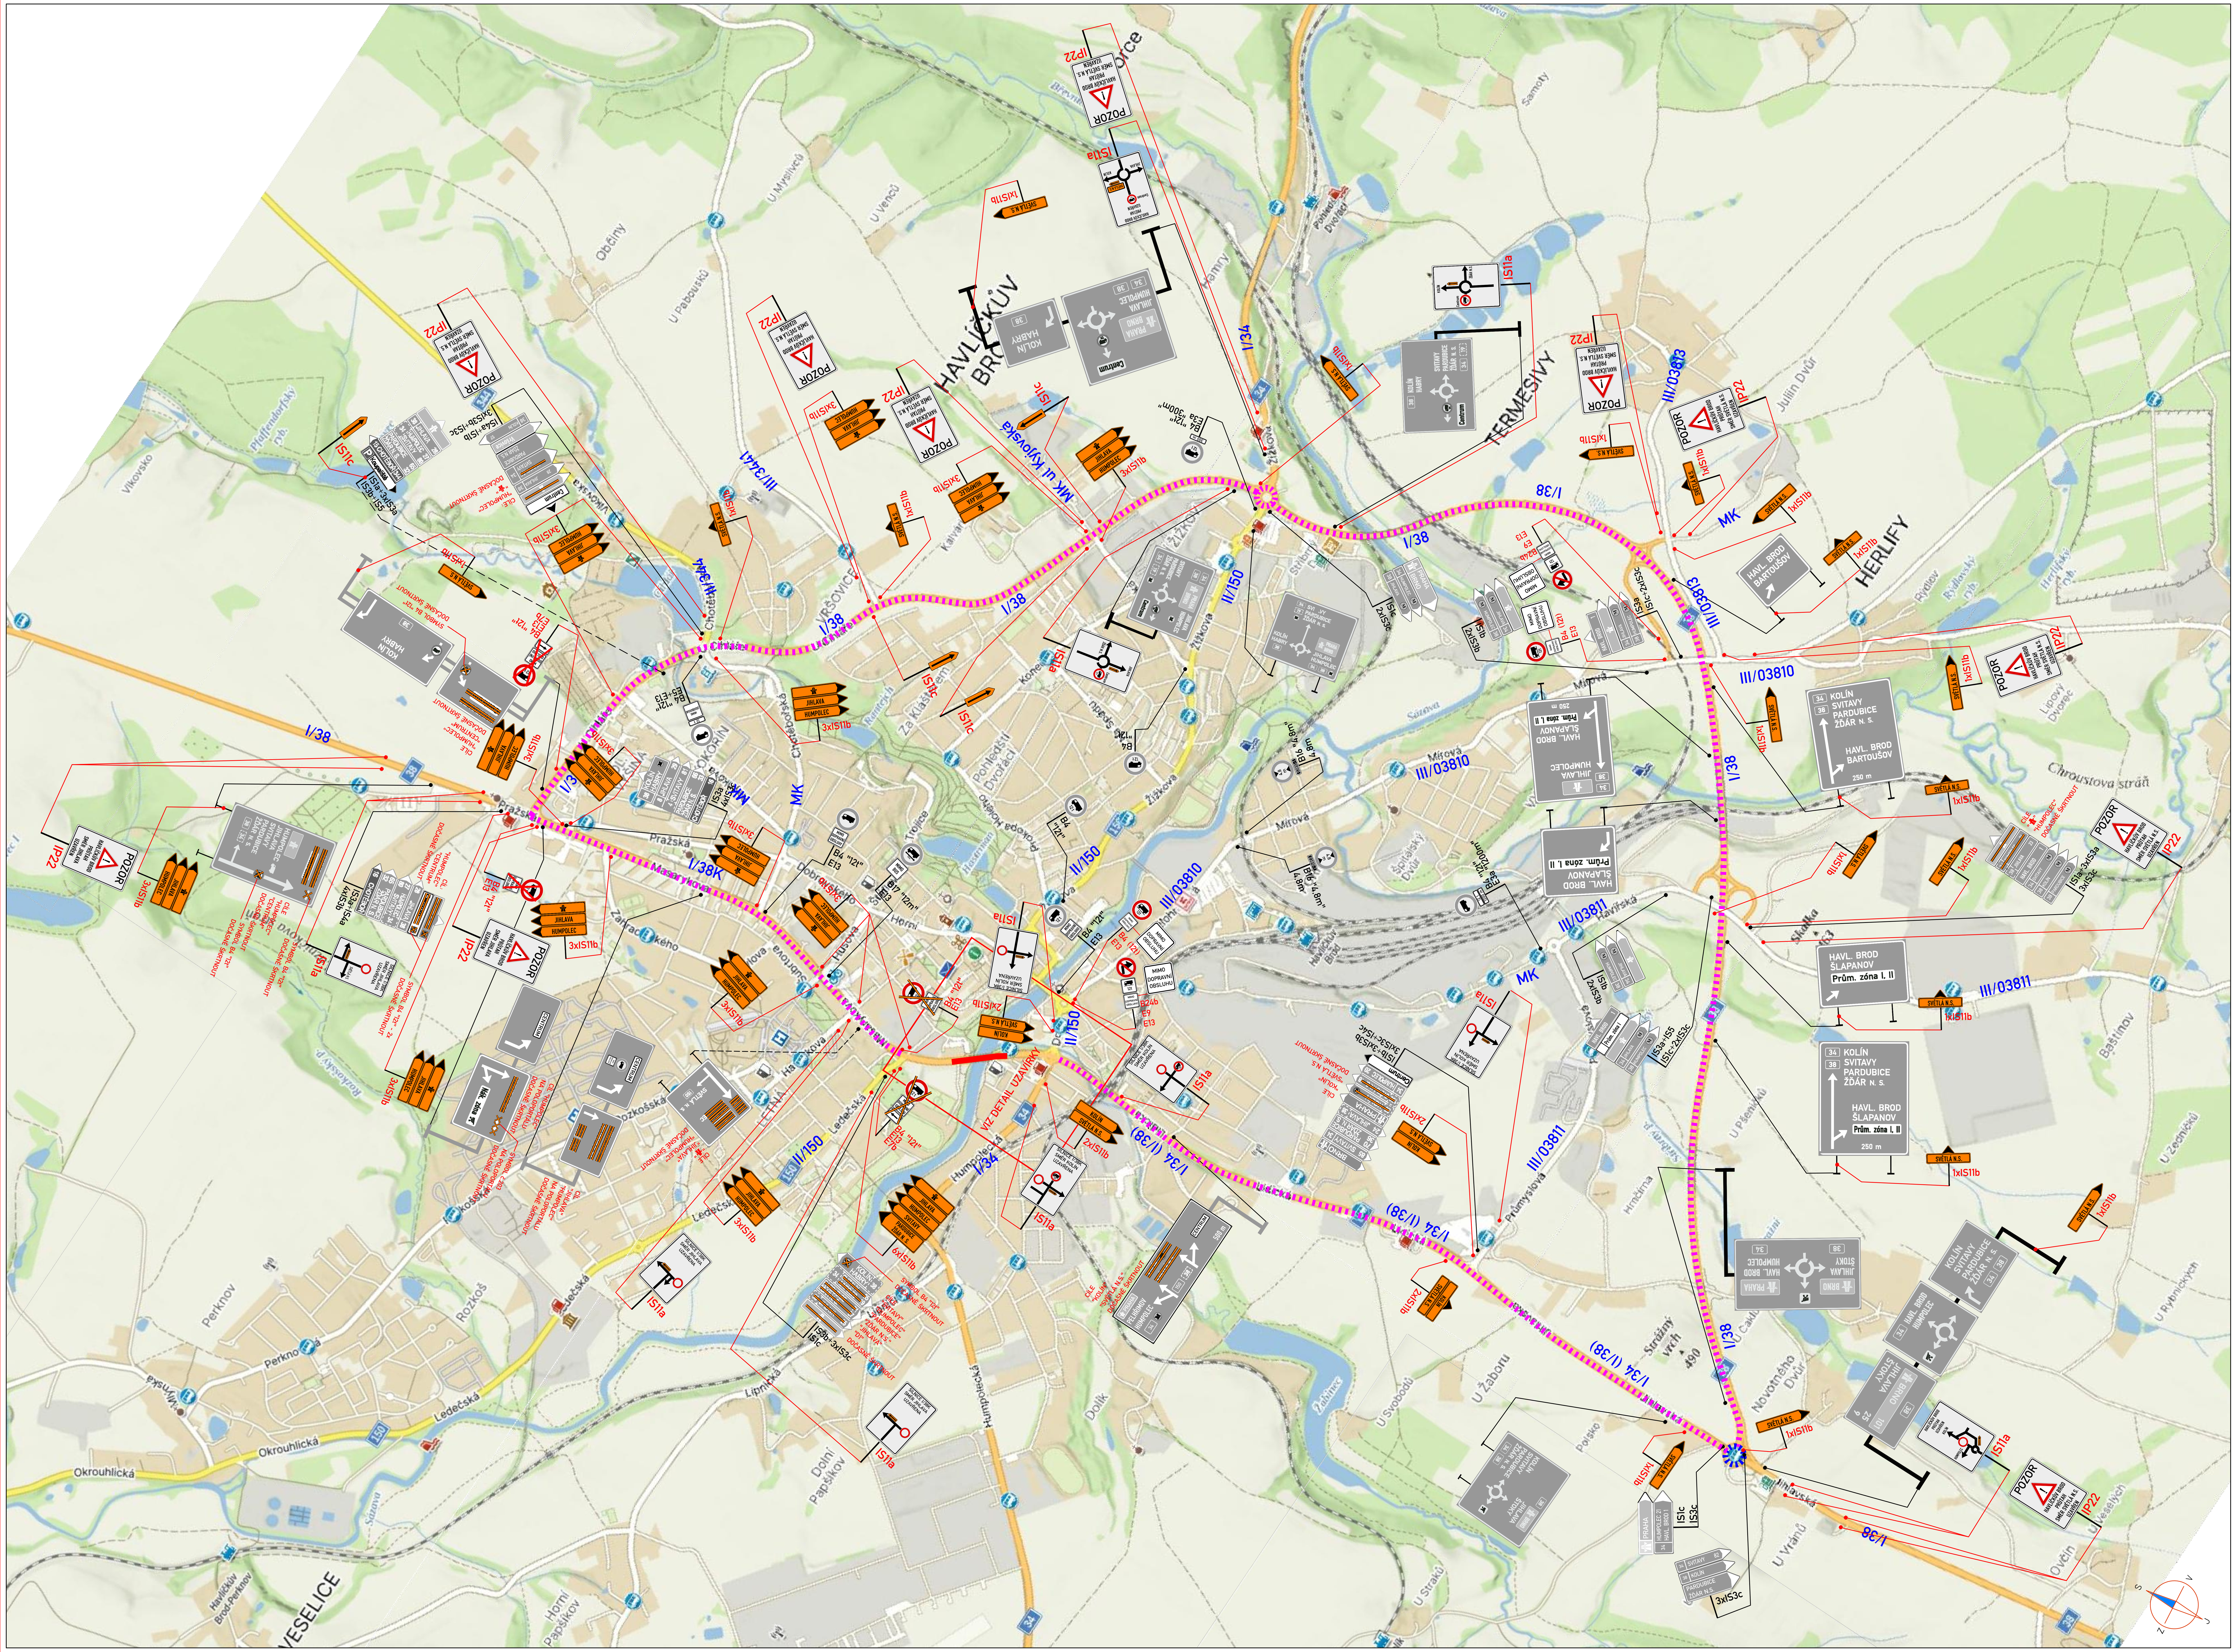


LEGENDA:

| | | | |
|---|---|---|---|
| A15 | PŘECHODNÉ DOPRAVNÍ ZNAČENÍ | | PRACOVNÍ MÍSTO |
| IP4 | STÁVAJÍCÍ DOPRAVNÍ ZNAČENÍ | | OBJÍZDNÁ TRASA |
| IP4 | STÁVAJÍCÍ DOPRAVNÍ ZNAČENÍ DOČASNĚ ZRUŠENÉ | | |

***POZNÁMKA:***
*- Umístění přechodného dopravního značení dle TP č.66 (Zásady pro označování pracovních míst na pozemních komunikacích)*
*- Stávající dopravní značení v rozporu s přechodnou úpravou provozu bude zneplatněno škrtnutím nebo zakryto.*
*- Dopravní značení B28 umístěno 7 dní před zahájením stavby.*

PŘEHLEDOVÁ MAPA: ÚPLNÁ UZAVÍRKA ČÁSTEČNÁ UZAVÍRKA

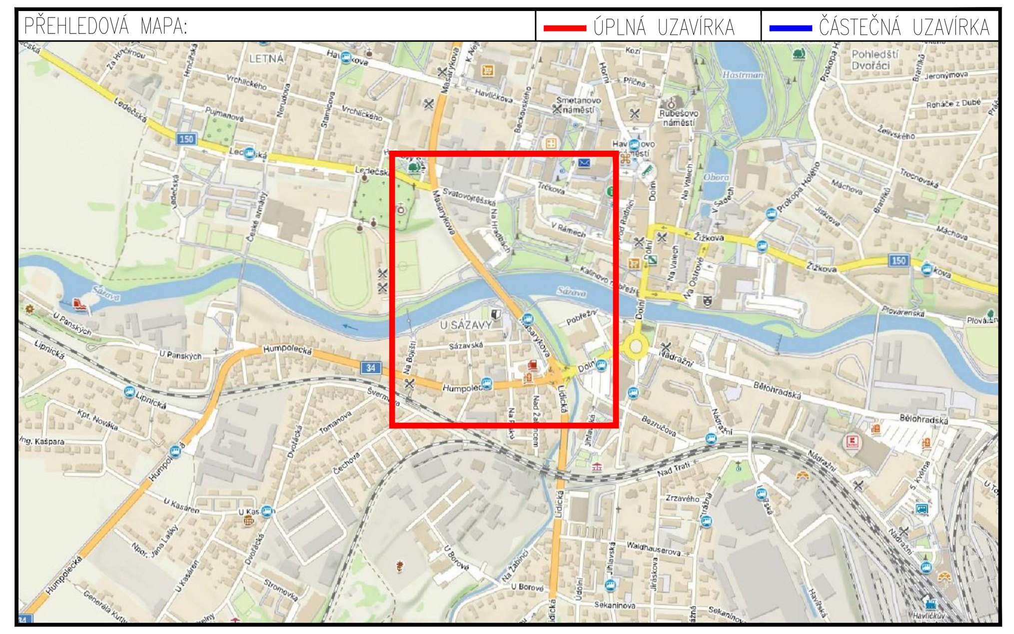

ZNAKOM s.r.o. – OLOMOUCKÁ 1177/178, 627 00 BRNO, IČO: 2626 4641, TEL.: +420 602 332 710, E-MAIL: ZNAKOM@ZNAKOM.CZ, WEB: WWW.ZNAKOM.CZ

| | | |
|---|---|---|
| Vypracoval: Karel HANÁK podpis: | Zodpovědný projektant: Karel HANÁK podpis: | Ředitel: Petr OŠMERA mob: 725 015 243 |
| Technická kontrola: Petr BEDNÁŘ podpis: | Vedoucí projektant: Petr BEDNÁŘ podpis: | podpis: |

ZNAKOM s.r.o.
ZNAKOM s.r.o., OLOMOUCKÁ 1177/178, SLATINA, 627 00 BRNO

| | | | |
|---|---|---|---|
| Kraj: | VYSOČINA | Čís. zakázky: | 26Z10589 |
| Okres: | HAVLÍČKŮV BROD | Čís. revize: | 01 |
| Investor: | ŘEDITELSTVÍ SILNIC A DÁLNIC s. p. | Datum: | 04/2026 |
| Akce: | I/38 HAVLÍČKŮV BROD, MOST EV.Č. 38-062 | Formát: | 594x1000 |
| | | Měřítko: | – |
| | | Stupeň: | RDS |
| | | Souprava: | |
| Příloha: | SITUACE DIO - ETAPA 3 - OBJÍZDNÁ TRASA | Čís. přílohy: | 3.1 |