
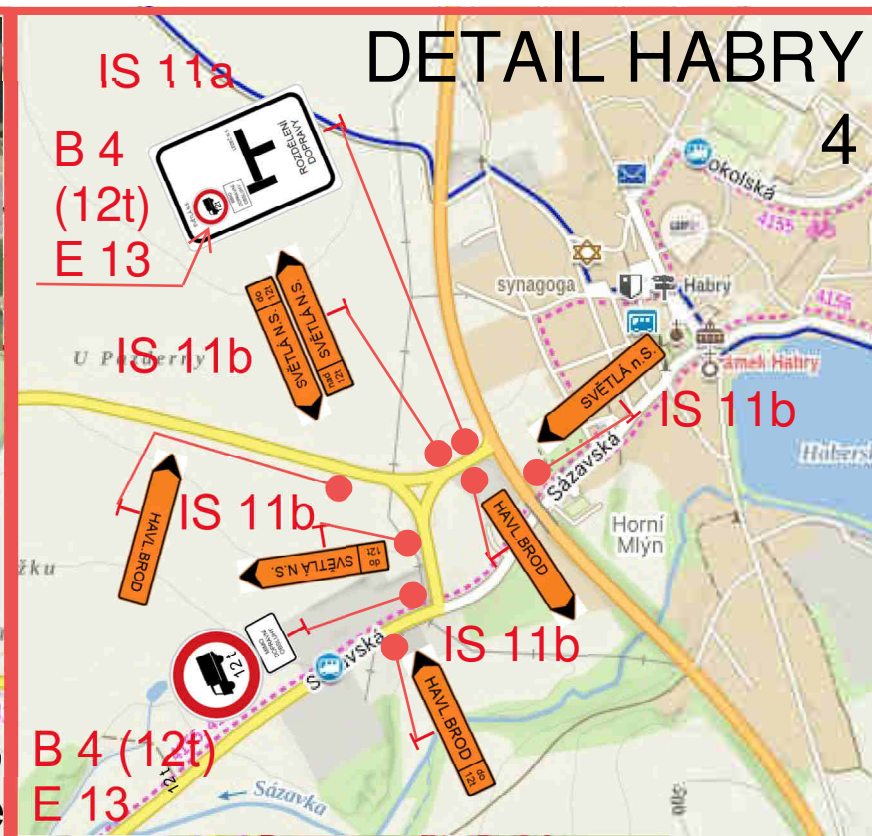


- UZAVÍRKA
- OBJÍZDNÁ TRASA PRO VEŠKĚRÝ PROVOZ
- OBJÍZDNÁ TRASA do 12t
- OBJÍZDNÁ TRASA nad 12t
- OBJÍZDNÁ TRASA VL0D

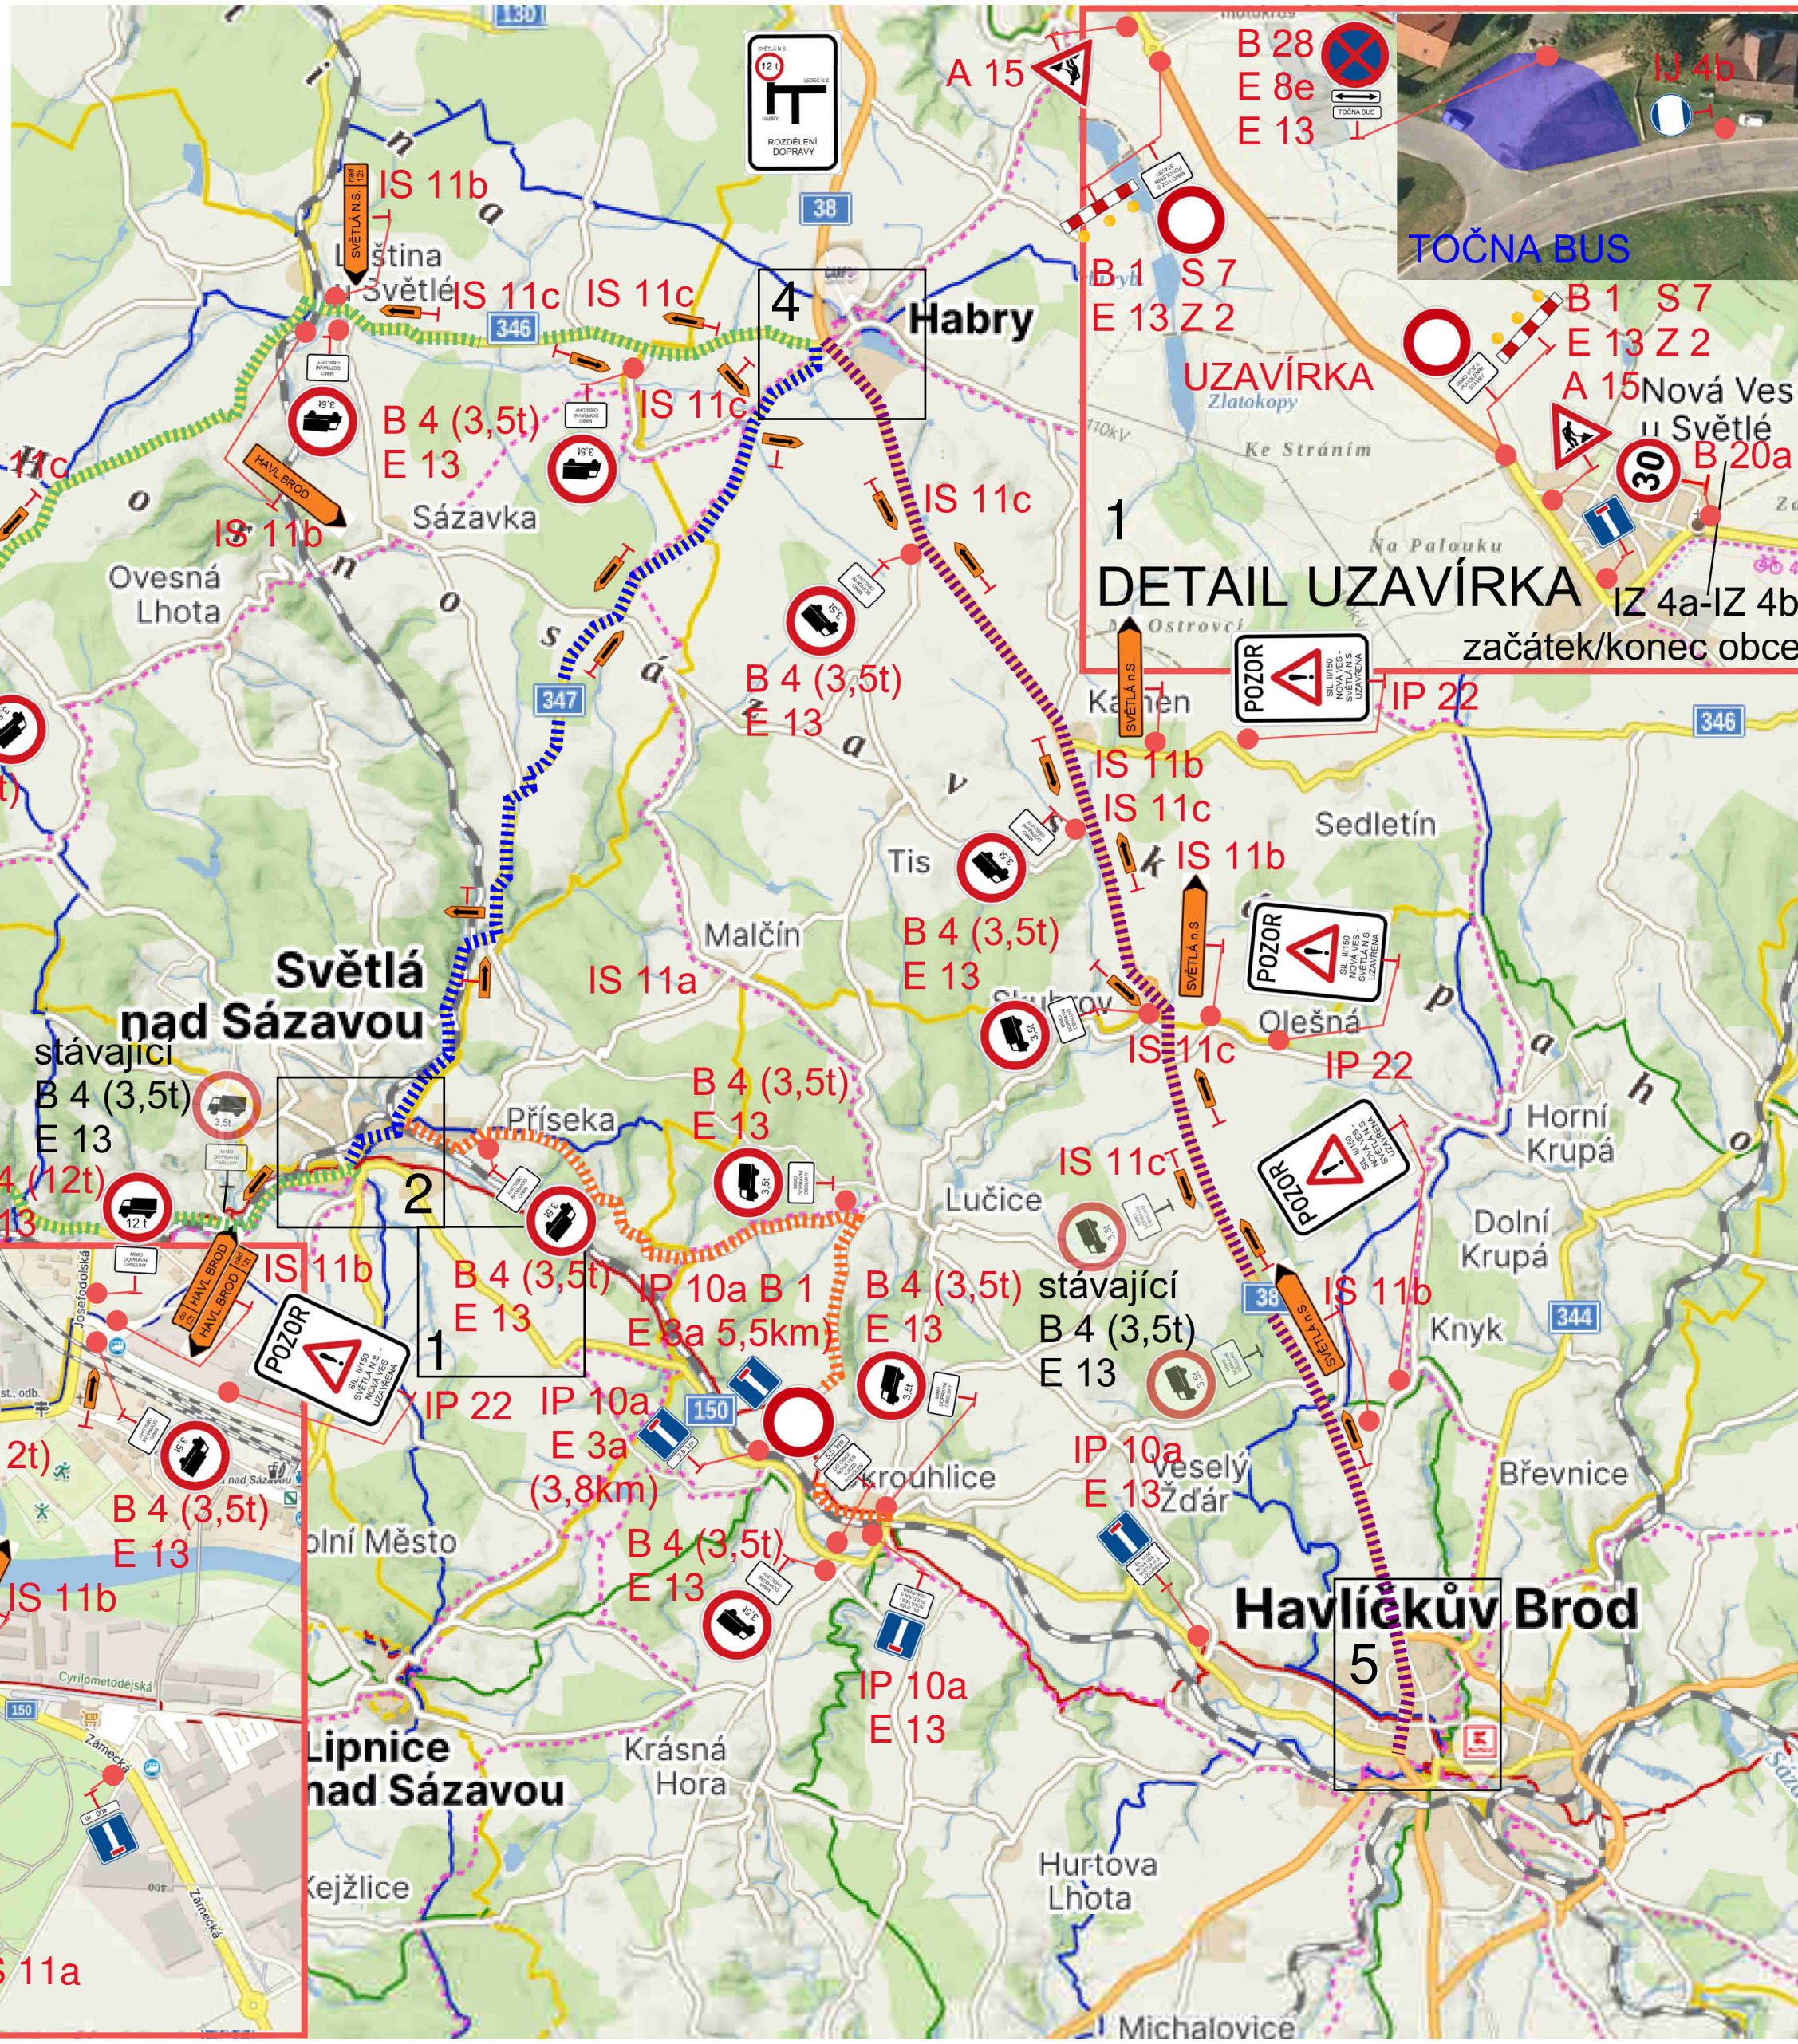

Akce: II/150 Světlá n.S. - Dobrá - I.ETAPA

Termín : 25.5. - 31.10.2026

POZNÁMKA:  
SMĚROVÉ CÍLE V ROZPORU S UZAVÍRKOU BUDOU ZNEPLATNĚNY SKRZTUTÍM NEBO ZAKRYTÍM, PŘÍPADNĚ OTOČENÍM B 28 BUDOU UMÍSTĚNY NEJMÉNĚ 7 DNI PŘED VLASTNÍ UZAVÍRKOU S VYZNAČENÍM TERMINU PLATNOSTI

VYPRACOVAL: Martin Liska      DATUM: 05/26

