



PŘIBYSLAVSKÁ POUŤ I. ETAPA

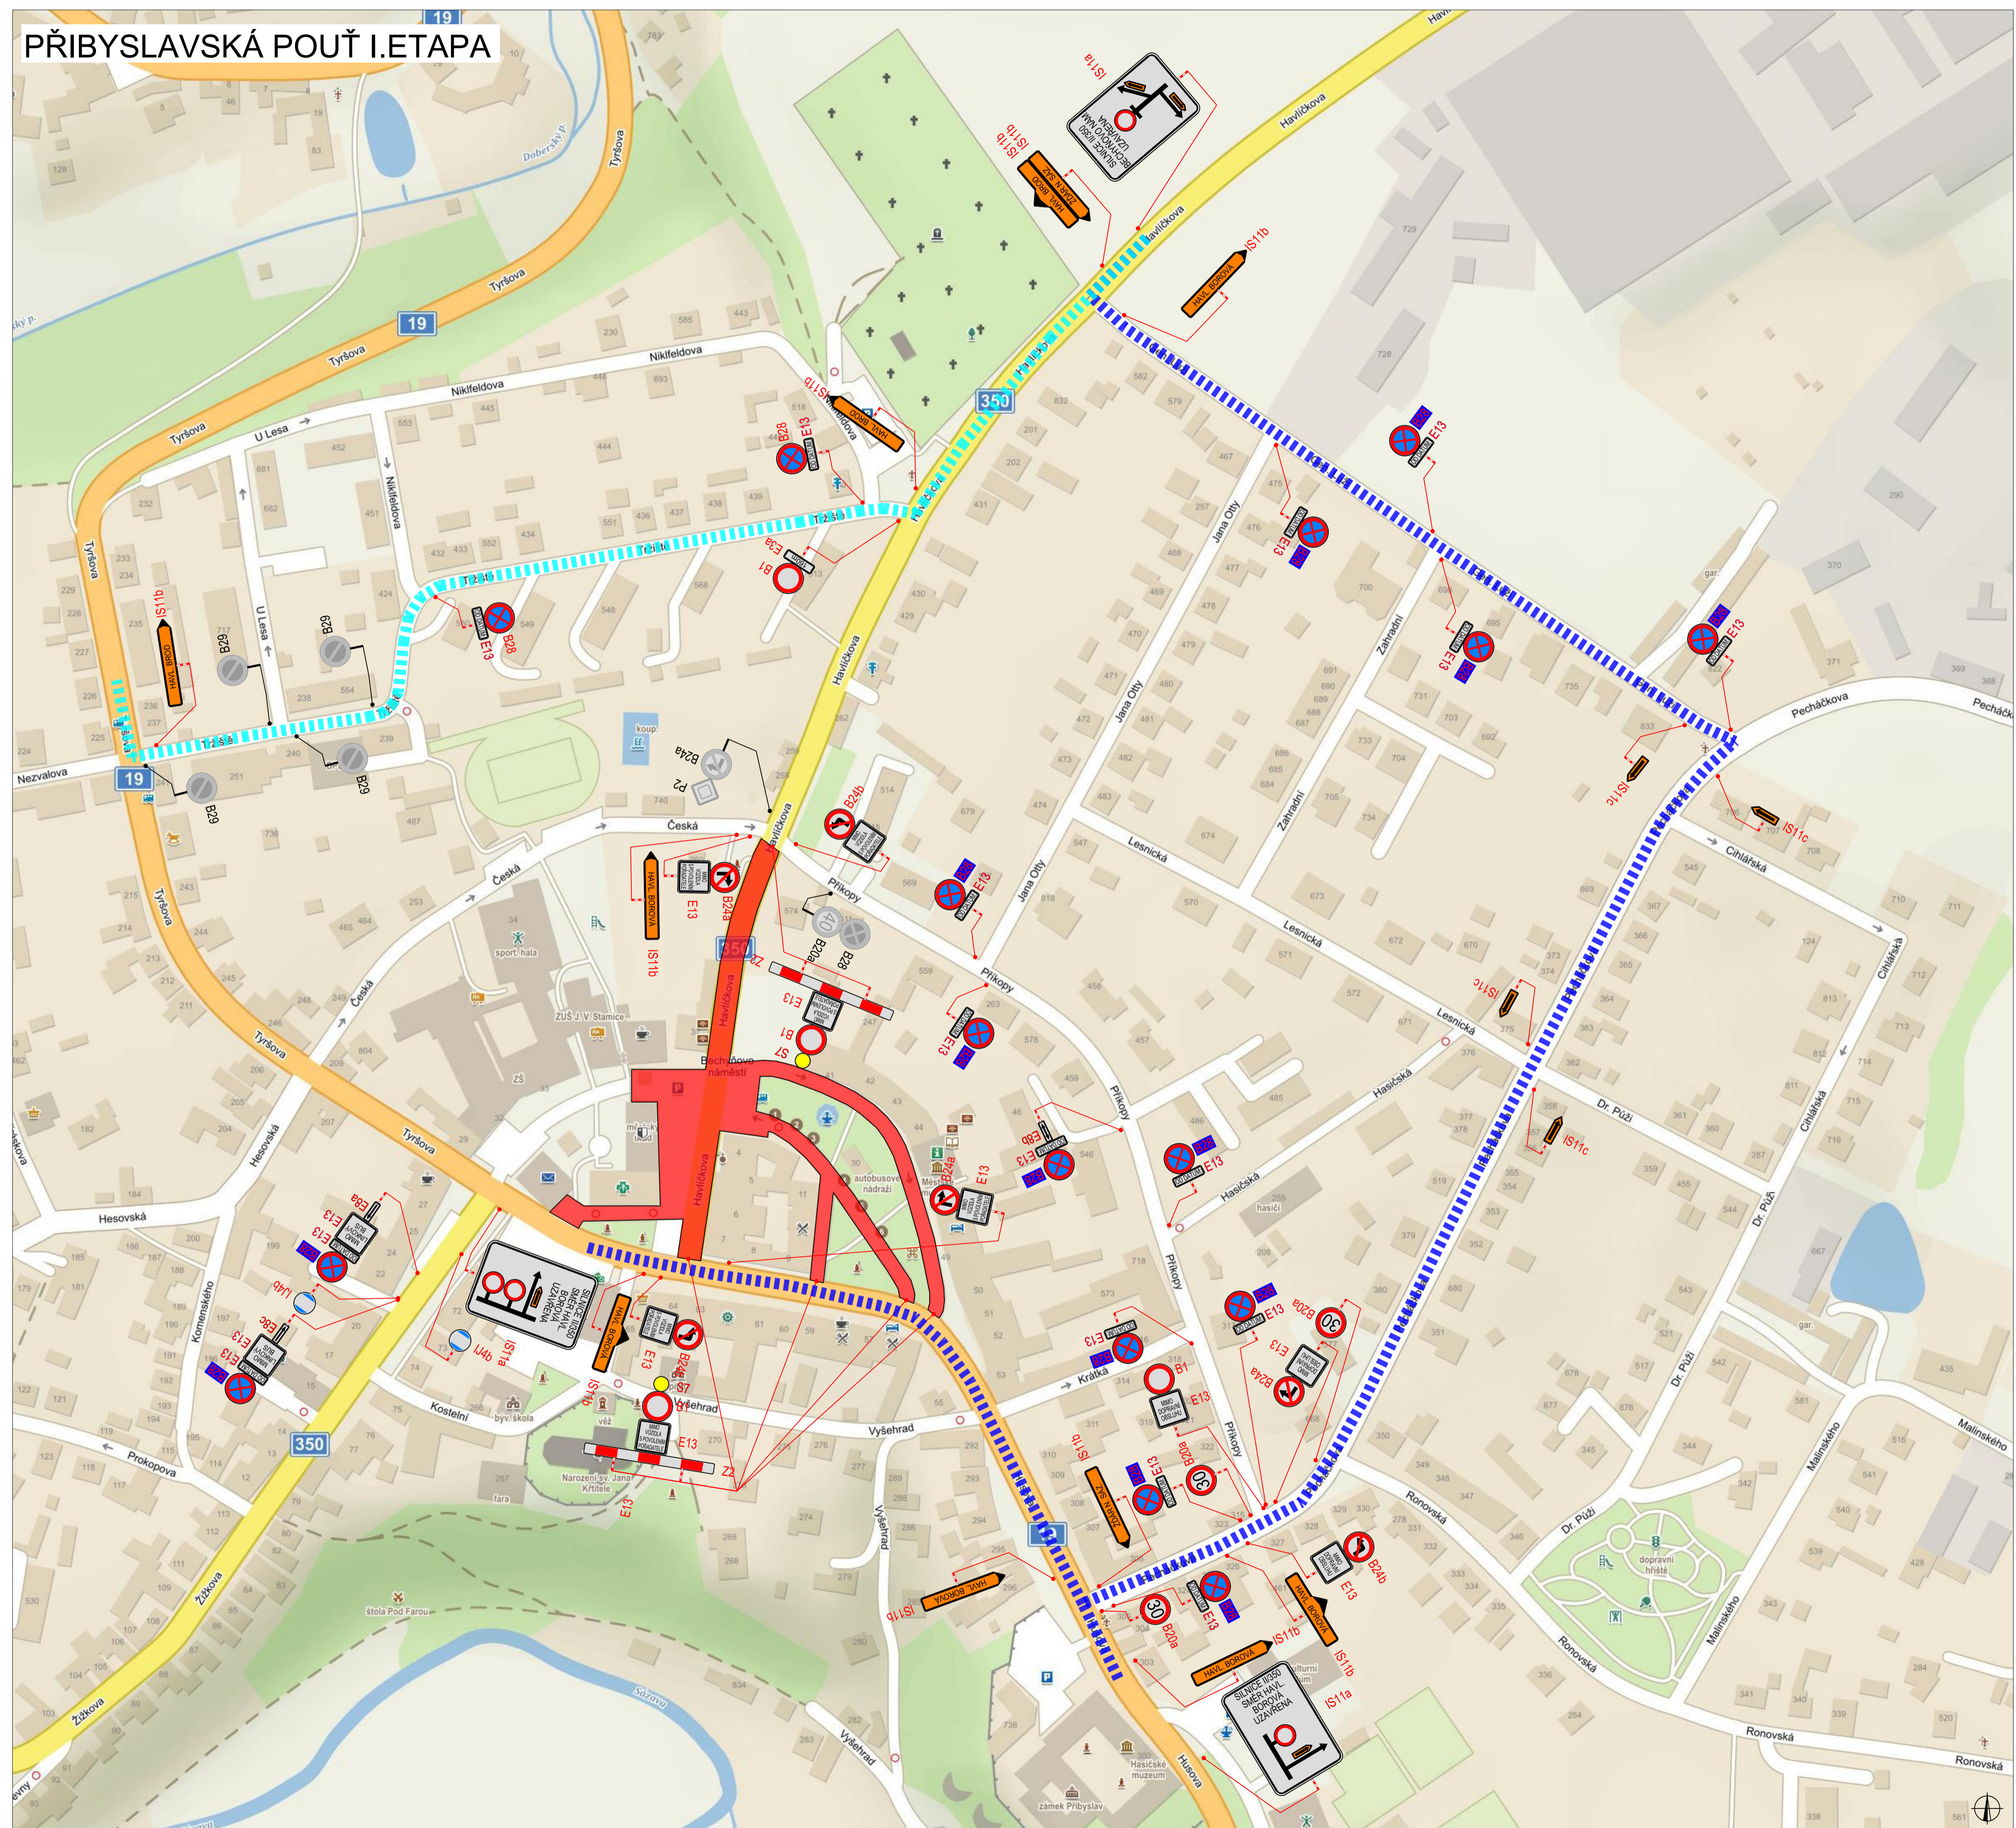

PLATNOST DOKUMENTACE

V dne	V dne	V dne
-------------------	-------------------	-------------------

SITUACE ŠIRŠÍCH VZTAHŮ

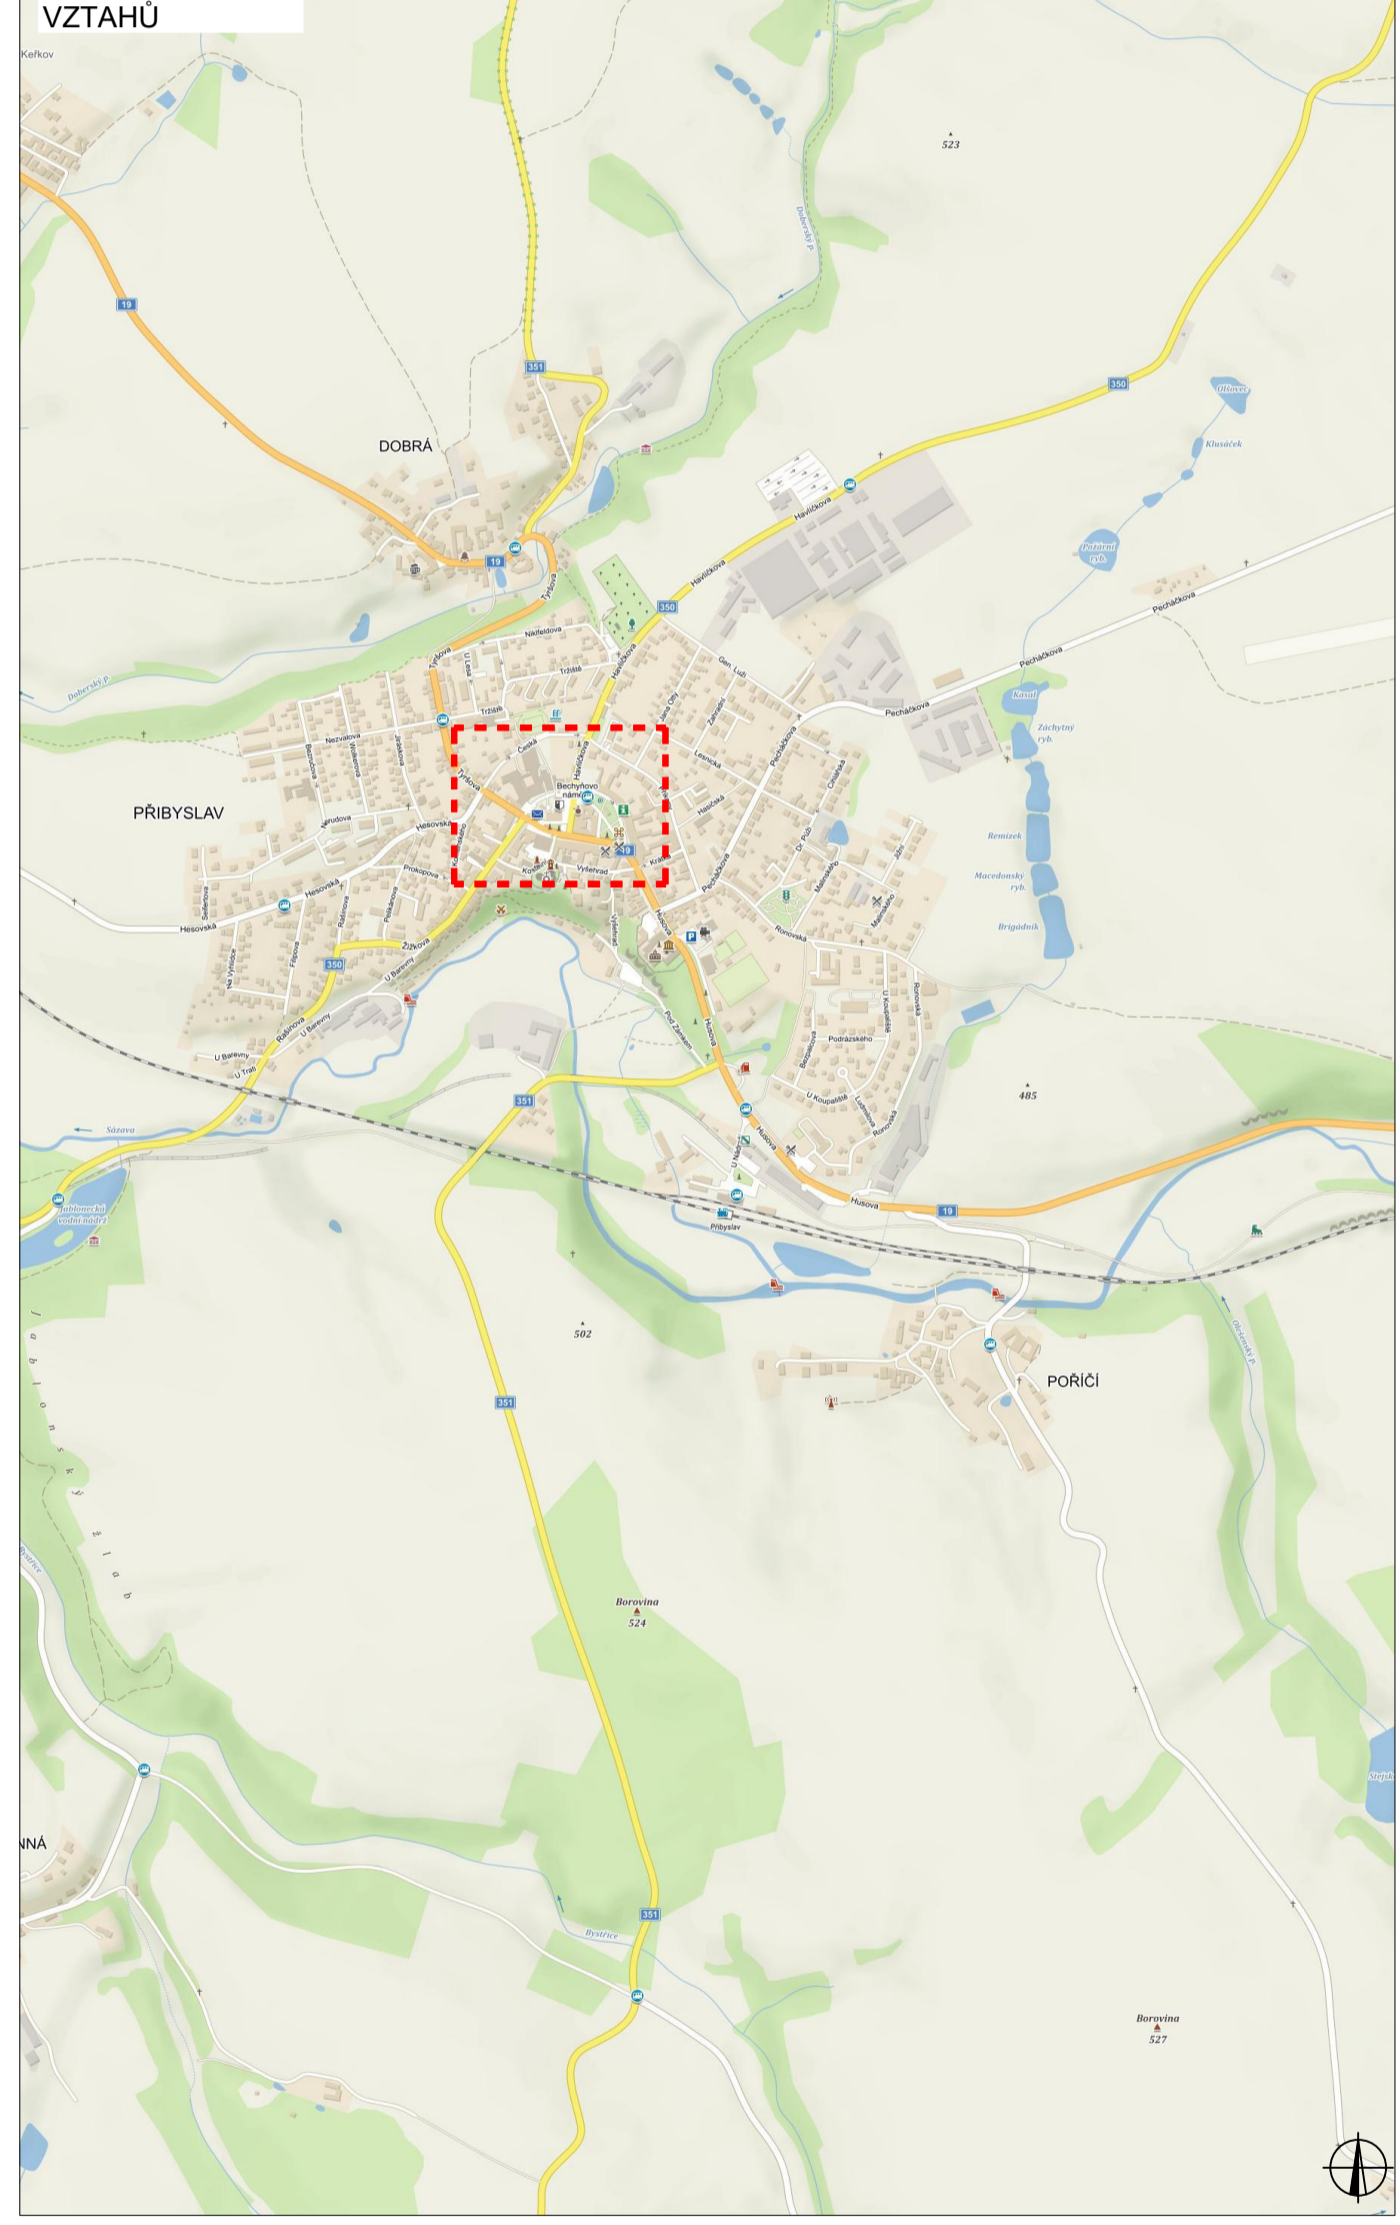


LEGENDA

- NAVRŽENÉ PŘECHODNÉ DOPRAVNÍ ZNAČENÍ
- TRVĚLE DOPRAVNÍ ZNAČENÍ
- TRVĚLE DOPRAVNÍ ZNAČENÍ DOČASNĚ ZNEPLATNĚNÉ
- UZÁVÍRKA
- OBJ. TRASA ŽDĀR NAD SÁZAVOU - HAVL. BOROVÁ, HAVL. BROD - HAVL. BOROVÁ
- OBJ. TRASA HAVL. BOROVÁ - HAVL. BROD


ZODPOVĚDNÝ PROJEKTANT:	Richard Peška		VYZNAČ, s.r.o. Srdnė 5113/1, 586 01 Jihlava
VYPRACOVAL:	Denis Frůhauf		
KONTROLOVAL:	Richard Peška		VYZNAČ, s.r.o. Srdnė 5113/1, 586 01 Jihlava
NÁZEV STAVBY:	PŘIBYSLAVSKÁ POUŤ 2026 okres Havlíčkův Brod, kraj Vysočina		
OBSAH:	Situace dopravně-inženýrských opatření		ČÍSLO PŘÍLOHY: 1
ČÍSLO ZAKÁZKY:	06/2026	FORMÁT:	ROD:
MĚŘÍTKO:	-	UČEL:	RDS

PŘIBYSLAVSKÁ POUŤ II. ETAPA

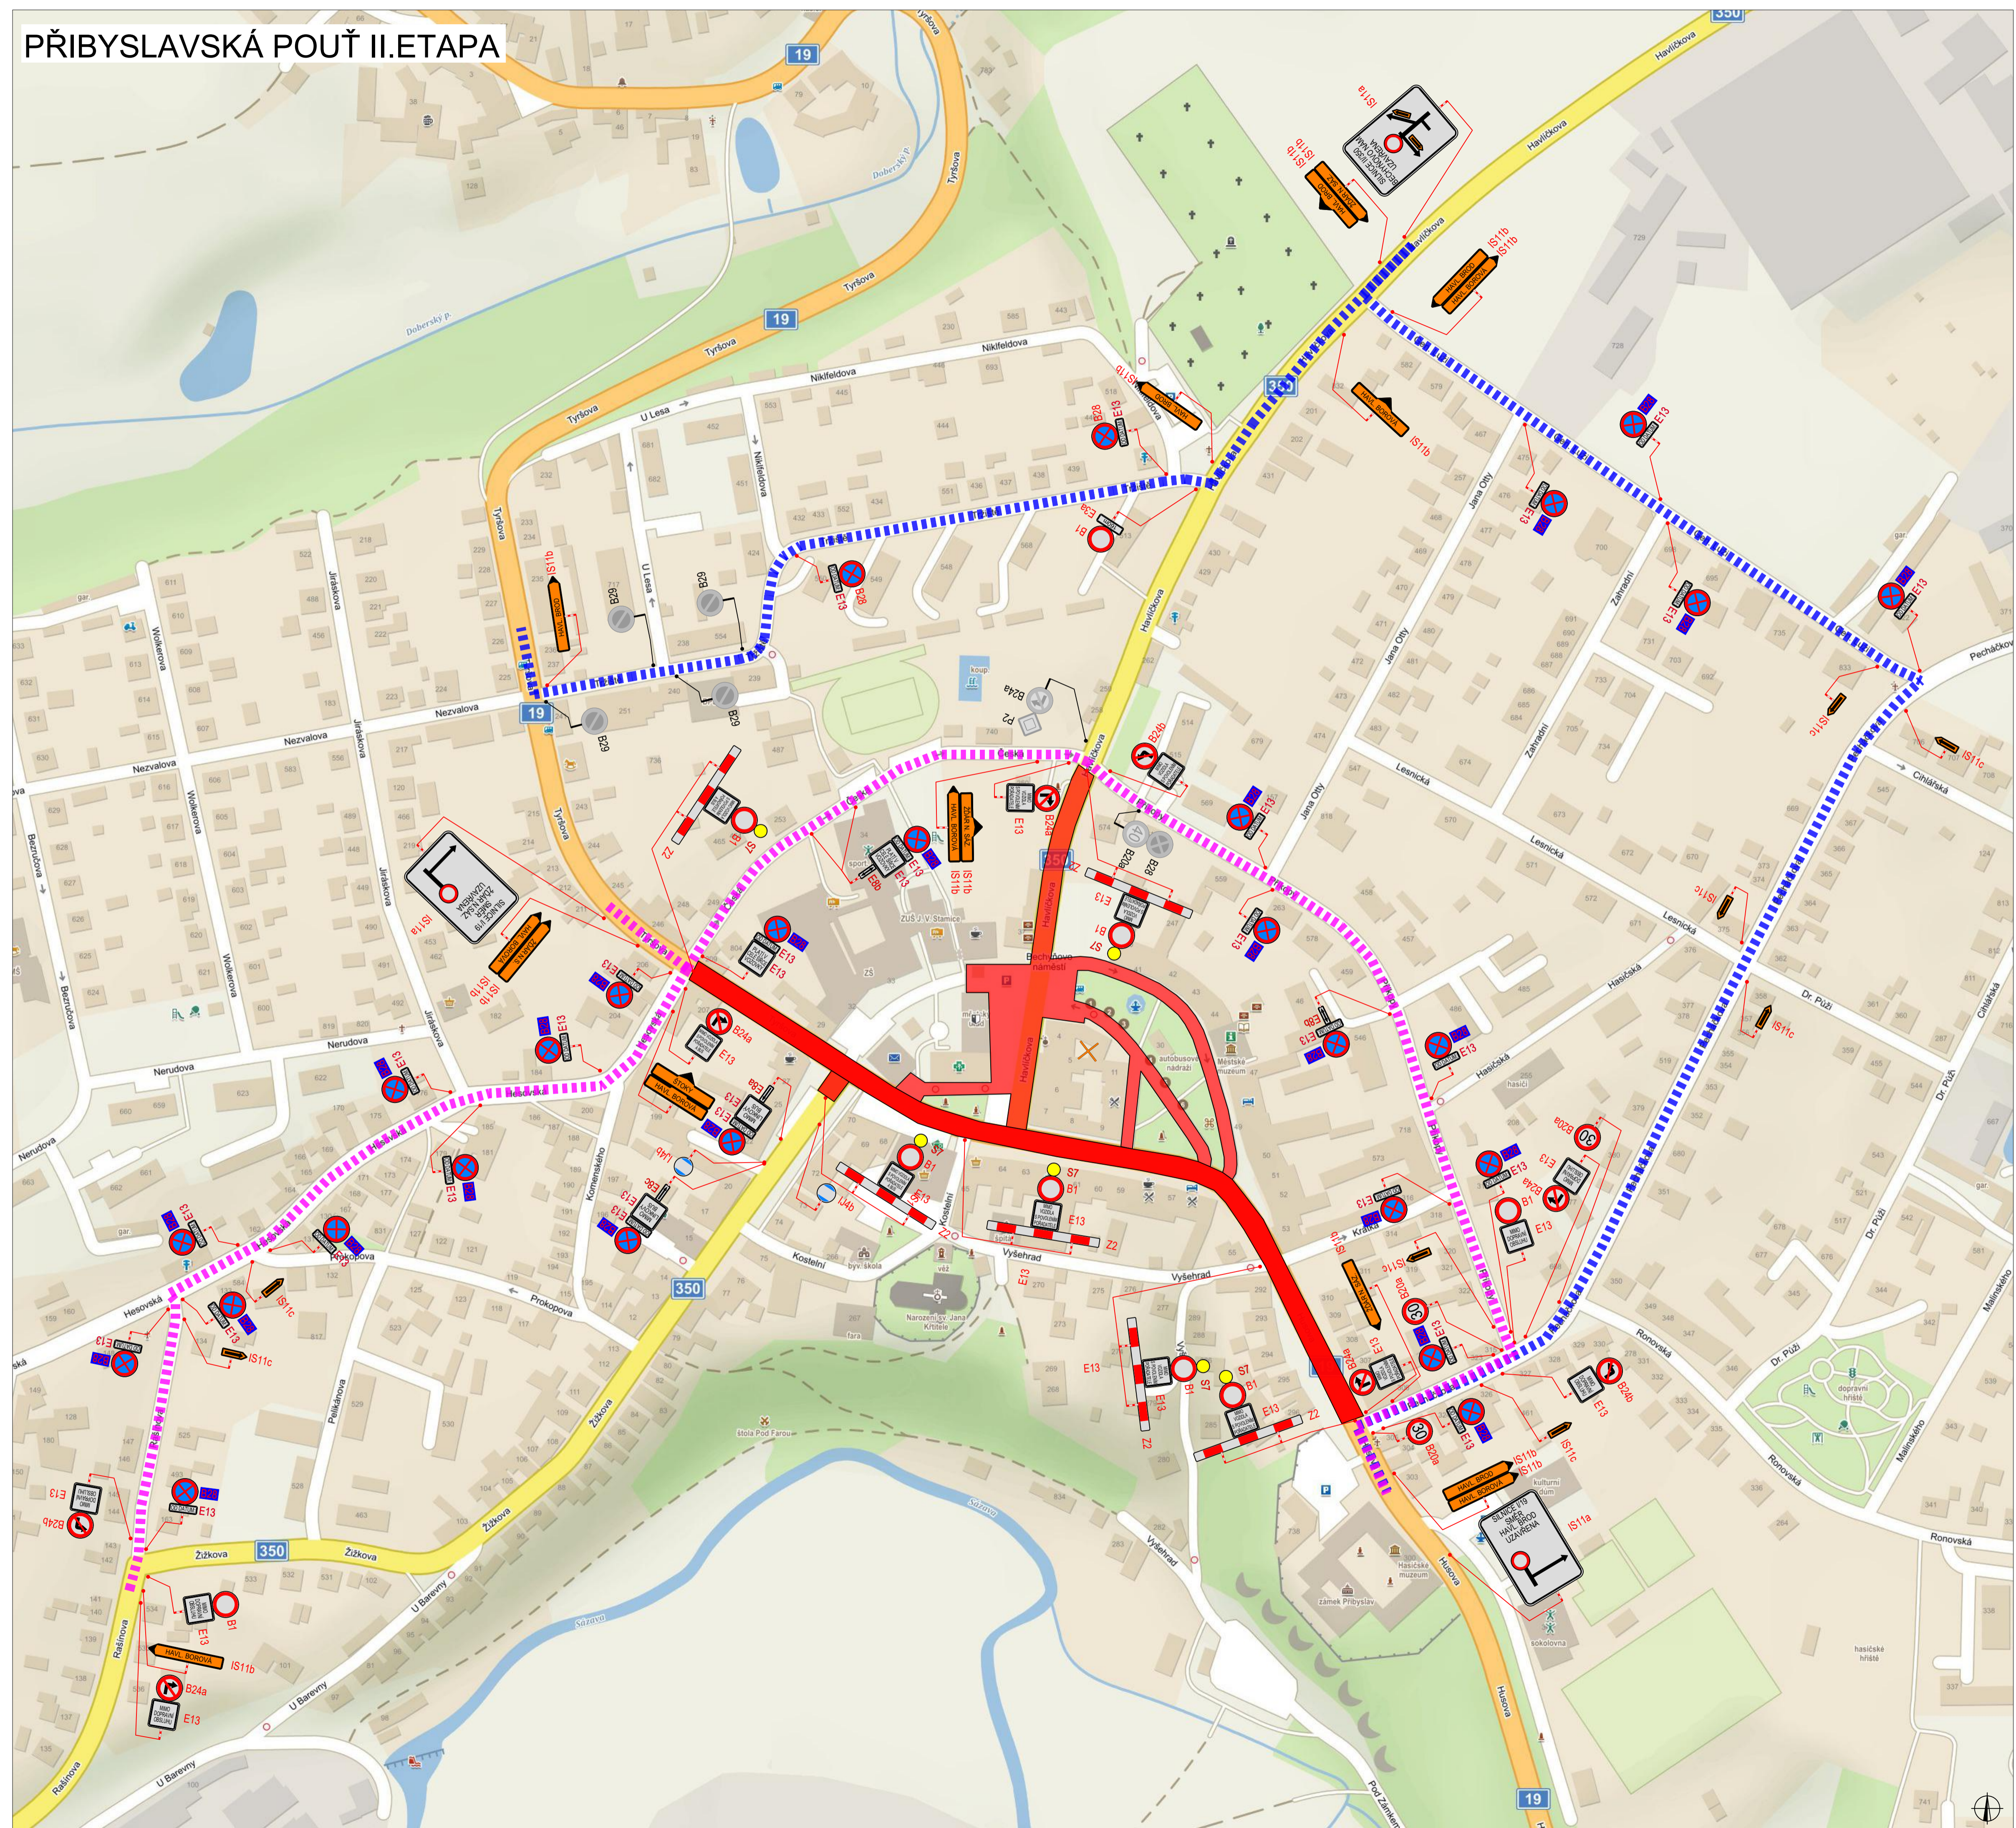




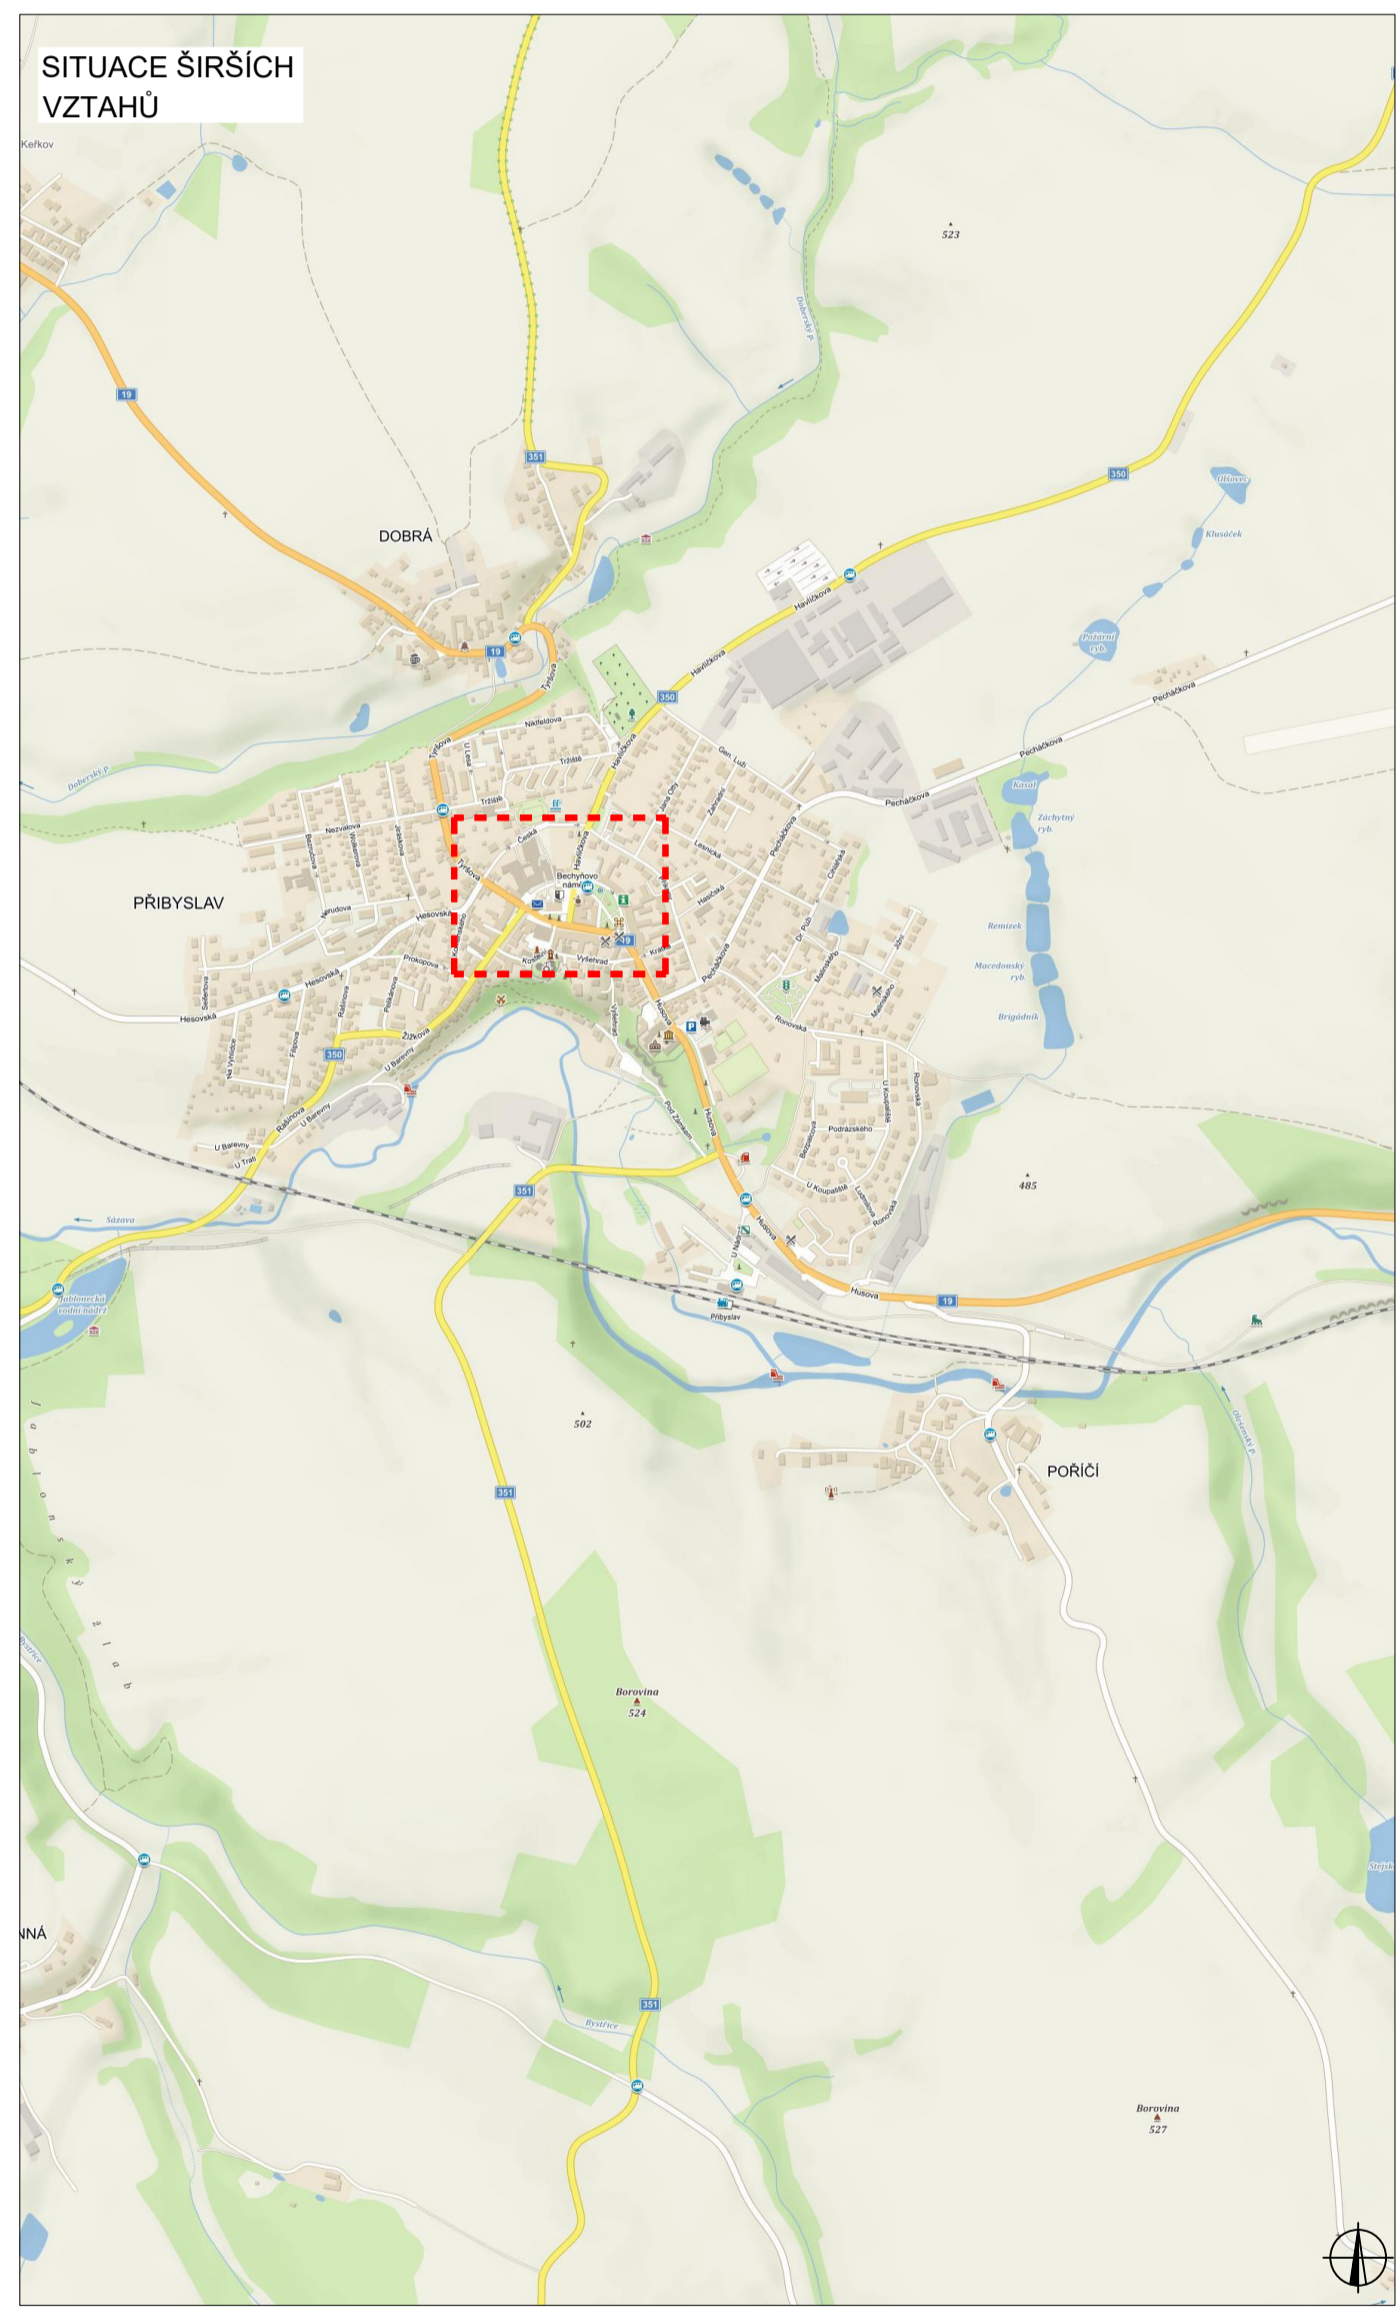


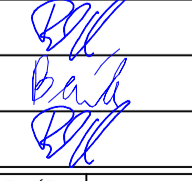

PLATNOST DOKUMENTACE

V dne	V dne	V dne
-------------------	-------------------	-------------------

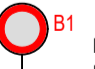

LEGENDA

 NAVRŽENÉ PŘECHODNÉ DOPRAVNÍ ZNAČENÍ	 UZAVÍRKA
 TRVALE DOPRAVNÍ ZNAČENÍ	 OBJ. TRASA ŽDĀR NAD SÁZAVOU - HAVL. BOROVÁ, HAVL. BROD - HAVL. BOROVÁ
 TRVALE DOPRAVNÍ ZNAČENÍ DOČASNĚ ZNEPLATNĚNĚ	 OBJ. TRASA ŠLAPANOV - ŽDĀR NAD SÁZAVOU

ZODPOVĚDNÝ PROJEKTANT:	Richard Peška		ČÍSLO ZAKÁZKY:	
VYPRACOVAL:	Denis Frúhauf			
KONTROLOVAL:	Richard Peška		FORMÁT:	
NÁZEV STAVBY: PŘIBYSLAVSKÁ POUŤ 2026 okres Havlíčkův Brod, kraj Vysočina			MĚŘÍTKO:	
			ČÍSLO PŘÍLOHY:	SOUPRAVA:
Obsah: Situace dopravně-inženýrských opatření			ÚČEL:	RDS
				2