


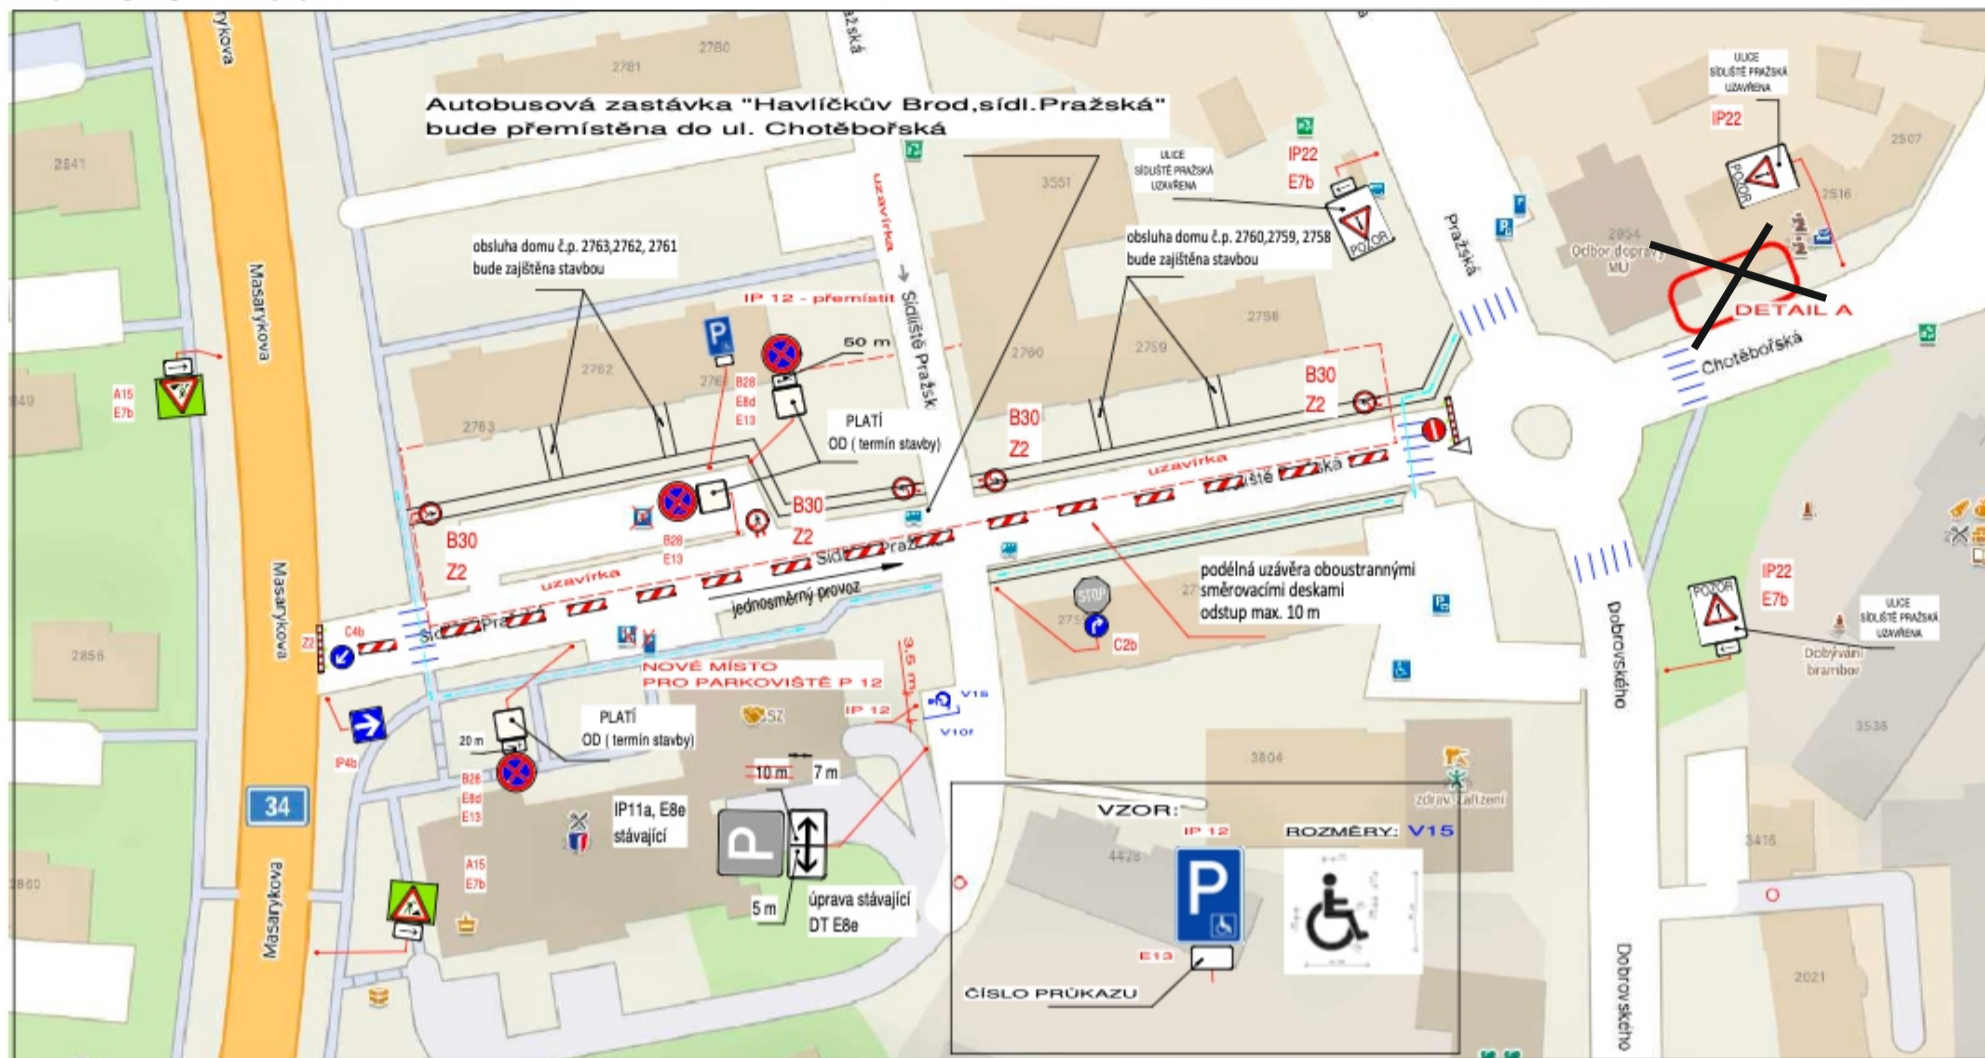





# Revitalizace veřejného prostranství Masarykova-Pražská, Havlíčkův Brod

od 3.8. do 30.11.2026



-  **DZ B28+E13**
-  **DZ M1+E13**
-  bude osazeno 7 dnů před začátkem uzavírky
-  **KORIDOR PRO CHODCE**
-  **STÁVAJÍCÍ DZ**
-  **PŘECHODNÉ DZ**

## HAVLÍČKŮV BROD

