


SITUACE DOPRAVNÍHO ZNAČENÍ

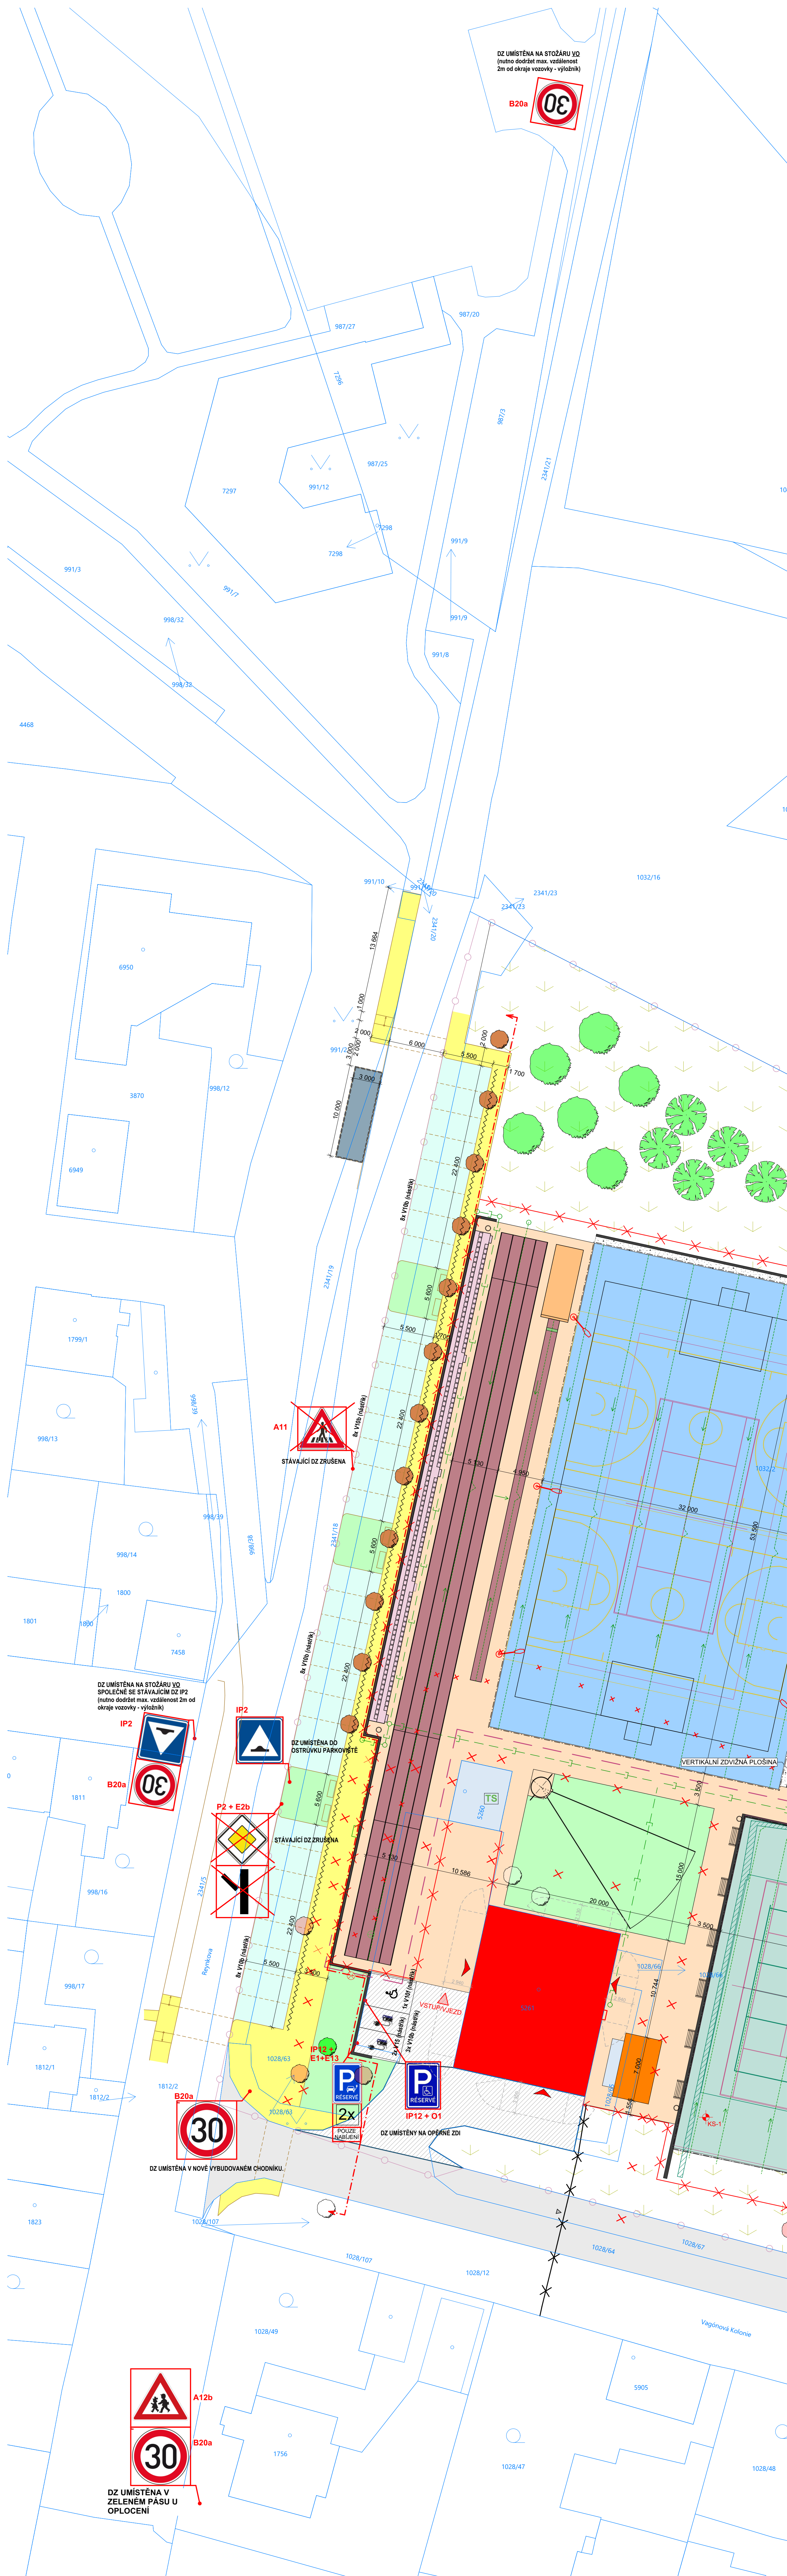

NOVÉ VODOROVNÉ DOPRAVNÍ ZNAČENÍ

V10b - STÁNÍ KOLMÉ (NÁSTŘIK BÍLÉ BARVY)

V10f - VYHRAZENÉ PARKOVIŠTĚ PRO VOZIDLO PŘEPRAVUJÍCÍ OSOBU

TĚŽCE POSTIŽENOU NEBO C

V15 - NÁPIS NA VOZOVCE - SYMBOL DOBÍJECÍ STANICE

NOVÉ SVISLÉ DOPRAVNÍ ZNAČENÍ:

B20a - NEJVYŠŠÍ DOVOLENÁ RYCHLOST - 4ks

B20a - NEJVYŠŠÍ DOVOLENA
IP2 - ZPOMALOVARČÍ PRÁH - 2

IP2 - ZPOMALOVACÍ PRAH - 2
IP12 - DOBÍJEČÍ STANICE - 1k

E1 - DODATKOVÁ TABULKA, POČET - 1ks

E13 - DODATKOVÁ TABULKA, TEXT - 1ks

IP12 + 01 - VYHRAZENÉ PARKOVIŠTĚ PRO INVALIDU - 1ks

A12b - DÊTI - 1ks

RUŠENÉ DOPRAVNÍ ZNAČENÍ:

A11 - PŘECHOD PRO CHODCE - 1ks

P2 - HLAVNÍ POZEMNÍ KOMUNIKACE - 1ks

E2b - TVAR KŘÍŽOVATKY - 1ks

0.000 = 461 260 m.n.m = chodba hlavného vstupu do objektu

0.000 = 481 260 m.n.m = chodba hlavním vstupem do objektu					
VÝTVAROVACÍ typ: Tomáš Dvořák	HEP typ: Tomáš Dvořák	KONTROLNÍ čs. Lukáš Nešleha	OPRAVNĚNÁ ČÍSLO typ: Miroslav Opáral		ČÍSLO VÝTIŠKU
STAVEBNÍ	Město Havlívkův Brod, Havlíčkovo náměstí 75, 580 01 Havlíčkův Brod 2			ČÍSLO	12/2025
ACE	Multifunkční hřiště Nuselská, Havlíčkův Brod	OPRAVNĚNÁ areál 25 Nuselská, Havlíčkův Brod		DEVEL	
NAZEV ČÁSTI	C. SITUACE	580 01 Havlíčkův Brod C. POROBNĚ		MEŠTO DEPS	FORMAT
OBŠAH VÝTIŠKU	SITUACE DOPRAVNÍHO ZNAČENÍ	C. OPRAVNĚNÁ čs. Lukáš Nešleha	C. OPRAVNĚNÁ typ: Miroslav Opáral	MĚSTO DEPS	ČÍSLO 12/2025
		C. OPRAVNĚNÁ typ: Miroslav Opáral	C. OPRAVNĚNÁ typ: Miroslav Opáral	MĚSTO DEPS	ČÍSLO 12/2025