


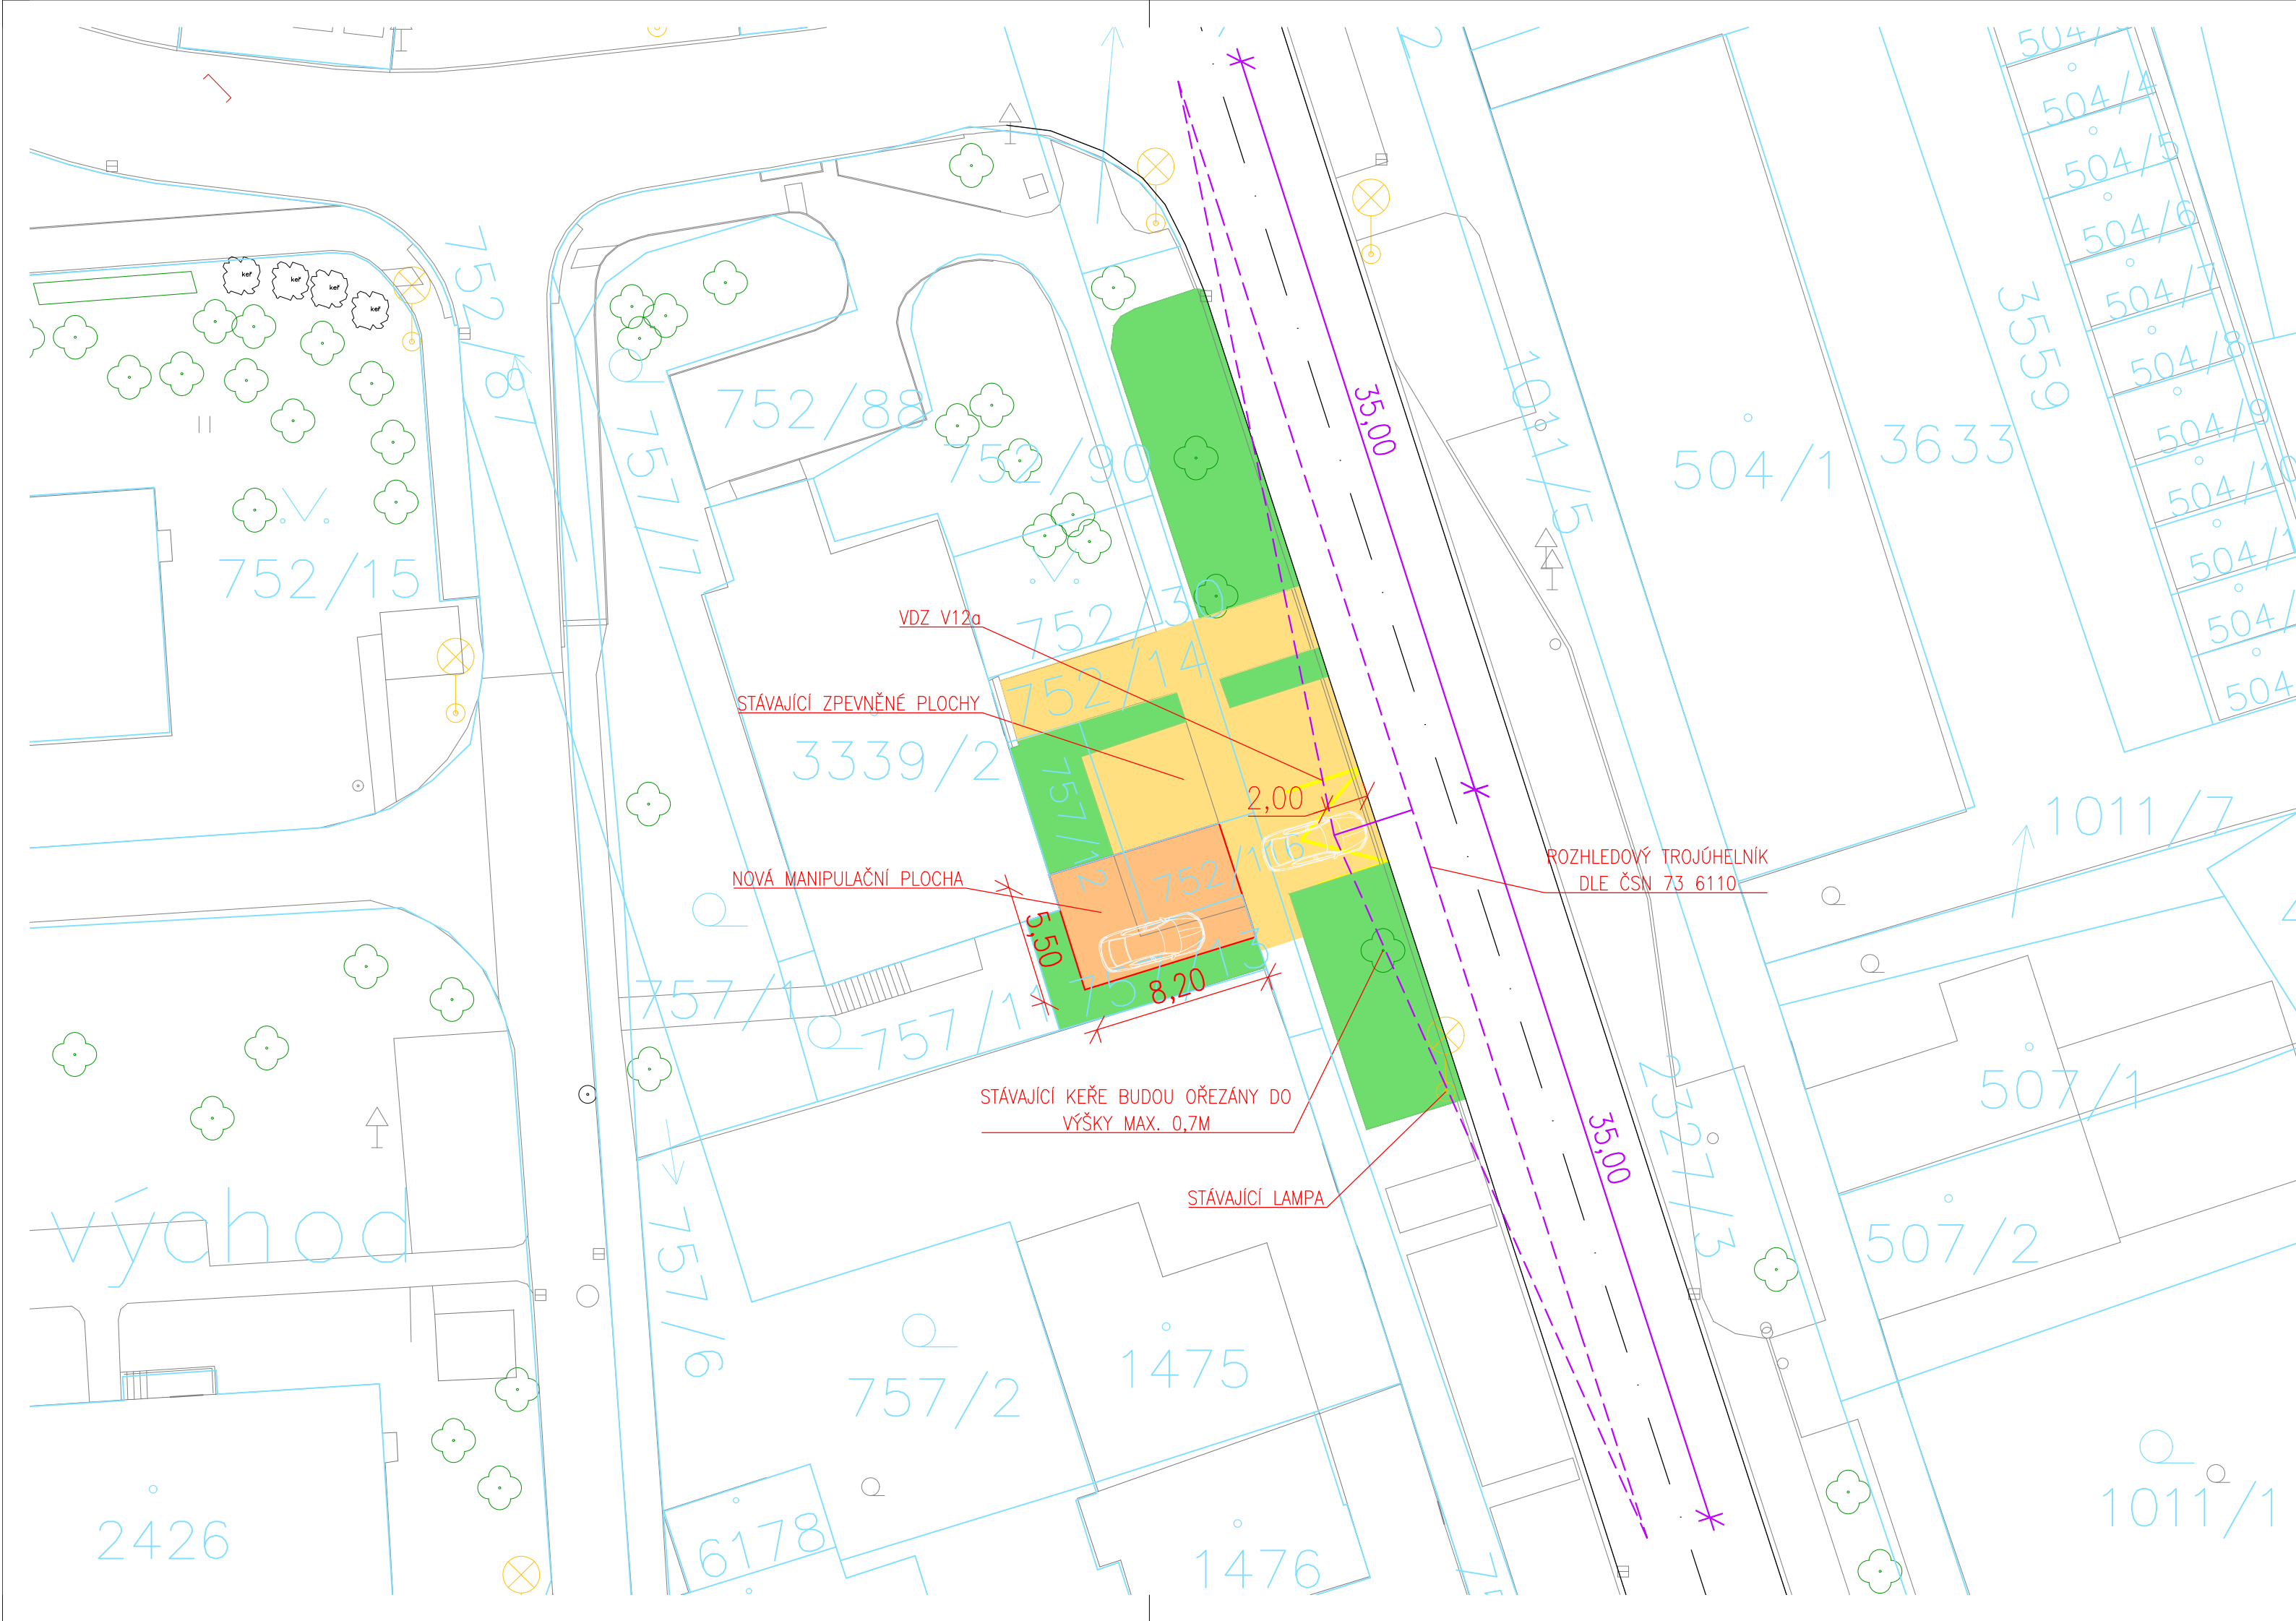

LEGENDA MATERIÁLŮ:

- NOVÁ MANIPULAČNÍ PLOCHA
- STÁVAJÍCÍ ZPEVNĚNÁ PLOCHA
- ZELEŇ
- ROZHLEDOVÝ TROJÚHELNÍK DLE ČSN 73 6110
- HRANICE POZEMKŮ

ODP. PROJEKTANT	VYPRACOVAL	HIP	 Havlíčkův Brod s.r.o. Průmyslová 941 580 01 Havlíčkův Brod PROJEKTOVÁNÍ INŽENÝRSKÝCH STAVEB tel.: 569 400 525, mob.: 602 234 377 e-mail: marek@dmchb.cz	
Ing. J. MAREK	DAVID SOBOTKA	Ing. J. MAREK		
OBEC: HAVLÍČKŮV BROD				
KRAJ: VYSOČINA				
INVESTOR: WELL 1 s.r.o., Trocnovská 1633, 58001 Havlíčkův Brod				
<i>Samostatný sjezd na pozemek p.č. 757/13 a 752/116 Havlíčkův Brod</i> <i>KOORDINAČNÍ SITUAČNÍ VÝKRES</i>			DATUM	02/2026
			STUPEŇ PD	
			Č. ZAKÁZKY	
			MĚŘÍTKO	1:250
			ČÁST DOKUM.	Č. VÝKRESU
			C.1	4