


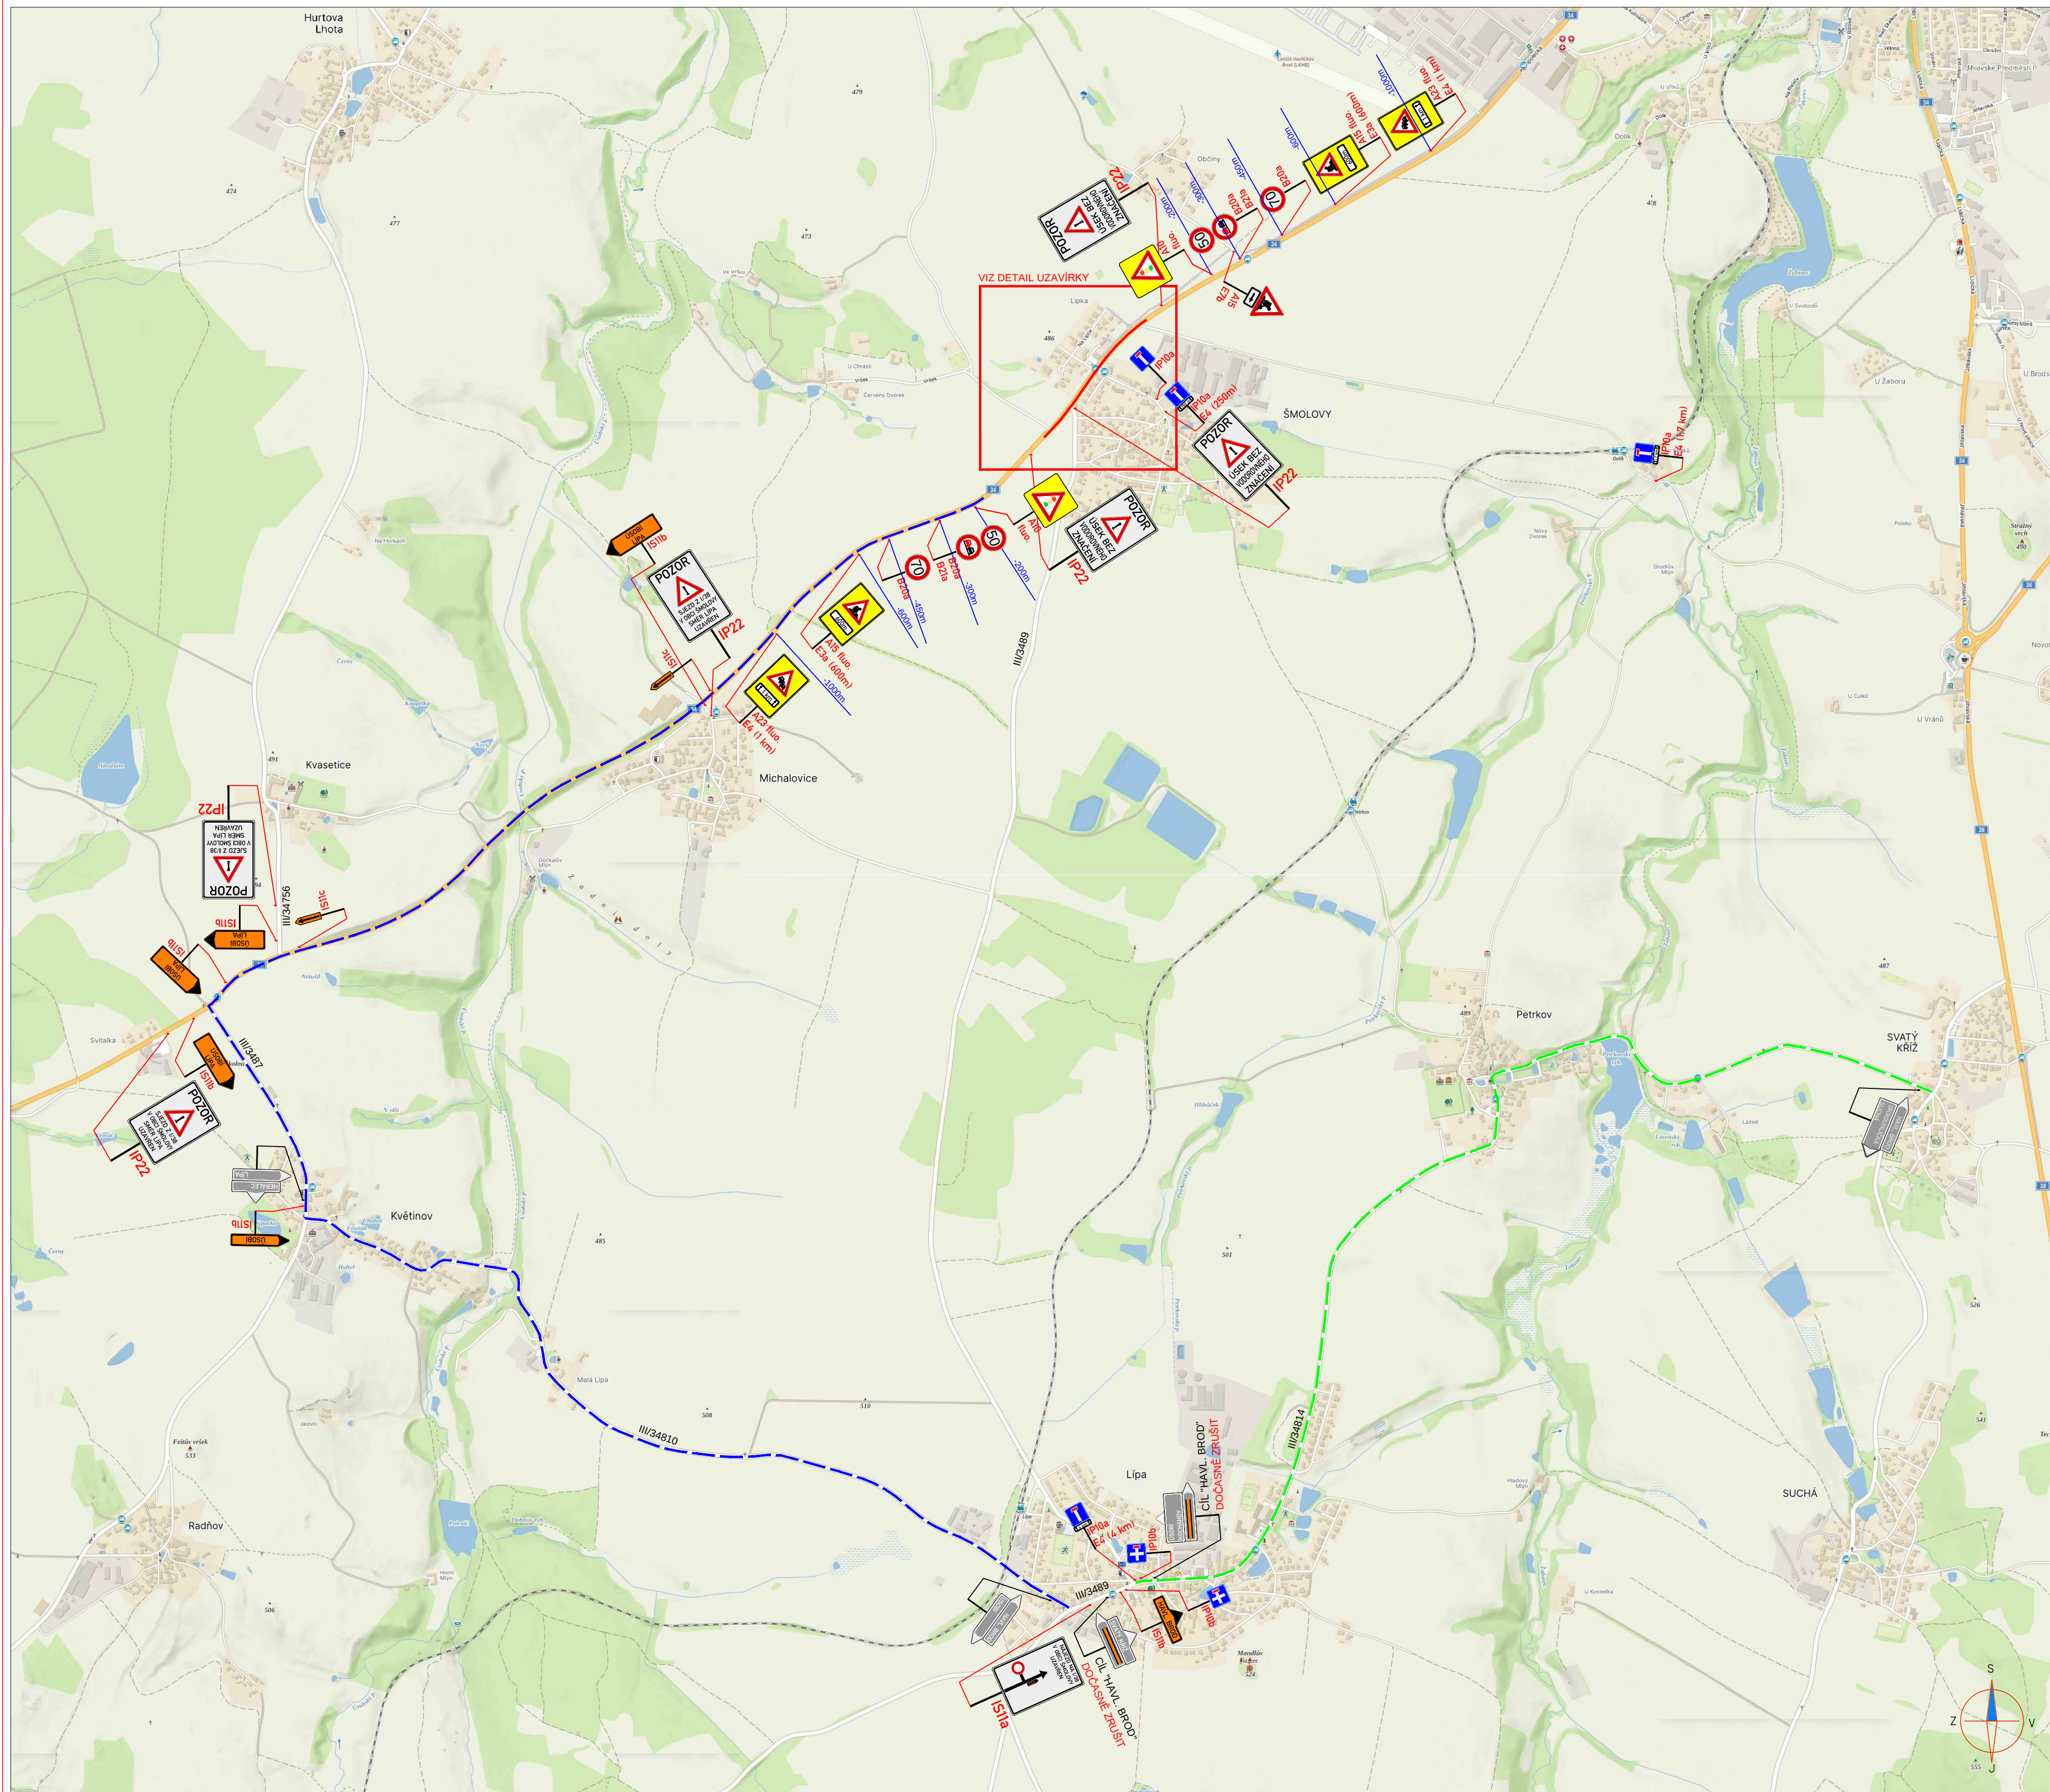

DETAIL UZAVÍRKY




LEGENDA:


	PŘECHODNÉ DOPRAVNÍ ZNAČENÍ		PRACOVNÍ MÍSTO
	STÁVAJÍCÍ DOPRAVNÍ ZNAČENÍ		TEXT DODATKOVÉ TABULKY
	STÁVAJÍCÍ DOPRAVNÍ ZNAČENÍ DOČASNĚ ZRUŠENÉ		JEDNOSMĚRNÁ OBJÍZDNÁ TRASA

POZNÁMKY:

- Umístění přechodného dopravního značení dle TP E 86 (Zásady pro označování pracovních míst na pozemních komunikacích)
- Stávající dopravní značení v rozporu s přechodnou úpravou provozu bude smazáno (dotknout se nebudou)
- V případě zájmu do vozovky - do konkrétní úpravy provozu při provozu bude obsluhováno umístěním dopravního značení A7a

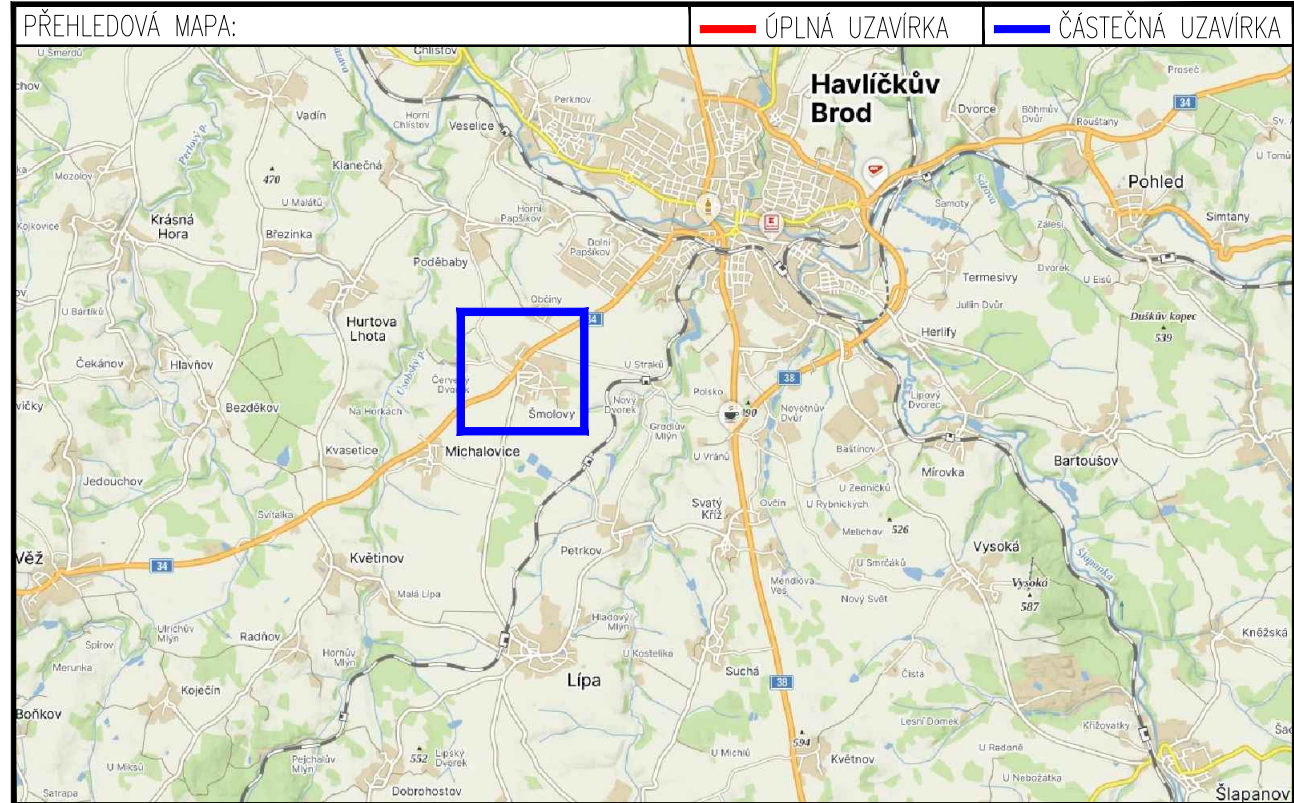

ETAPA 1

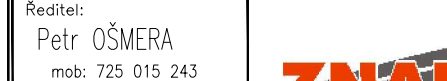ZNAKOM s.r.o. - DĚLNICKÁ 117/176, 672 01 BRNO, IČ: 262 564 11, IČ DPH: 552 153 710, E-MAIL: ZNAKOM@ZNAKOM.CZ, WEB: WWW.ZNAKOM.CZ				
Návrhová skupina: Karel HAVAN	Členové skupiny: Petr BEJVAL	Projektant: Petr OSMEKA		
Projekt: Petr BEJVAL	Projekt: Petr BEJVAL	Projekt: Petr BEJVAL		
Místo: HAVLÍČKŮV BROD, ŠMOLOVY	Číslo zak.: 26210920			
Stavba: I/34	Formát: 594x1650			
Stavba: Úprava: KM 114,405 - KM 114,905	Datum: 2.8.2020			
Acce: I/34 ŠMOLOVY - OPRAVA AŽV	Číslo přílohy: 1			
Obsah: PŘECHODNÉ DOPRAVNÍ ZNAČENÍ				