

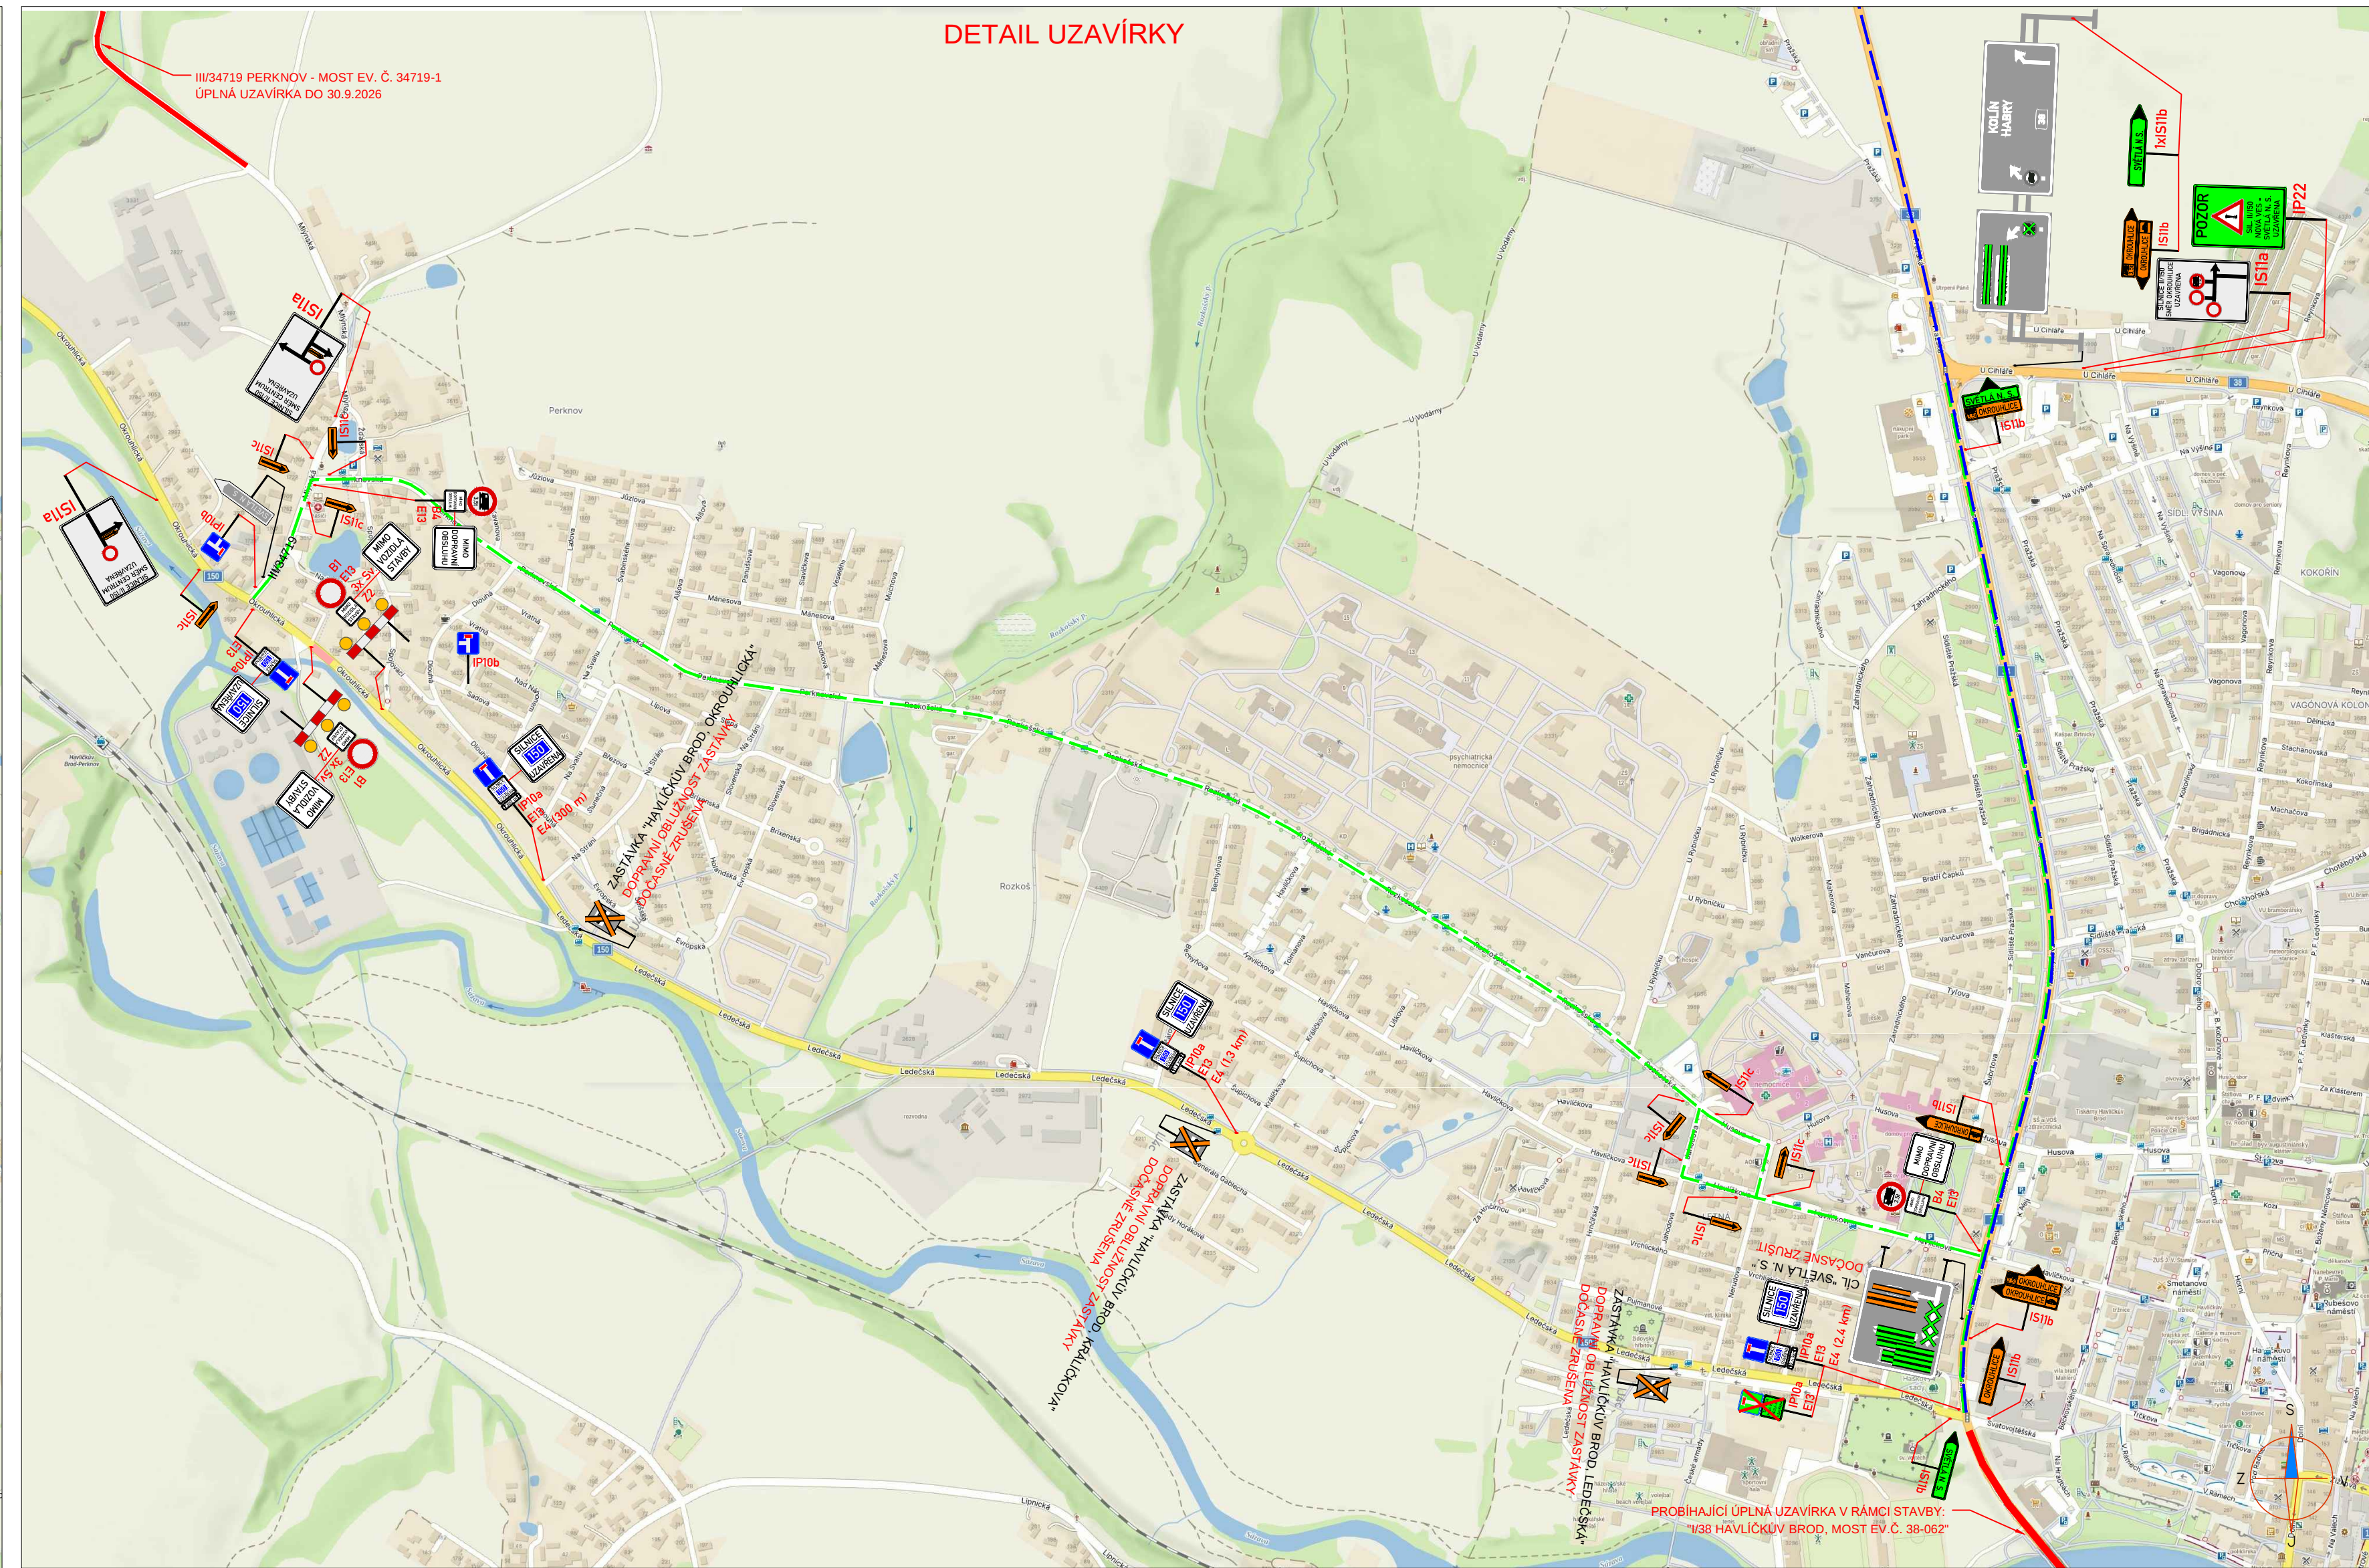


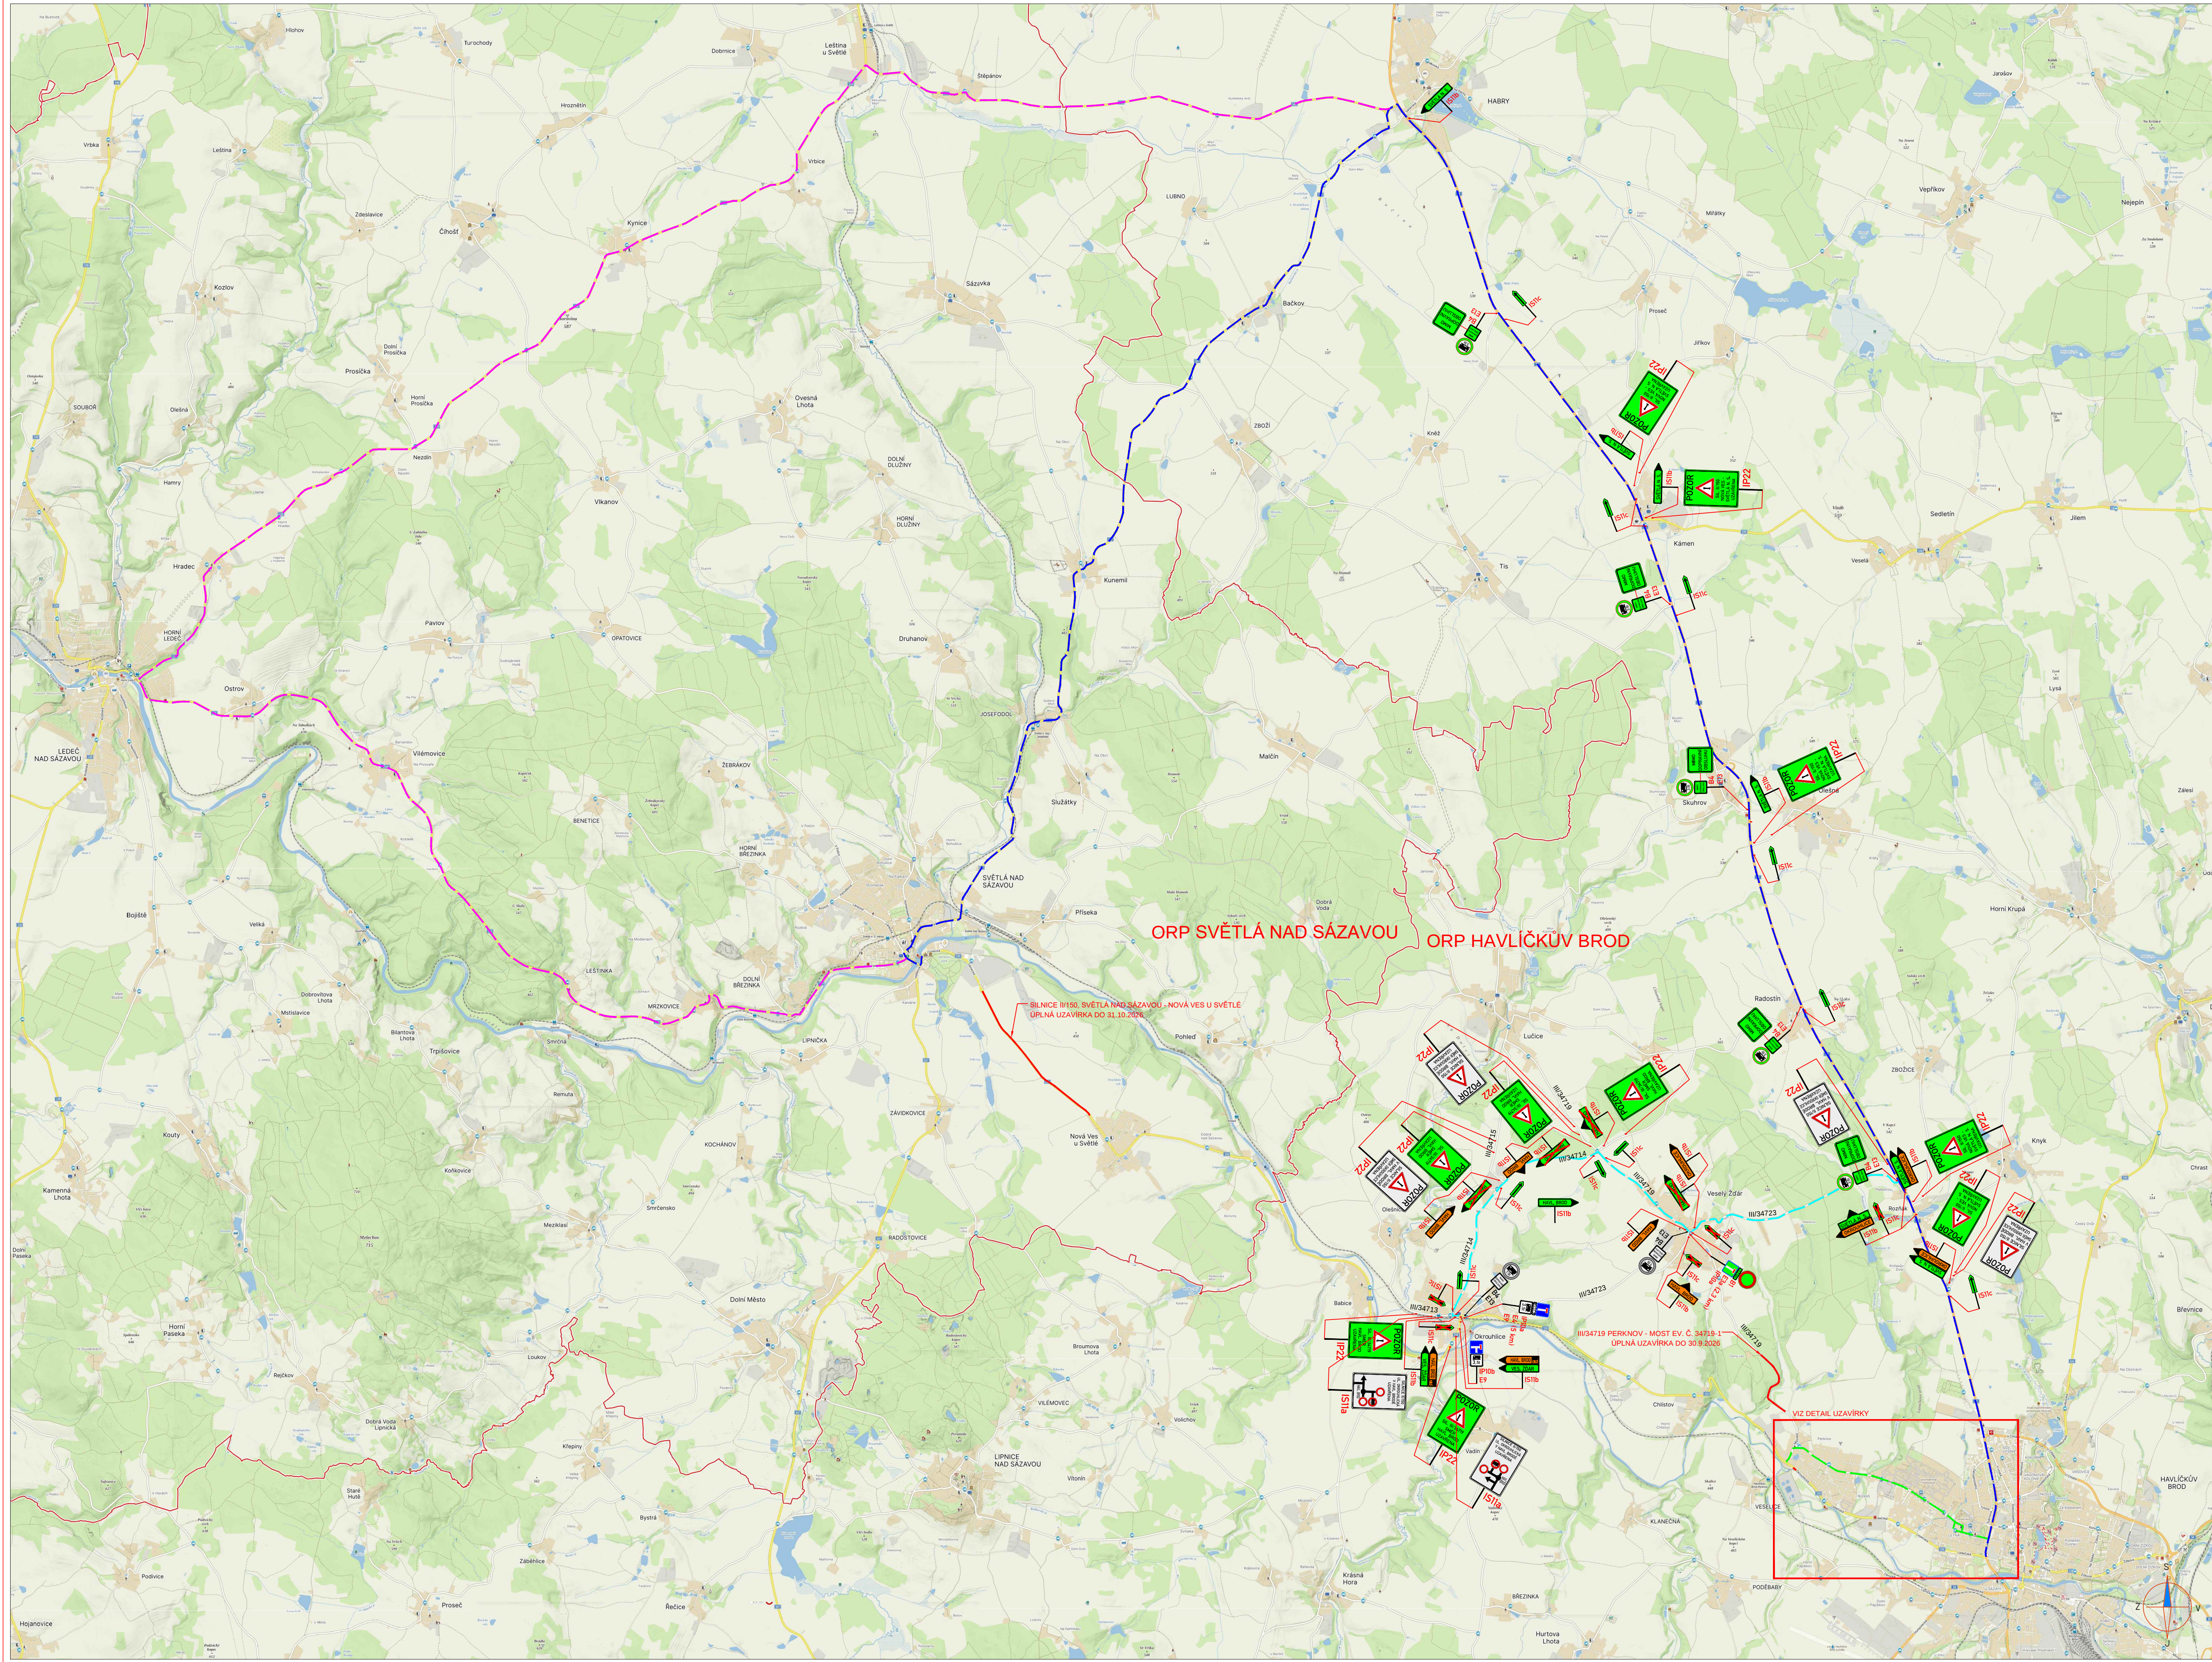

	NOVÉ PŘECHODNÉ DOPRAVNÍ ZNAČENÍ		PRACOVNÍ MÍSTO
	STANOVENÉ PŘECHODNÉ DOPRAVNÍ ZNAČENÍ		OBJÍZDNÁ TRASA PRO VOZIDLA DO 3,5t (HAVL. BROD - OKROUHICE)
	STÁVAJÍCÍ DOPRAVNÍ ZNAČENÍ		OBJÍZDNÁ TRASA PRO VOZIDLA NAD 3,5t (HAVL. BROD - OKROUHICE)
	STÁVAJÍCÍ DOPRAVNÍ ZNAČENÍ DOČASNÉ ZRUŠENÉ		OBJÍZDNÁ TRASA PRO VOZIDLA DO 12t (HAVL. BROD - SVĚTLÁ N. S.)
			JÍZ. STANOVENÁ V RÁMCI STAVBY SILNICE II/150, SVĚTLÁ NAD SÁZAVOU - NOVÁ VES U SVĚTLÉ
			OBJÍZDNÁ TRASA PRO VOZIDLA NAD 12t (HAVL. BROD - SVĚTLÁ N. S.)
			JÍZ. STANOVENÁ V RÁMCI STAVBY SILNICE II/150, SVĚTLÁ NAD SÁZAVOU - NOVÁ VES U SVĚTLÉ

POZNÁMKA:
- Umístění přechodného dopravního značení dle TP 6 66 (Zásady pro označování pracovních míst na pozemních komunikacích)
- Stávající dopravní značení v rozsahu s přechodnou úpravou provozu bude zneplatněno šikmým nebo zakřiveným.
- V případě zájmu do vozovky - do korektní úpravy povrchu při provozu bude dočasně umístěno dopravní značení A7a

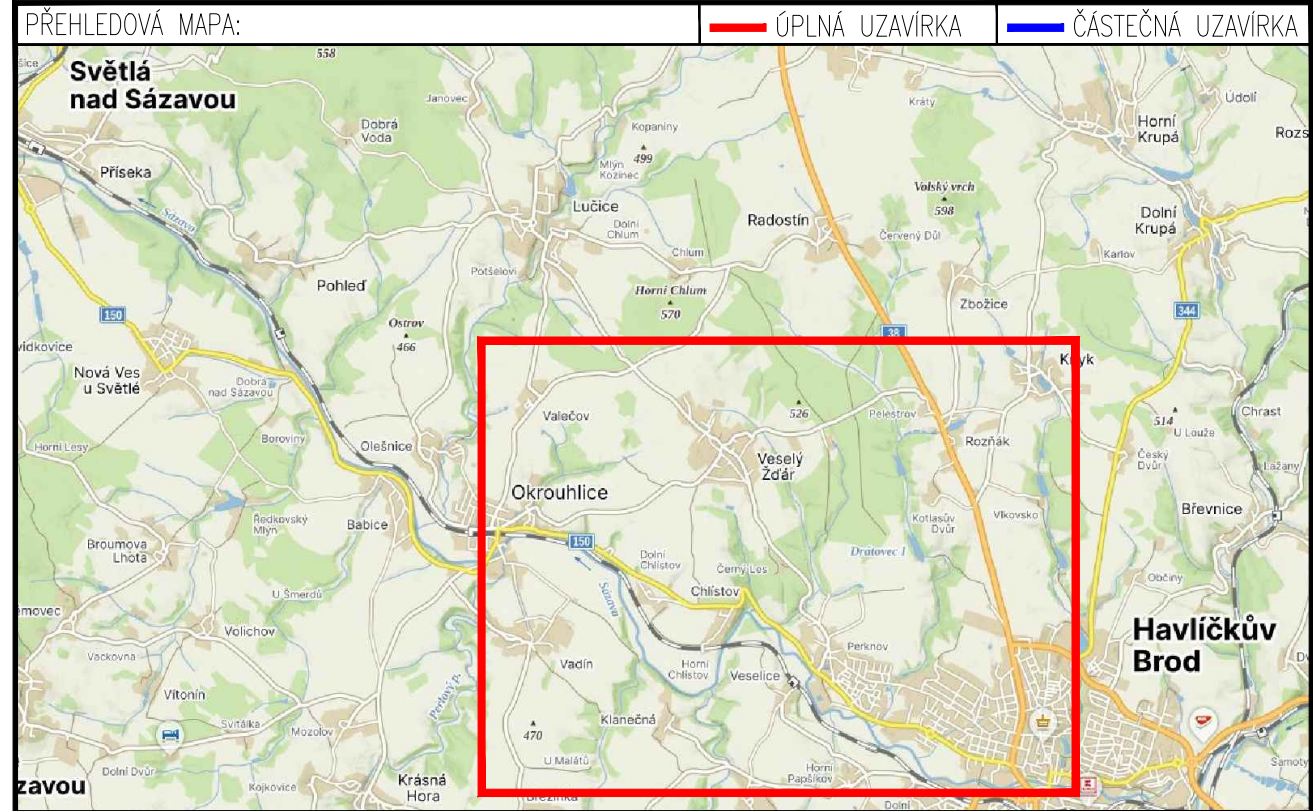

ZNAKOM s.r.o. - OLOMOUČKA 1177/178, 627 08 BRNO, IČO: 2626 4641, TEL.: +420 602 332 710, E-MAIL: ZNAKOM@ZNAKOM.CZ, WEB: WWW.ZNAKOM.CZ			
Vypracoval: Karel HANÁK	Zpracoval projekt: Karel HANÁK	Revizoval: Petr OŠMERA	
podpis:	podpis:	podpis: 729 015 243	
Technická kontrola: Petr BEJVALD	kontrola projekt: Petr BEJVALD	podpis: 729 015 243	
podpis:	podpis:	podpis: 729 015 243	
Místo: Svítlá nad Sázavou	Havlíčkův Brod	Číslo zak.: 22200588	
Staničení: 1/150	Formát: 594x1490		
Ákce: KANALIZACE A PŘELOŽKA KANALIZACE UL. OKROUHICKÁ - HAVLÍČKŮV BROD	Datum: 11.8.2026		
Obsah: PŘECHODNÉ DOPRAVNÍ ZNAČENÍ			1