



ZÁSTUPCI PČR POŽADUJÍ PŘI REALIZACI ÚSEKU 9 A PRAVDĚPODOBNĚ I PŘI REALIZACI ÚSEKU 8 (TZN. ÚSEKŮ NEJBLIŽE MĚSTU HAVLÍČKŮV BROD) ŘÍDIT DOPRAVU V TOMTO ÚSEKU POVĚŘENÝMI OSOBAMI, A TO V RÁMCI DNE A V DOPRAVNĚ NEJVÍCE EXPONOVANÝCH ČASECH (PRAVDĚPODOBNĚ V RANNÍCH A ODPOLEDNÍCH ŠPIČKÁCH). TYTO ČASY BUDOU STANOVENY NA POKYN PČR DI HAVLÍČKŮV BROD. TENTO KROK BUDE OBŇAŠET VYPNUTÍ STÁVAJÍCÍHO SSZ V PROSTORU KŘIŽOVATKY UL. PRAŽSKÁ x UL. U CIHLÁŘE., COŽ NENÍ ŘEŠENO V ZADÁVACÍ DOKUMENTACI STAVBY

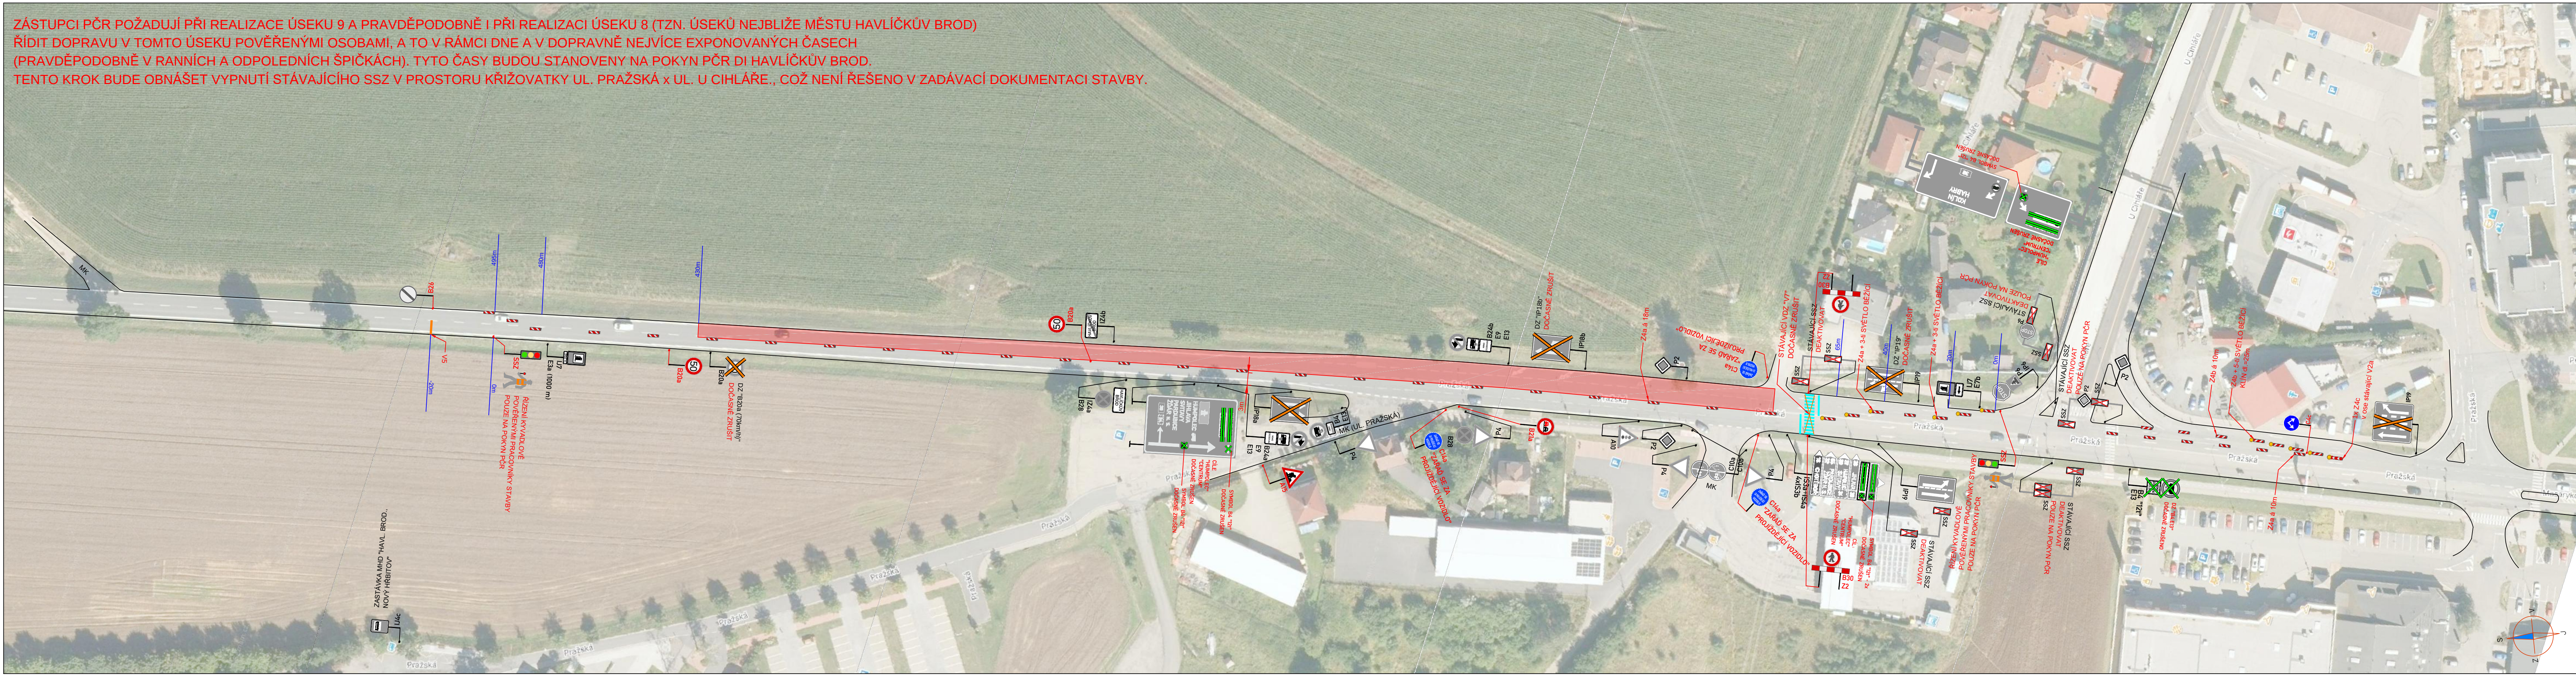

| LEGENDA:   |                                                |
|---|------------------------------------------------|
|  <b>A15</b>   | PŘECHODNÉ DOPRAVNÍ ZNAČENÍ                     |
|  <b>IP4</b>   | STÁVAJÍCÍ DOPRAVNÍ ZNAČENÍ                     |
|  <b>IP4</b>   | STÁVAJÍCÍ DOPRAVNÍ ZNAČENÍ<br>DOČASNÉ ZPRUŠENÉ |
| <b>POZNÁMKA:</b><br>- Umístění přechodného dopravního značení dle TP č.66 (Zásady pro označování pracovních míst na pozemních komunikacích)<br>- Stávající dopravní značení v rozporu s přechodnou úpravou provozu bude zneplatněno škrtnutím nebo zakryto. |                                                |
|   | PRACOVNÍ MÍSTO                                 |
|   | TEXT DODATKOVÉ TABULKY                         |

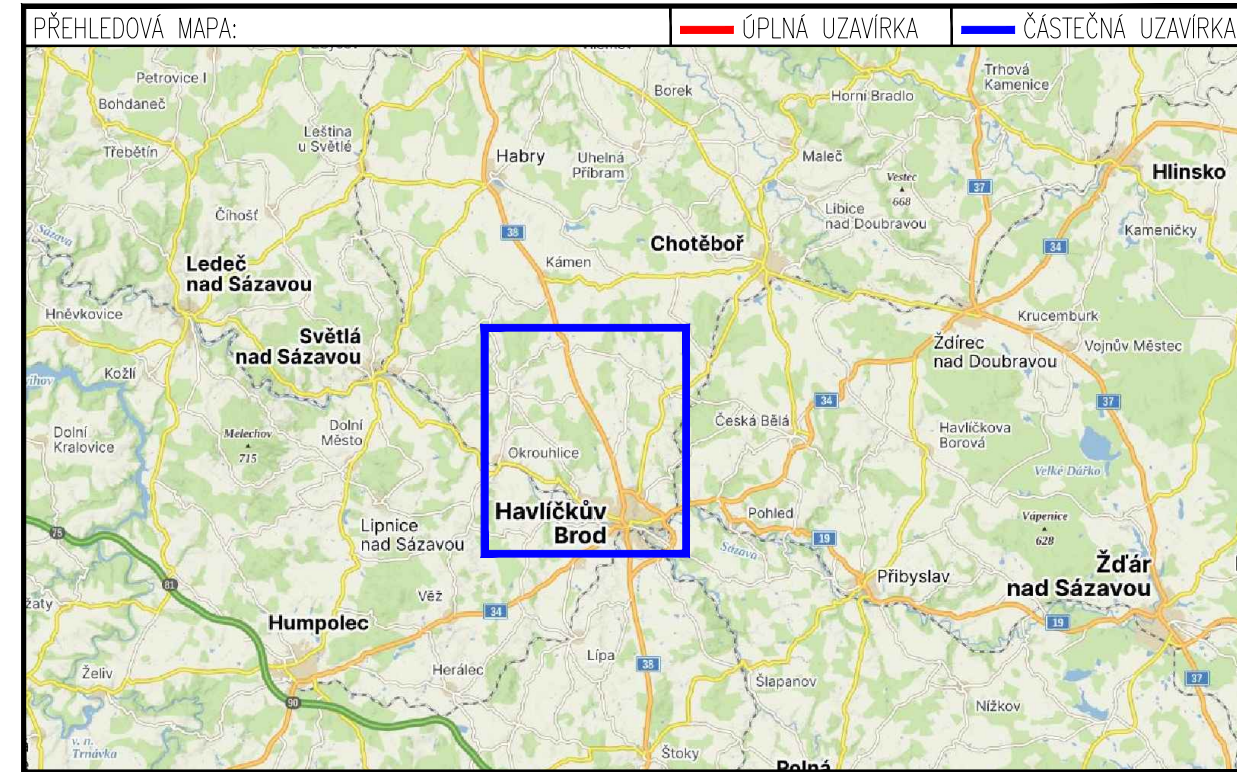

|   |  |   |  |   |  |                                                                                     |  |                                                        |  |
|---|--|---|--|---|--|-------------------------------------------------------------------------------------|--|--------------------------------------------------------|--|
| ZNAKOM s.r.o. – OLMOUČKA 1177/178, 627 00 BRNO, IČO: 2826 4641, TEL.: +420 602 332 710, E-MAIL: ZNAKOM@ZNAKOM.CZ, WEB: WWW.ZNAKOM.CZ<br>Vypracoval: Karel HANÁK<br>podpis:  |  | Zodpovědný projektant: Karel HANÁK<br>podpis:  |  | Ředitel: Petr OŠMERA<br>mob: 725 015 243<br>podpis:  |  |  |  | ZNAKOM s.r.o., OLMOUČKA 1177/178, SLATINA, 627 00 BRNO |  |
| Technická kontrola: Petr BEDNAR<br>podpis:   |  | Vedoucí projektant: Petr BEDNAR<br>podpis:     |  | podpis:                                              |  |  |  | ZNAKOM s.r.o., OLMOUČKA 1177/178, SLATINA, 627 00 BRNO |  |

|                                                                                                 |  |   |  |           |  |
|-------------------------------------------------------------------------------------------------|--|---|--|-----------|--|
| Kraj: VYSOČINA<br>Okres: HAVLÍČKŮV BROD<br>Investor: ŘEDITELSTVÍ SILNIC A DÁLNIC s. p.<br>Akce: |  | Čís. zakázky: 26Z10900<br>Čís. revize: 00<br>Datum: 06/2026<br>Formát: 297x1310<br>Měřítko: —<br>Stupeň: |  | Souprava: |  |
| Objekt: I/38 SKUHROV - HAVLÍČKŮV BROD                                                           |  | RDS   |  | Souprava: |  |
| Příloha: ETAPA 3A (ÚSEK 9 VLEVO)<br>DETAIL UZAVÍRKY                                             |  | Čís. přílohy: 5.3                                                                                        |  | Souprava: |  |