



ZÁSTUPCI PČR POŽADUJÍ PŘI REALIZACI ÚSEKU 9 A PRAVDĚPODOBNĚ I PŘI REALIZACI ÚSEKU 8 (TZN. ÚSEKŮ NEJBLIŽE MĚSTU HAVLÍČKŮV BROD) ŘIDIT DOPRAVU V TOMTO ÚSEKU POVĚŘENÝMI OSOBAMI, A TO V RÁMCI DNE A V DOPRAVNĚ NEJVÍCE EXPONOVANÝCH ČASECH (PRAVDĚPODOBNĚ V RANNÍCH A ODPOLEDNÍCH ŠPIČKÁCH). TYTO ČASY BUDOU STANOVENY NA POKYN PČR DI HAVLÍČKŮV BROD. TENTO KROK BUDE OBNÁŠET VYPNUTÍ STÁVAJÍCÍHO SSZ V PROSTORU KŘIŽOVATKY UL. PRAŽSKÁ x UL. U CIHLÁŘE., COŽ NENÍ ŘEŠENO V ZADÁVACÍ DOKUMENTACI STAVBY.

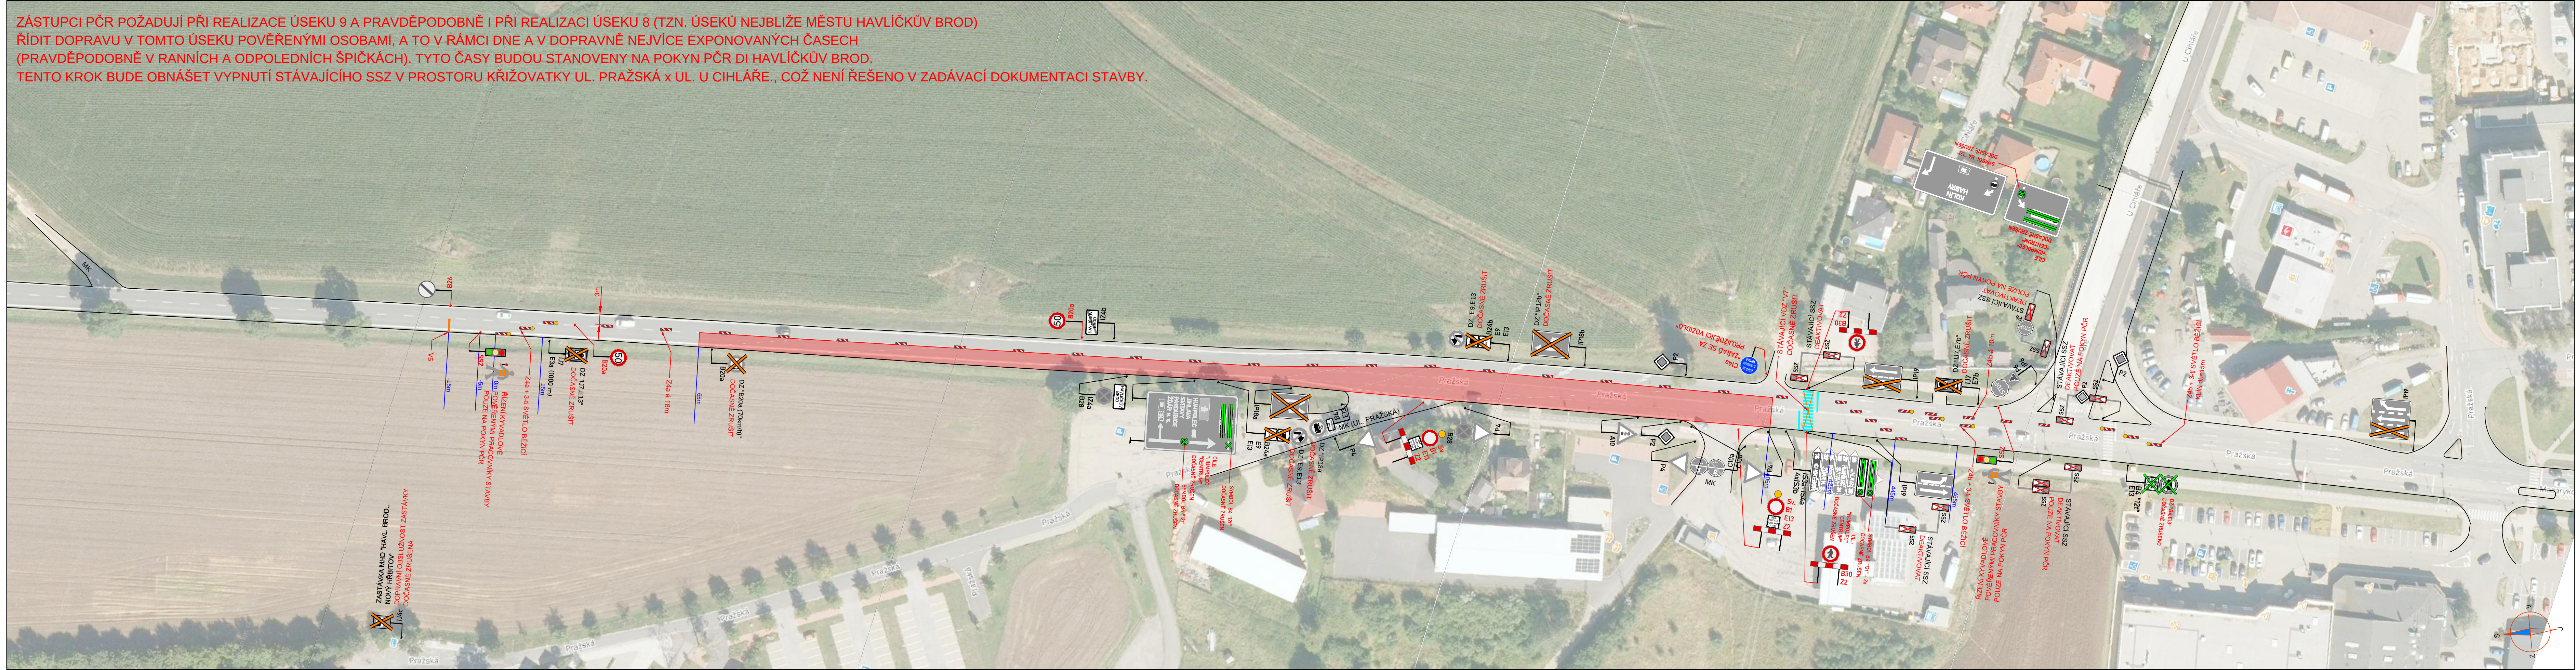

LEGENDA:

 PŘECHODNÉ DOPRAVNÍ ZNAČENÍ	 PRACOVNÍ MÍSTO
 STÁVAJÍCÍ DOPRAVNÍ ZNAČENÍ	 TEXT DODATKOVÉ TABULKY
 STÁVAJÍCÍ DOPRAVNÍ ZNAČENÍ DOČASNĚ ZRUŠENÉ	

POZNÁMKA:
- Umístění přechodného dopravního značení dle TP 6.66 (Zásady pro označování pracovních míst na pozemních komunikacích)
- Stávající dopravní značení v rozporu s přechodnou úpravou provozu bude zneplatněno škrtnutím nebo zakrytím.

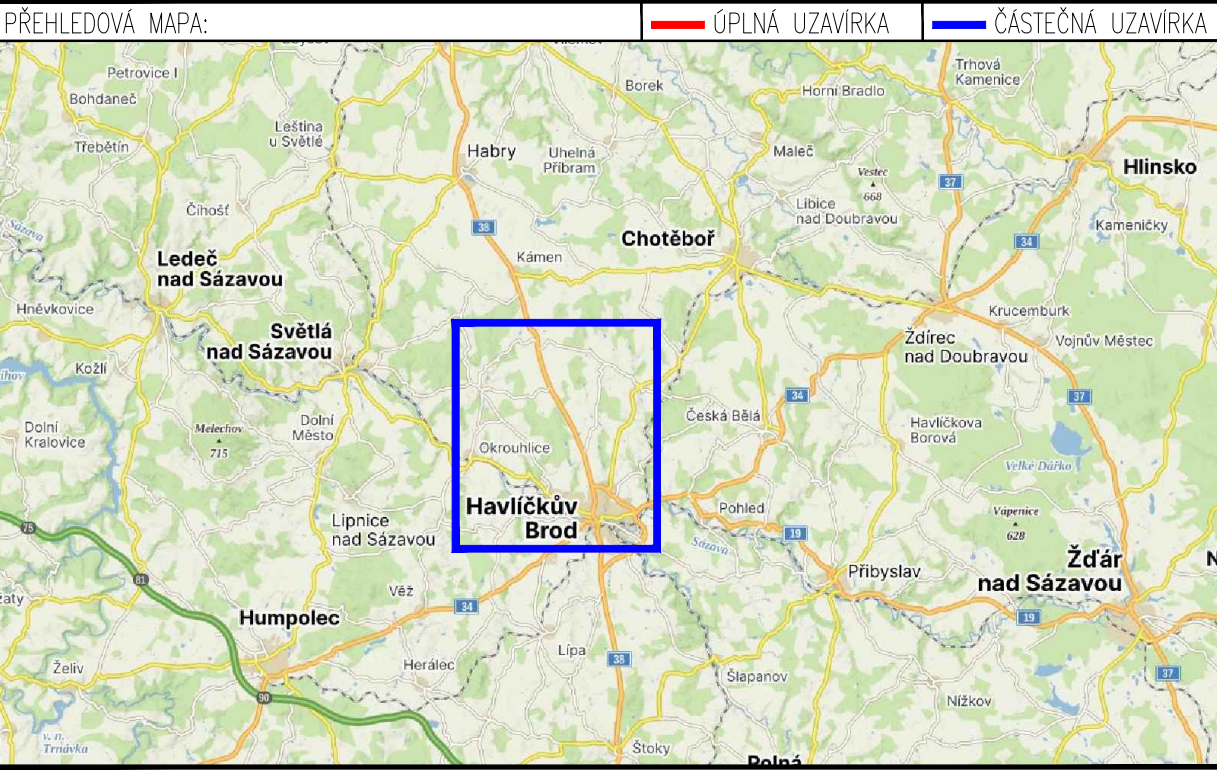

ZNAKOM s.r.o. – OLOMOUCKÁ 1177/178, 627 00 BRNO, IČO: 2626 4641, TEL.: +420 602 332 710, E-MAIL: ZNAKOM@ZNAKOM.CZ, WEB: WWW.ZNAKOM.CZ			
Vypracoval: Karel HANÁK podpis:	Zodpovědný projektant: Karel HANÁK podpis:	Redigoval: Petr OŠMERA mob: 725 015 243 podpis:	 ZNAKOM s.r.o., OLOMOUCKÁ 1177/178, SLATINA, 627 00 BRNO
Technická kontrola: Petr BEDNÁŘ podpis:	Vešoucí projektant: Petr BEDNÁŘ podpis:		

Kraj:	VYSOČINA	Čís. zakázky:	26Z10900
Okres:	HAVLÍČKŮV BROD	Čís. revize:	00
Investor:	ŘEDITELSTVÍ SILNIC A DÁLNIC s. p.	Datum:	06/2026
Akce:		Formát:	297x1310
Objekt:	I/38 SKUHROV - HAVLÍČKŮV BROD	Měřítko:	—
Příloha:	ETAPA 3B (ÚSEK 9 VPRAVO) DETAIL UZAVÍRKY	Stupeň:	RDS
		Čís. přílohy:	6.3