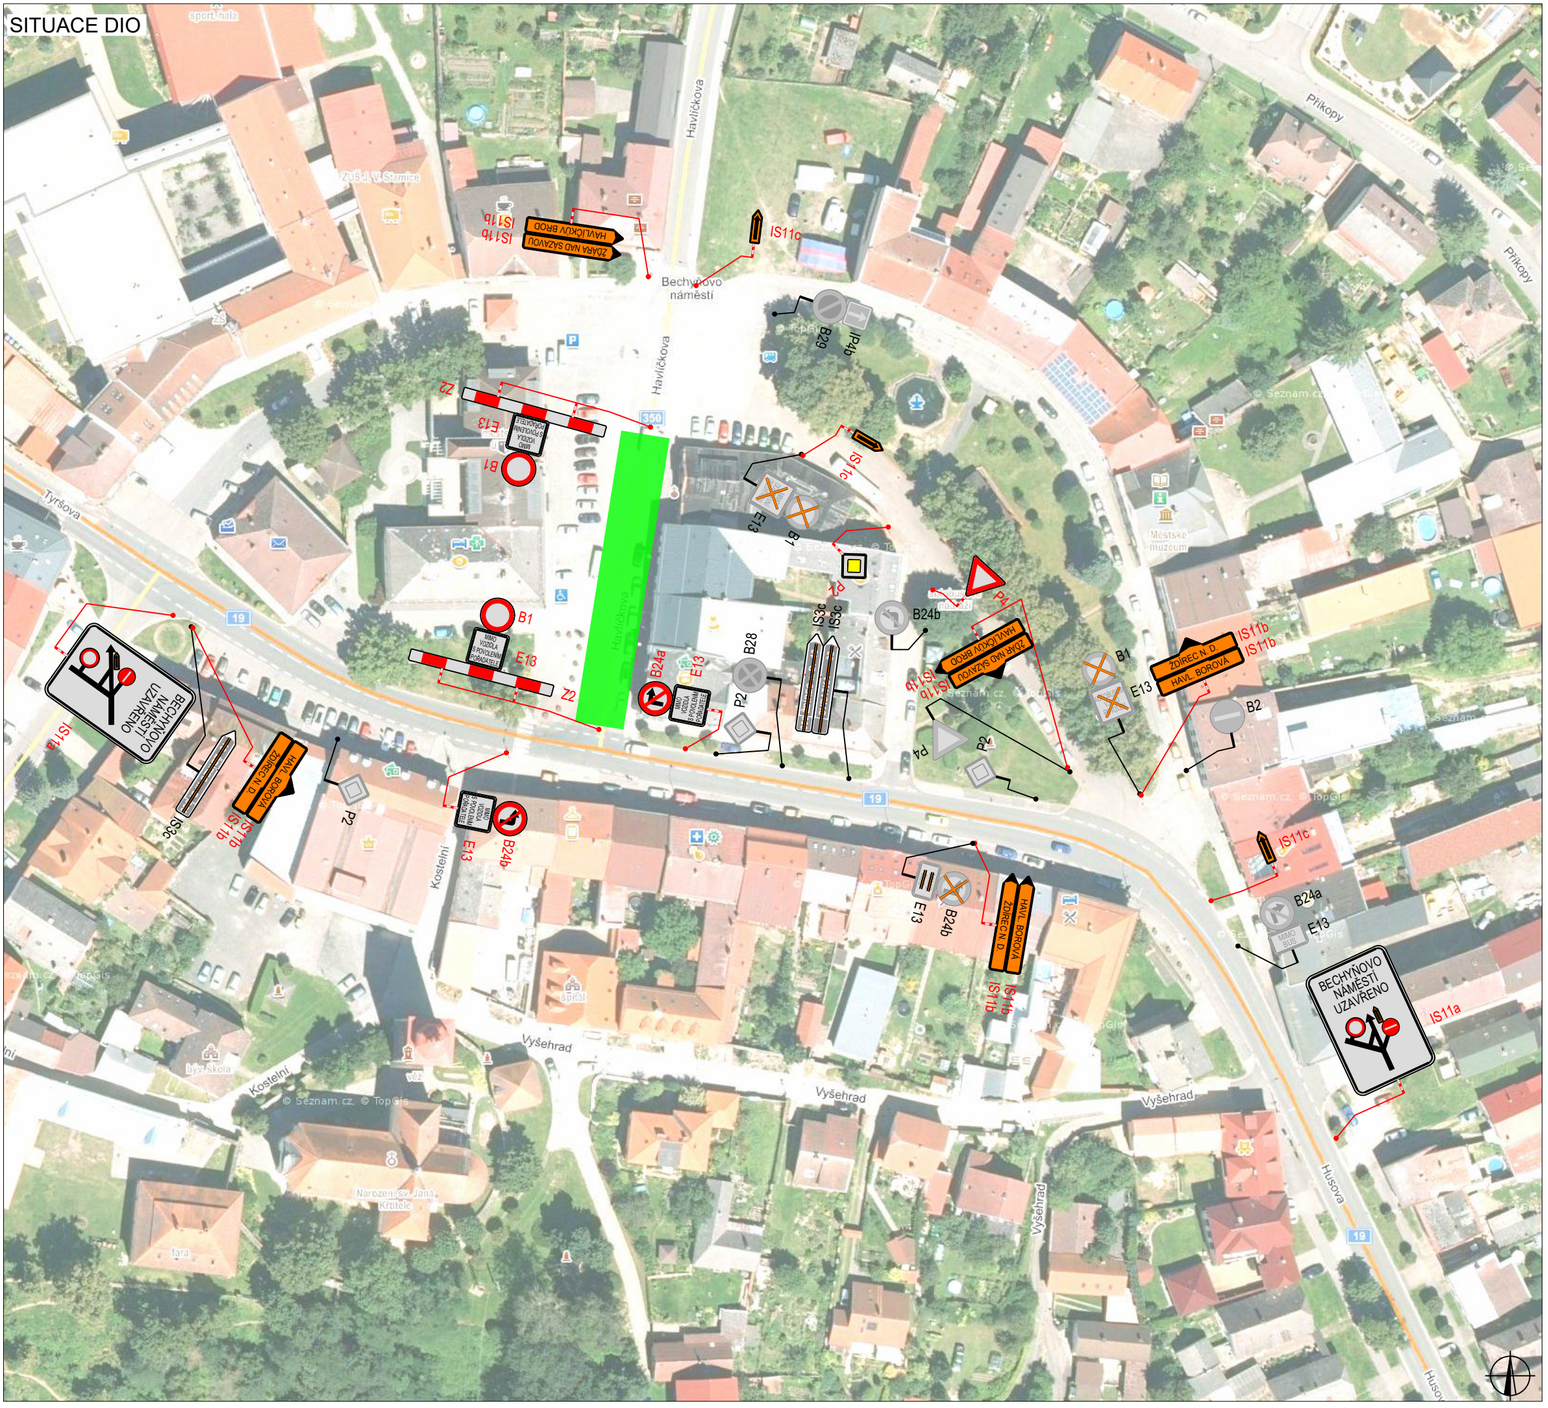
SITUACE DIO


Havlíčkova
Přikopy
Bechyňovo náměstí
Tyršova
Kostelní
Vyšehrad
Husova
