
Humpolecká 254
Humpolecká
Sázava
U SÁZAVY
České armády
U Panských
Sázavská
Na Bojišti
34
Lipnická
Dvořácká
Tomanova
Švermova
Čechova
Kpt. Jaroše
Na Struži
U Pily
Na Tišině
0
25
50
75
m
© Seznam.cz, a.s., 2026 a další

Tento dokument je součástí systému TP online. Byl vytvořen v elektronické podobě jako jediný autentický dokument.

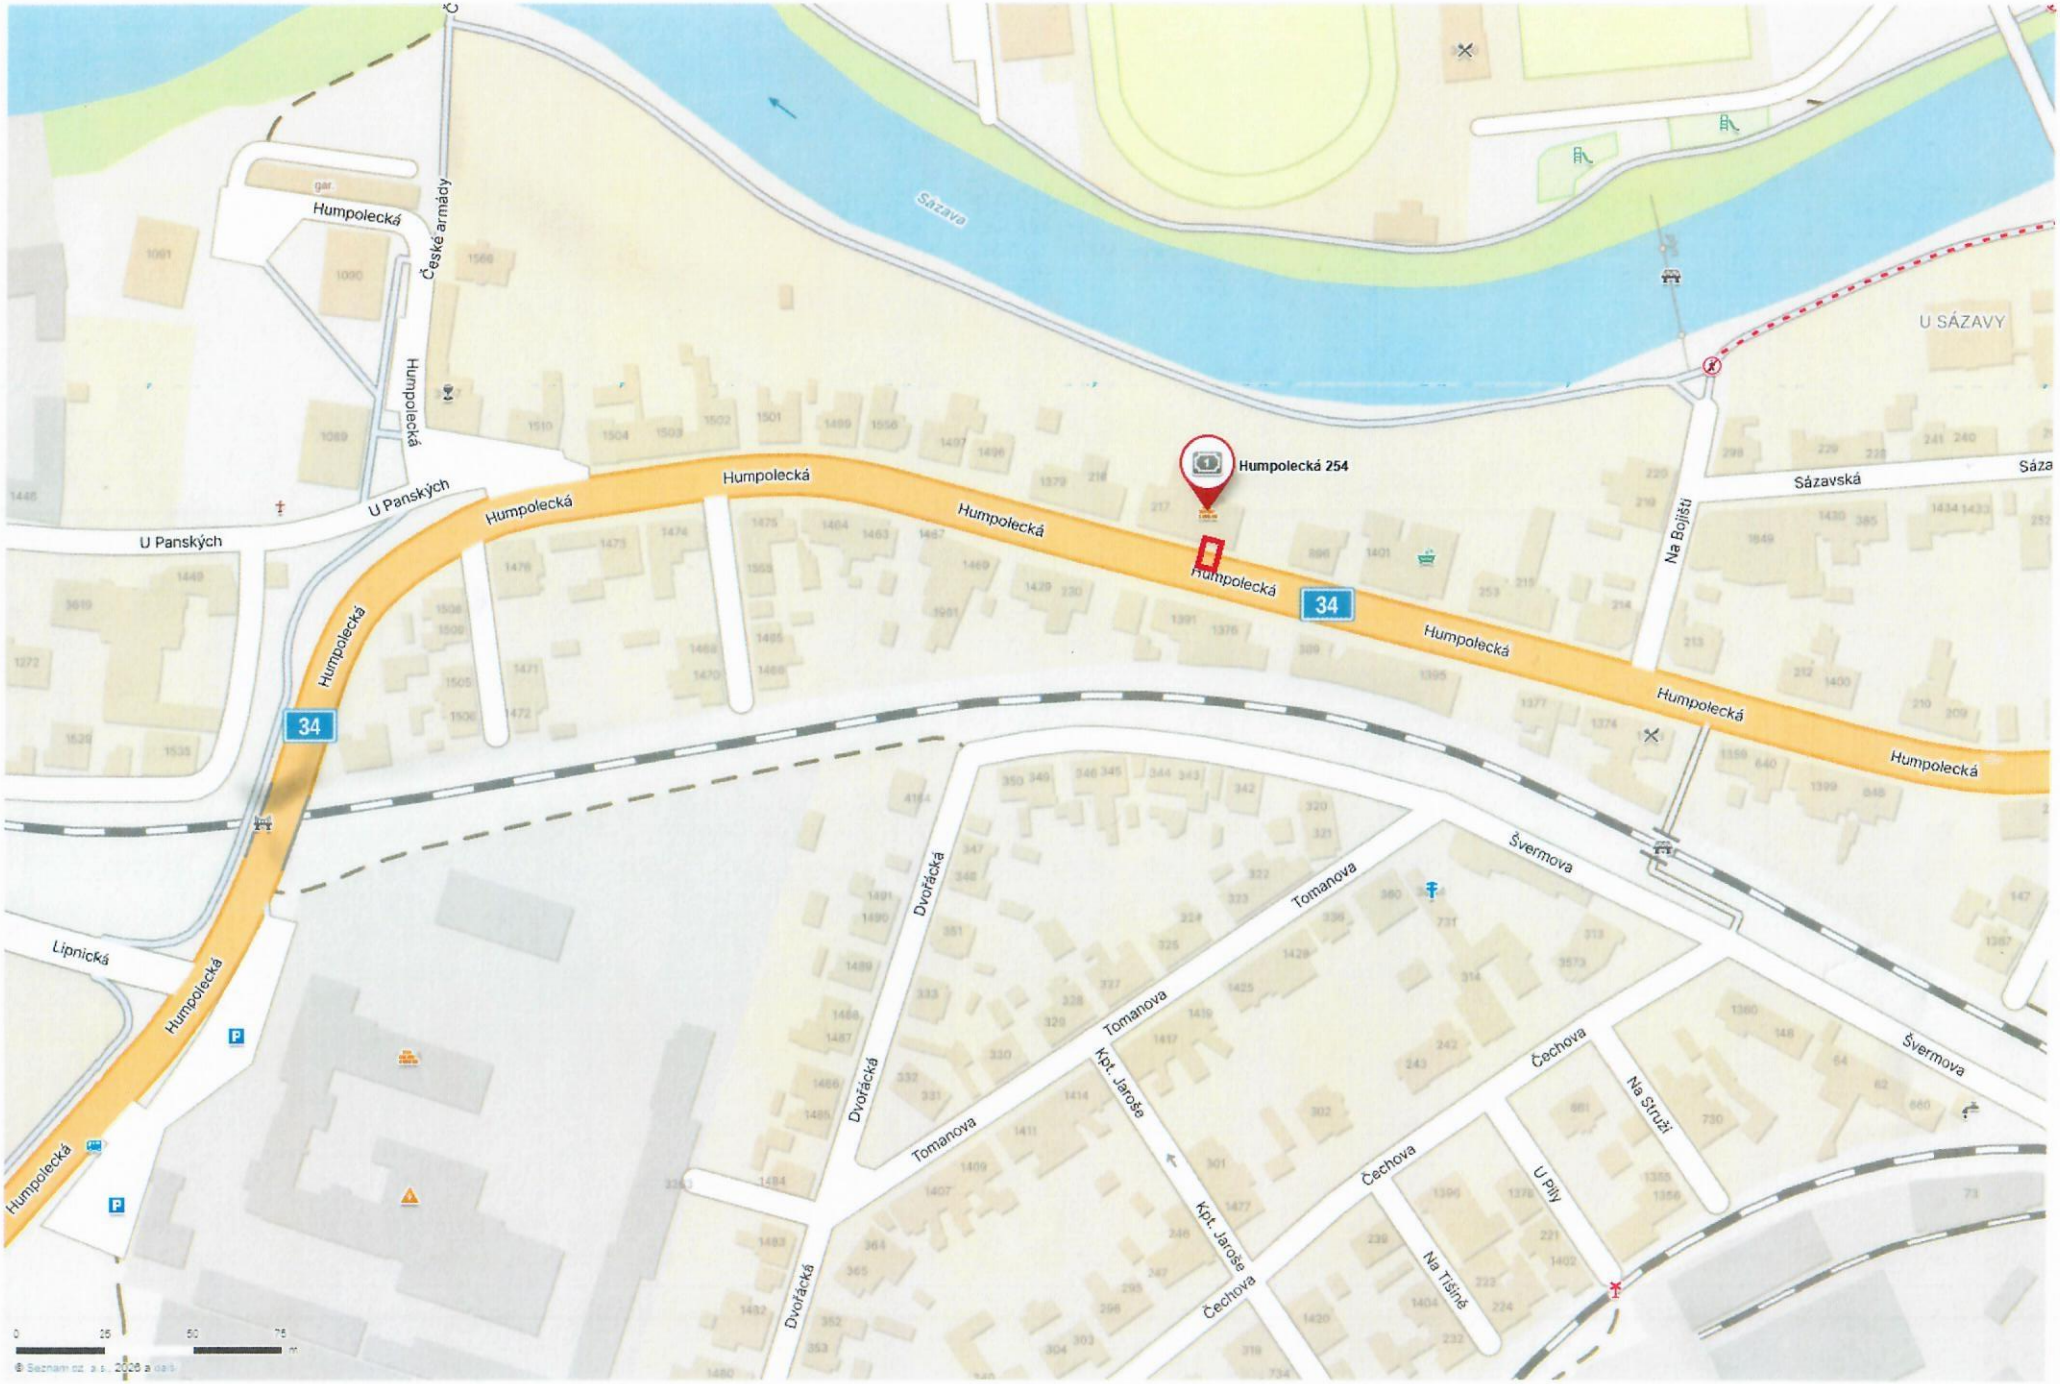


# Schéma B/17

**Standardní pracovní místo na chodníku, stezce pro cyklisty nebo stezce pro chodce a cyklisty.**

podélné uzávěry
dle hloubky výkopu zábranou nebo zábradlím

červená výstražná světla typu 3, podélný odstup do 50 m

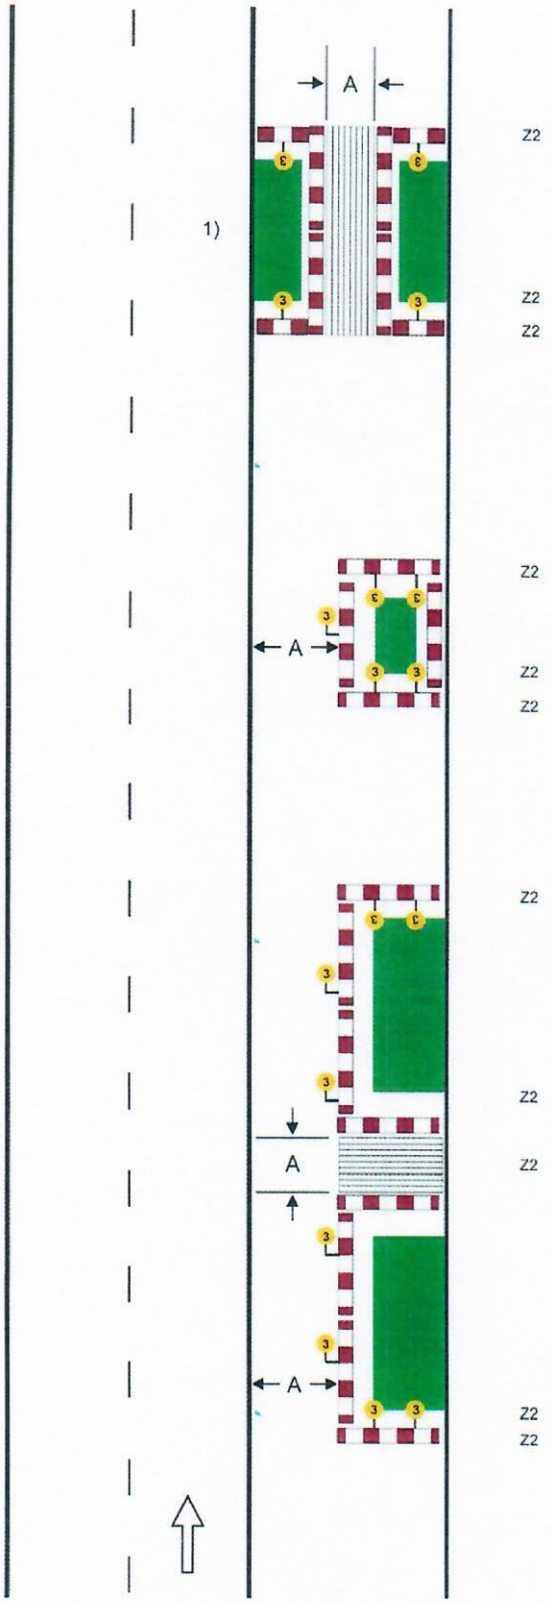příčné uzávěy
dle hloubky výkopu zábranou nebo zábradlím

minimálně jedno červené jednostranné výstražné světlo typu 3 na každé uzávěře

hodnota A
min. 1,5 m nebo šířka stávajícího chodníku nebo stezky

1) *označení pracovního místa na vozovce podle schémat B/1, B/2, B/4 až B/6, B/8, B/9, B/12 až B/14.3*