

Legenda

Vymezení územních částí

- Správní hranice obvodu obce s rozšířenou působností
- Správní hranice obce
- Hranice katastrálního území
- Zastavěné území

Limity environmentálního pilíře

a) Ochrana přírody a krajiny

- CHKO Žďárské vrchy
- Ochranné pásmo CHKO Žďárské vrchy
- Maloplošná zvláště chráněná území
- Ochranné pásmo maloplošného zvláště chráněného území
- Významný krajinný prvek - registrovaný
- Natura 2000 - Evropsky významné lokality
- Památný strom, stromořadí, skupina památných stromů
- Nadregionální biocentrum
- Nadregionální biokoridor
- Ochranné pásmo nadregionálního biokoridoru
- Regionální biocentrum
- Regionální biokoridor
- Lokální biocentrum
- Lokální biokoridor
- Mиграčné významné území
- Lokality chráněných druhů a biotopů

b) Hydrologie a geologie

- Vodní plochy a toky včetně manipulačního pásma
- Chráněná oblast přirozené akumulace vod
- Zranitelná oblast
- Záplovové území Q₁₀₀ včetně aktivní zóny záplavového území
- Chráněné ložiskové území
- Ložisko nerostných surovin
- Poddolované území - plošné
- Poddolované území - bodové
- Dobývací prostor
- Odval

c) Půdní fond

- Zemědělská půda I. a II. třídy ochrany
- Investice do půdy - líniové
- Investice do půdy - plošné
- Plochy PUPFL
- Ochranné pásmo PUPFL

Limity pilíře soudržnosti společnosti obyvatel

a) Ochrana kulturních hodnot

- Národní nemovitá kulturní památka
- Ochranné pásmo národní nemovitě kulturní památky
- Nemovitá kulturní památka
- Městské a vesnické památkové zóny
- Území s archeologickými nálezky

b) Bezpečnost území

- Ochranné pásmo hřbitovů a krematorií
- Zóna havarijního plánování
- Objekt důležitý pro obranu státu včetně ochranného pásma
- Objekt důležitý pro plnění úkolů Policie České republiky


Limity hospodářského pilíře

a) Dopravní infrastruktura a její ochrana

- Dálnice
- Silnice I. třídy
- Ochranné pásmo dálnic a silnic I. třídy
- Silnice II. a III. třídy včetně ochranného pásma
- Železniční dráha celostátní
- Železniční dráha regionální
- Ochranné pásmo železniční dráhy
- Ochranné pásmo letiště
- Ochranné hlukové pásmo letiště Čáslav

b) Technická infrastruktura a její ochrana

- Vodovodní řady včetně ochranného pásma
- Vodní zdroj včetně ochranného pásma I. stupně
- Ochranná pásma vodních zdrojů II. a III. stupně a nezařazená
- Čerpací stanice vodovodu
- Úprava vody včetně ochranného pásma
- Vodojem včetně ochranného pásma
- Kanalizační řady včetně ochranného pásma
- Čerpací stanice kanalizace
- Čistírna odpadních vod
- Plynovod VVTL včetně ochranného pásma
- Bezpečnostní pásmo VVTL plynovodu
- Plynovod VTL včetně ochranného a bezpečnostního pásma
- Plynovod STL včetně ochranného a bezpečnostního pásma
- Stanice katodové ochrany plynovodu včetně ochranného a bezpečnostního pásma
- Regulační stanice plynovodu včetně ochranného a bezpečnostního pásma
- Tlakový ventil plynovodu včetně ochranného a bezpečnostního pásma
- Ropovod
- Ochranné pásmo ropovodu
- Produktovod
- Ochranné pásmo produktovodu
- Stanice katodové ochrany produktovodu včetně ochranného a bezpečnostního pásma
- Technologický objekt zásobování jinými produkty
- Ochranné pásmo technologického objektu zásobování jinými produkty
- Elektrické vedení VVN včetně ochranného pásma
- Elektrické vedení VN včetně ochranného pásma
- Elektrorozvodna včetně ochranného pásma
- Elektrická stanice včetně ochranného pásma
- Objekt s umístěnými nebezpečnými látkami
- Skládka včetně ochranného pásma
- Zařízení na odstraňování nebezpečného odpadu včetně ochranného pásma
- Komunikační vedení včetně ochranného pásma
- Objekt komunikačního zařízení včetně ochranného pásma
- Ochranné pásmo radiolokačního zařízení
- Radioreleová trasa

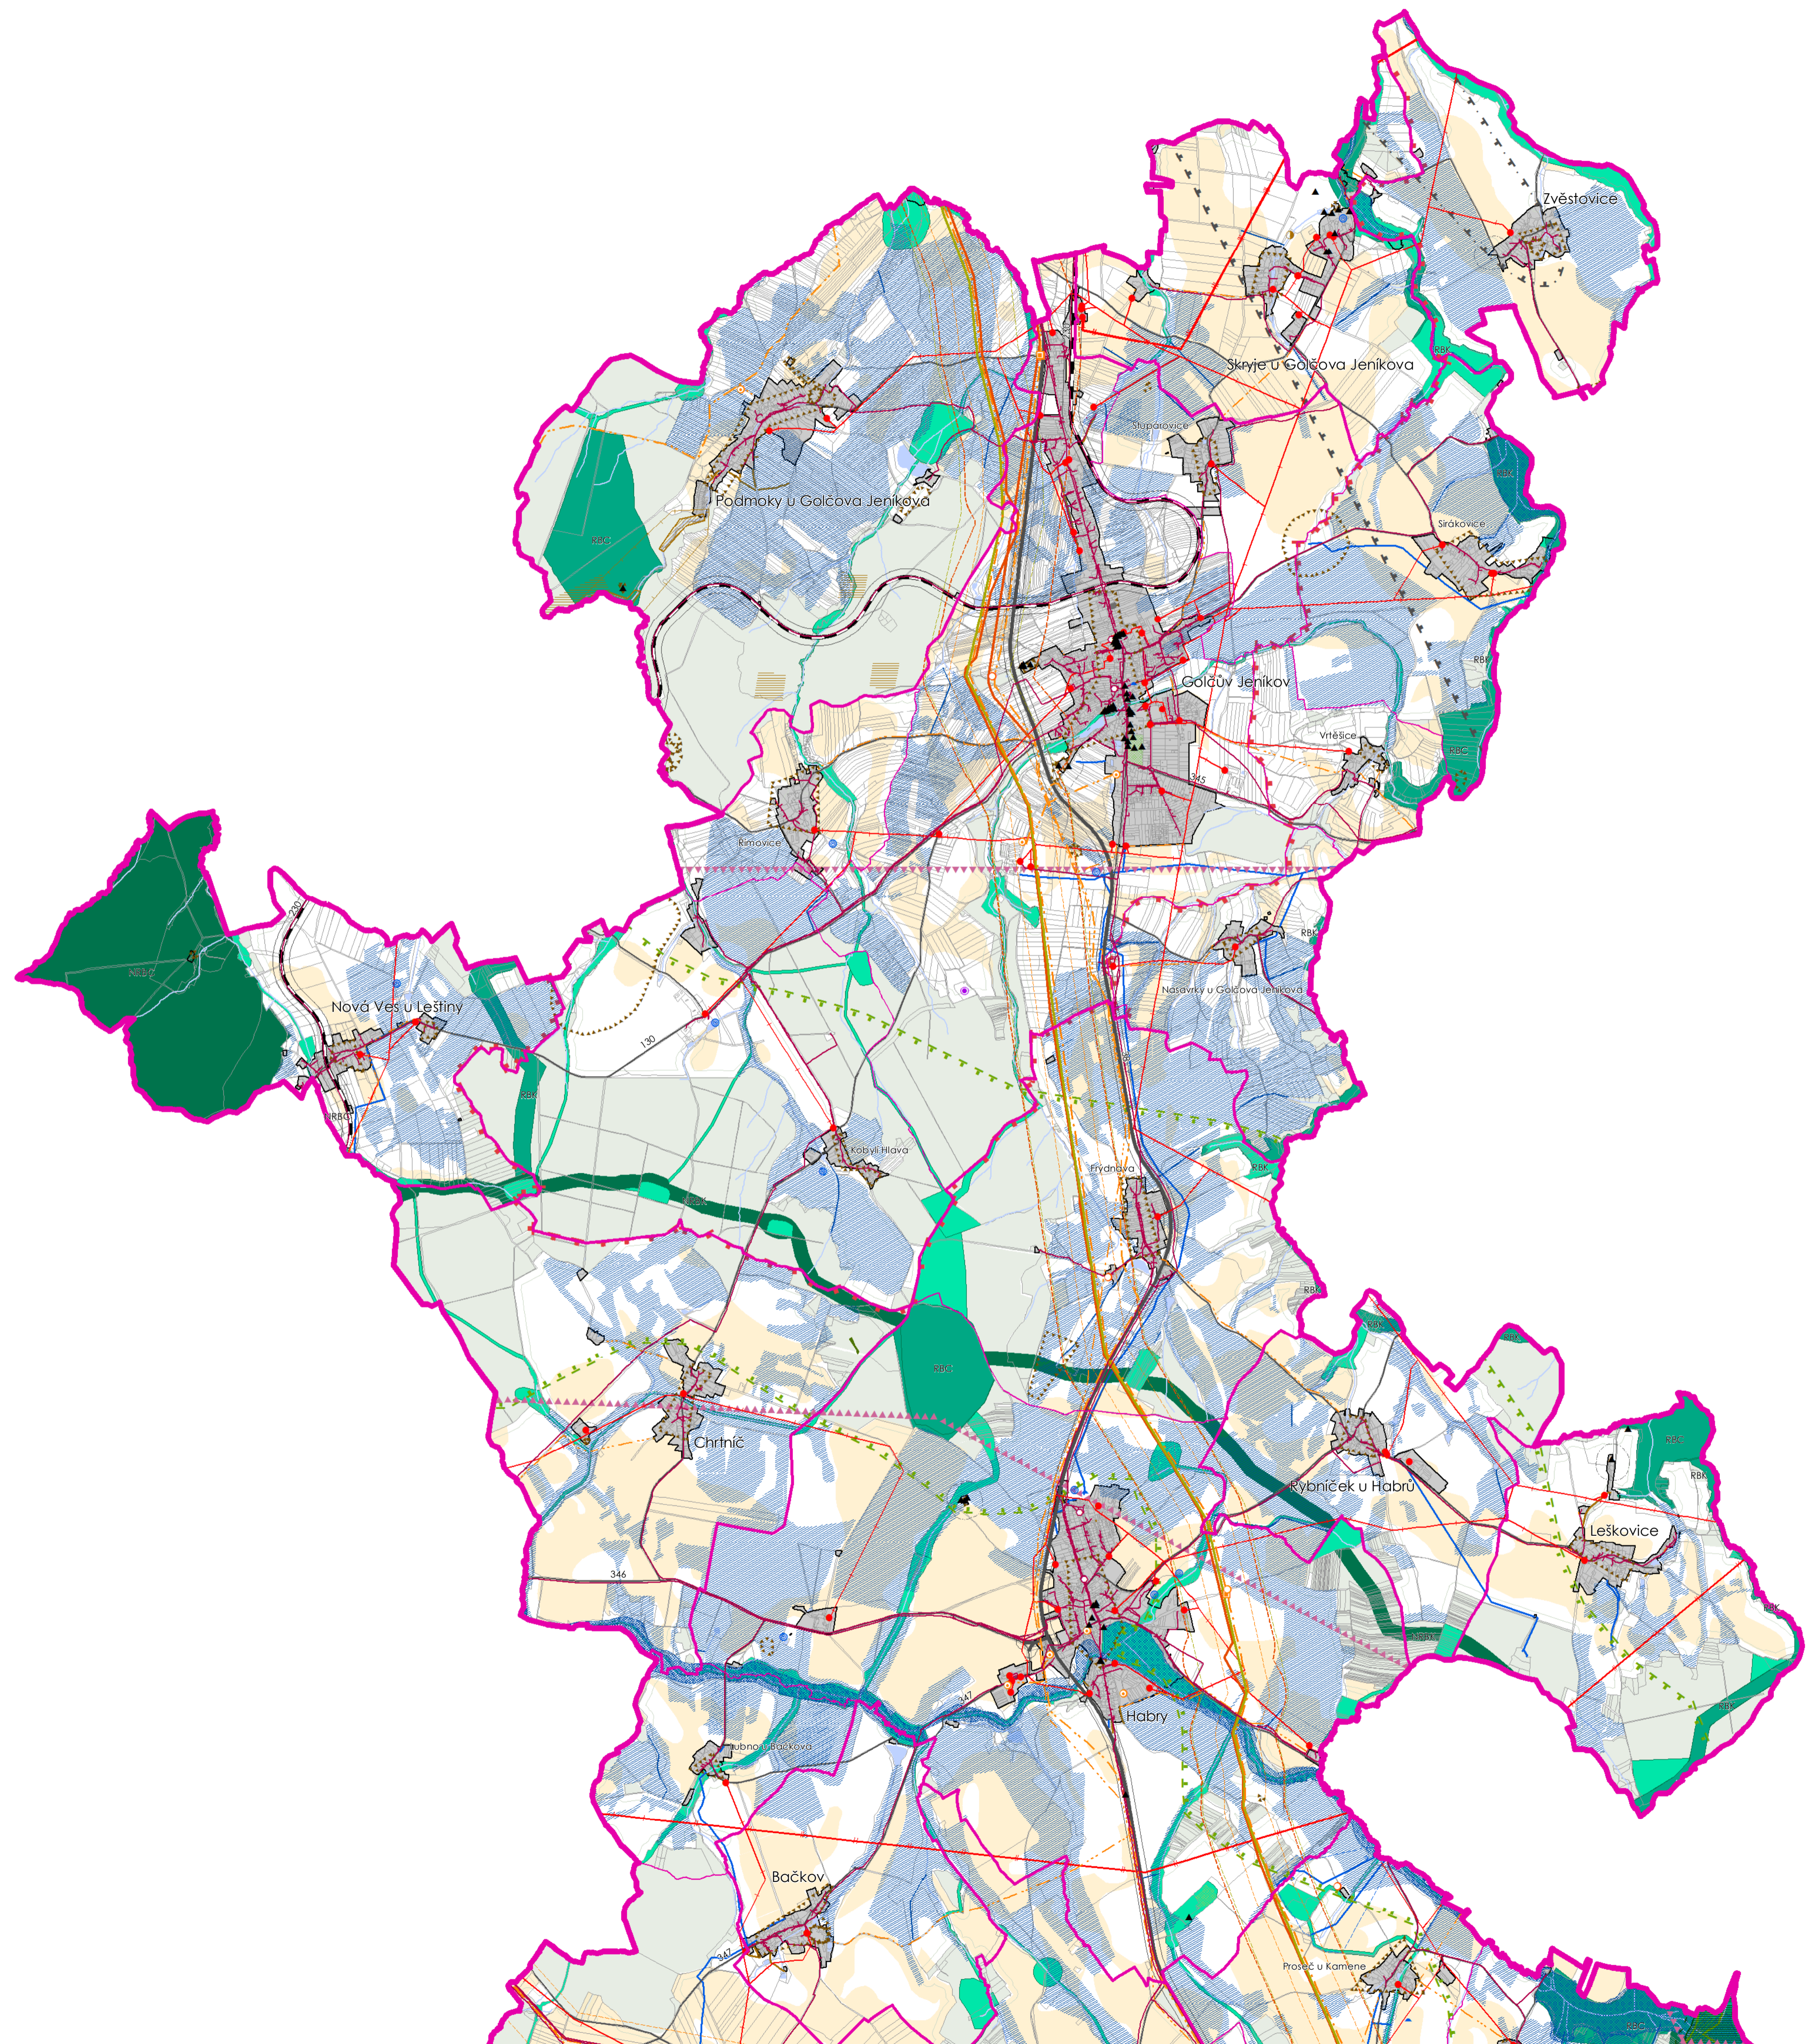

LIST Č. 1

PROGRAM SANCE PRO VAS ROZVOJ

AKTUALIZACE ÚP SO ORP HAVLÍČKŮV BROD

OBJEDNATEL:	Město Havlíčkův Brod	DATUM:	XII/2016
ZHOVI TEL:	ŽALUDA, projektová kancelář Ing. Eduard Žaluda, Ing. arch. Alena Švandellková, Mgr. Vít Holub, Petr Schejbal, Mgr. Miroslav Vrtiška		

Výkres limitů využití území

ÚPLNÁ AKTUALIZACE 2016