



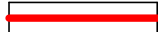
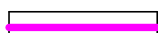


DETAIL A

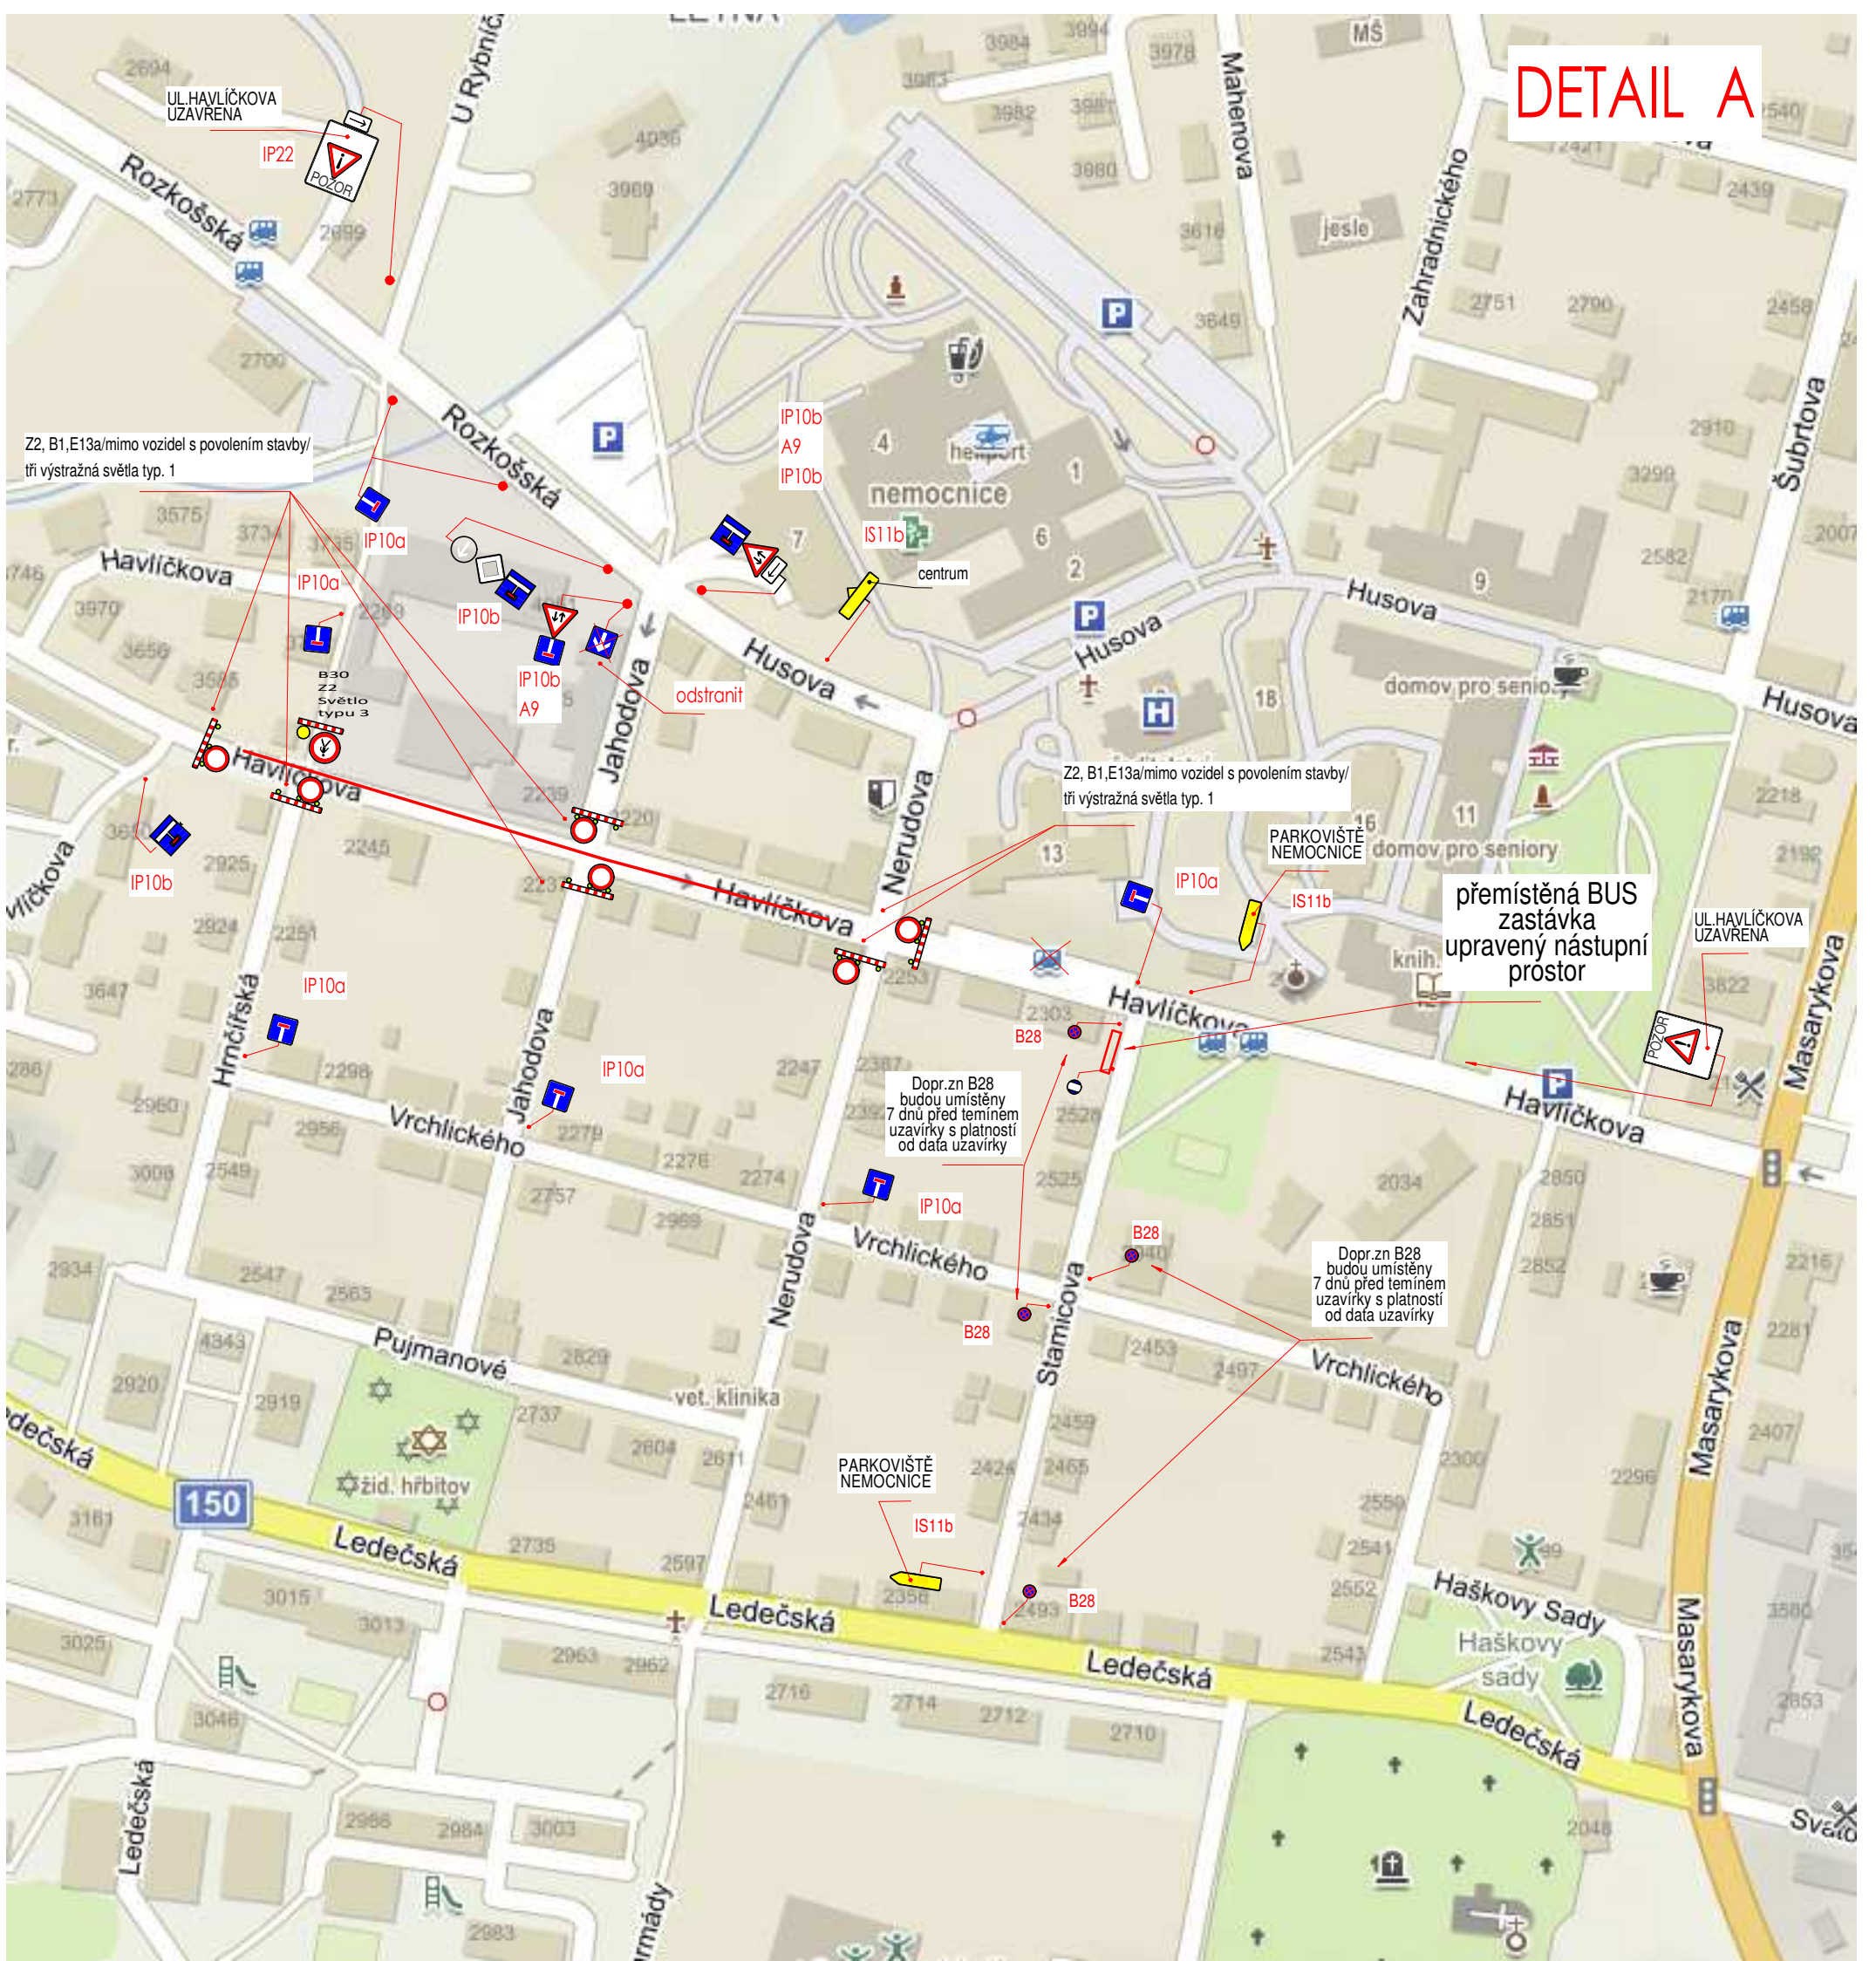

UZAVÍRKA HAVLÍČKOVA ULICE

DETAIL A

LEGENDA:			
	STÁVAJÍCÍ DOPRAVNÍ ZNAČENÍ		objížďka pro vozidla
	PŘENOSNÉ DOPRAVNÍ ZNAČENÍ		uzavírka
			objížďka pro BUS