

FRÉZOVÁNÍ ZA PROVOZU






PLATNOST DOKUMENTACE





V dne	V dne	V dne
-------------------	-------------------	-------------------

SITUACE ŠIRŠÍCH VZTAHŮ

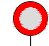


LEGENDA

-  B1 NAVRŽENÉ PŘECHODNÉ DOPRAVNÍ ZNAČENÍ
-  B1 TRVALÉ DOPRAVNÍ ZNAČENÍ
-  B1 TRVALÉ DOPRAVNÍ ZNAČENÍ DOČASNĚ ZNEPLATNĚNÉ

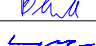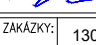ZODPOVĚDNÝ PROJEKTANT:	Richard Peška		 WYZNAČ, s.r.o. Srážná 5113/1, 586 01 Jihlova
VYPRACOVAL:	Lukáš Beránek		
KONTROLOVAL:	František Doupovec		
NÁZEV STAVBY:	Okrouhlice - frézování a reko komunikace okres Havlíčkův Brod, kraj Vysočina		ČÍSLO ZAKÁZKY: 130/2023
OBSAH:	Situace dopravně-inženýrských opatření		DATUM: 06/2023 FORMÁT: A3 MĚŘITKO: - OČEL: RDS
			ČÍSLO PŘÍLOHY: 1
			SOUPRAVA:

I. ETAPA


KOORDINACE SE STÁVAJÍCÍ
UZAVÍRKOU III/34713 OKROUHICE
- MOST EV. Č. 34713-1

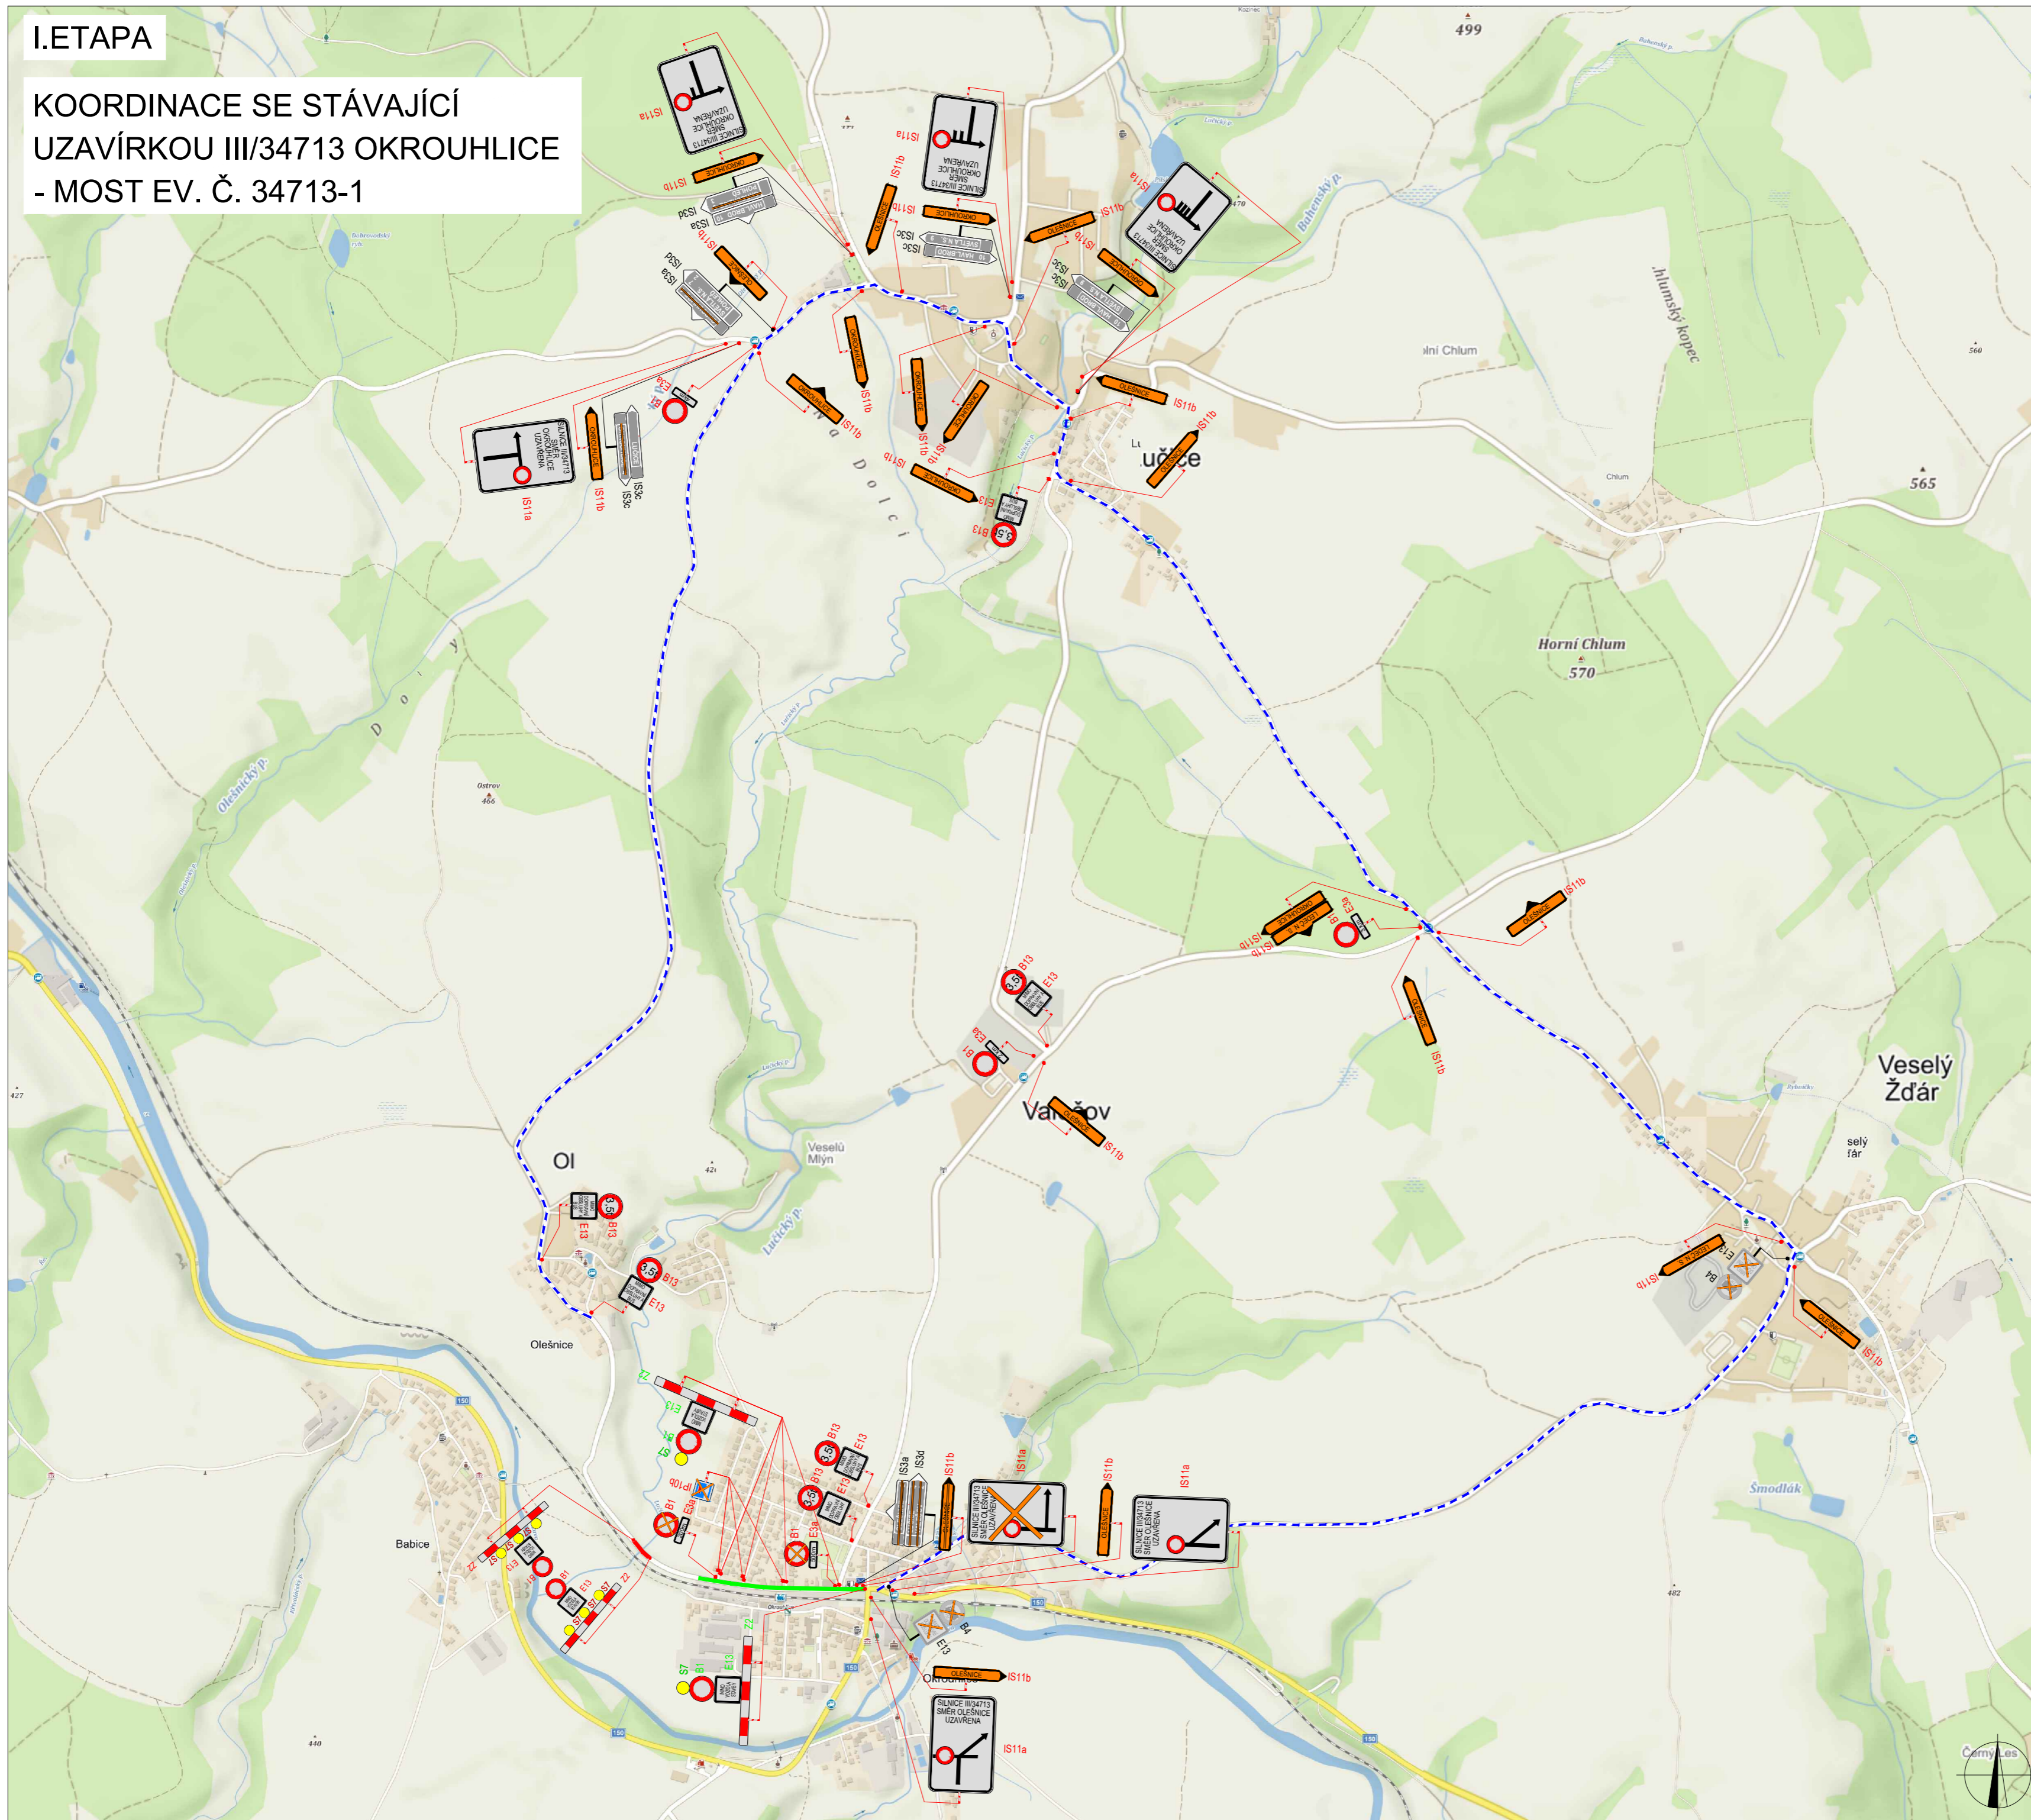

PLATNOST DOKUMENTACE

V _____ dne _____	V _____ dne _____	V _____ dne _____
-------------------	-------------------	-------------------

SITUACE ŠIRŠÍCH VZTAHŮ

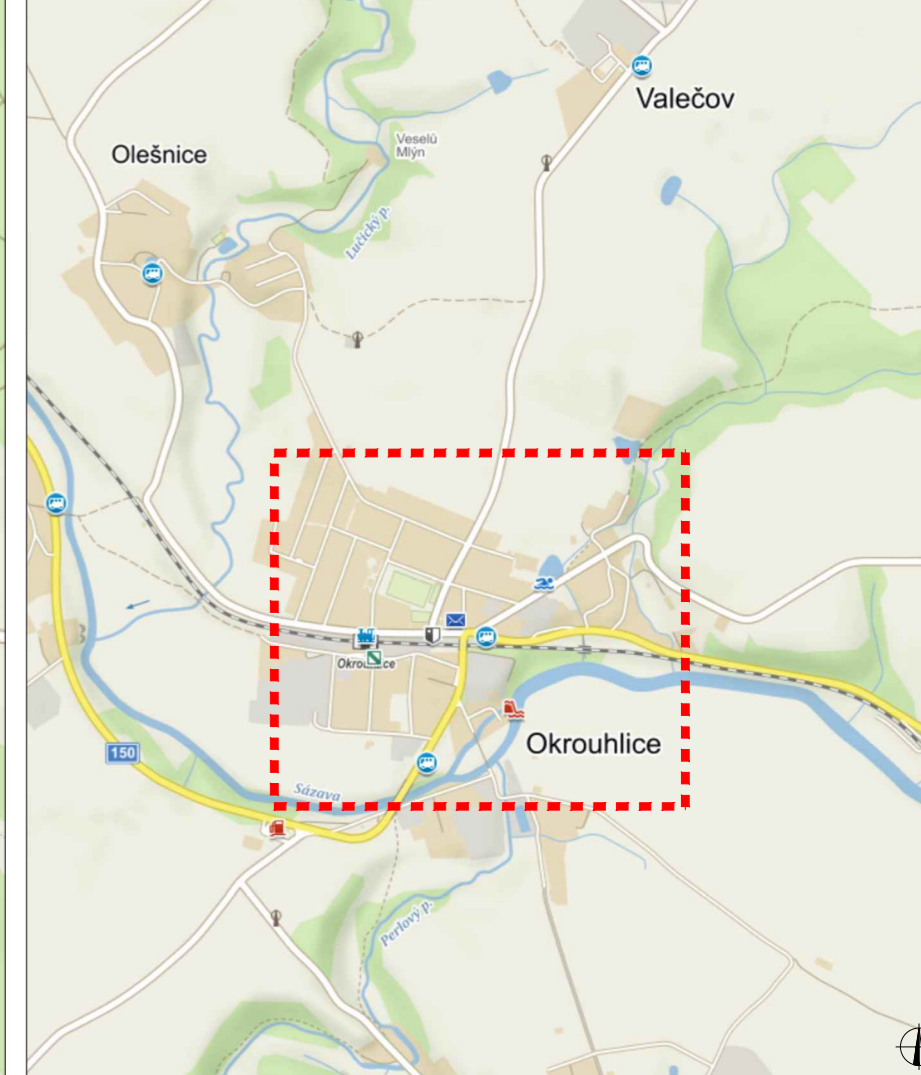


LEGENDA

- B1 NAVRŽENÉ PŘECHODNÉ DOPRAVNÍ ZNAČENÍ
- B1 TRVALE DOPRAVNÍ ZNAČENÍ
- B1 TRVALE DOPRAVNÍ ZNAČENÍ DOČASNĚ ZNEPLATNĚNÉ


ZODPOVĚDNÝ PROJEKTANT:	Richard Peška		
VYPRACOVAL:	Lukáš Beránek		
KONTROLOVAL:	František Doupovec		ČÍSLO ZAKÁZKY: 130/2023 DATUM: 06/2023 FORMÁT: A3 MĚŘÍTKO: - ČÍSLO PŘÍLOHY: SOUPRAVA: 2
NÁZEV STAVBY:	Okrouhlice - frézování a reko komunikace okres Havlíčkův Brod, kraj Vysočina		YVZNAČ, s.r.o. Srážně 5113/1, 586 01 Jihlava
OBŠAH:	Situace dopravně-inženýrských opatření		ÚČEL: RDS

II. ETAPA

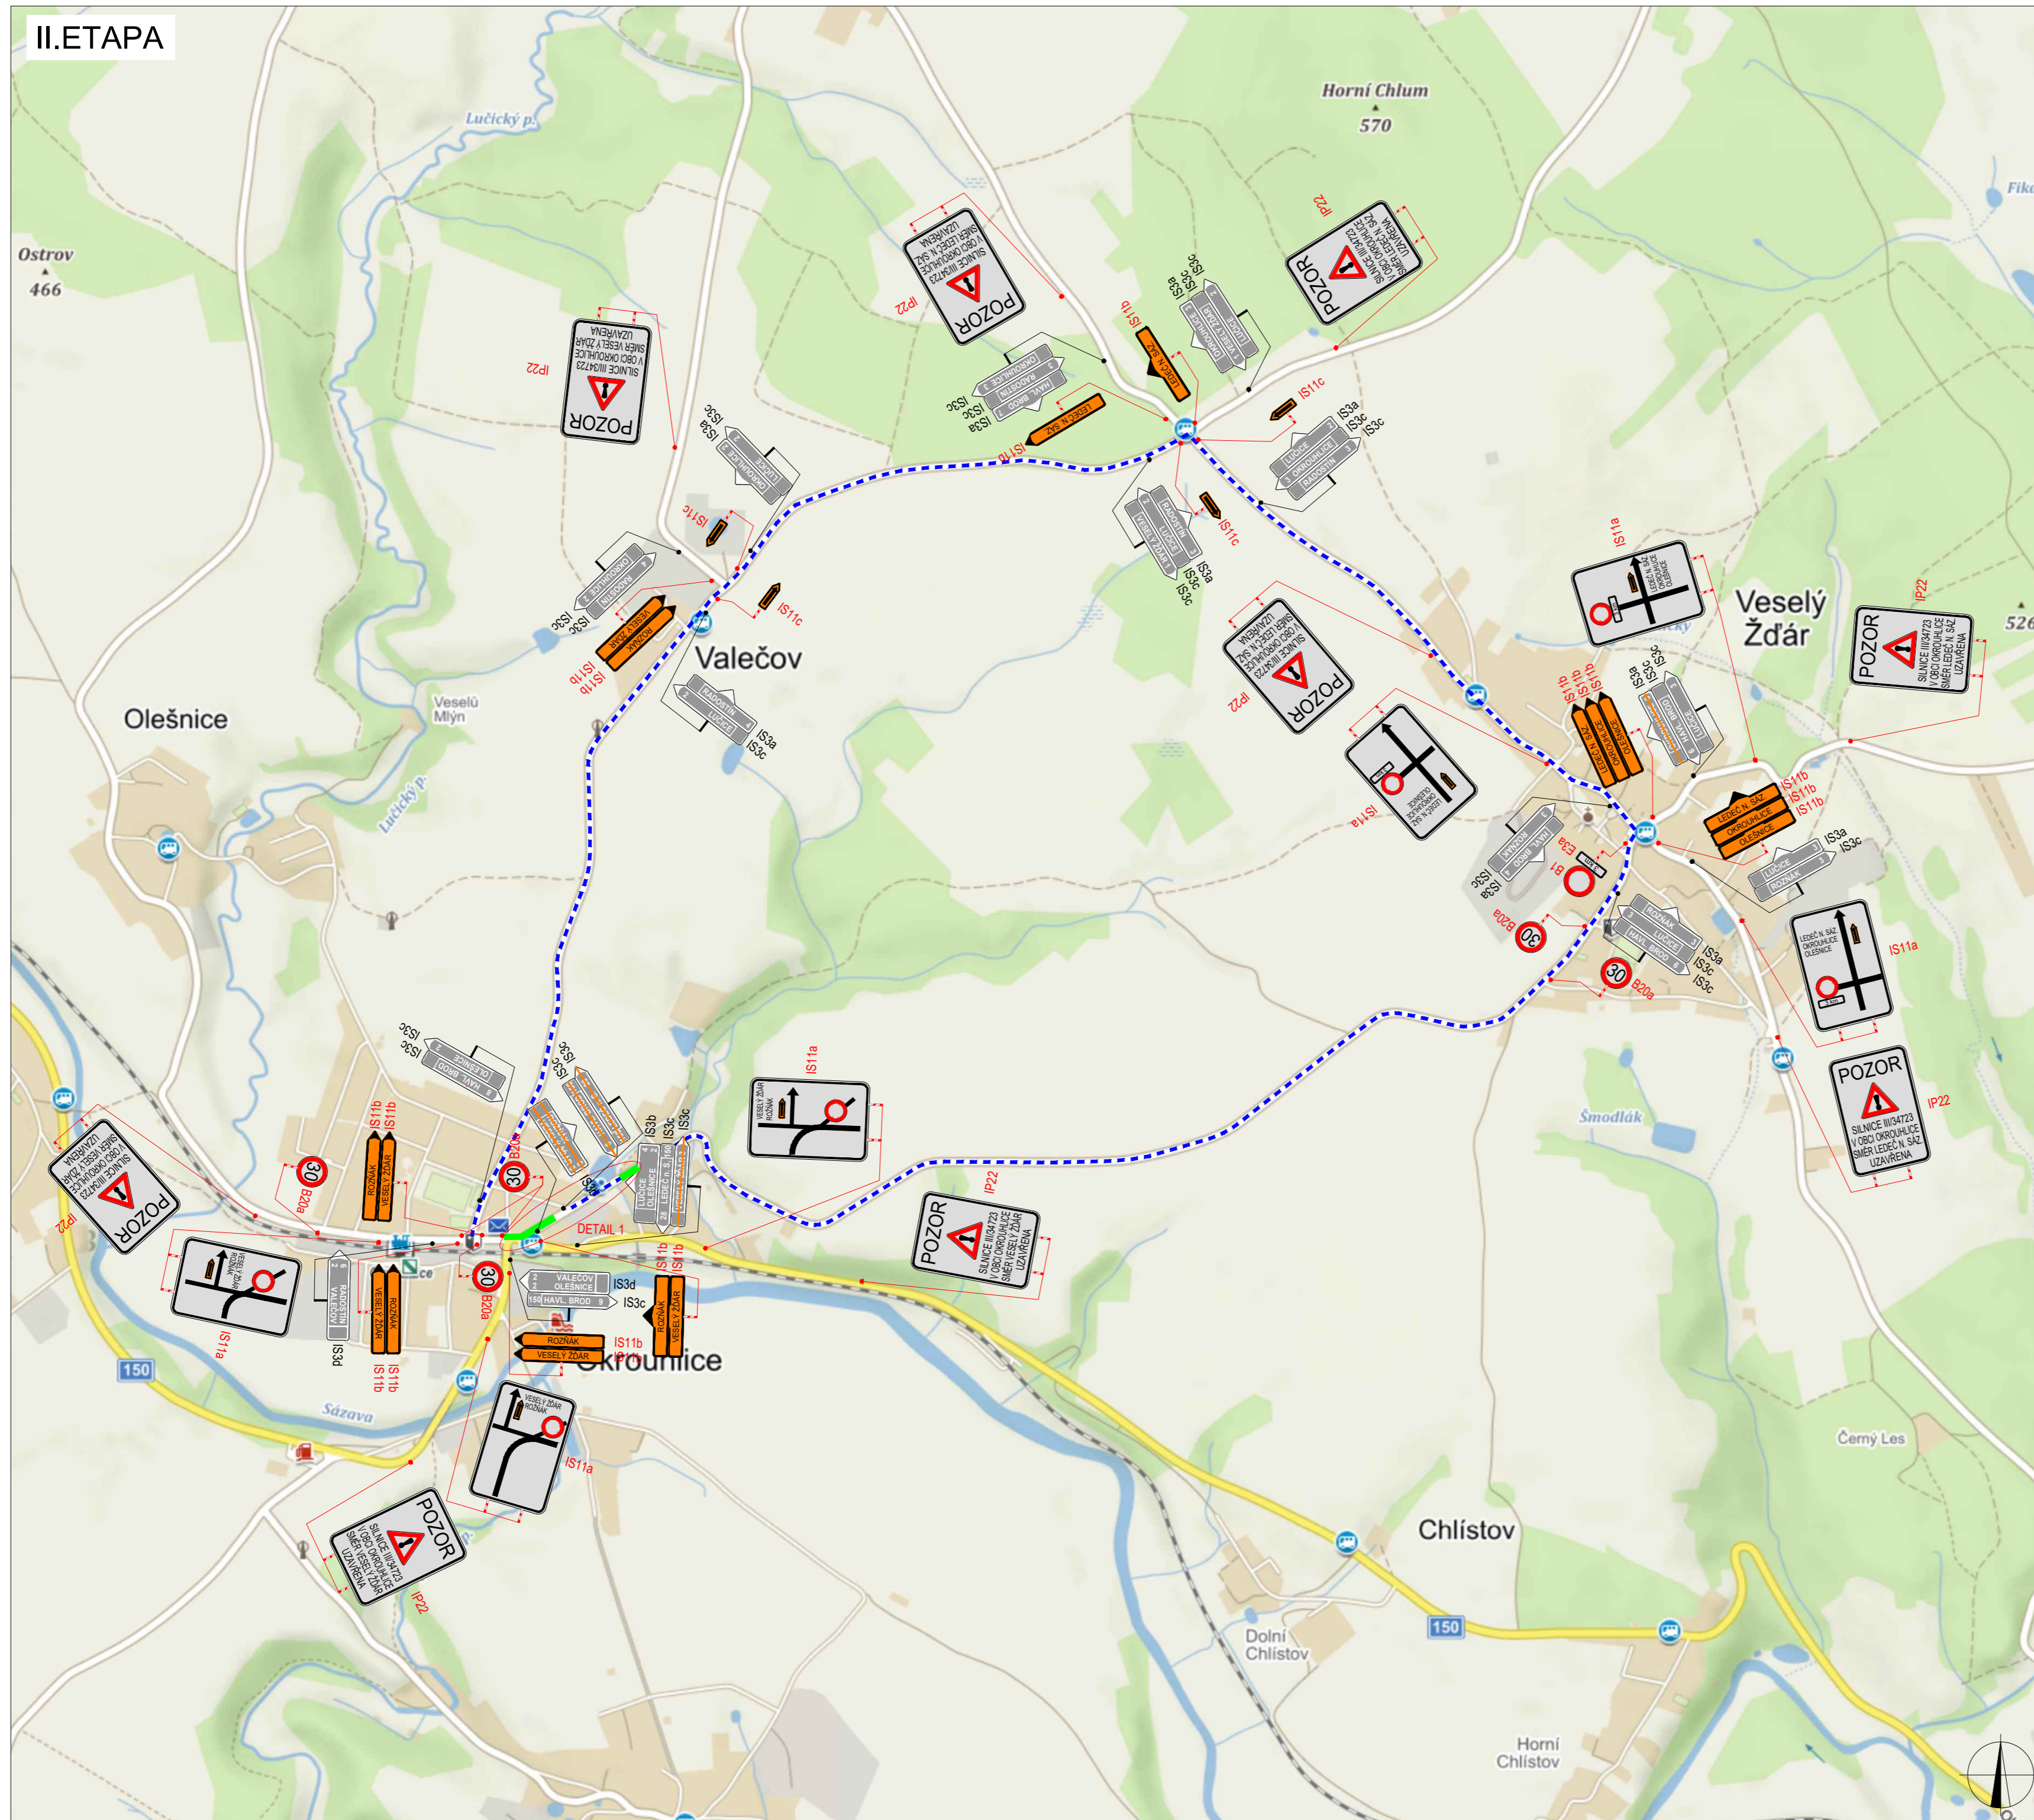

PLATNOST DOKUMENTACE

V _____ dne _____	V _____ dne _____	V _____ dne _____
-------------------	-------------------	-------------------

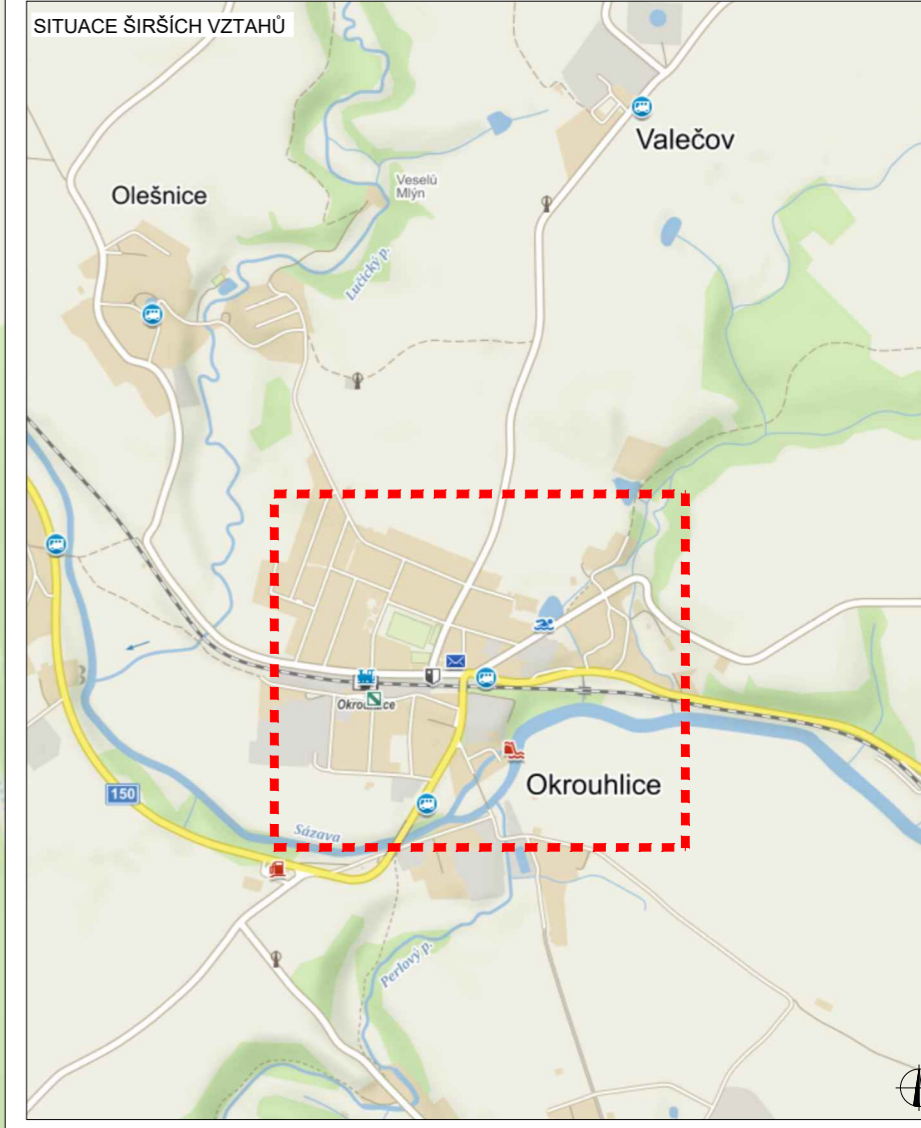


LEGENDA

- NAVRŽENÉ PŘECHODNÉ DOPRAVNÍ ZNAČENÍ
- TRVALÉ DOPRAVNÍ ZNAČENÍ
- TRVALÉ DOPRAVNÍ ZNAČENÍ DOČASNĚ ZNEPLATNĚNÉ

ZODPOVĚDNÝ PROJEKTANT:	Richard Peška		ČÍSLO ZAKÁZKY: 130/2023	
VYPRACOVAL:	Lukáš Beránek			
KONTROLOVAL:	František Doupovec		DATUM: 06/2023	VYZNAČ, s.r.o. Srážné 5113/1, 586 01 Jihlava
NÁZEV STAVBY:	Okrouhlice - frézování a reko komunikace okres Havlíčkův Brod, kraj Vysočina		FORMÁT: A3	
OBŠAH:	Situace dopravně-inženýrských opatření		MĚŘÍTKO: -	ČÍSLO PŘÍLOHY: SOUPRAVA: 3
			OCĚL: RDS	

II. ETAPA - DETAIL UZAVÍRKY

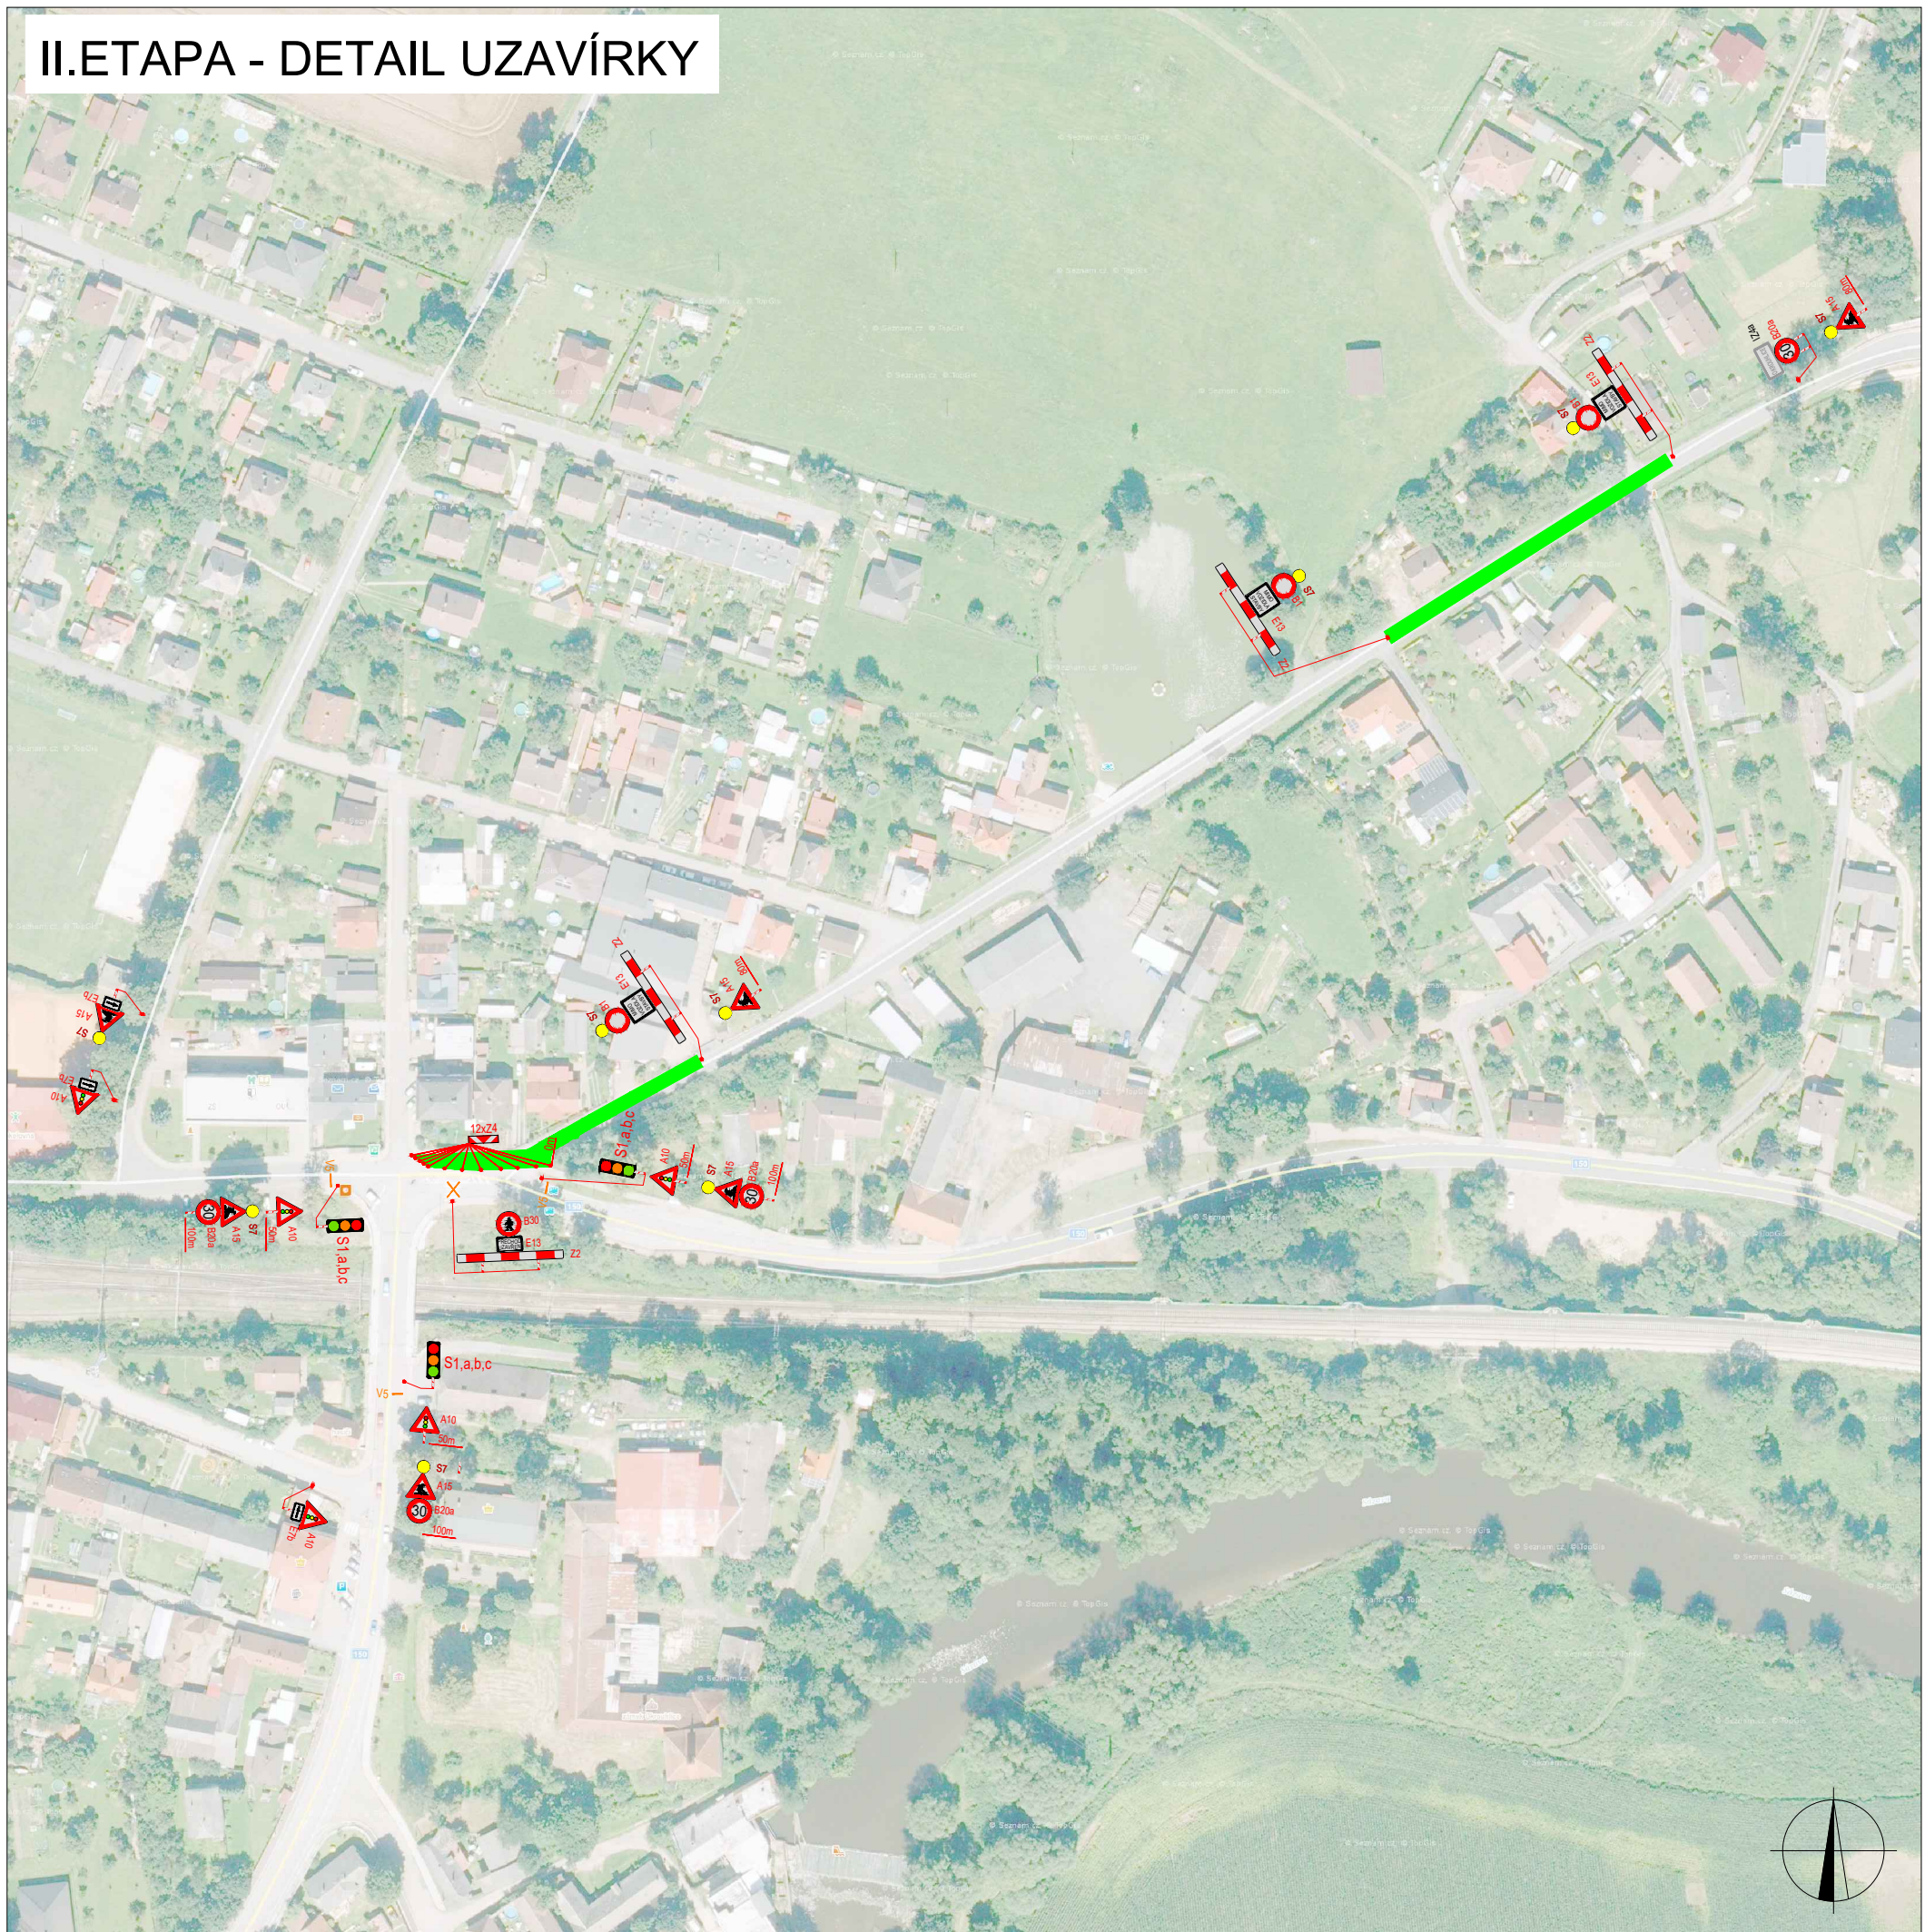




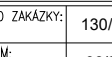
PLATNOST DOKUMENTACE

V dne	V dne	V dne
-------------------	-------------------	-------------------




LEGENDA

-  B1 NAVRŽENÉ PŘECHODNÉ DOPRAVNÍ ZNAČENÍ
-  B1 TRVALÉ DOPRAVNÍ ZNAČENÍ
-  B1 TRVALÉ DOPRAVNÍ ZNAČENÍ DOČASNĚ ZNEPLATNĚNÉ

ZODPOVĚDNÝ PROJEKTANT:	Richard Peška		 VYZNAČ, s.r.o. Srážné 5113/1, 586 01 Jihlava
VYPRACOVAL:	Lukáš Beránek		
KONTROLOVAL:	František Doupovec		
NÁZEV STAVBY:	Okrouhlice - frézování a reko komunikace okres Havlíčkův Brod, kraj Vysočina	ČÍSLO ZAKÁZKY: 130/2023 DATUM: 06/2023 FORMÁT: A3	ČÍSLO PŘÍLOHY: SOUPRAVA: 4
OBSAH:	Situace dopravně-inženýrských opatření	MĚŘITKO: - ÚČEL: RDS	


III. ETAPA

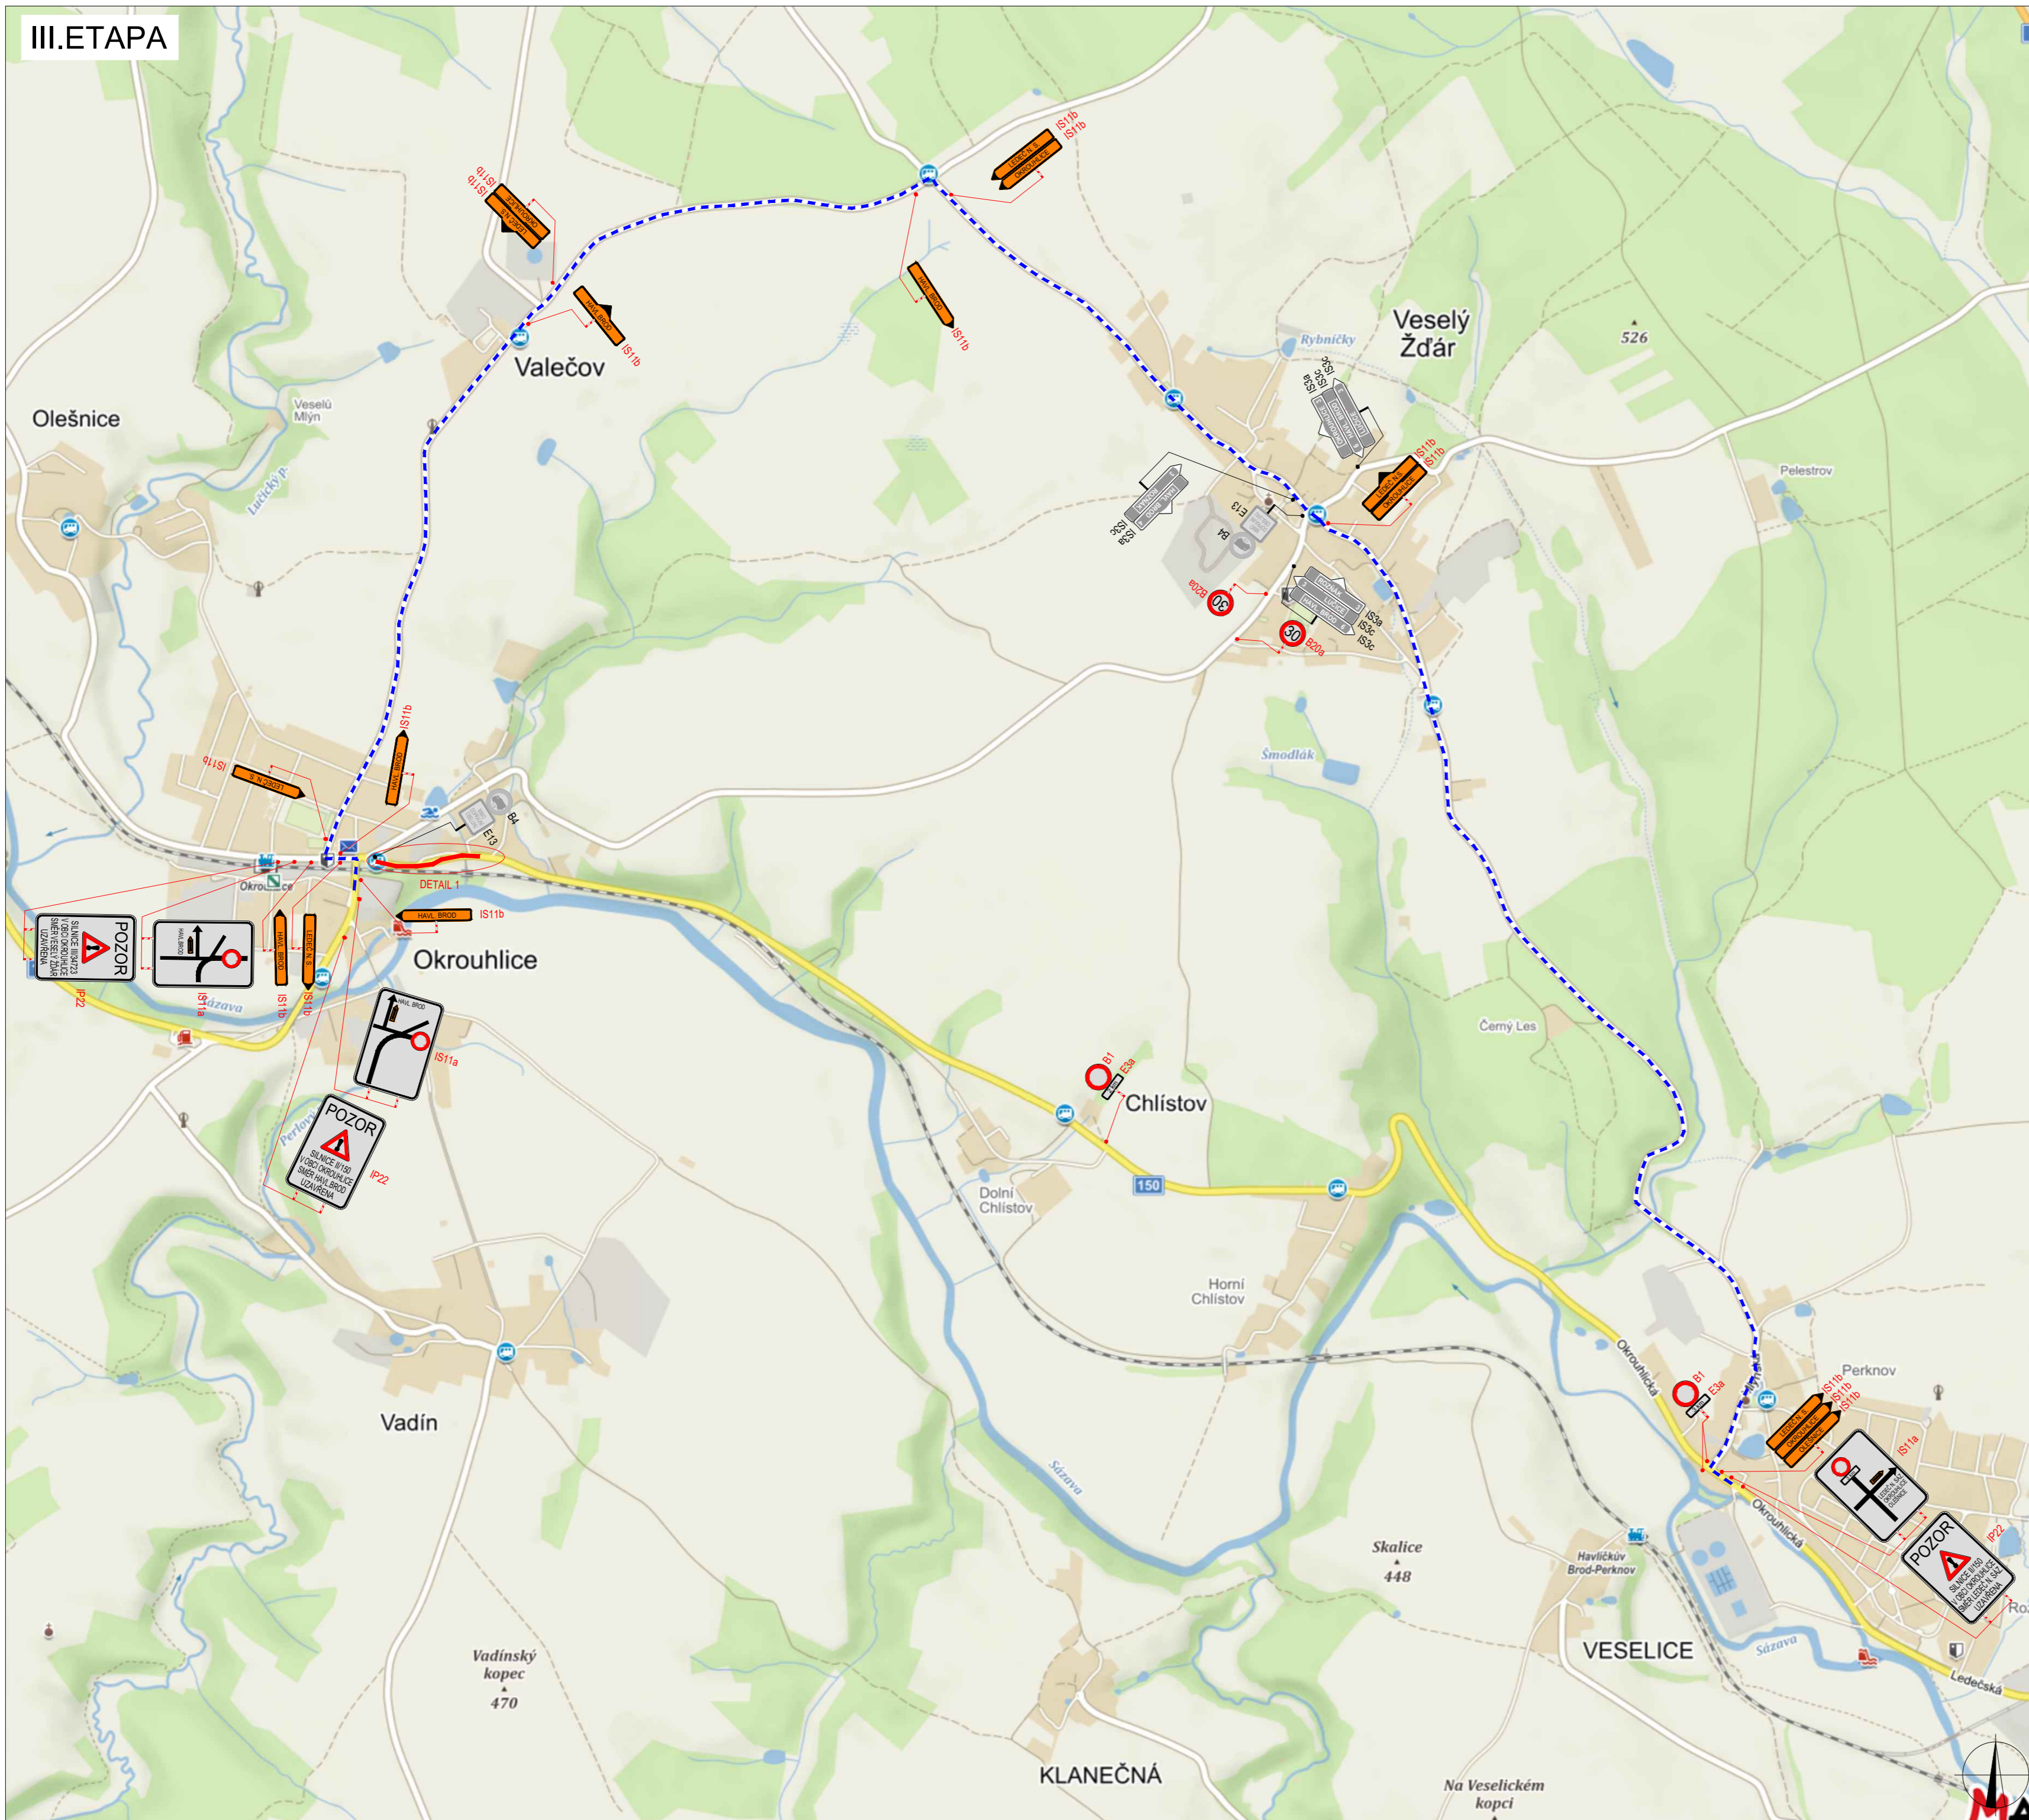

PLATNOST DOKUMENTACE

V _____ dne _____	V _____ dne _____	V _____ dne _____
-------------------	-------------------	-------------------

SITUACE ŠIRŠÍCH VZTAHŮ

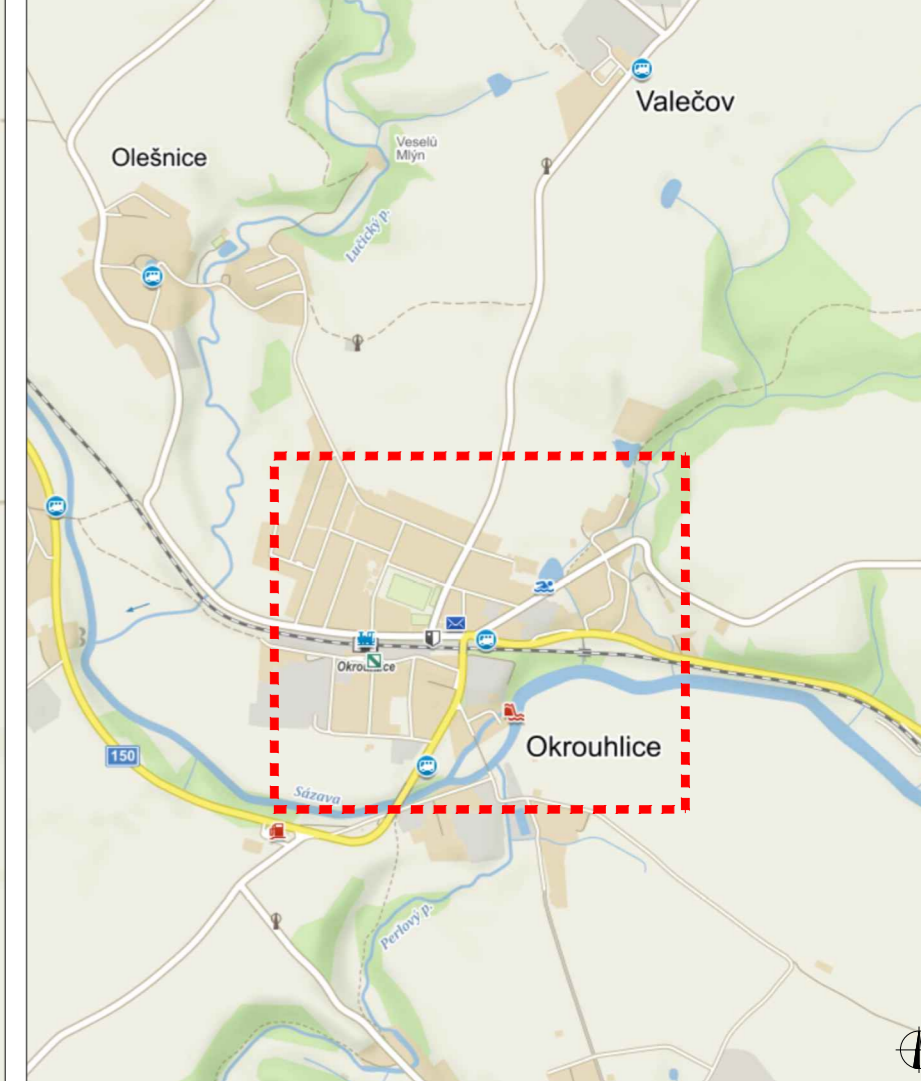

LEGENDA


- B1 NAVRŽENÉ PŘECHODNÉ DOPRAVNÍ ZNAČENÍ
- B2 TRVALE DOPRAVNÍ ZNAČENÍ
- B3 TRVALE DOPRAVNÍ ZNAČENÍ DOČASNĚ ZNEPLATNĚNÉ

ZODPOVĚDNÝ PROJEKTANT:	Richard Peška		ČÍSLO ZAKÁZKY:	130/2023
VYPRACOVAL:	Lukáš Beránek		DATUM:	06/2023
KONTROLOVAL:	František Doupovec		FORMÁT:	A3
NÁZEV STAVBY:	Okrouhlice - frézování a reko komunikace okres Havlíčkův Brod, kraj Vysočina		MĚŘÍTKO:	-
OBŠAH:	Situace dopravně-inženýrských opatření		ČÍSLO PŘÍLOHY:	SOUPRAVA: 5



VYZNAČ s.r.o.
Srlzno 5113/1, 586 01 Jihlava

III. ETAPA - DETAIL UZAVÍRKY

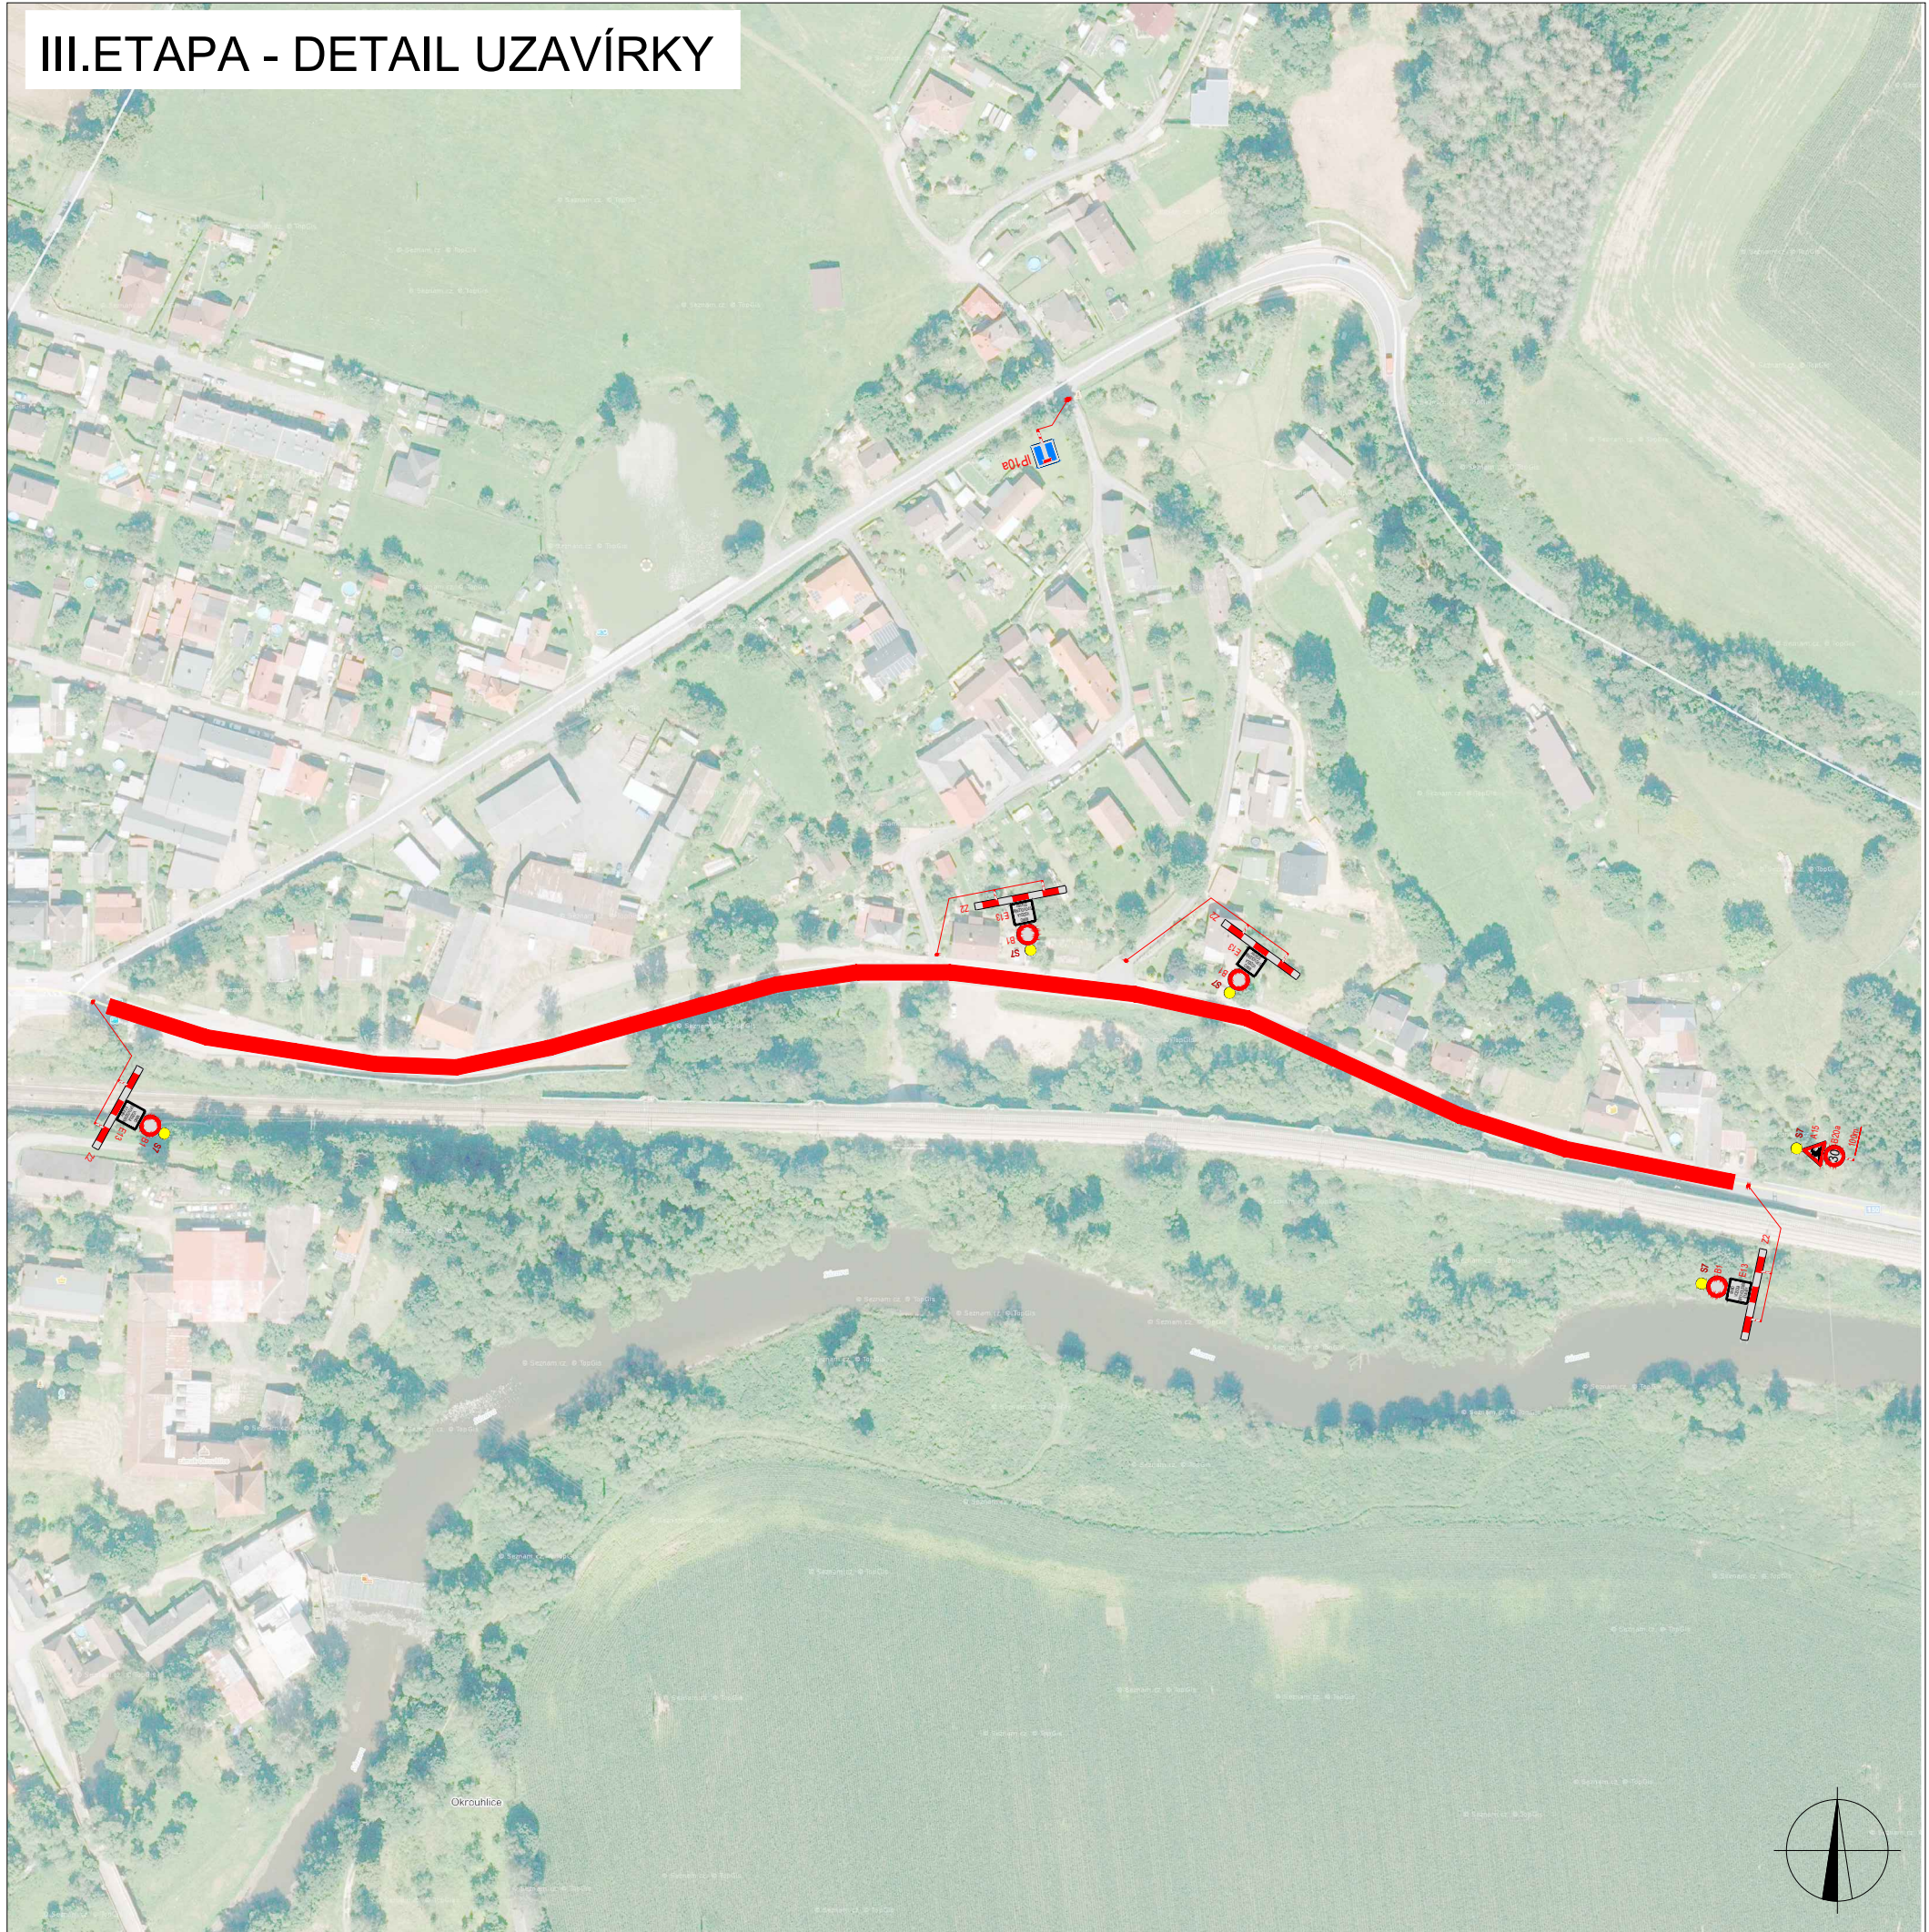

PLATNOST DOKUMENTACE

V dne	V dne	V dne
-------------------	-------------------	-------------------



LEGENDA

- NAVRŽENÉ PŘECHODNÉ DOPRAVNÍ ZNAČENÍ
- TRVALÉ DOPRAVNÍ ZNAČENÍ
- TRVALÉ DOPRAVNÍ ZNAČENÍ DOČASNĚ ZNEPLATNĚNÉ

ZODPOVĚDNÝ PROJEKTANT:	Richard Peška		<p>VYZNAČ, s.r.o. Srážná 5113/1, 586 01 Jihlava</p>
VYPRACOVAL:	Lukáš Beránek		
KONTROLOVAL:	František Doupovec		
NÁZEV STAVBY:	Okrouhlice - frézování a reko komunikace okres Havlíčkův Brod, kraj Vysočina		ČÍSLO ZAKÁZKY: 130/2023 DATUM: 06/2023 FORMÁT: A3
OBSAH:	Situace dopravně-inženýrských opatření		MĚŘITKO: - ÚČEL: RDS
			ČÍSLO PŘÍLOHY: 6 SOUPRAVA: