


I. ETAPA - VÝSTAVBA OSTRŮVKU






PLATNOST DOKUMENTACE



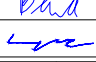
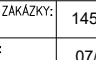
V dne	V dne	V dne
-------------------	-------------------	-------------------

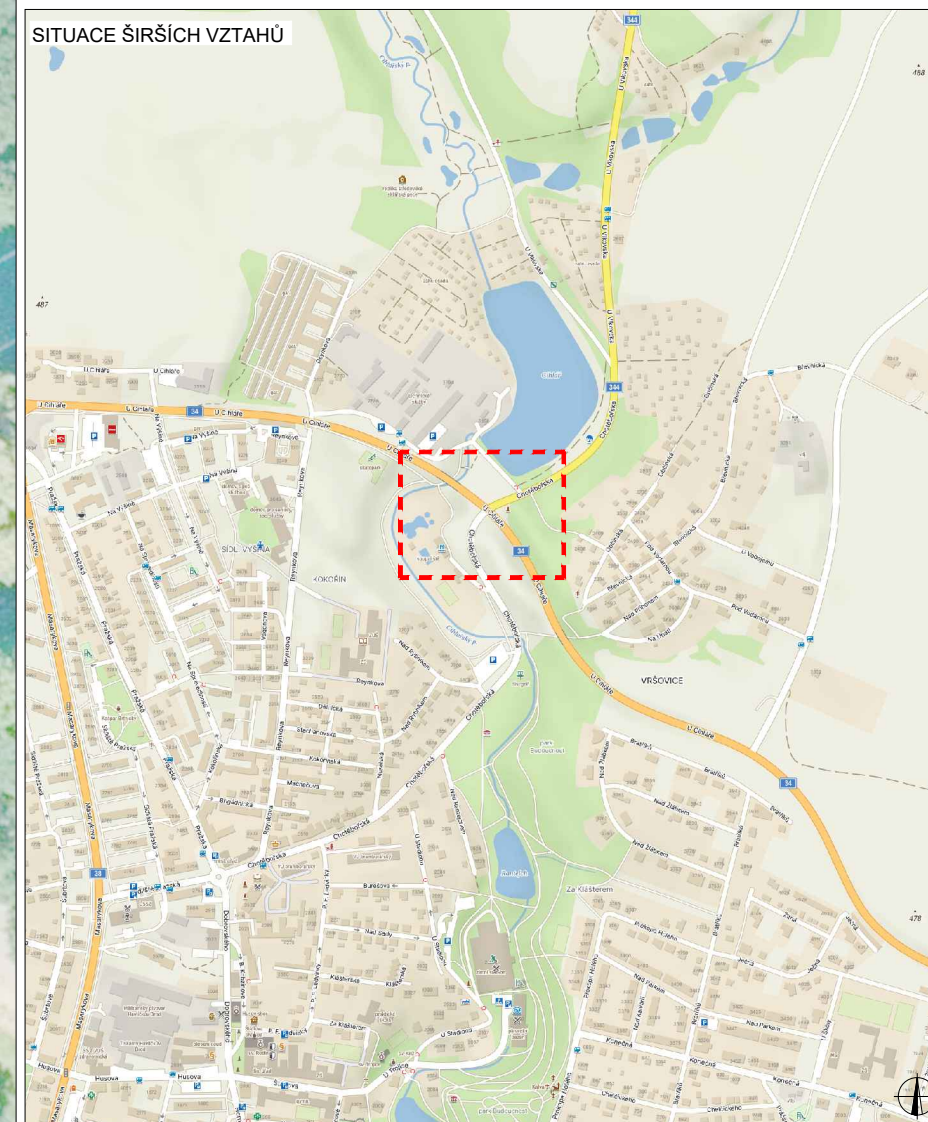SITUACE ŠIRŠÍCH VZTAHŮ




LEGENDA

-  B1 NAVRŽENÉ PŘECHODNÉ DOPRAVNÍ ZNAČENÍ
-  B1 TRVALÉ DOPRAVNÍ ZNAČENÍ
-  B1 TRVALÉ DOPRAVNÍ ZNAČENÍ DOČASNĚ ZNEPLATNĚNÉ

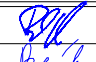ZODPOVĚDNÝ PROJEKTANT:	Richard Peška		 VYZNAČ, s.r.o. Srážné 5113/1, 586 01 Jihlava
VYPRACOVAL:	Lukáš Beránek		
KONTROLOVAL:	František Doupovec		
NÁZEV STAVBY:	SSZ - K2 Chotěbořská x silnice I/34, II/344 okres Havlíčkův Brod, kraj Vysočina	ČÍSLO ZAKÁZKY: 145/2023	
		DATUM: 07/2023	
		FORMÁT: A3	
OBSAH:	Situace dopravně-inženýrských opatření	MĚŘITKO: -	ČÍSLO PŘÍLOHY: 1
		OČEL: RDS	SOUPRAVA:


II. ETAPA - VÝSTAVBA SSZ

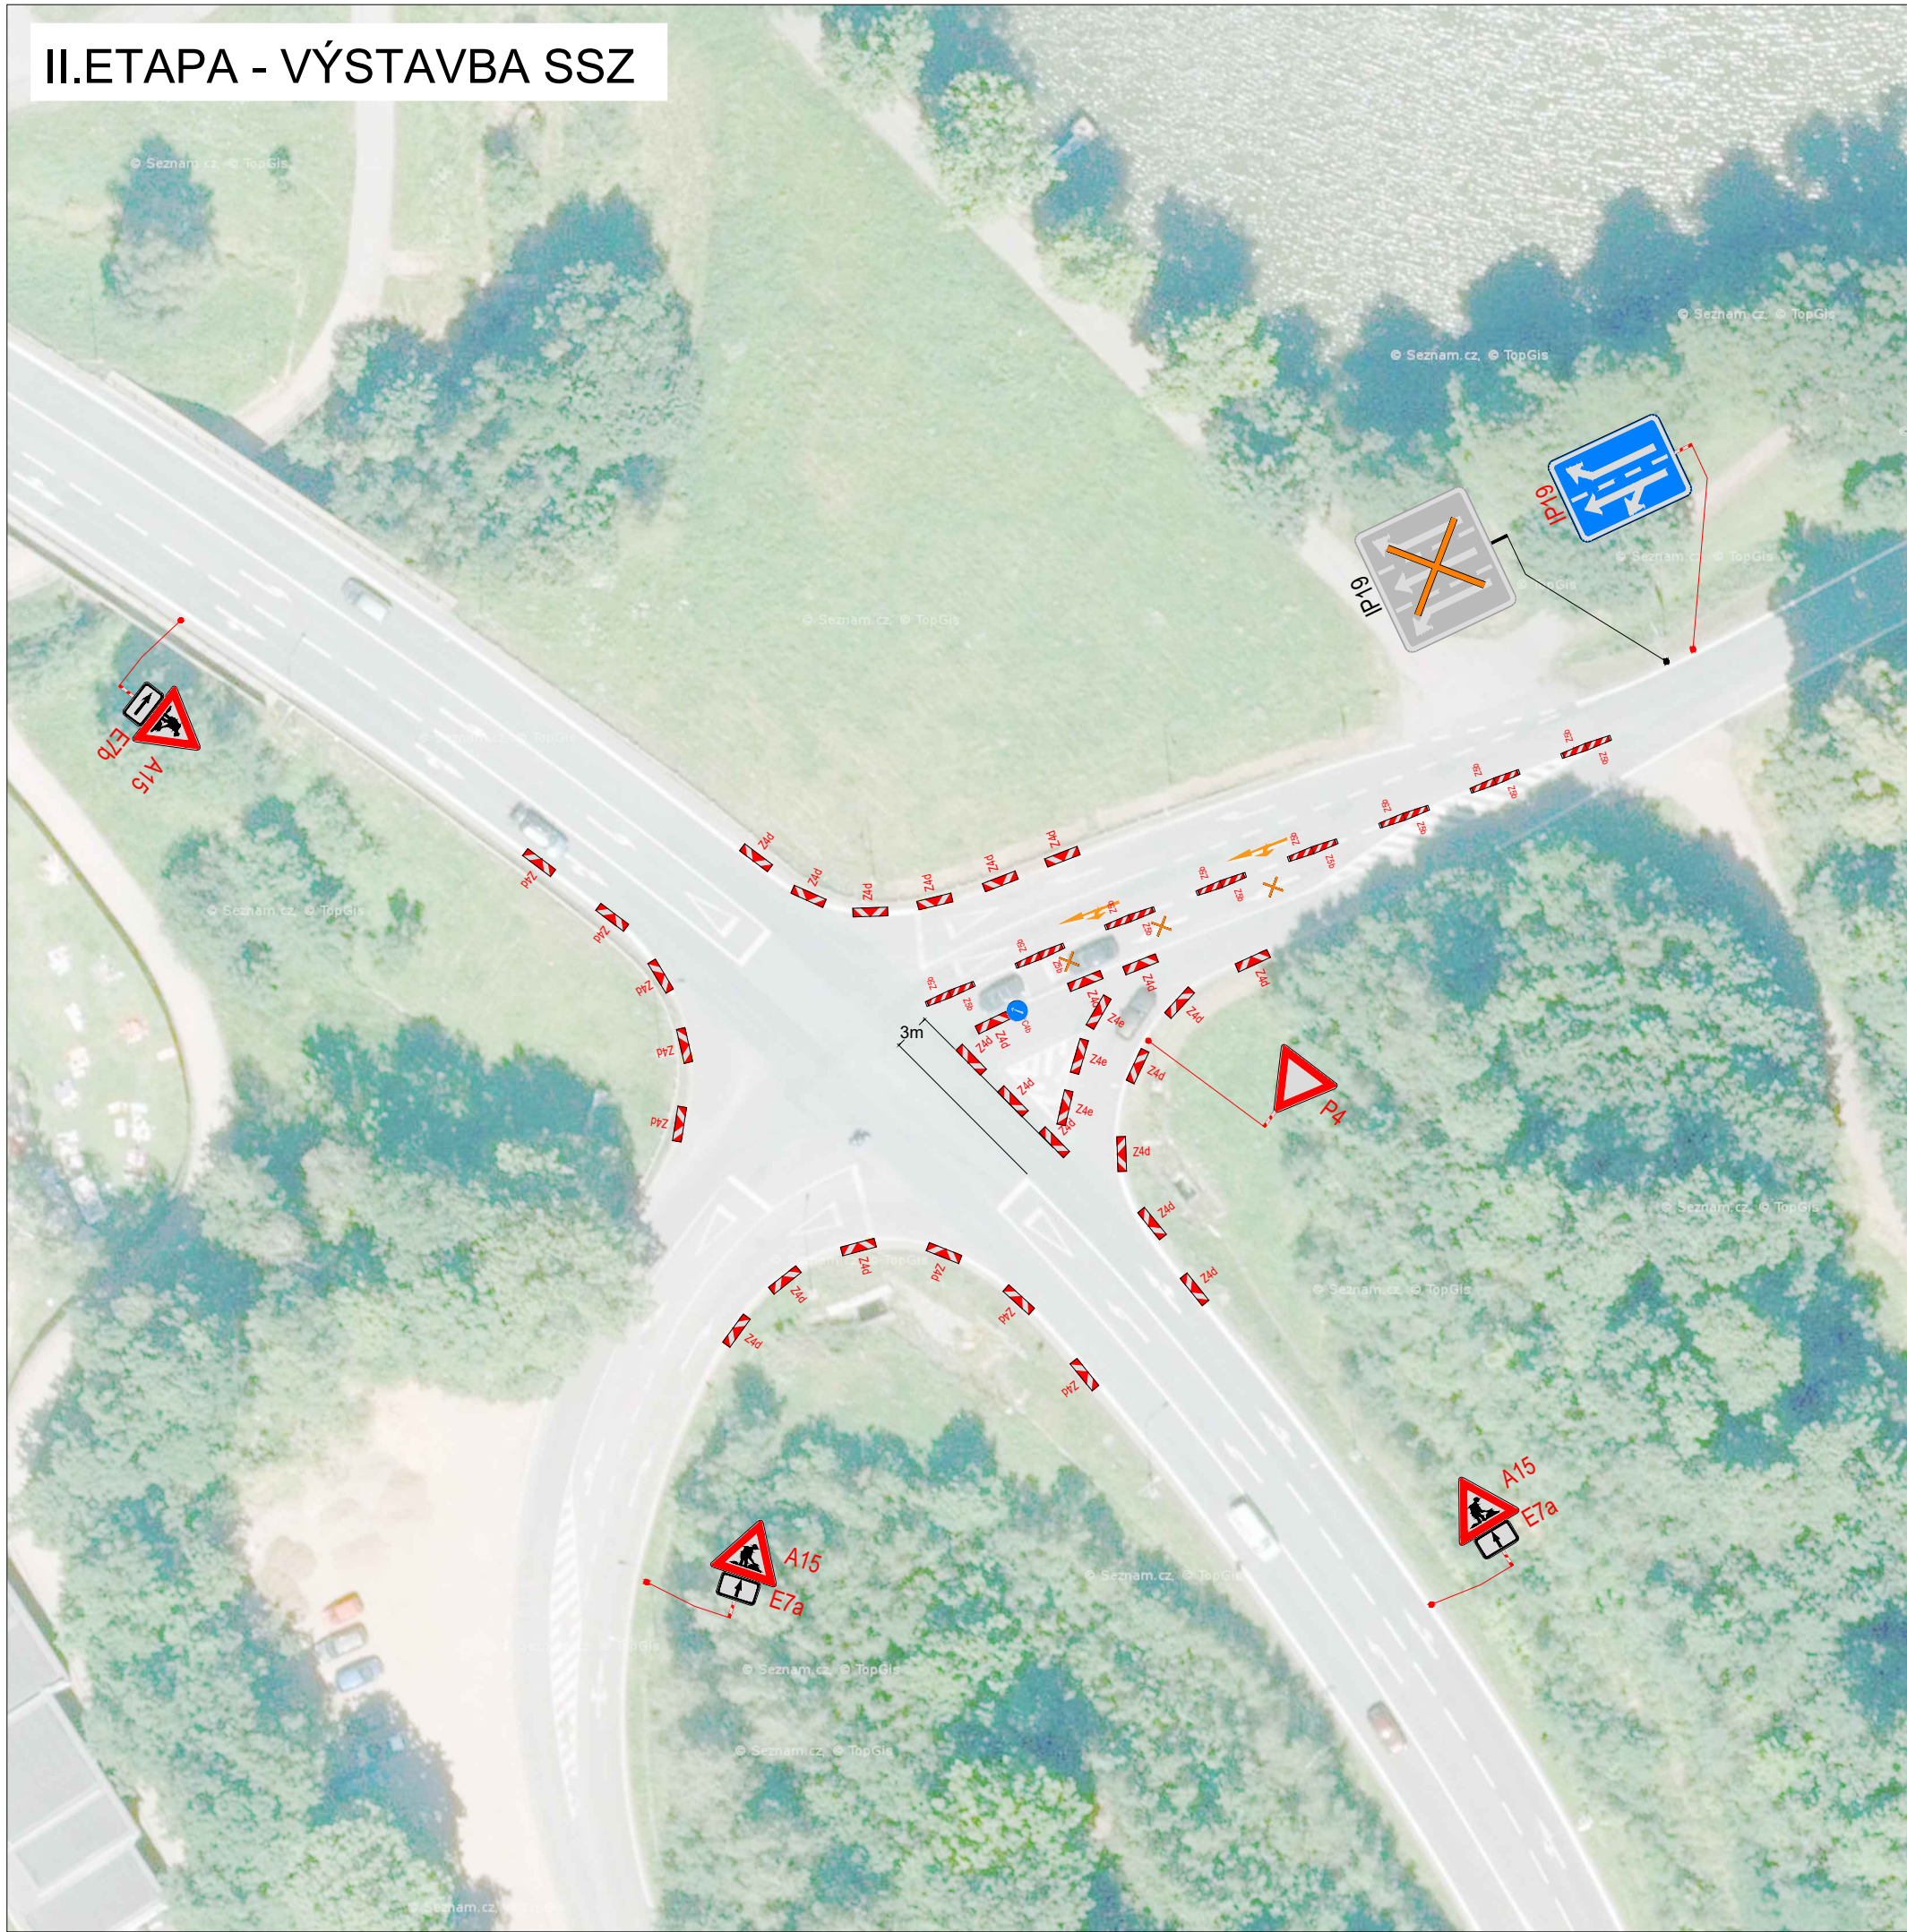

PLATNOST DOKUMENTACE

V dne	V dne	V dne
-------------------	-------------------	-------------------

SITUACE ŠIRŠÍCH VZTAHŮ

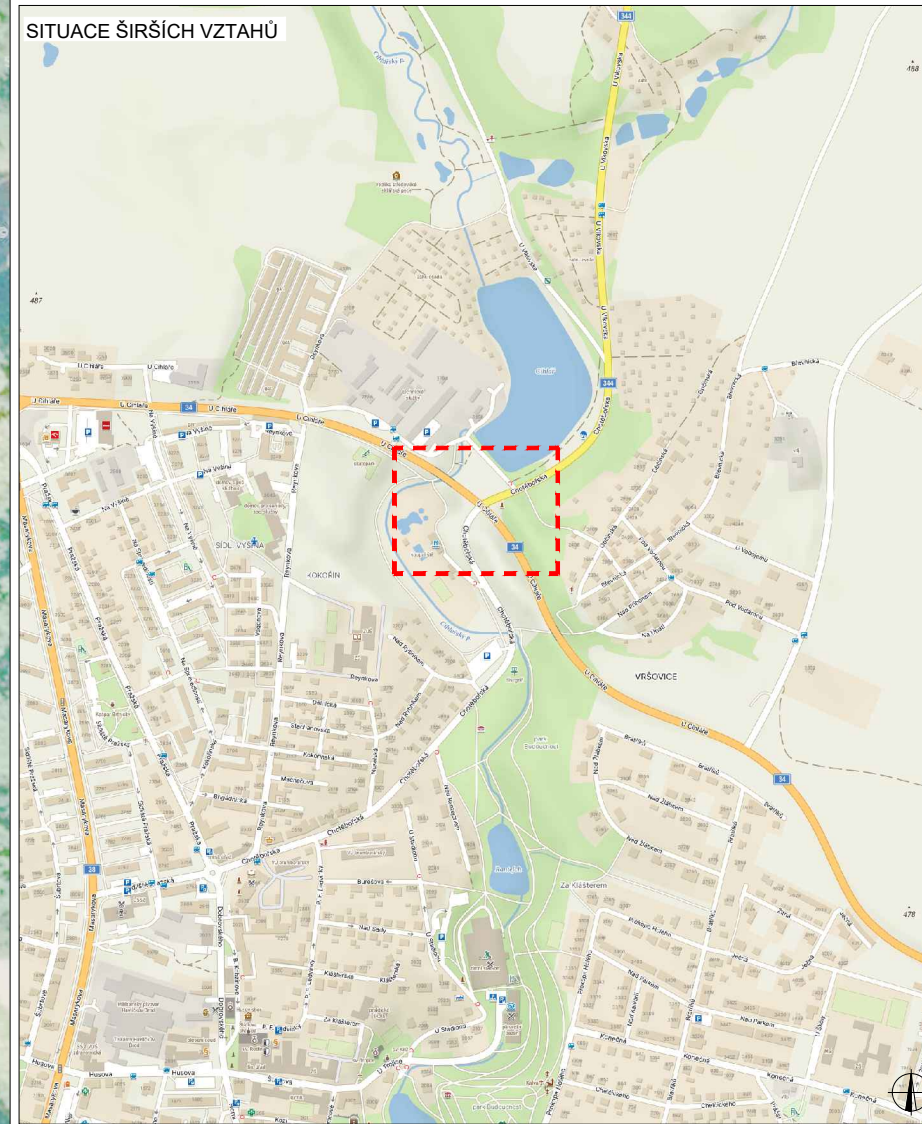

LEGENDA

- NAVRŽENÉ PŘECHODNÉ DOPRAVNÍ ZNAČENÍ
- TRVALÉ DOPRAVNÍ ZNAČENÍ
- TRVALÉ DOPRAVNÍ ZNAČENÍ DOČASNĚ ZNEPLATNĚNÉ

ZODPOVĚDNÝ PROJEKTANT:	Richard Peška	
VYPRACOVAL:	Lukáš Beránek	
KONTROLOVAL:	František Doupovec	
NÁZEV STAVBY:	SSZ - K2 Chotěbořská x silnice I/34, II/344 okres Havlíčkův Brod, kraj Vysočina	ČÍSLO ZAKÁZKY: 145/2023 DATUM: 07/2023 FORMÁT: A3
OBSAH:	Situace dopravně-inženýrských opatření	MĚŘITKO: - OČEL: RDS
		 VYZNAČ, s.r.o. Srážné 5113/1, 586 01 Jihlova ČÍSLO PŘÍLOHY: 2 SOUPRAVA: