


# I. ETAPA - VÝSTAVBA OSTRŮVKU






## PLATNOST DOKUMENTACE



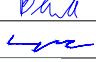
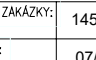
V ..... dne .....	V ..... dne .....	V ..... dne .....
-------------------	-------------------	-------------------
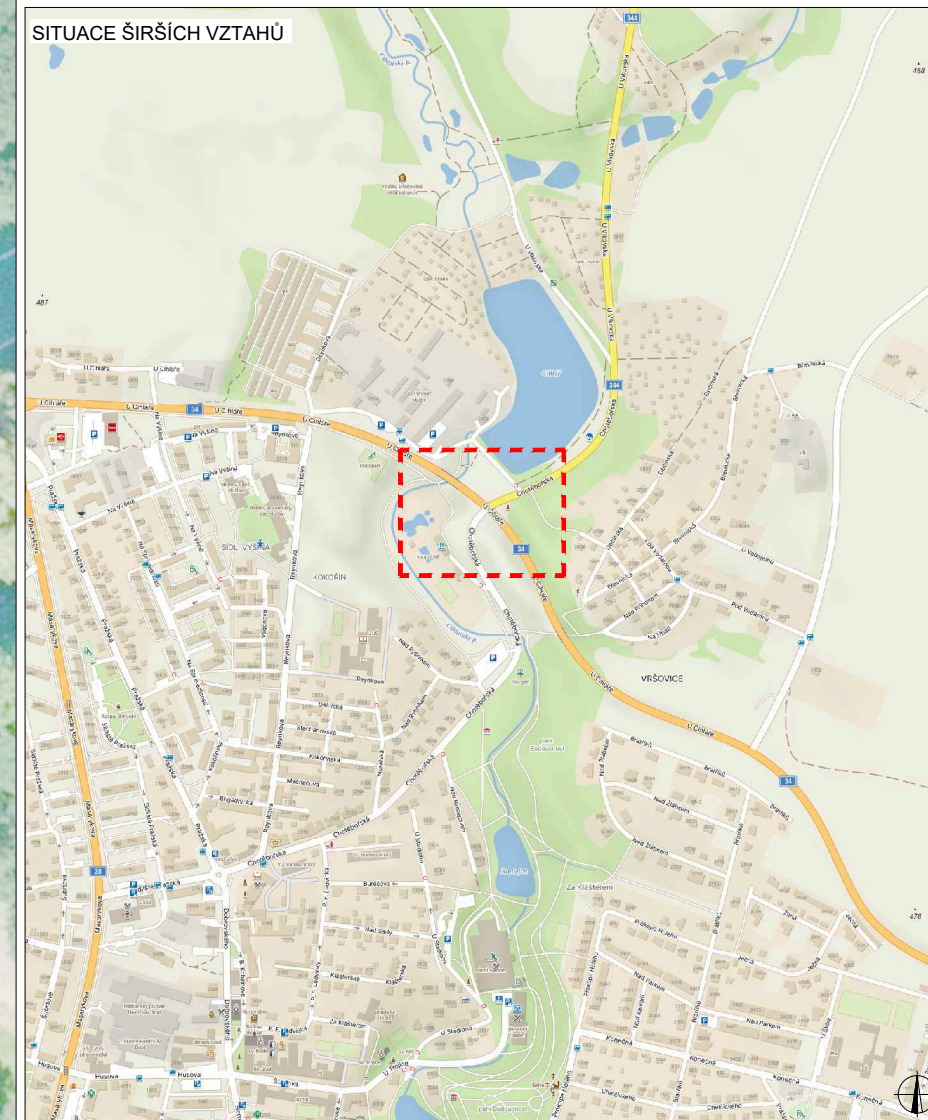
## SITUACE ŠIRŠÍCH VZTAHŮ




## LEGENDA

-  B1 NAVRŽENÉ PŘECHODNÉ DOPRAVNÍ ZNAČENÍ
-  B1 TRVALÉ DOPRAVNÍ ZNAČENÍ
-  B1 TRVALÉ DOPRAVNÍ ZNAČENÍ DOČASNĚ ZNEPLATNĚNÉ

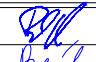ZODPOVĚDNÝ PROJEKTANT:	Richard Peška		 VYZNAČ, s.r.o. Srážně 5113/1, 586 01 Jihlava
VYPRACOVAL:	Lukáš Beránek		
KONTROLOVAL:	František Doupovec		
NÁZEV STAVBY:	SSZ - K2 Chotěbořská x silnice I/34, II/344 okres Havlíčkův Brod, kraj Vysočina		ČÍSLO ZAKÁZKY: 145/2023
OBSAH:	Situace dopravně-inženýrských opatření		DATUM: 07/2023
			FORMÁT: A3
			MĚŘITKO: -
			OČEL: RDS
			ČÍSLO PŘÍLOHY: 1
			SOUPRAVA:




# II. ETAPA - VÝSTAVBA SSZ

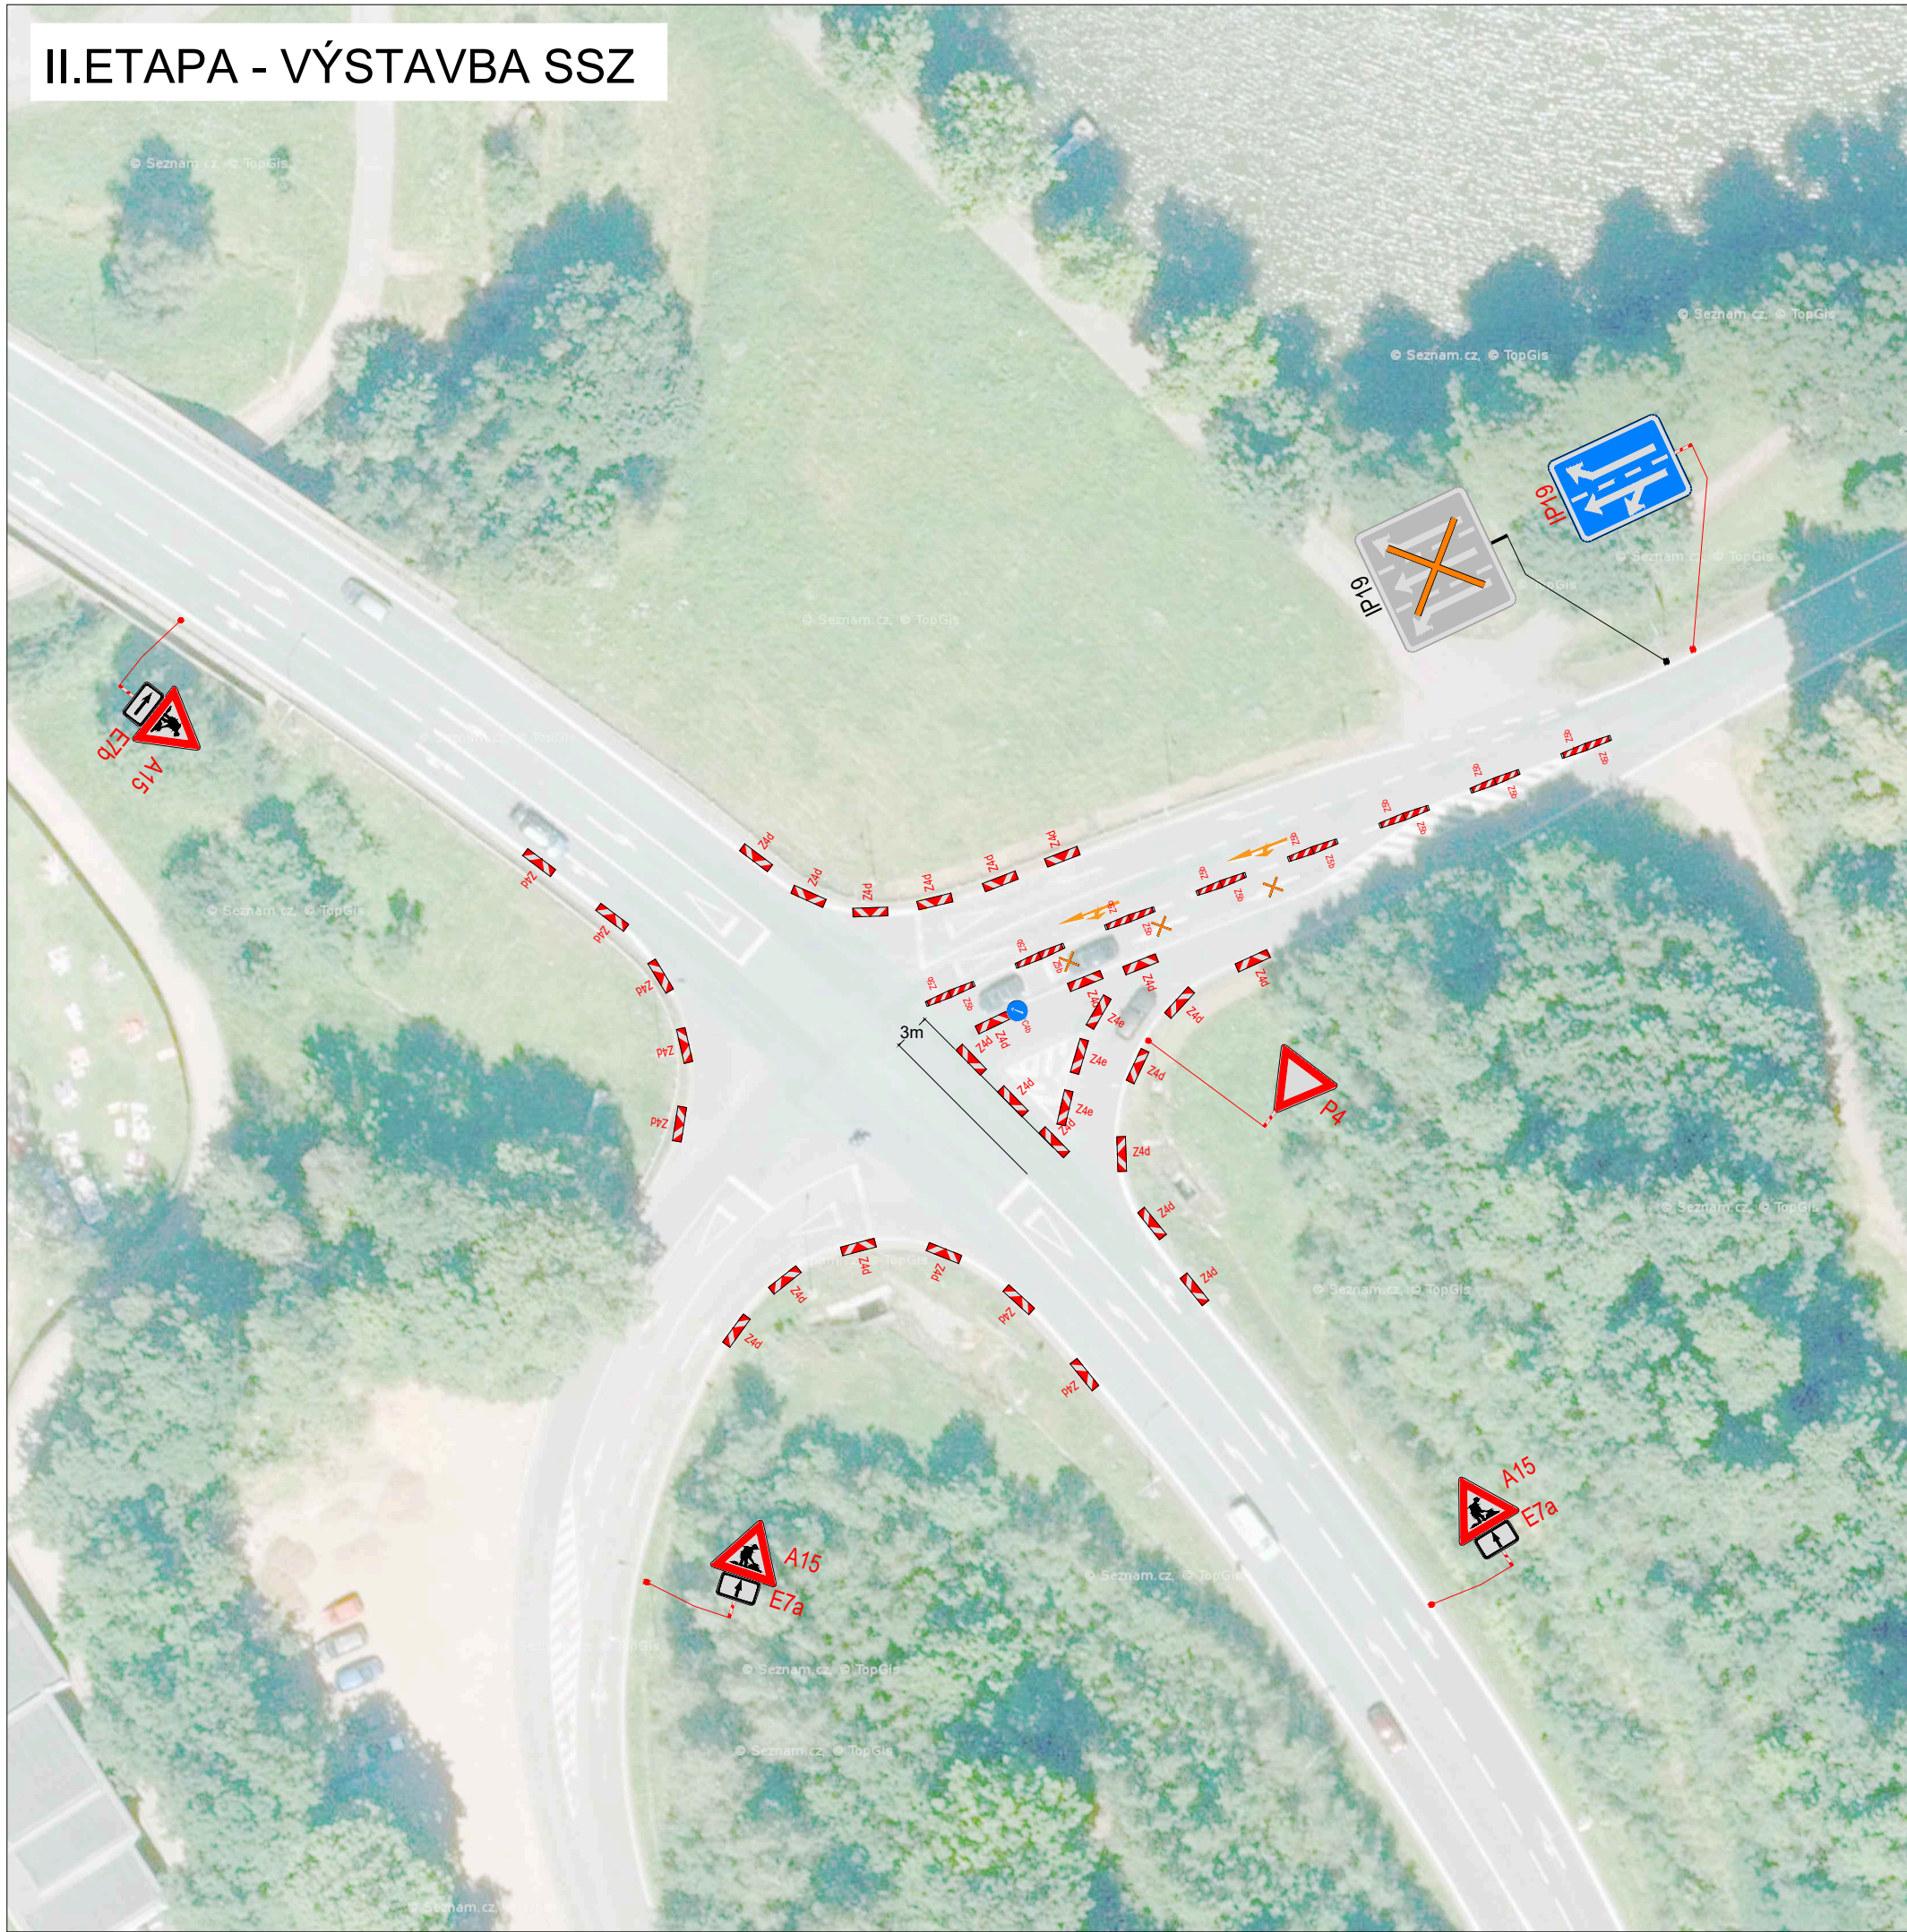

## PLATNOST DOKUMENTACE

V ..... dne .....	V ..... dne .....	V ..... dne .....
-------------------	-------------------	-------------------

## SITUACE ŠIRŠÍCH VZTAHŮ

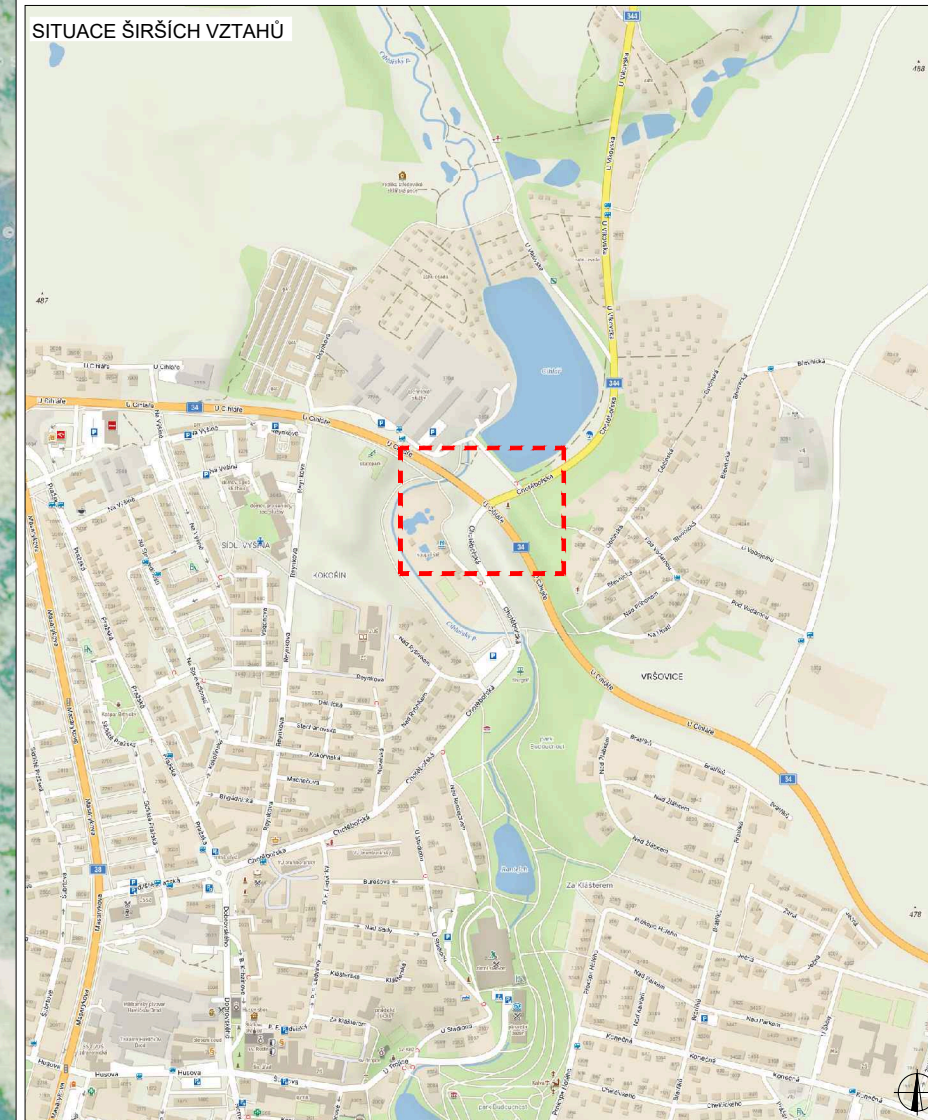

## LEGENDA

- NAVRŽENÉ PŘECHODNÉ DOPRAVNÍ ZNAČENÍ
- TRVALÉ DOPRAVNÍ ZNAČENÍ
- TRVALÉ DOPRAVNÍ ZNAČENÍ DOČASNĚ ZNEPLATNĚNÉ

ZODPOVĚDNÝ PROJEKTANT:	Richard Peška		
VYPRACOVAL:	Lukáš Beránek		
KONTROLOVAL:	František Doupovec		
NÁZEV STAVBY:	SSZ - K2 Chotěbořská x silnice I/34, II/344 okres Havlíčkův Brod, kraj Vysočina		ČÍSLO ZAKÁZKY: 145/2023
OBSAH:	Situace dopravně-inženýrských opatření		DATUM: 07/2023
			FORMÁT: A3
			MĚŘÍTKO: -
			OČEL: RDS
			ČÍSLO PŘÍLOHY: 2
			SOUPRAVA:



VYZNAČ, s.r.o.  
Srážná 5113/1, 586 01 Jihlava