



IV-12-2023428 – Havl. Brod, Alej, elektromobilita, knn

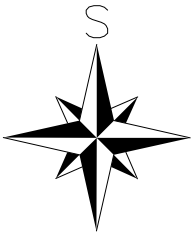

Pozor !!! Při styku se stávajícími podzemními zařízeními provádět práce opatrně a ručně !!!

okres: Havlíčkův Brod
katastrální území: Havlíčkův Brod

Při styku se zelení dodržet zejména ČSN 839061 !!!

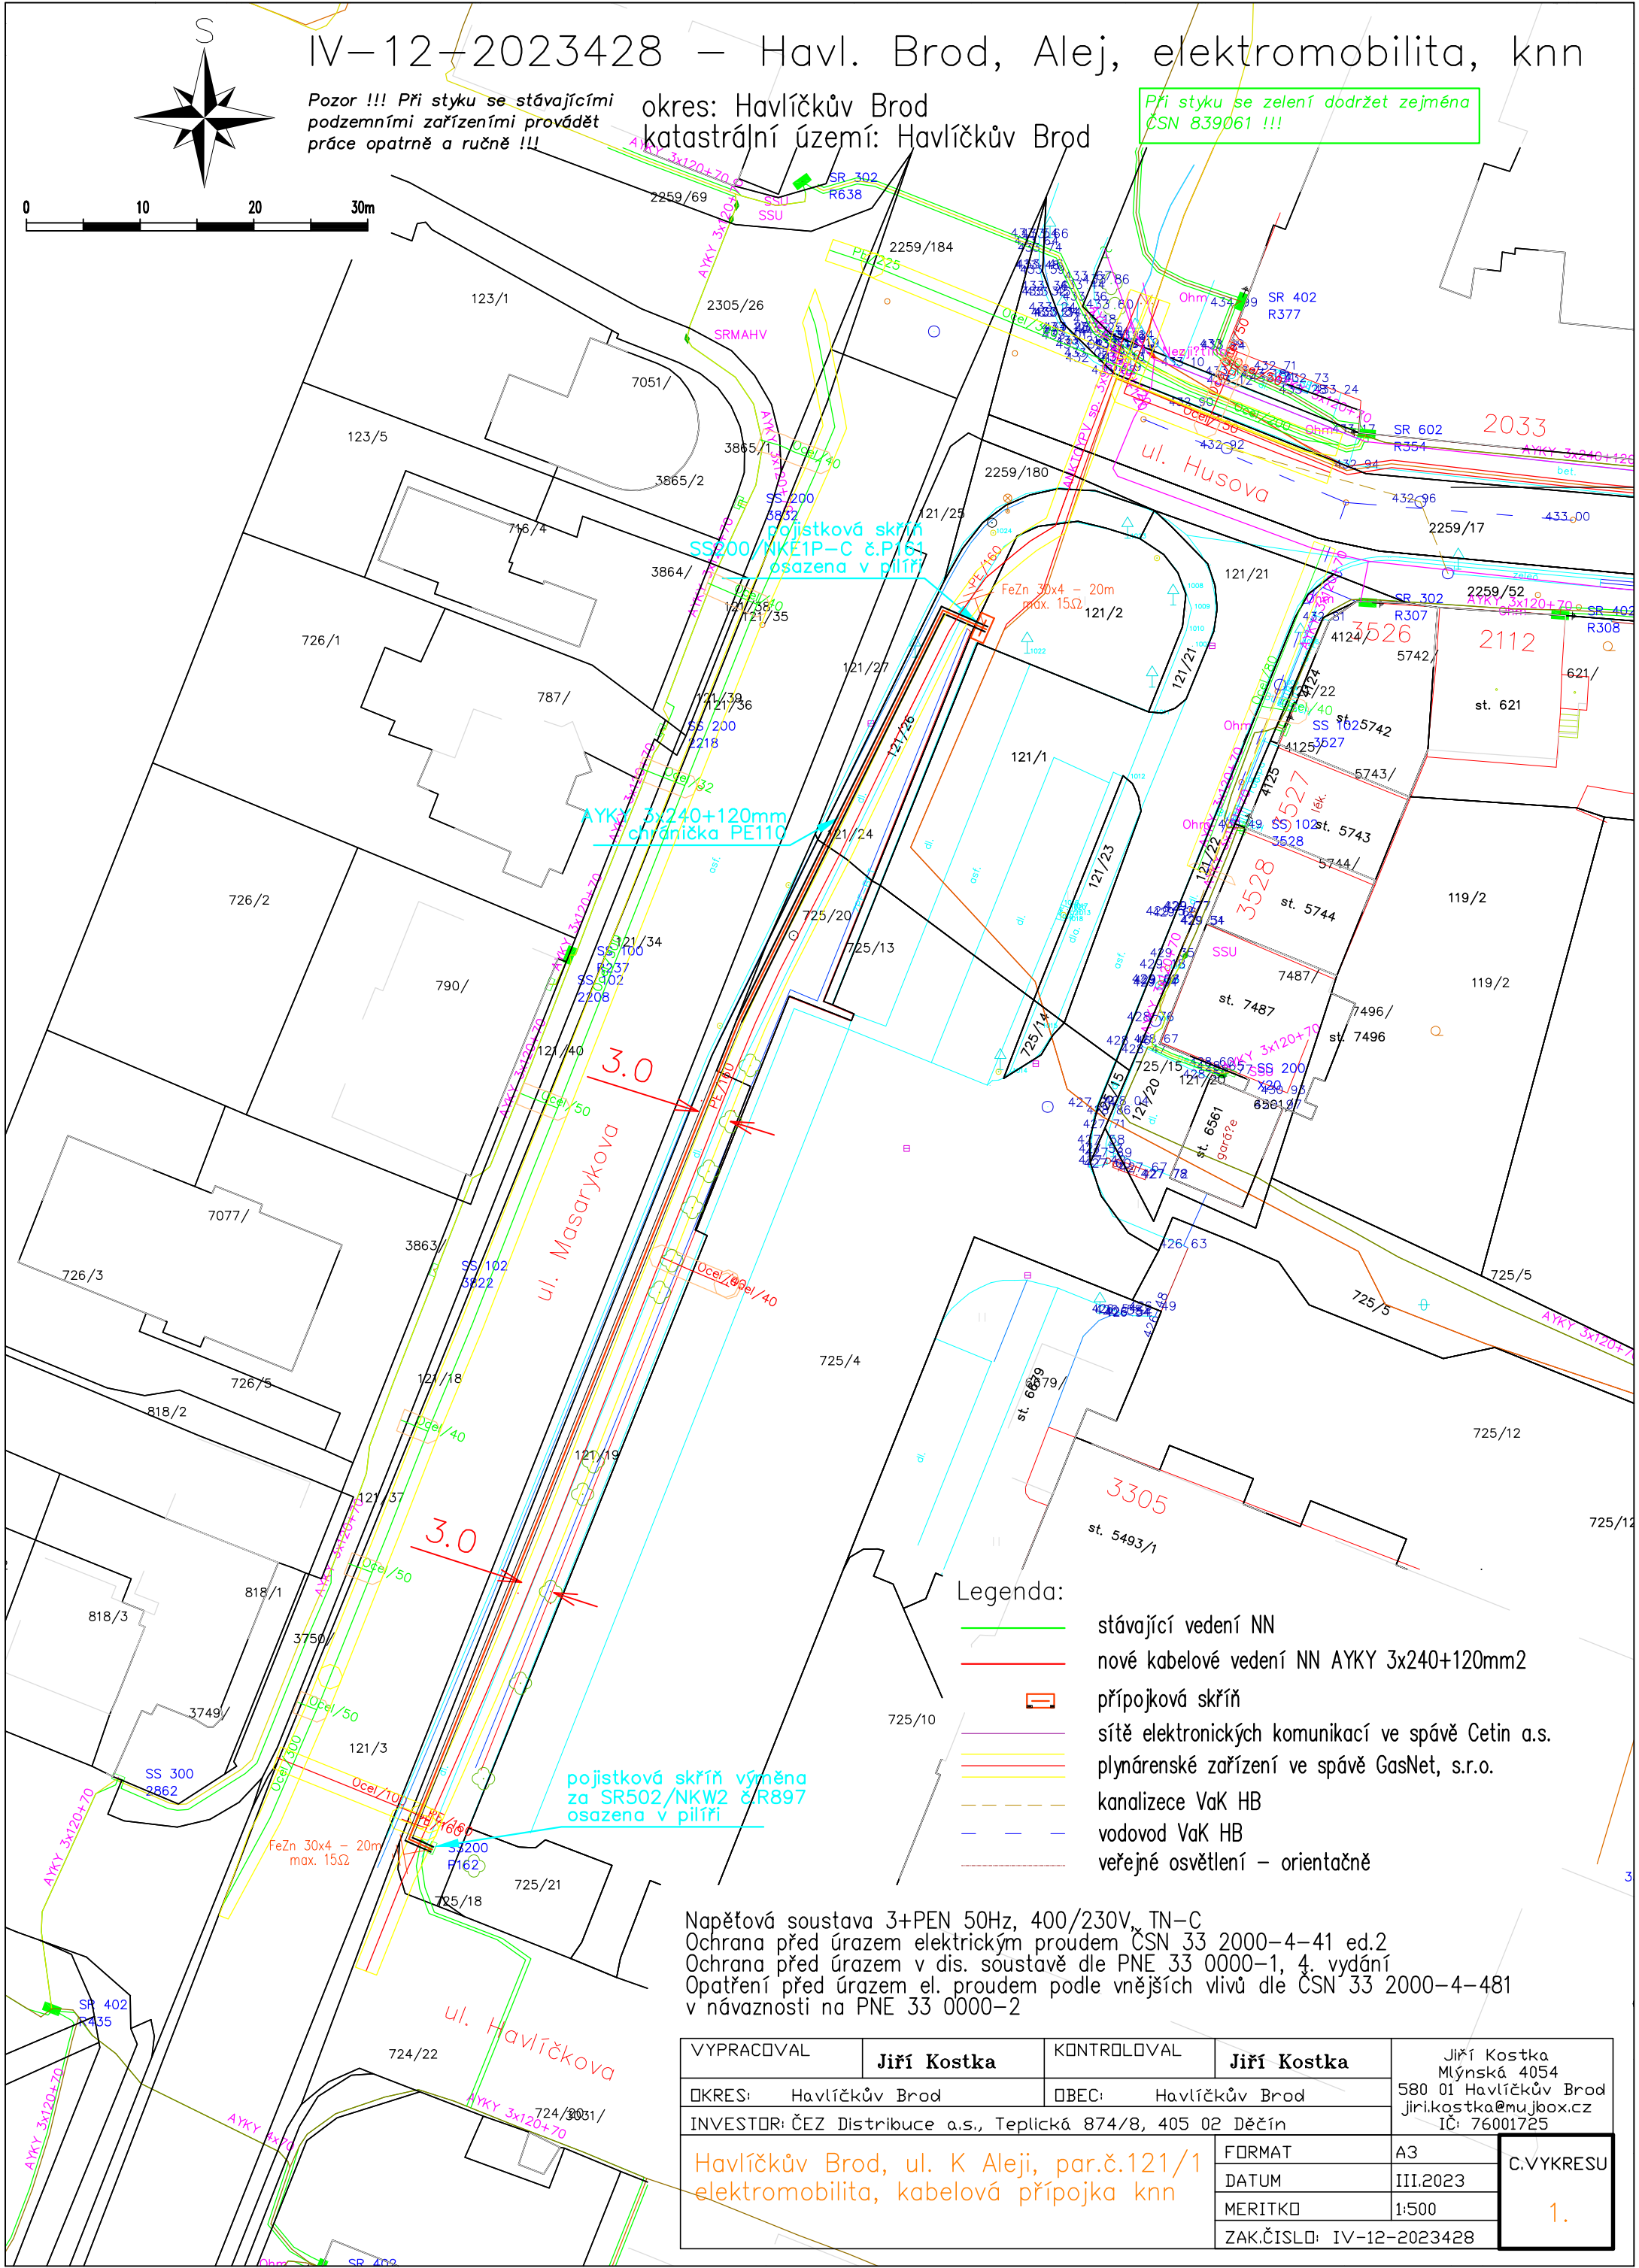

Legenda:

- stávající vedení NN
- nové kabelové vedení NN AYKY 3x240+120mm²
- přípojková skříň
- sítě elektronických komunikací ve spávě Cetin a.s.
- plynárenské zařízení ve spávě GasNet, s.r.o.
- kanalizace VaK HB
- vodovod VaK HB
- veřejné osvětlení – orientačně

Napěťová soustava 3+PEN 50Hz, 400/230V, TN-C
Ochrana před úrazem elektrickým proudem ČSN 33 2000-4-41 ed.2
Ochrana před úrazem v dis. soustavě dle PNE 33 0000-1, 4. vydání
Opatření před úrazem el. proudem podle vnějších vlivů dle ČSN 33 2000-4-481 v návaznosti na PNE 33 0000-2

VYPRACOVAL	Jiří Kostka	KONTROLOVAL	Jiří Kostka	Jiří Kostka Mlýnská 4054 580 01 Havlíčkův Brod jiri.kostka@mu.jbox.cz IČ: 76001725									
OKRES:	Havlíčkův Brod	OBEC:	Havlíčkův Brod										
INVESTOR:	ČEZ Distribuce a.s., Teplická 874/8, 405 02 Děčín												
Havlíčkův Brod, ul. K Aleji, par.č.121/1 elektromobilita, kabelová přípojka knn				<table border="1"> <tr> <td>FORMAT</td> <td>A3</td> <td rowspan="4" style="text-align: center; vertical-align: middle;">C.VYKRESU 1.</td> </tr> <tr> <td>DATUM</td> <td>III.2023</td> </tr> <tr> <td>MERITKO</td> <td>1:500</td> </tr> <tr> <td>ZAK.ČÍSLO:</td> <td>IV-12-2023428</td> </tr> </table>	FORMAT	A3	C.VYKRESU 1.	DATUM	III.2023	MERITKO	1:500	ZAK.ČÍSLO:	IV-12-2023428
FORMAT	A3	C.VYKRESU 1.											
DATUM	III.2023												
MERITKO	1:500												
ZAK.ČÍSLO:	IV-12-2023428												