


SITUAČNÍ VÝKRES DOPRAVNÍHO ZNAČENÍ
M 1:1 000

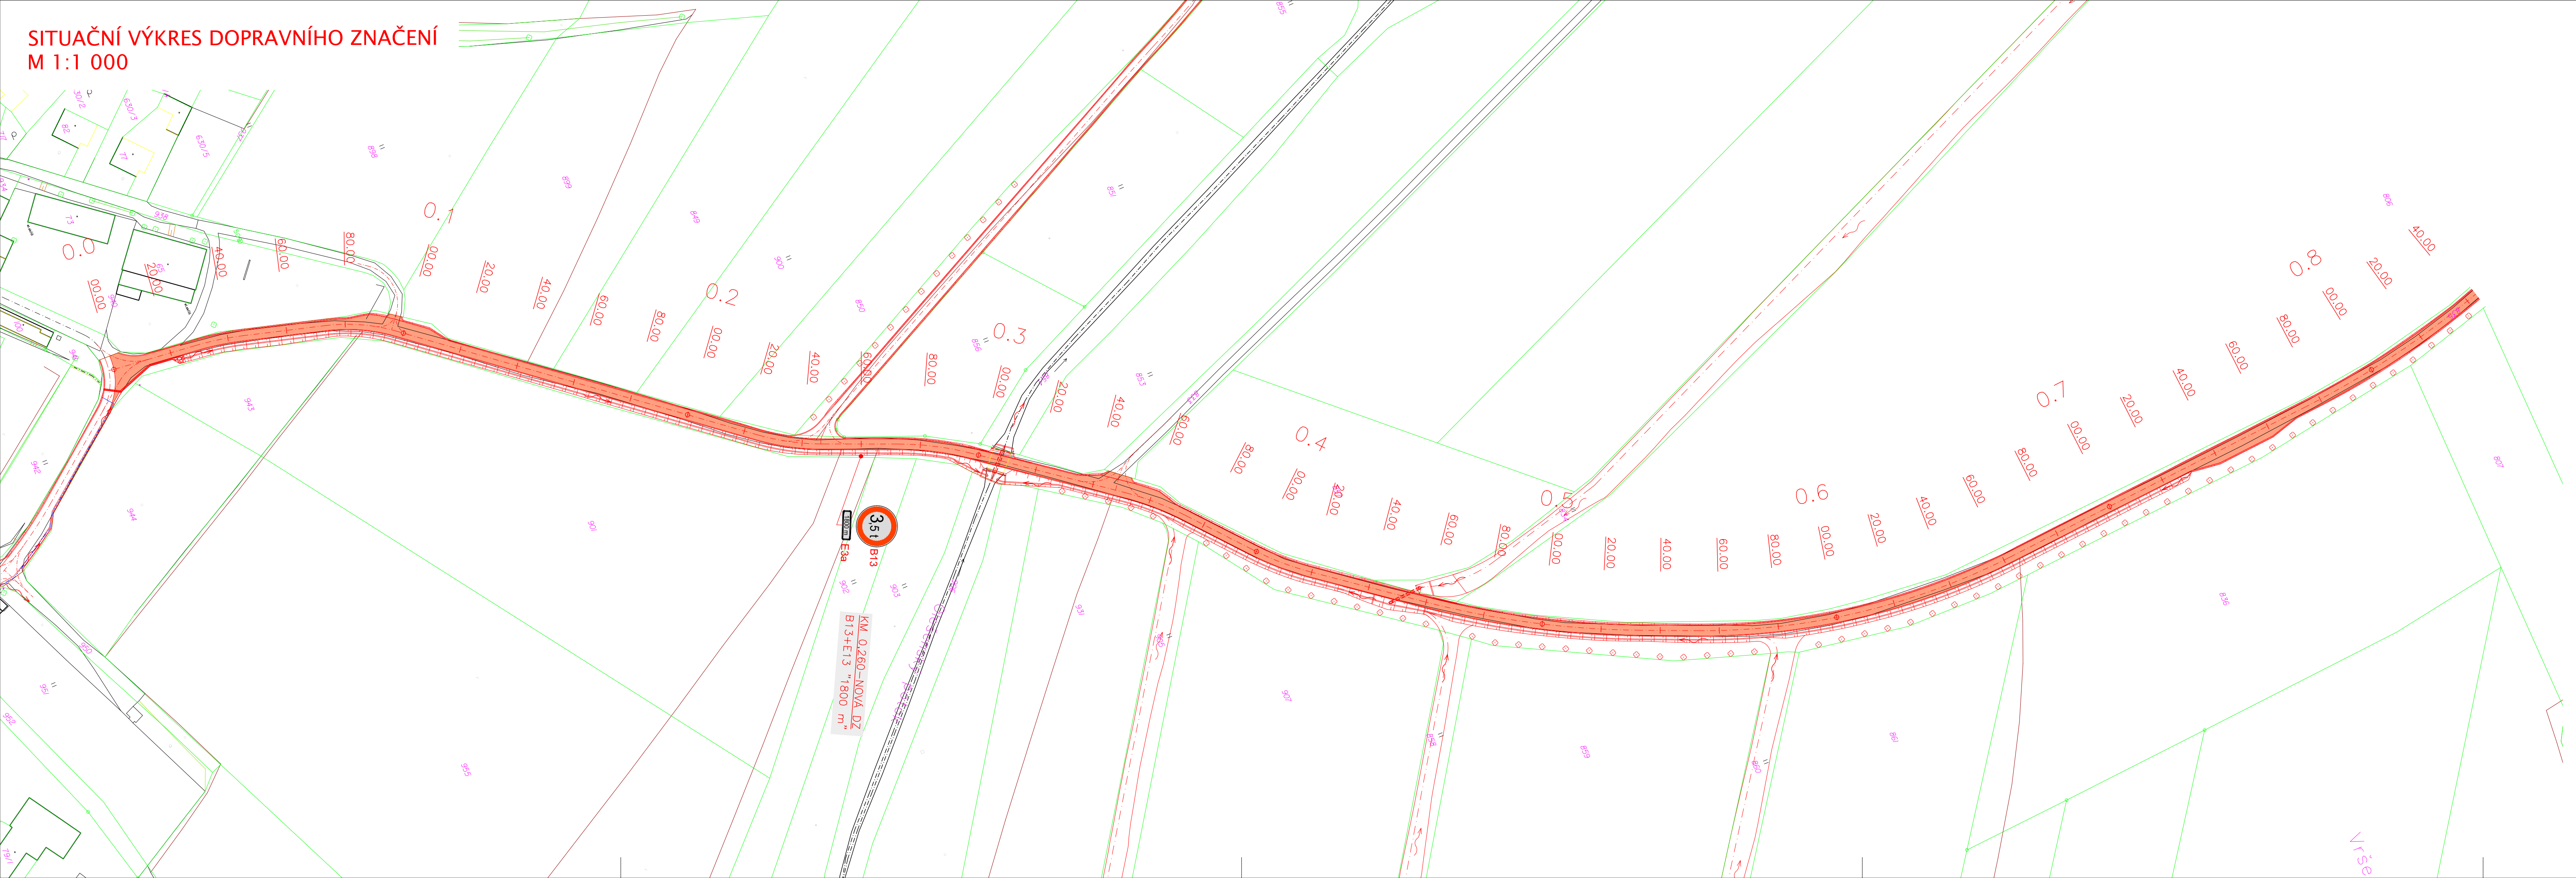

SVISLÉ DOPRAVNÍ ZNAČENÍ:


| DOPRAVNÍ ZNAČENÍ | POPIS |
|------------------|-------------------------------------|
| | KM 0,260-NOVÁ DZ B13+E13 1800 m² |

LEGENDA:

- NAVRŽENÉ STAVEBNÍ OBJEKTY
- HRANICE PARCELY KN – DKM, PARCELNÍ ČÍSLO
- HRANICE KATASTRÁLNÍHO ÚZEMÍ
- ZAMĚŘENÍ SKUTEČNÉHO STAVU

LEGENDA POVRCHŮ:

- KRYT Z ASFALTOVÉHO BETONU

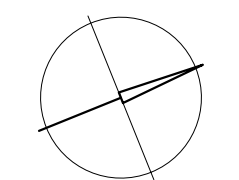

Výškový systém: Bpv
Souřadnicový systém: S-JTSK

ZÁKRES PRŮBĚHU SÍTÍ JE POUZE ORIENTAČNÍ NA ZÁKLADĚ DAT POSKYTNUTÝCH SPRÁVCI SÍTÍ.
PŘED ZAPOČETÍM PRACÍ JE NUTNÉ VYTÝČIT VŠECHNA PODZEMNÍ ZAŘÍZENÍ!
PO JEJICH OBNAŽENÍ JE TŘEBA NAVRŽENÉ ŘEŠENÍ OVĚRIT A EVENT. OPRAVIT!

| | | | |
|-------------|--|------------------|---|
| AKCE: | POLNÍ CESTY HC3 + IP9, HC2, VC19 + IP11 A PRŮLEHY PR1, PR2, PR3, PR4 V K.Ú. OLEŠENKA | | AGROPROJEKT PSO s.r.o. Slaťčkova 840/1b, 638 00 Břežany www.agroprojektpsa.cz |
| KAT. ÚZEMÍ: | OLEŠENKA | VED. PROJEKTANT: | DOC. DR. ING. P. DOPEŽAL |
| OBEC: | OLEŠENKA | AUTOR. INŽENÝR: | ING. I. KULISEK |
| KRAJ: | VYSOČINA | PROJEKTANT: | ING. M. JIROUT, DIS |
| INVESTOR: | SPÚ, KPÚ KRAJ VYSOČINA, POBOČKA HAVLÍČKŮV BROD | PROJEKTANT: | ING. M. ŠIKULA, DIS |
| STUPEŇ PD: | DSP + DPS | Č. ZAKÁZKY: | 101-3185-21 |
| OBSAH: | SO 102 – POLNÍ CESTA HC3 + IP9 V K.Ú. OLEŠENKA | MĚŘÍTKO: | 1:1 000 |
| | SITUAČNÍ VÝKRES DOPRAVNÍHO ZNAČENÍ | DATUM: | IV/2022 |
| | | PŘÍLOHA; PARÉ: | C.3.1.1 |