


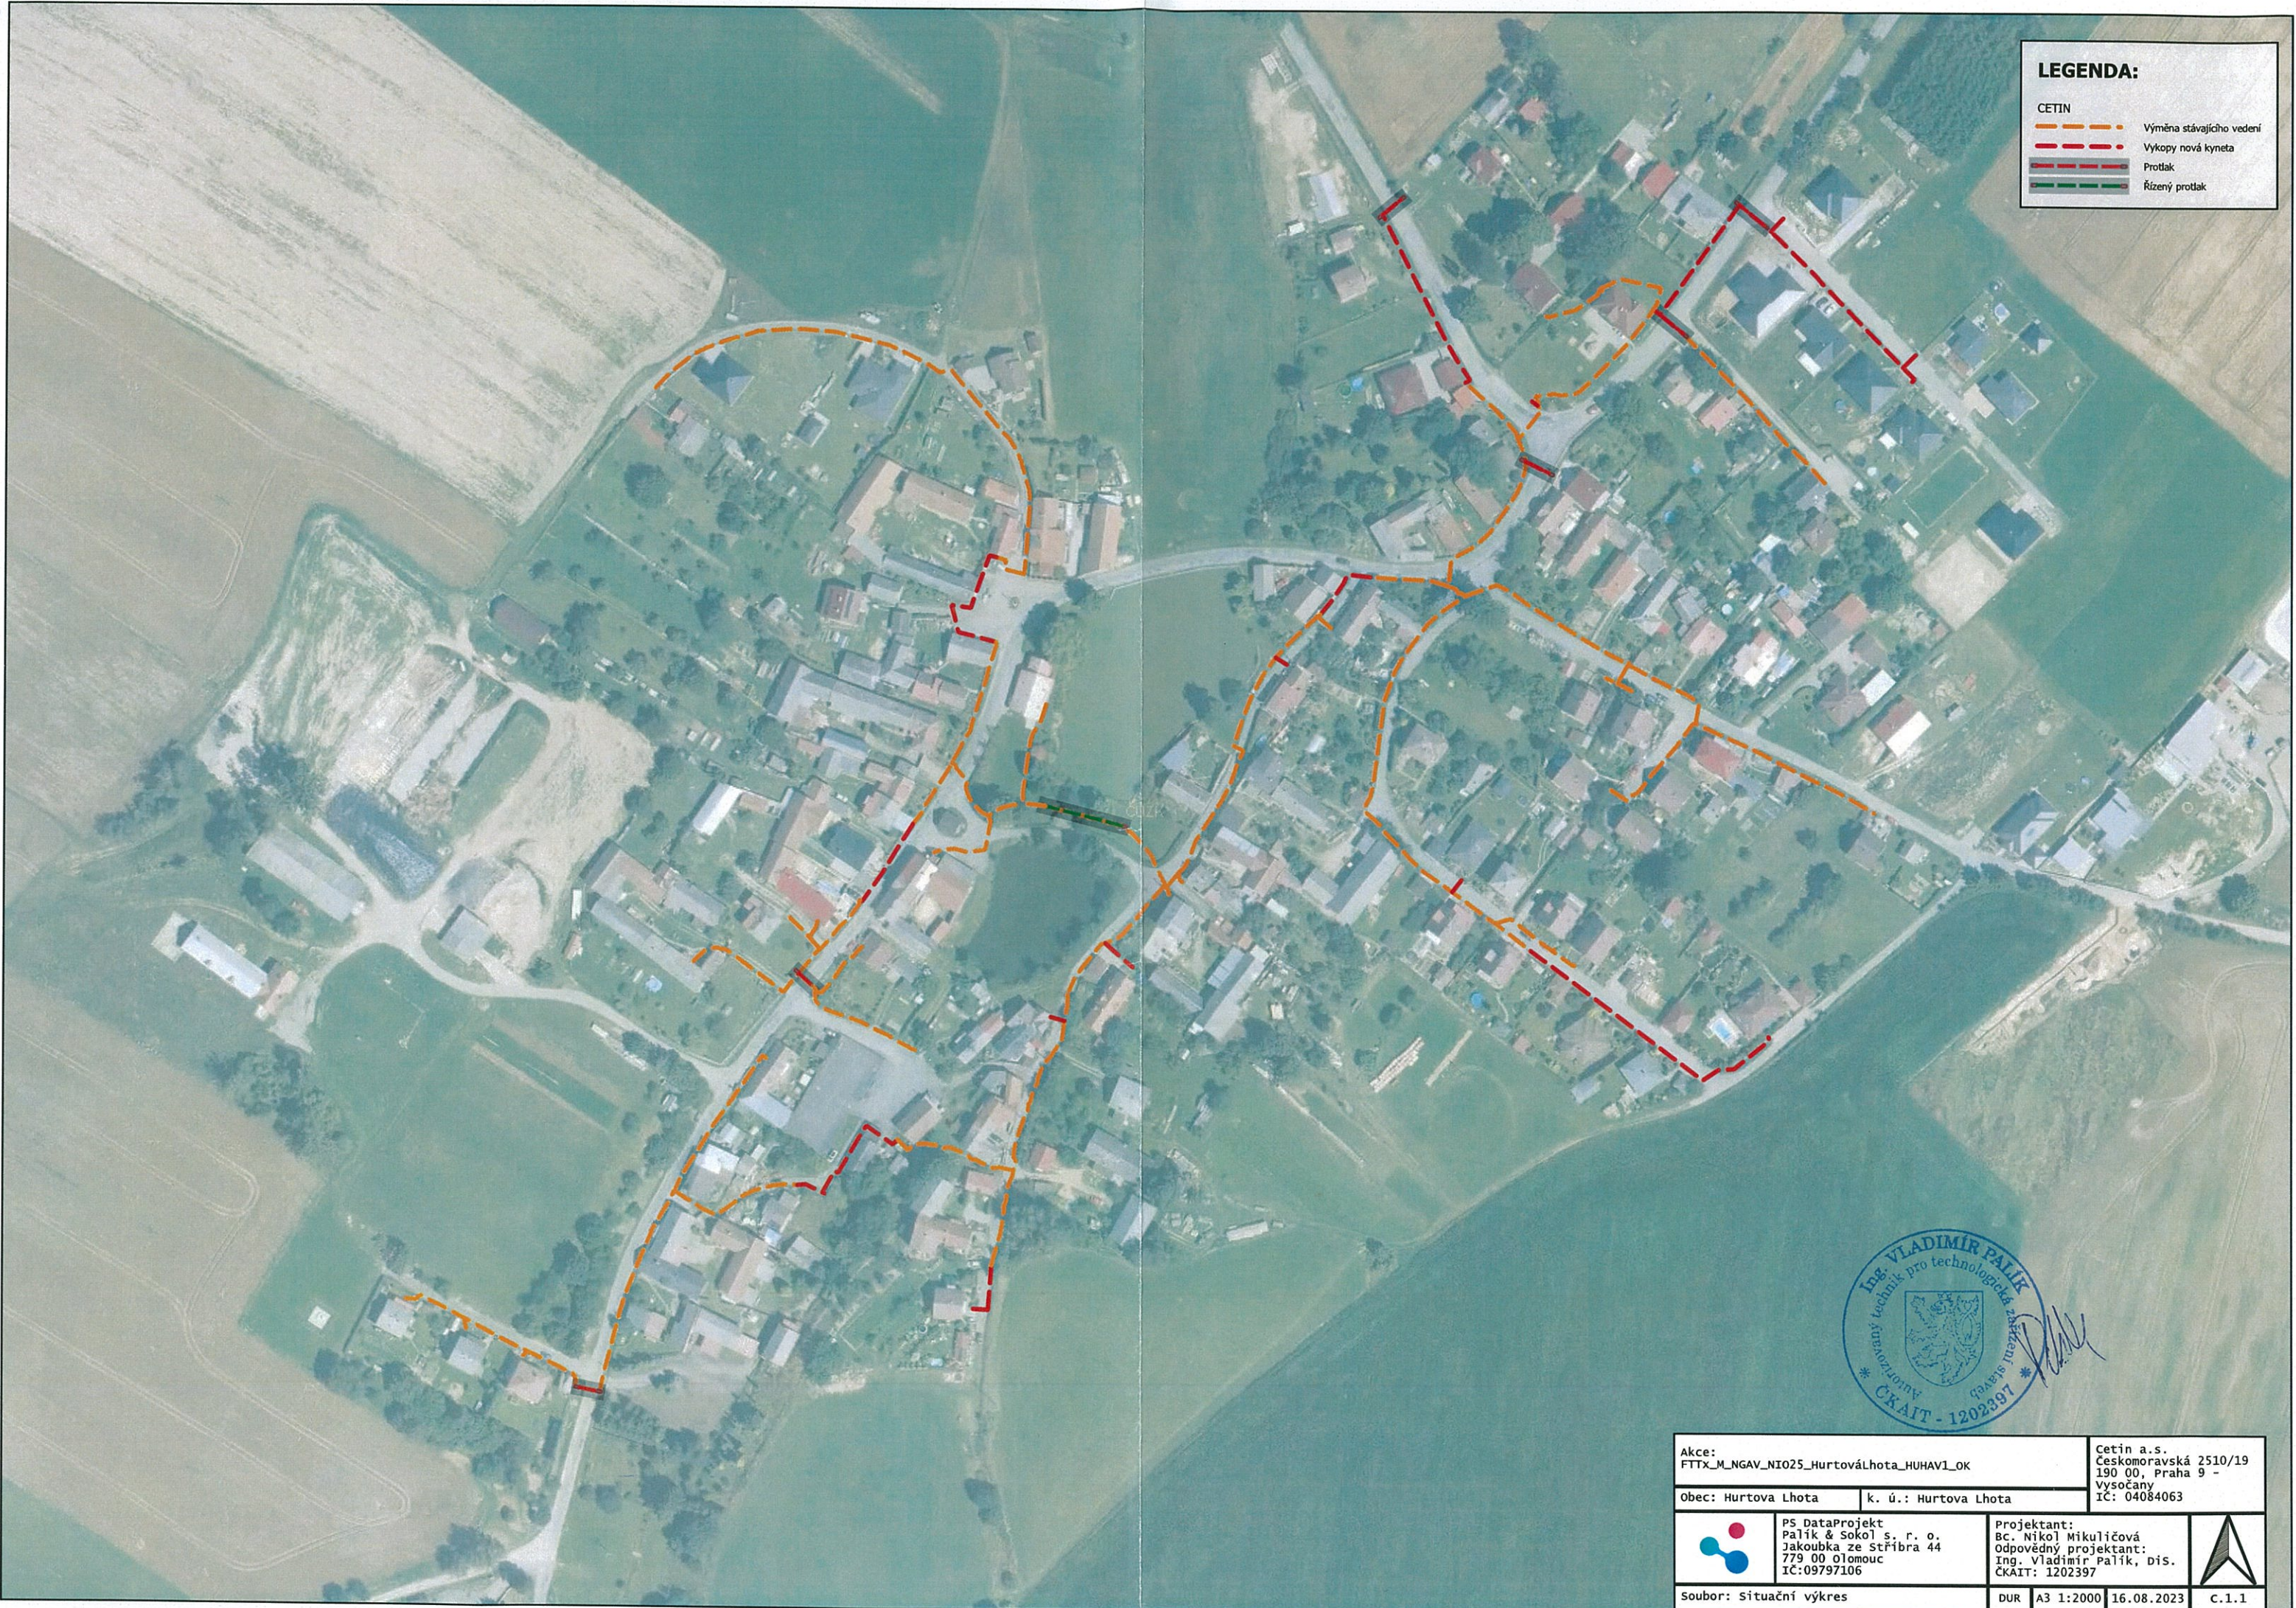

LEGENDA:

- CETIN
-  Výměna stávajícího vedení
-  Vykopy nová kyneta
-  Protlak
-  Řízený protlak



Akce: FTTX_M_NGAV_NIO25_HurtováLhota_HUHAV1_OK		Cetin a.s. Českomoravská 2510/19 190 00, Praha 9 - Vysočany IČ: 04084063	
Obec: Hurtova Lhota	k. ú.: Hurtova Lhota		
	PS DataProjekt Palík & Sokol s. r. o. Jakoubka ze Stříbra 44 779 00 Olomouc IČ:09797106	Projektant: Bc. Nikol Mikuličová Odpovědný projektant: Ing. Vladimír Palík, Dis. ČKAIT: 1202397	
Soubor: situační výkres	DUR	A3 1:2000 16.08.2023	C.1.1