



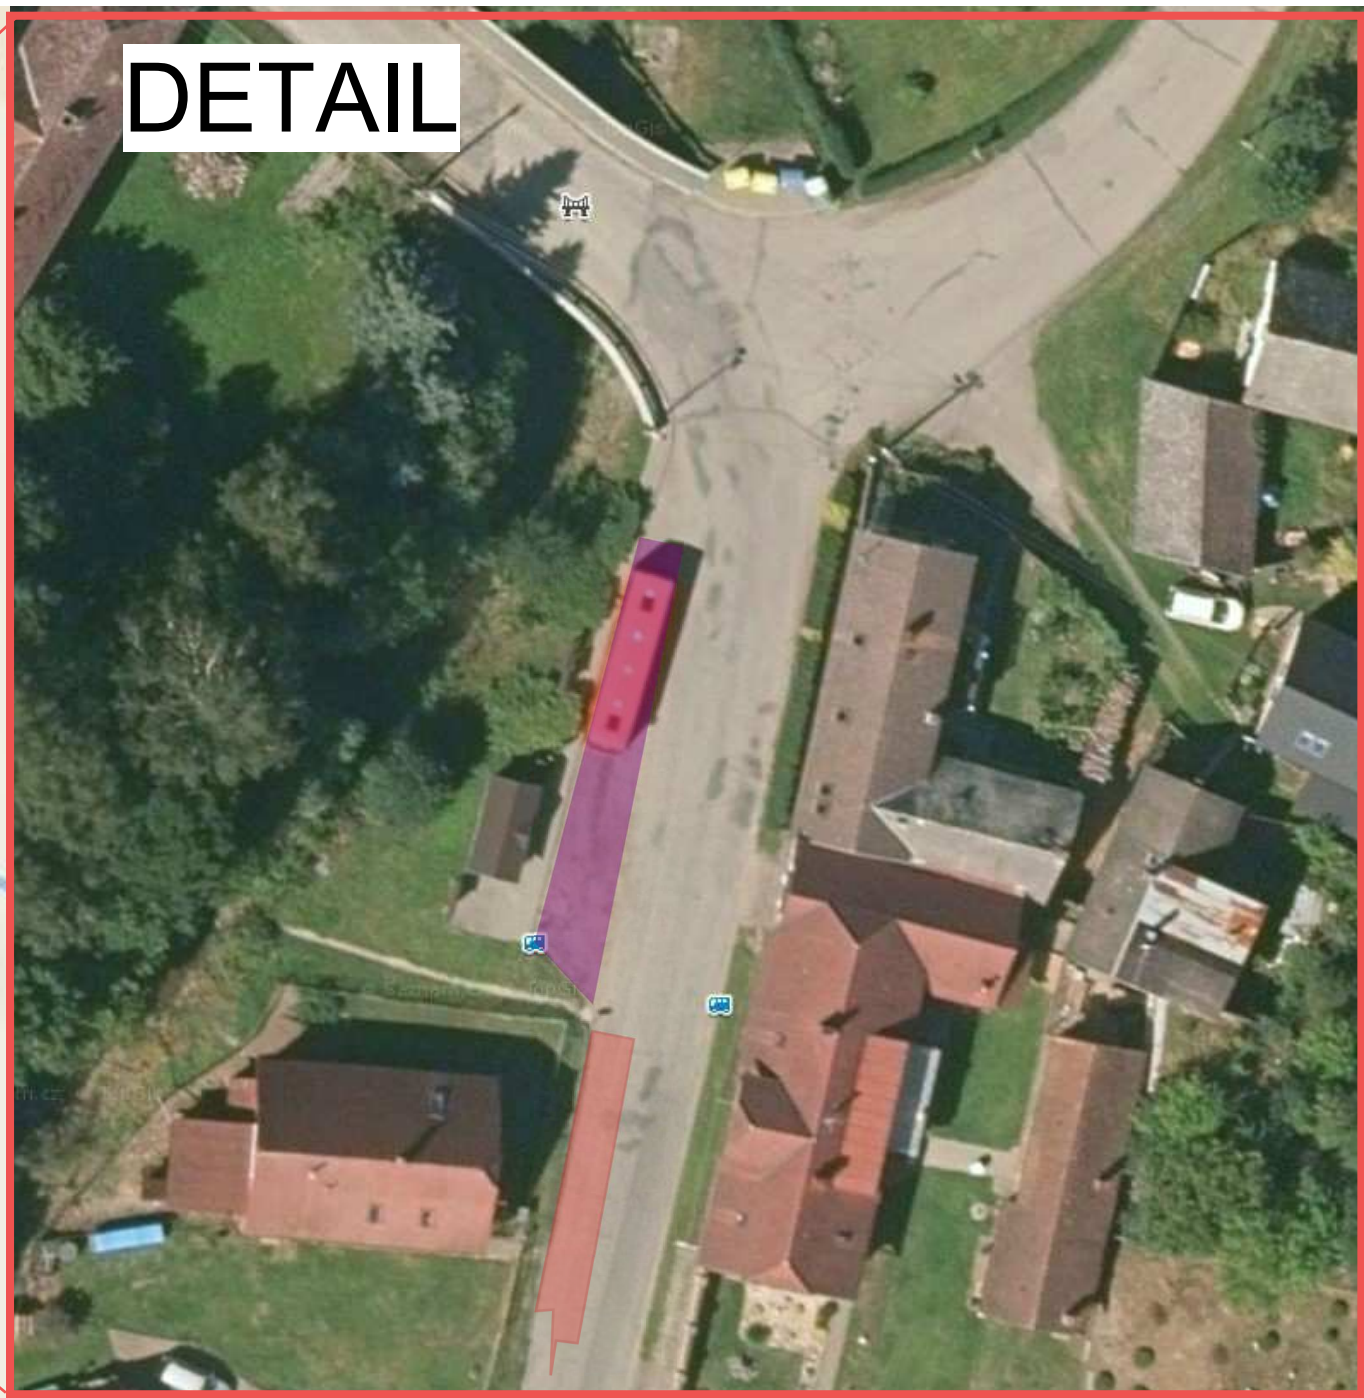

Akce: Splašková kanalizace a ČOV Lučice	
Termín: 28.4. - 25.5.2025	
POZNÁMKA: ÚSEK VÝSTAVBY KANALIZACE ZASTÁVKA BUS PROBÍHAJÍCÍ UZAVÍRKA SIL.III/34719 OBJÍZDNÁ TRASA PRO VLOD - SIL.III/34715 UZAVŘENA MIMO VLOD	
VYPRACOVAL: Martin Liska	DATUM: 04/25

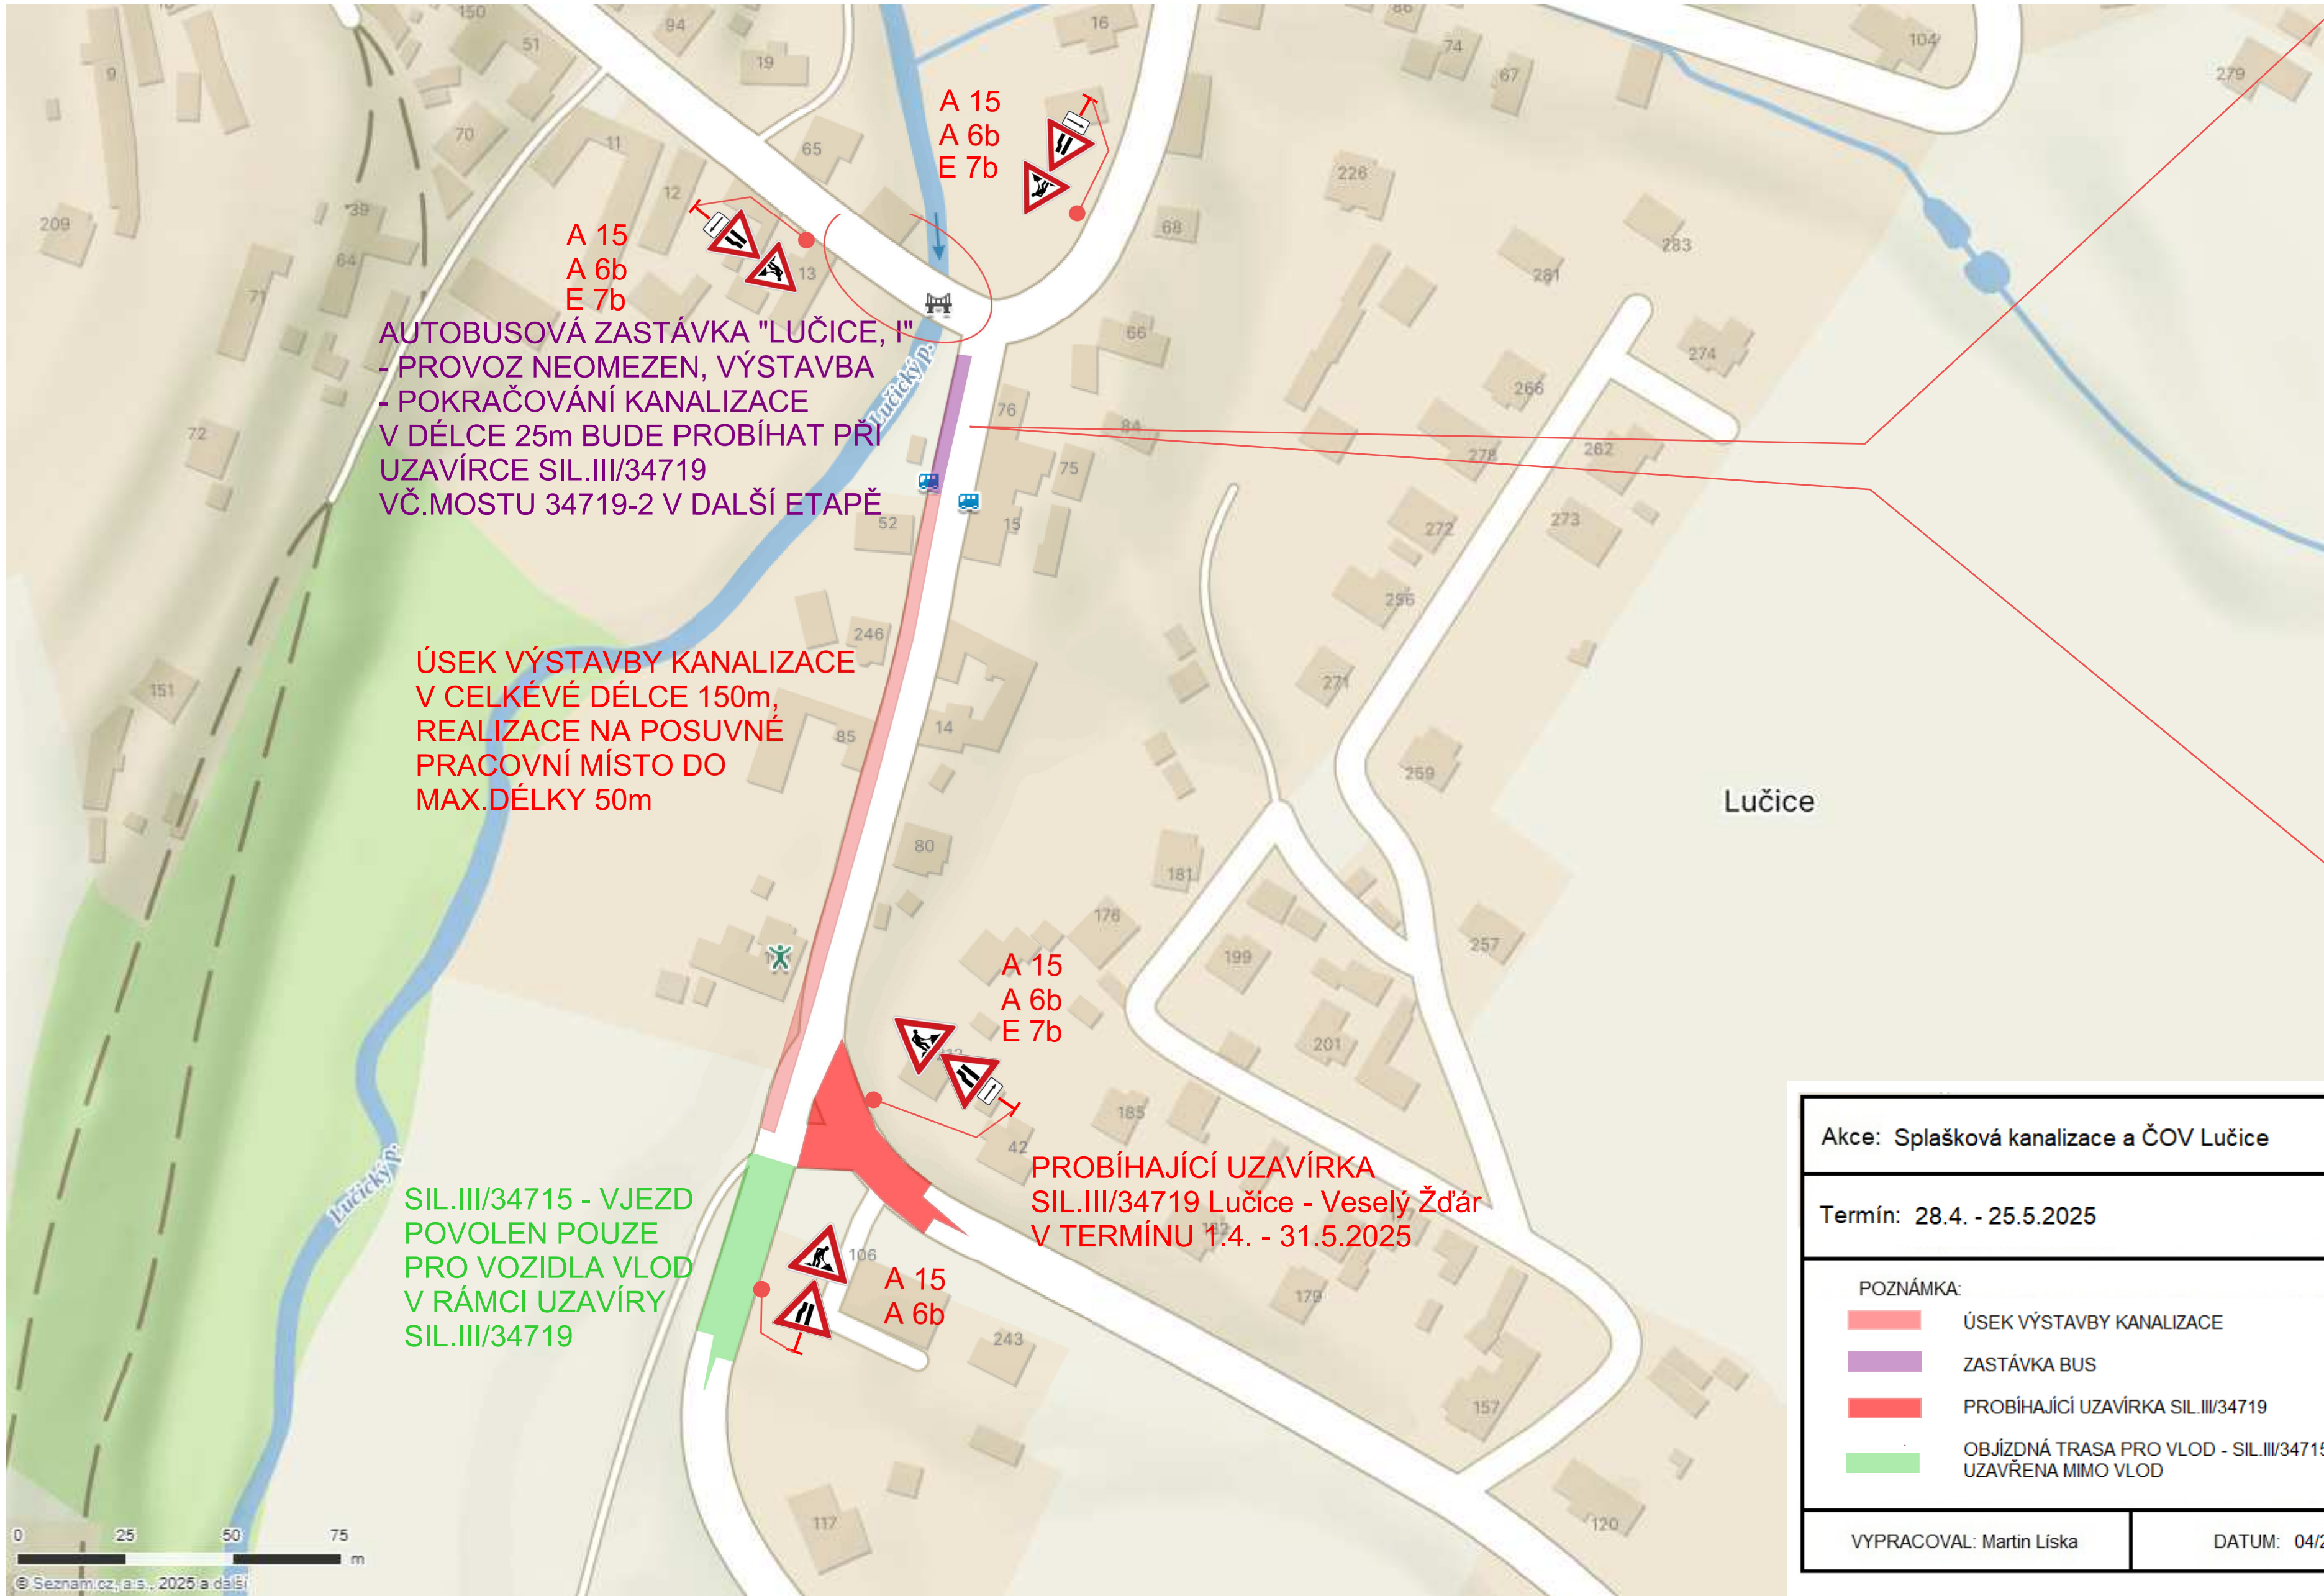