


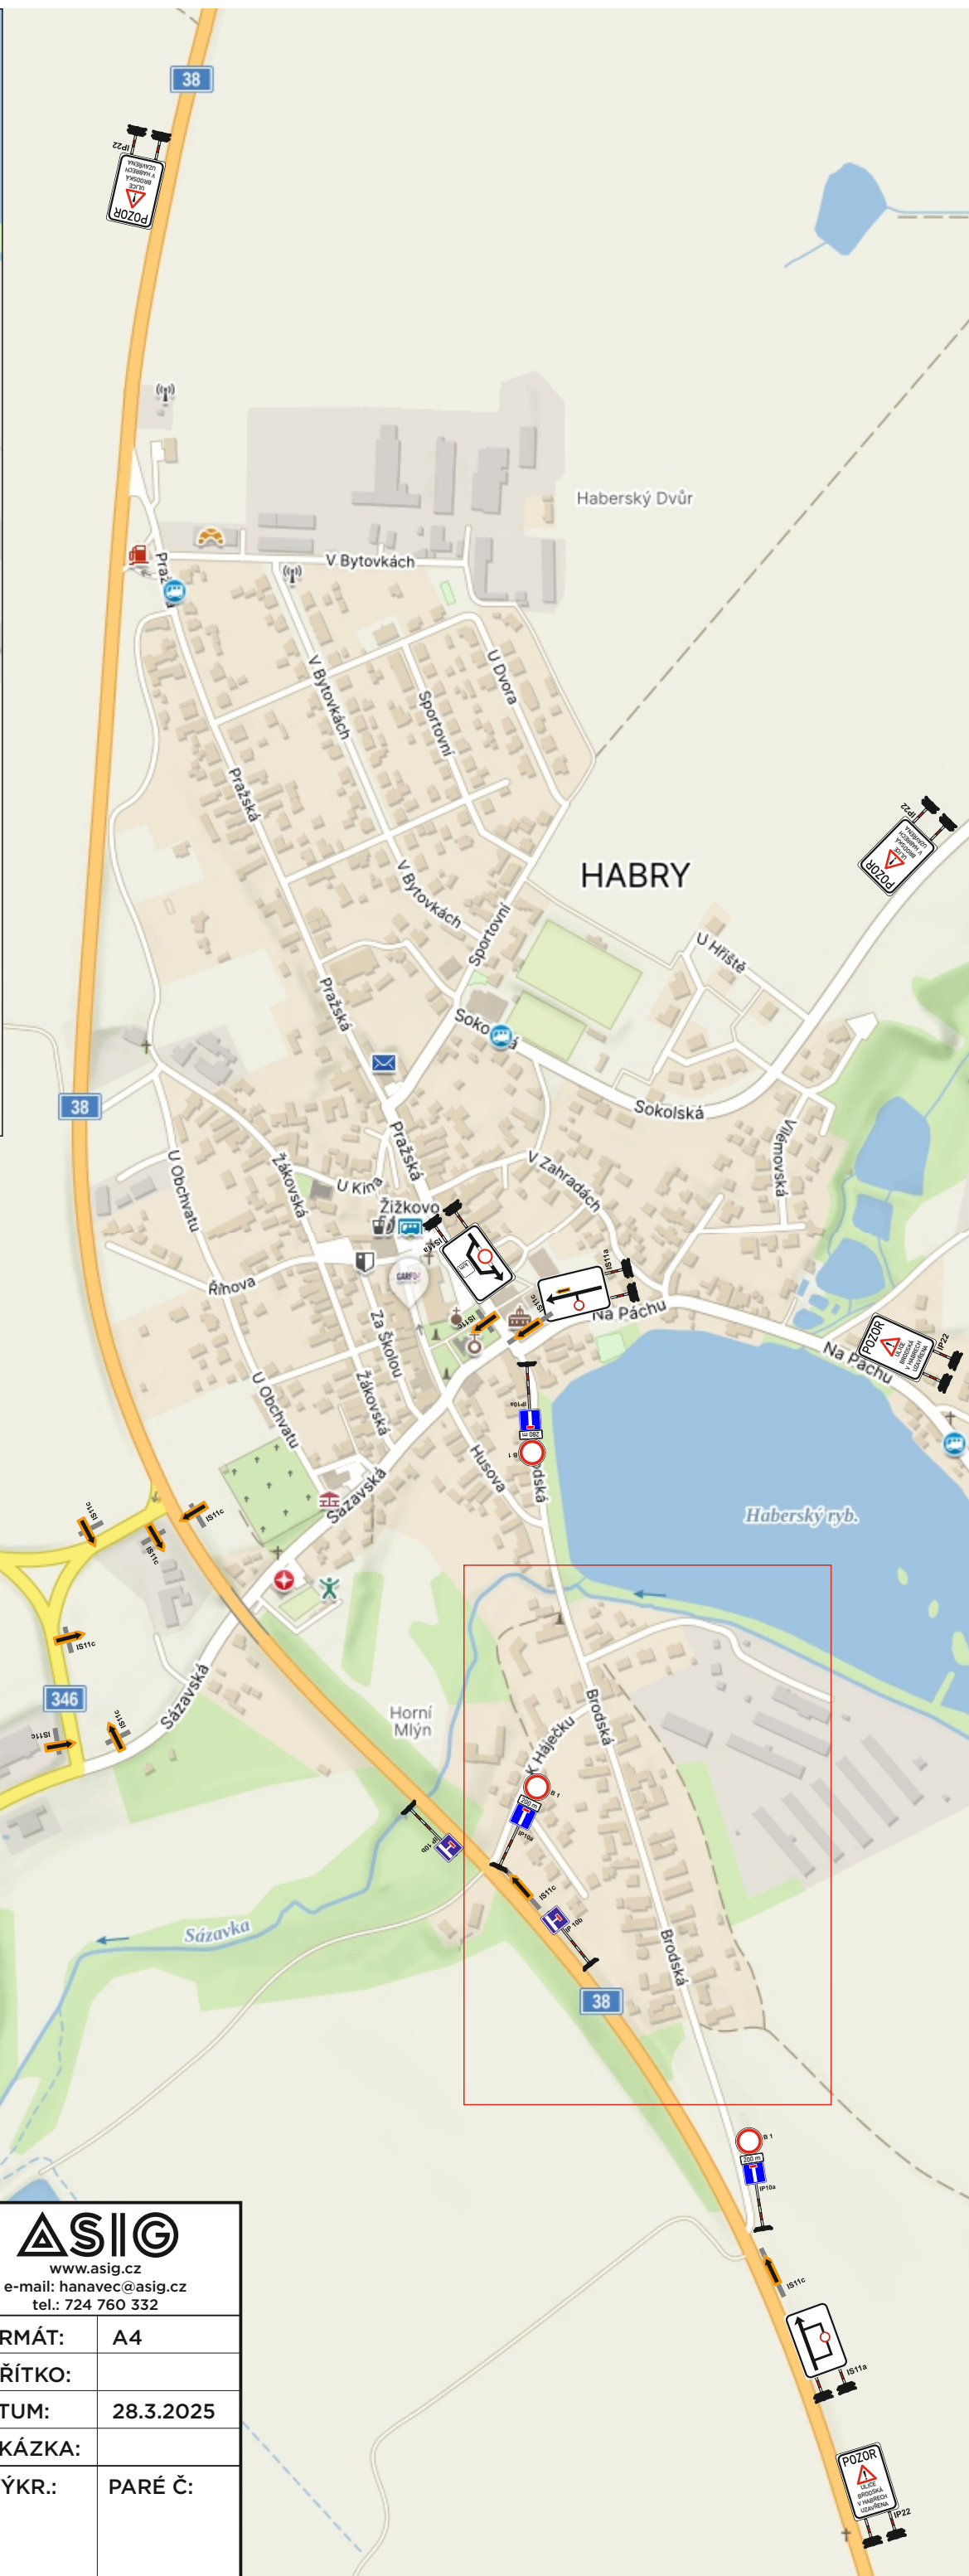

|                                                                                |                                                                                     |             |   |           |
|--------------------------------------------------------------------------------|-------------------------------------------------------------------------------------|-------------|---|-----------|
| PROJEKTANT                                                                     | KRESLIL                                                                             | KONTROLOVAL | <div><br/>www.asig.cz<br/>e-mail: hanavec@asig.cz<br/>tel.: 724 760 332</div> |           |
|                                                                                | MAREK HAŇAVEC                                                                       |             |   |           |
|                                                                                |  |             |   |           |
| INVESTOR: Město Habry                                                          |                                                                                     |             | FORMÁT:   | A4        |
| AKCE:<br><b>KANALIZACE A ČOV HABRY</b>                                         |                                                                                     |             | MĚŘÍTKO:   |           |
|                                                                                |                                                                                     |             | DATUM:   | 28.3.2025 |
|                                                                                |                                                                                     |             | ZAKÁZKA:   |           |
| OBSAH:<br><b>Situace DIO - úplná uzavírka ul.Brodská<br/>22.4. - 30.4.2025</b> |                                                                                     |             | Č.VÝKR.:   | PARÉ Č:   |