

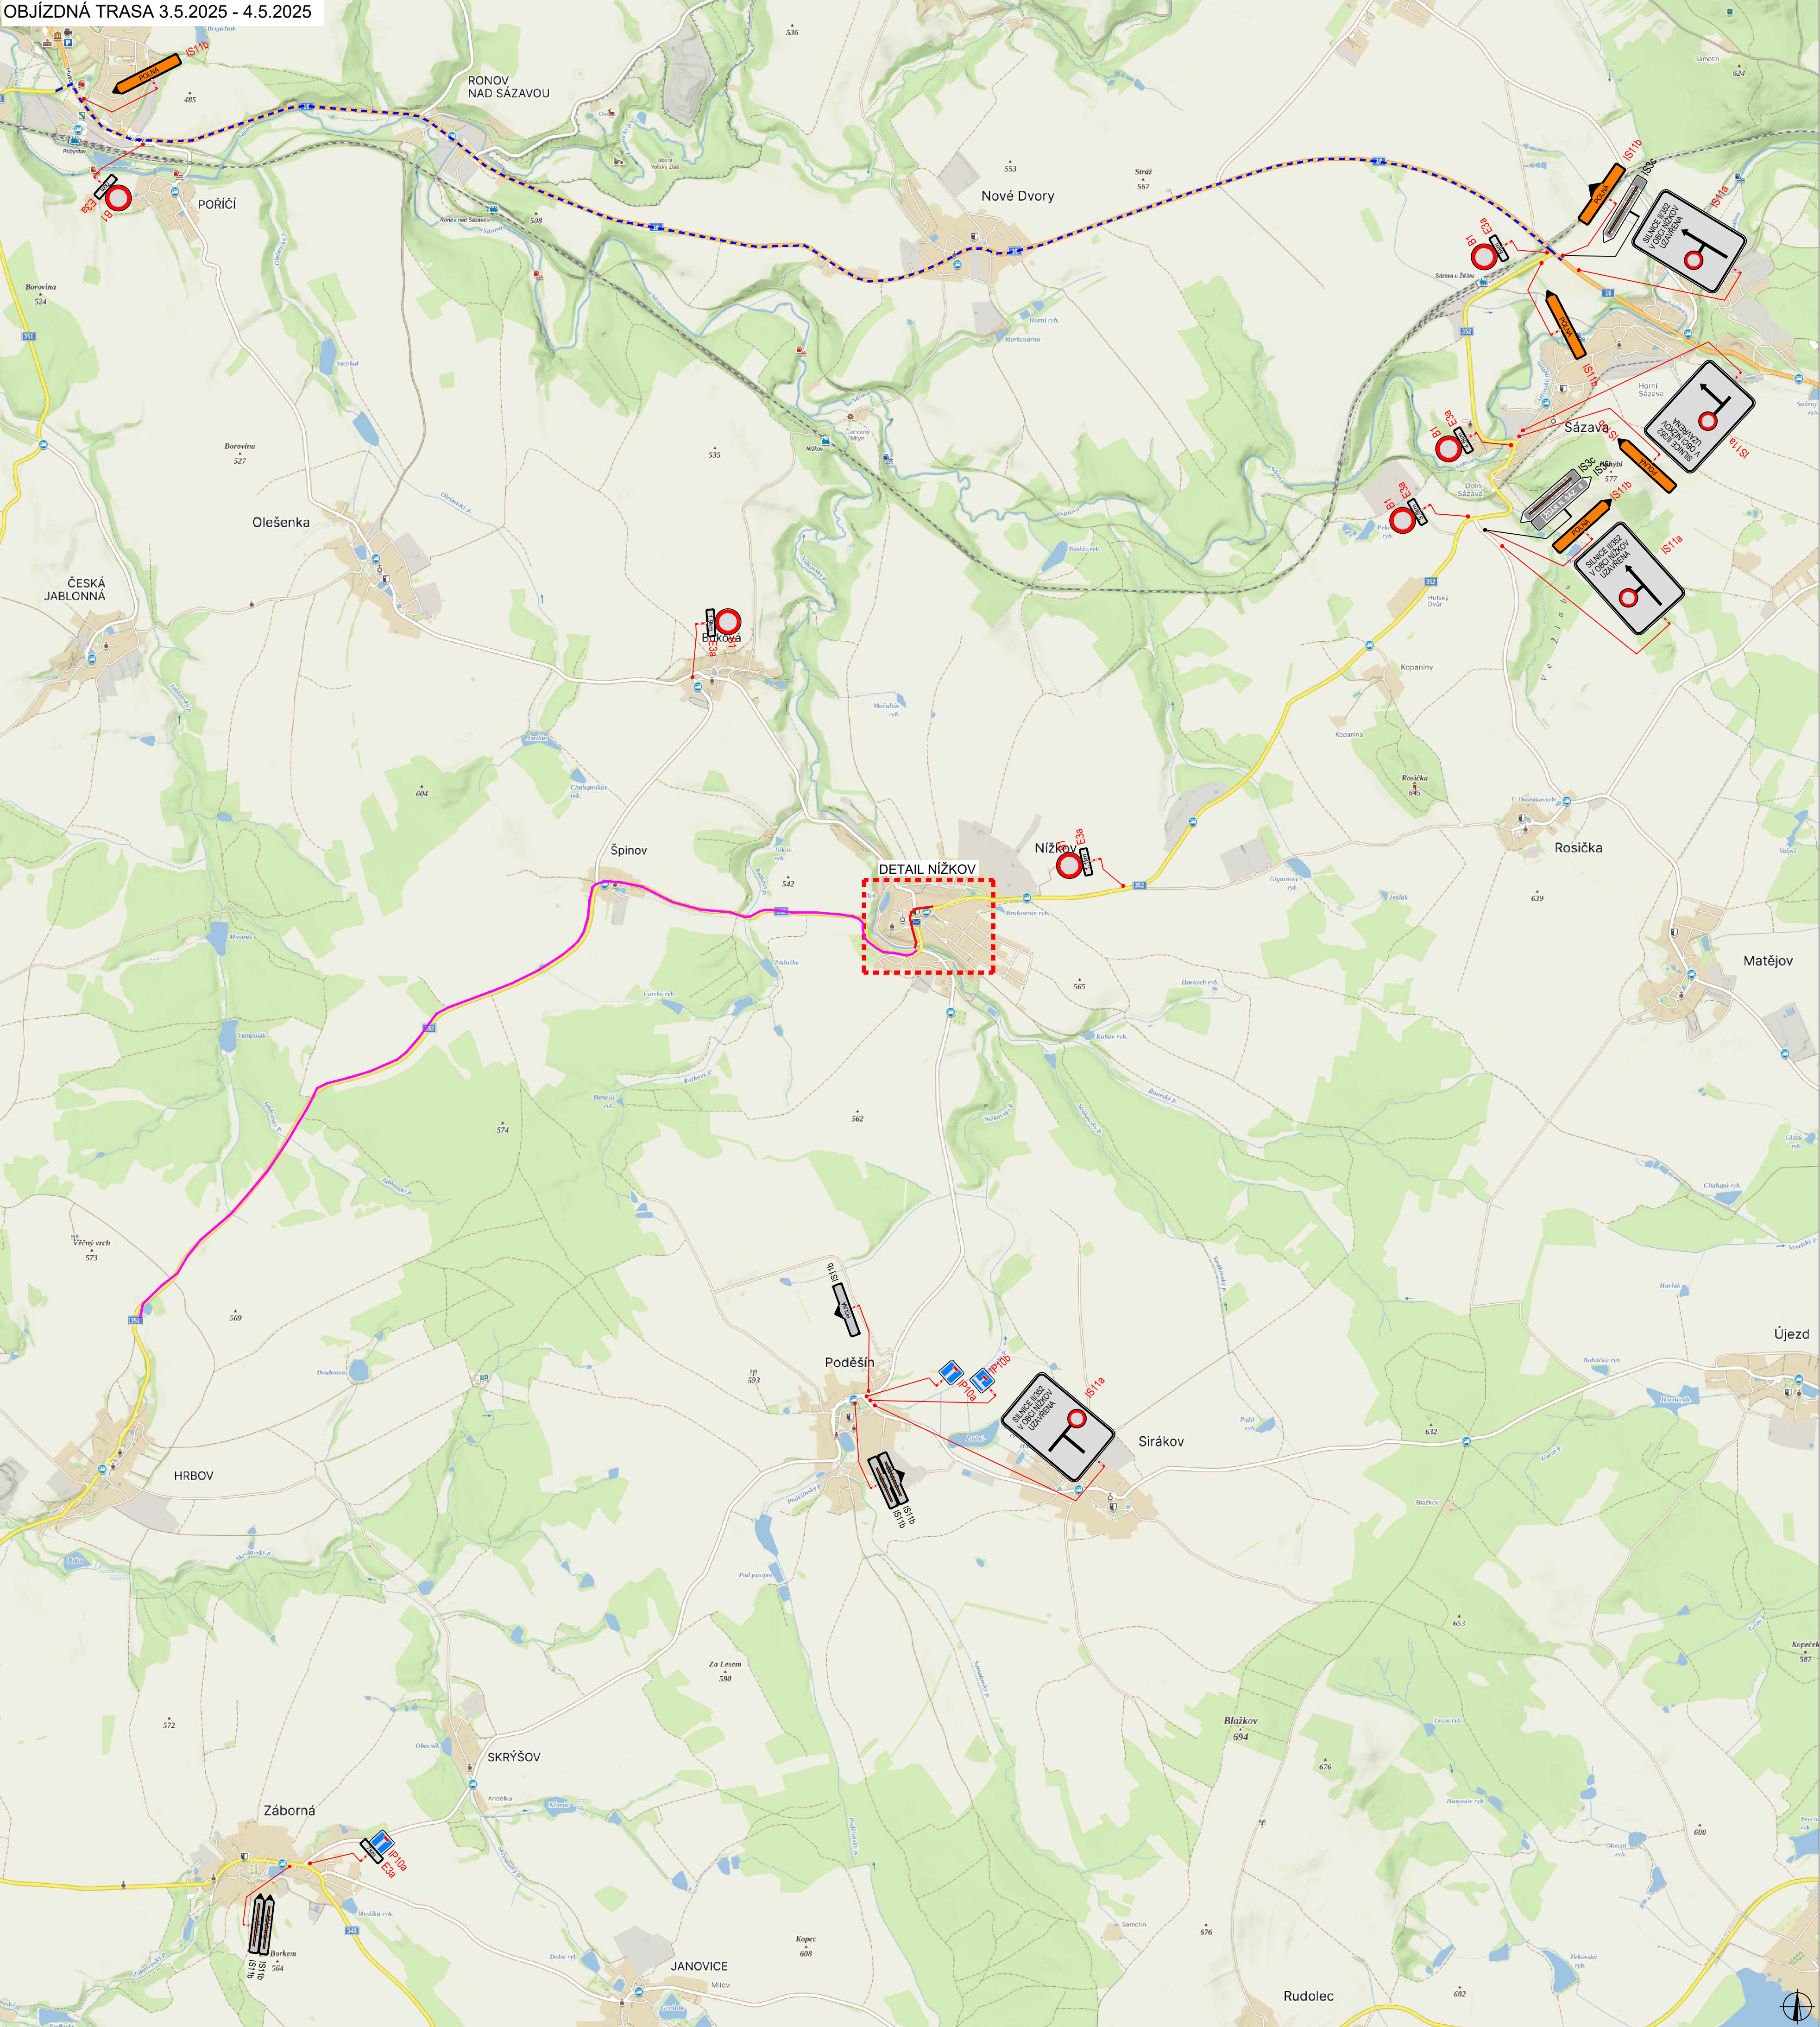


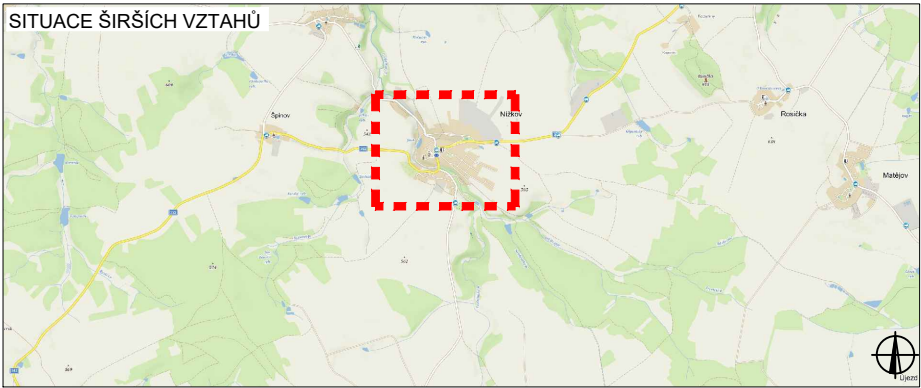


PLATNOST DOKUMENTACE		
V dne	V dne	V dne

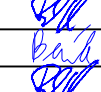

LEGENDA	
 NAVRŽENÉ PŘECHODNÉ DOPRAVNÍ ZNAČENÍ	 PŘECHODNÉ DOPRAVNÍ ZNAČENÍ AKCE "10352 POLNA - NIŽKOV"
 TRVÁLE DOPRAVNÍ ZNAČENÍ	 UZAVÍRKA AKCE "POUT NIŽKOV"
 TRVÁLE DOPRAVNÍ ZNAČENÍ DOČASNĚ ZNEPLATNĚNÉ	 UZAVÍRKA AKCE "10352 POLNA - NIŽKOV"
	 OBJÍZDNÁ TRASA


ZODPOVĚDNÝ PROJEKTANT: Richard Peška			
VYPRACOVANÝ: Lukáš Beránek	KONTROLOVANÝ: Richard Peška		
NÁZEV STAVBY: pout' Nižkov 2025 okres Žďár nad Sázavou, kraj Vysočina		ČÍSLO ZAKÁZKY: 025/2025 DATUM: 04/2025 FORMÁT: - MĚŘÍTKO: - CÍL: RDS	VÝZNAČ, s.r.o. Sídlo: 51131/1, 566 01, Jihlava SOUPRAVA: 1

DETAIL NÍŽKOV 3.5.2025 - 4.5.2025

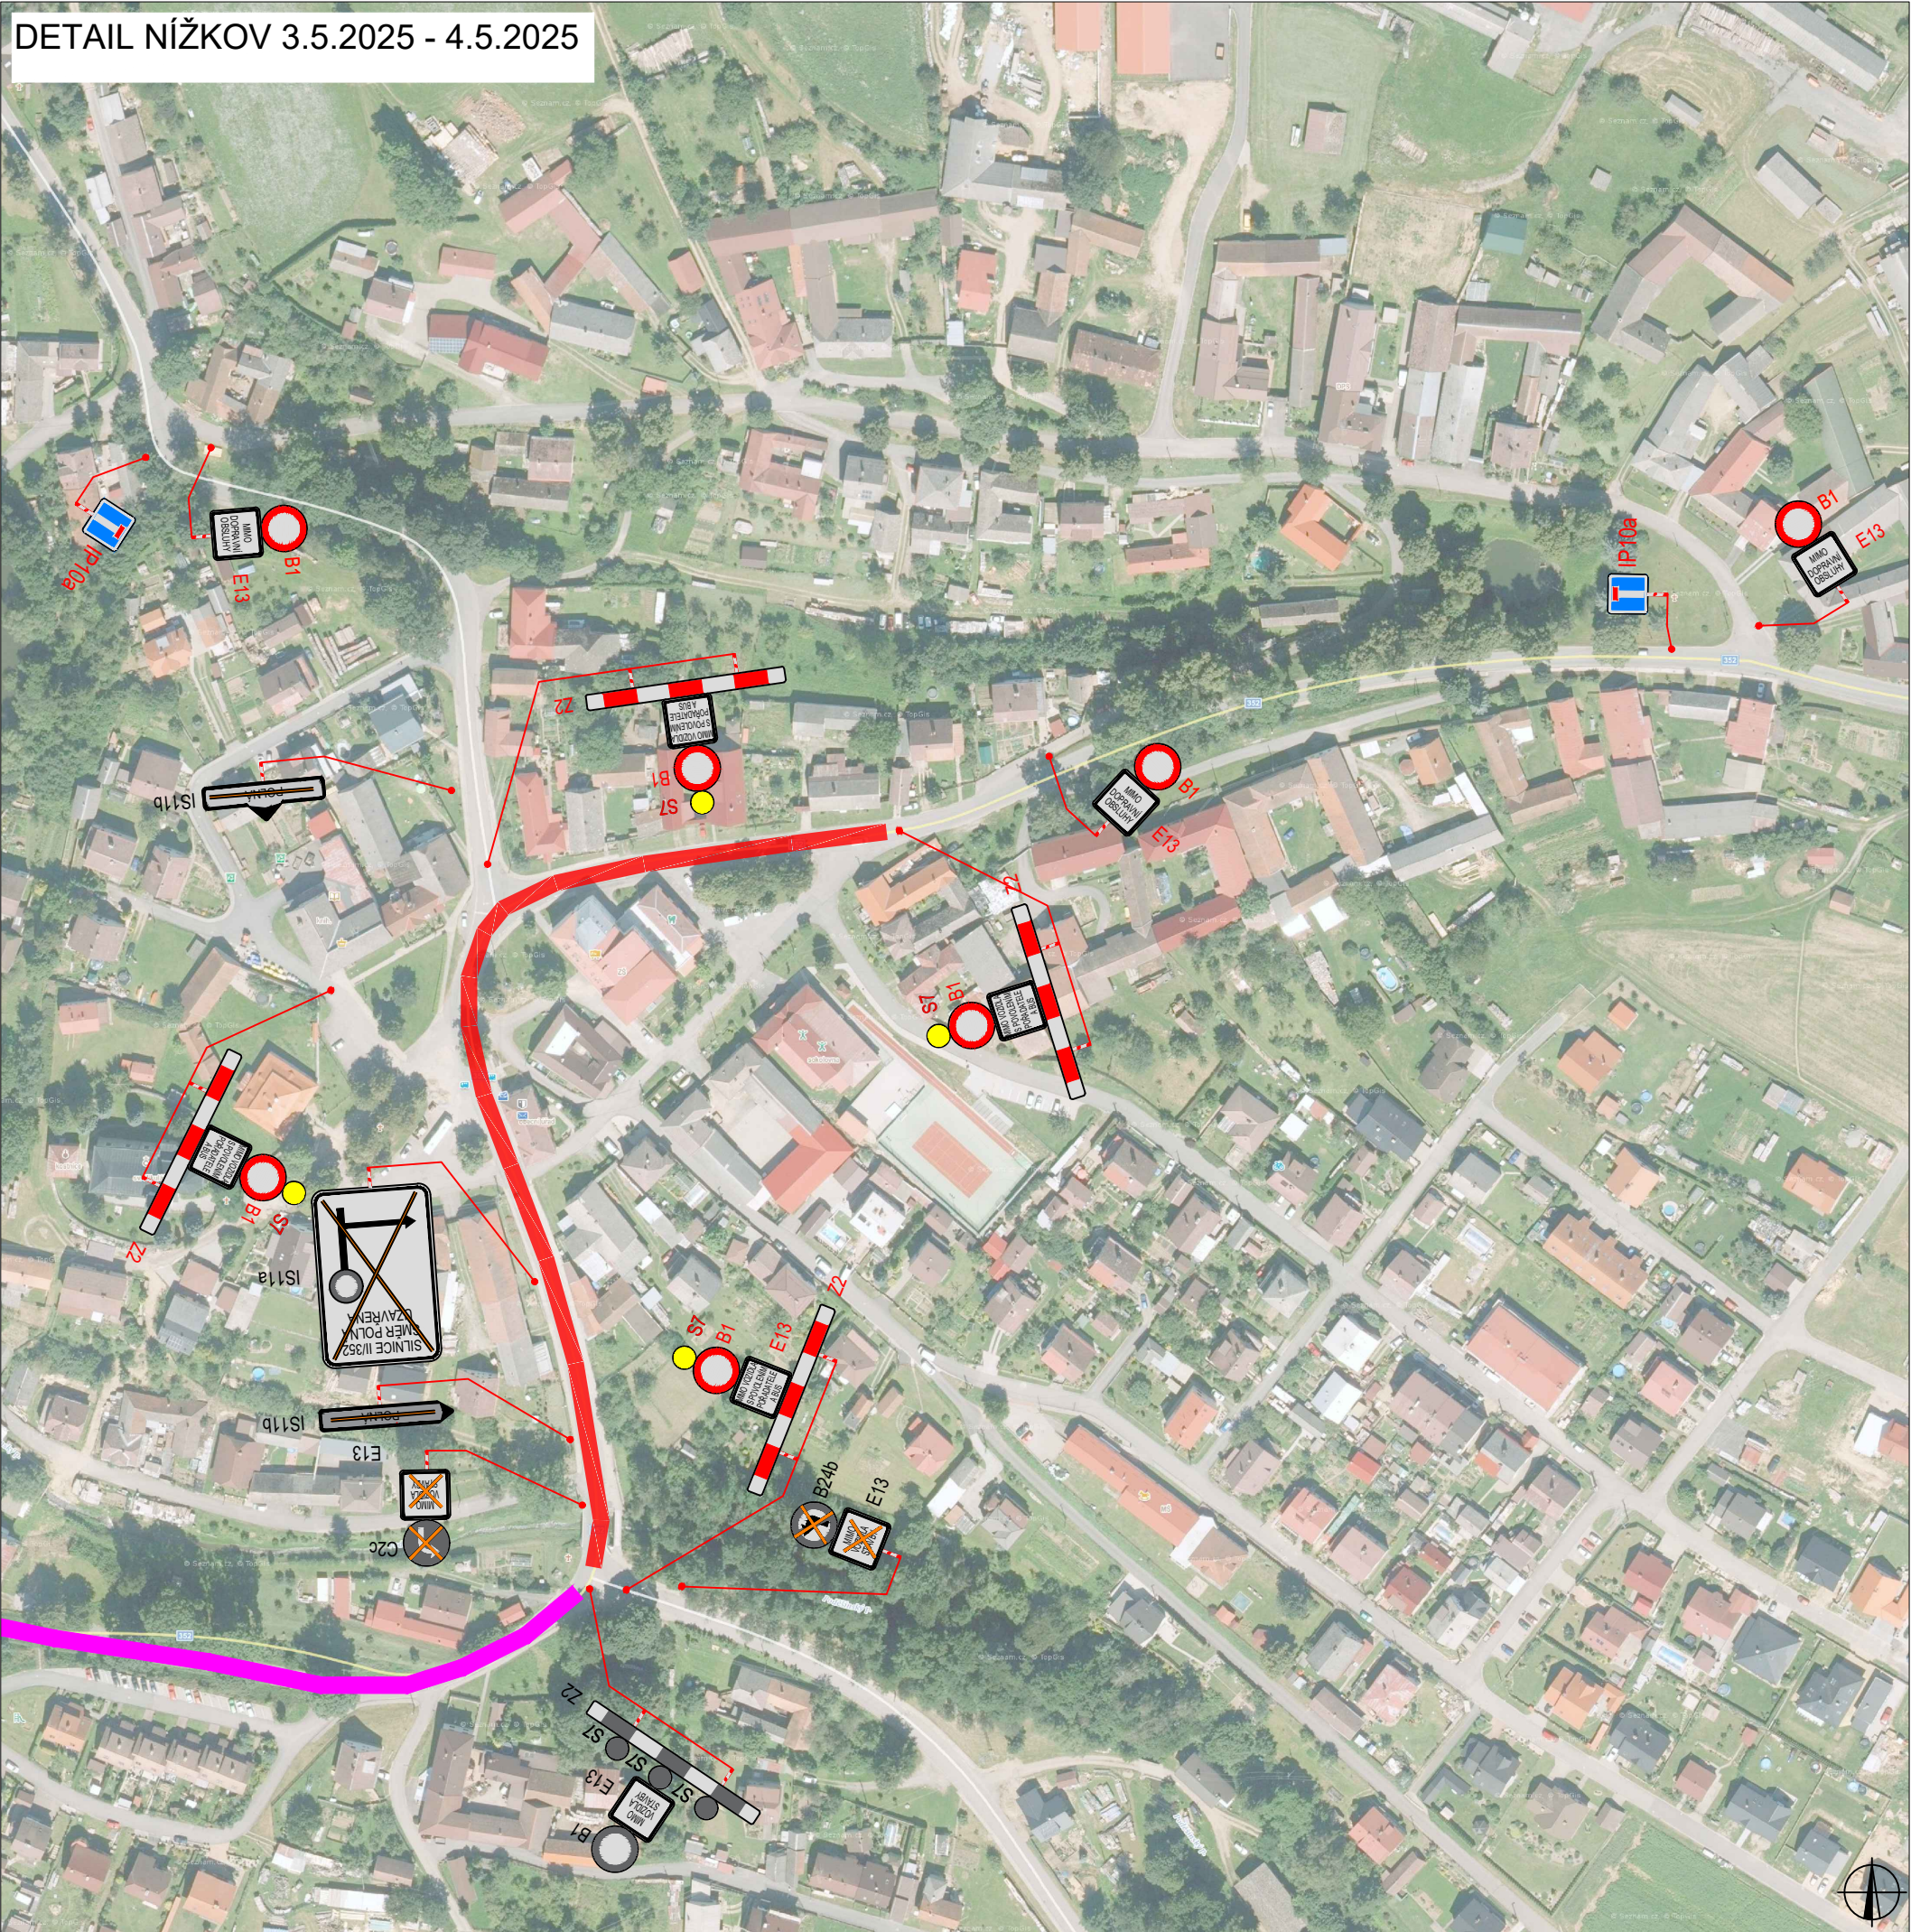

PLATNOST DOKUMENTACE

V dne	V dne	V dne

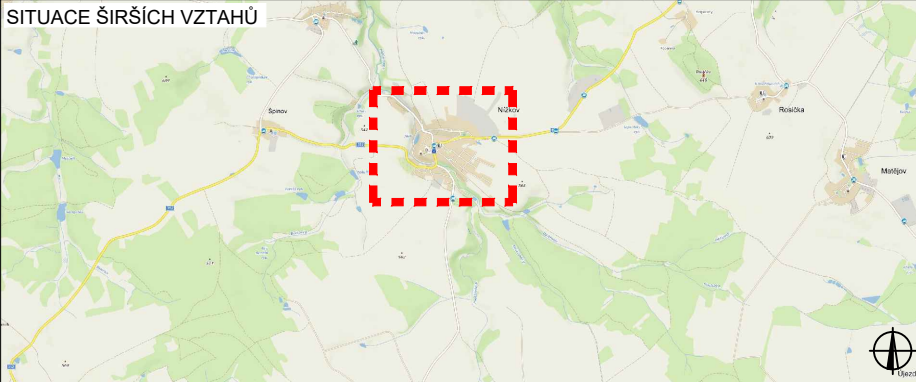

LEGENDA

 NAVRŽENÉ PŘECHODNÉ DOPRAVNÍ ZNAČENÍ	 PŘECHODNÉ DOPRAVNÍ ZNAČENÍ AKCE "II/352 POLNÁ - NÍŽKOV"
 TRVALÉ DOPRAVNÍ ZNAČENÍ	 UZAVÍRKA AKCE "POUŤ NÍŽKOV"
 TRVALÉ DOPRAVNÍ ZNAČENÍ DOČASNĚ ZNEPLATNĚNÉ	 UZAVÍRKA AKCE "II/352 POLNÁ - NÍŽKOV"
	 OBJÍZDNÁ TRASA

ZODPOVĚDNÝ PROJEKTANT:	Richard Peška		
VYPRACOVAL:	Lukáš Beránek		
KONTROLOVAL:	Richard Peška		
NÁZEV STAVBY:	pouť Nížkov 2025 okres Žďár nad Sázavou, kraj Vysočina	ČÍSLO ZAKÁZKY:	025/2025
		DATUM:	04/2025
		FORMÁT:	
OBSAH:	Situace dopravně-inženýrských opatření	MĚŘÍTKO:	-
		ÚČEL:	RDS
		ČÍSLO PŘÍLOHY:	2
		SOUPRAVA:	



VYZNAČ, s.r.o.
Srážné 5113/1, 586 01 Jihlava