


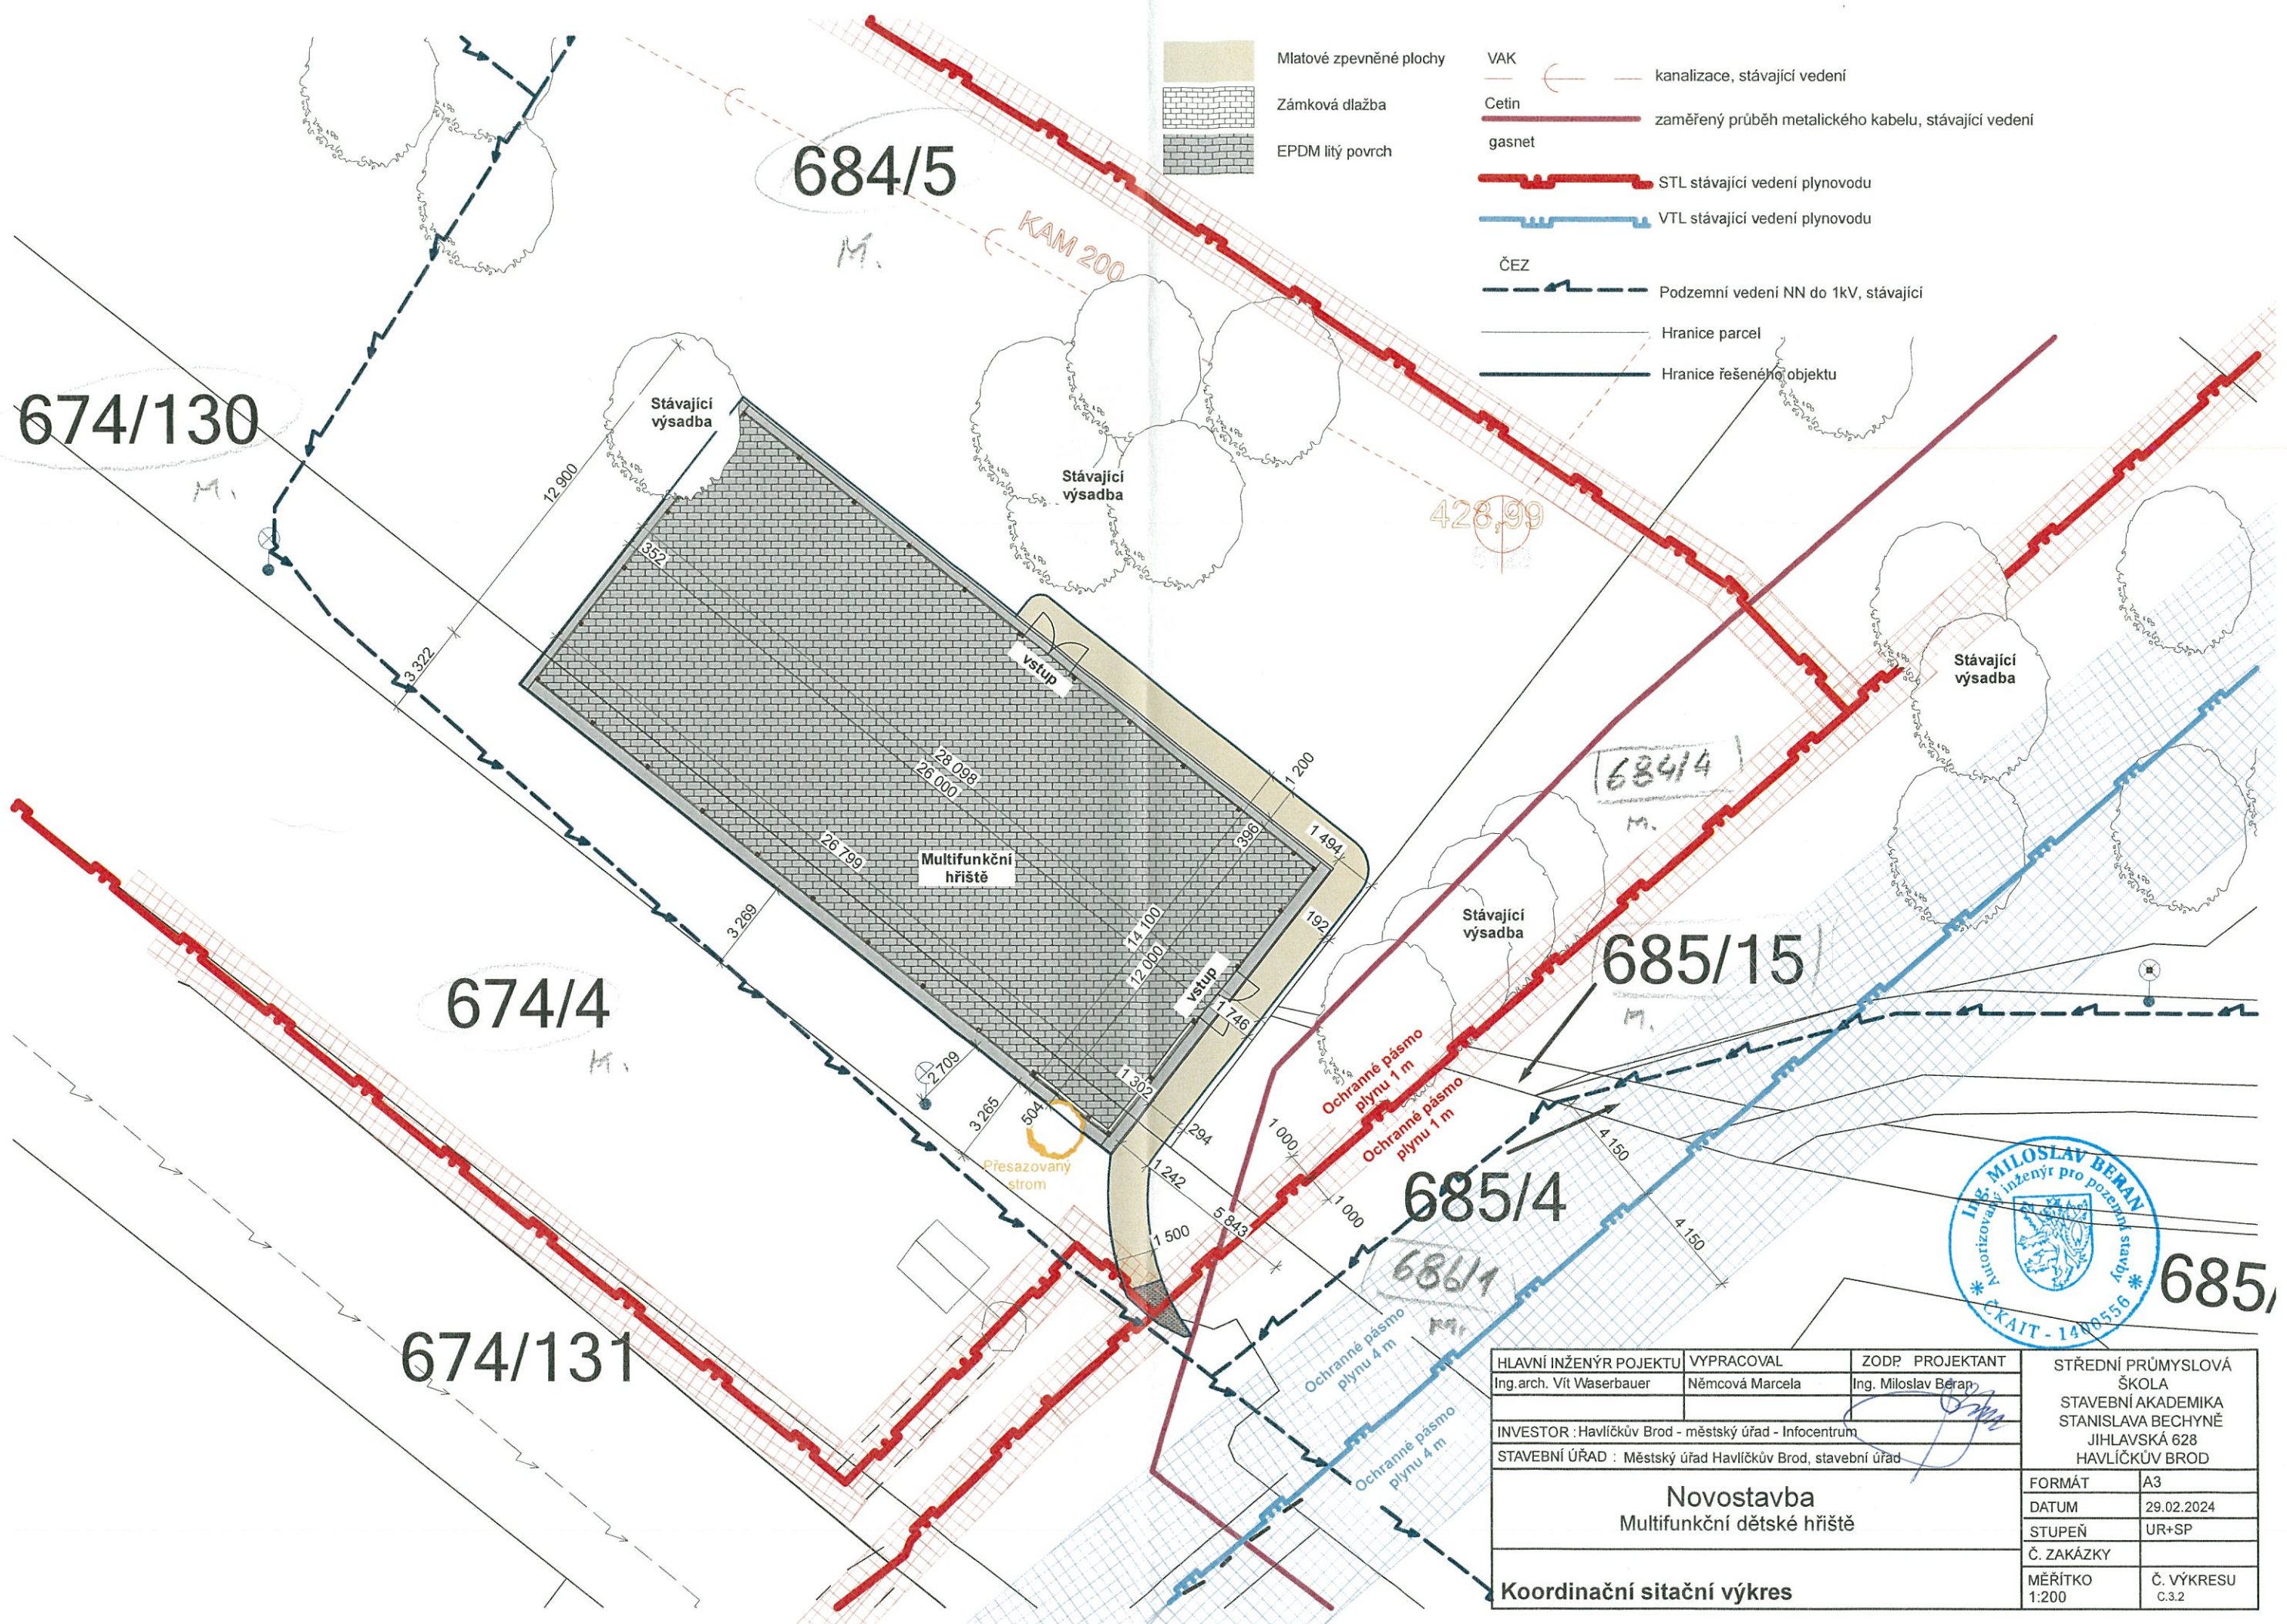

HLAVNÍ INŽENÝR POJEKTU	VYPRACOVAL	ZODP. PROJEKTANT	STŘEDNÍ PRŮMYSLOVÁ ŠKOLA STAVEBNÍ AKADEMIE STANISLAVA BECHYNĚ JIHLAVSKÁ 628 HAVLÍČKŮV BROD	
Ing.arch. Vít Waserbauer	Němcová Marcela	Ing. Miloslav Běraň		
INVESTOR : Havlíčkův Brod - městský úřad - Infocentrum				
STAVEBNÍ ÚŘAD : Městský úřad Havlíčkův Brod, stavební úřad				
Novostavba Multifunkční dětské hřiště			FORMÁT	A3
			DATUM	29.02.2024
Koordinační sitační výkres			STUPEŇ	UR+SP
			Č. ZAKÁZKY	
			MĚŘÍTKO 1:200	Č. VÝKRESU C.3.2



Rozdělení stromů:

- Stávající
- Nové
- Odstraňovane

Popis druhu stromů:

- L Lípa
- J Javor mleč
- J1 Javor klen
- K Keř
- S Smrk
- L1 Lípa srčita
- L3 Liska turecka
- P1 Prunus sargentii 'Rancho'
- P2 Prunus avium 'Plena'

Legenda materialu

- Krtinec - zemní vál, zatěžovací trávník
- Kůra - dopadová plocha
- Certifikovaný písek
- Kuličková dráha - zemní vál s povrchovou úpravou beton
- Kačírky 4/8 mm - dopadová plocha
- Vodopustný beton
- Vodopustný beton s EPDM
- Síť na sezení
- Betonový obrubník s pogumováním

VAK

kanalizace stávající

Cetin

zaměřený průběh metalického kabelu, stávající vedení

gasnet

STL stávající vedení plynovodu

VTL stávající vedení plynovodu

ČEZ

Podzemní vedení NN do 1kV stávající

Připojení na veřejné osvětlení nové



HLAVNÍ INŽENÝR POJEKTU	VYPRACOVAL	ZODP. PROJEKTANT	STŘEDNÍ PRŮMYSLOVÁ ŠKOLA STAVEBNÍ AKADEMIE STANISLAVA BECHYNĚ JIHLAVSKÁ 628 HAVLÍČKŮV BROD	
Ing.arch. Vít Waserbauer	Brovko Anastasiia	Ing. Miloslav Beran		
INVESTOR : Havlíčkův Brod - městský úřad - Infocentrum				
STAVEBNÍ ÚŘAD : Městský úřad Havlíčkův Brod, stavební úřad				
Novostavba Multifunkční dětské hřiště			FORMÁT	A3
			DATUM	03.2024
			STUPEŇ	UR+SP
Koordinační sitační výkres			Č. ZAKÁZKY	
			MĚŘÍTKO	Č. VÝKRESU
			1:200	C.3