


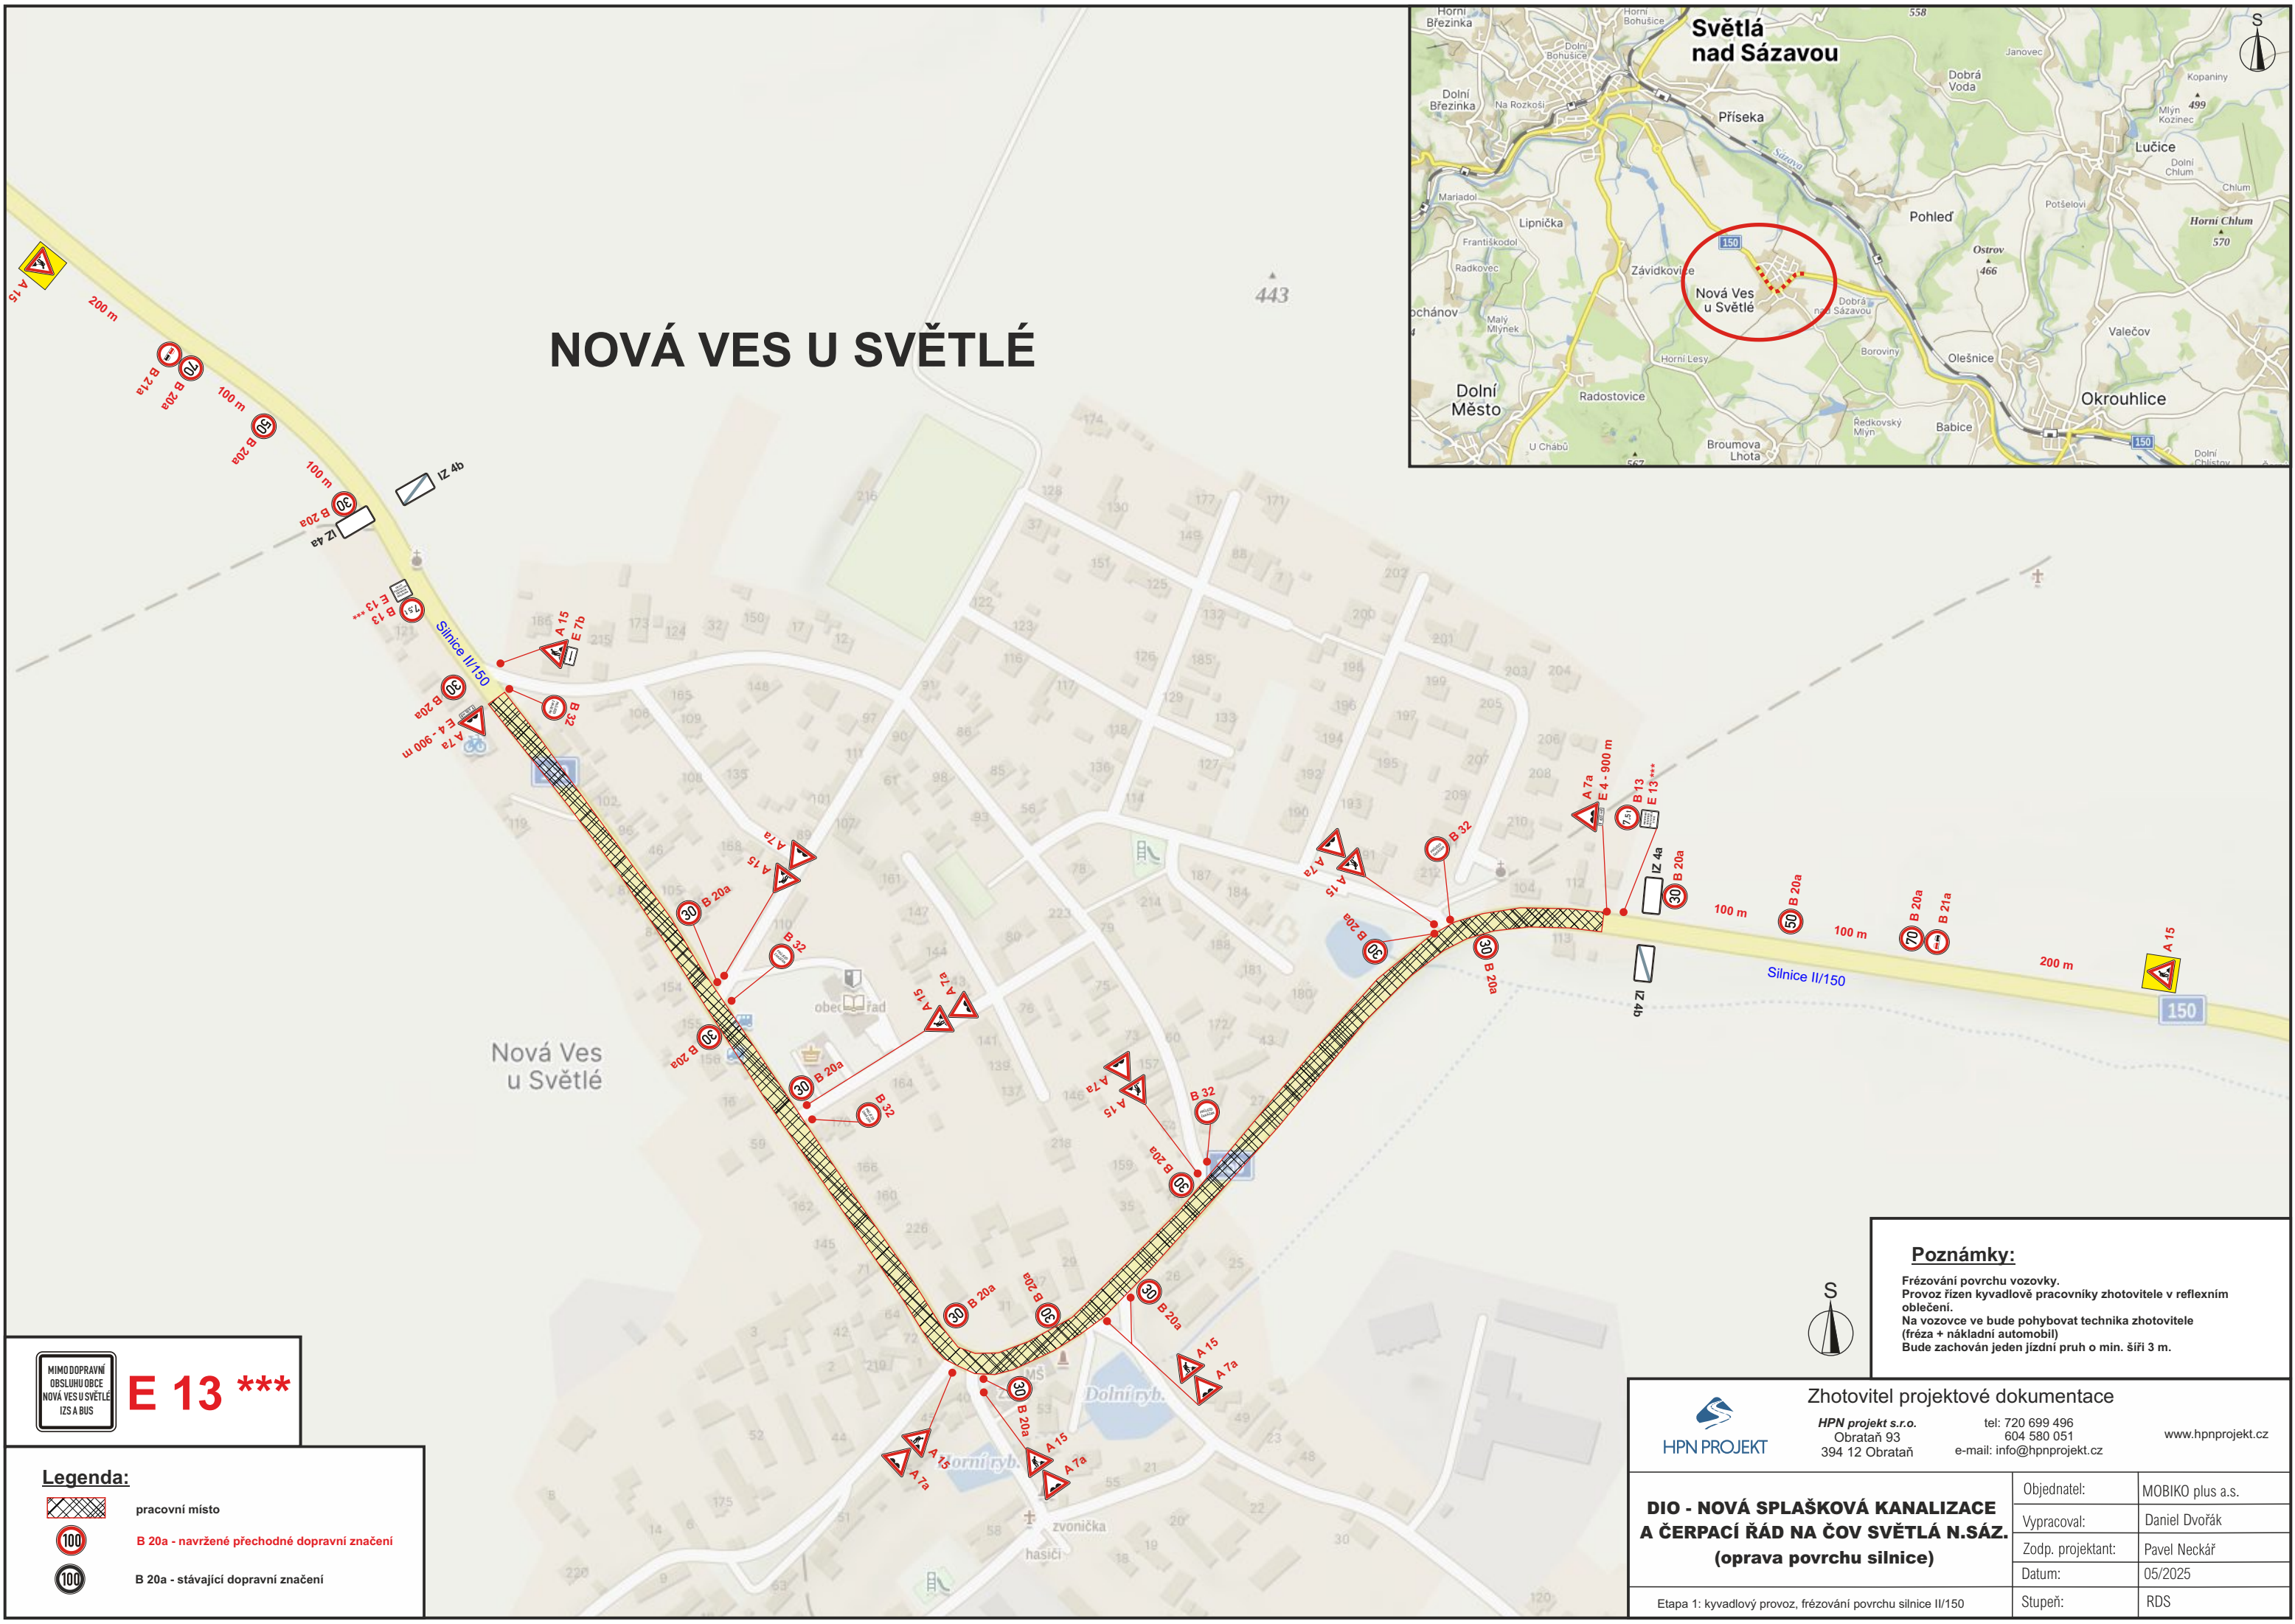

NOVÁ VES U SVĚTLÉ

Nová Ves
u Světlé

Poznámky:

Frézování povrchu vozovky.
Provoz řízen kyvadlově pracovníky zhotovitele v reflexním oblečení.
Na vozovce ve bude pohybovat technika zhotovitele (fréza + nákladní automobil)
Bude zachován jeden jízdní pruh o min. šíři 3 m.

MIMO DOPRAVNÍ
OBSLUHU OBCE
NOVÁ VES U SVĚTLÉ
IZS A BUS

E 13 ***

Legenda:

- pracovní místo
- B 20a - navržené přechodné dopravní značení
- B 20a - stávající dopravní značení



Zhotovitel projektové dokumentace

HPN projekt s.r.o.
Obrataň 93
394 12 Obrataň

tel: 720 699 496

604 580 051


e-mail: info@hpnprojekt.cz

www.hpnprojekt.cz

**DIO - NOVÁ SPLAŠKOVÁ KANALIZACE
A ČERPAČÍ ŘÁD NA ČOV SVĚTLÁ N.SÁZ.
(oprava povrchu silnice)**

Etapa 1: kyvadlový provoz, frézování povrchu silnice II/150

Objednatel:	MOBIKO plus a.s.
Vypracoval:	Daniel Dvořák
Zodp. projektant:	Pavel Neckář
Datum:	05/2025
Stupeň:	RDS

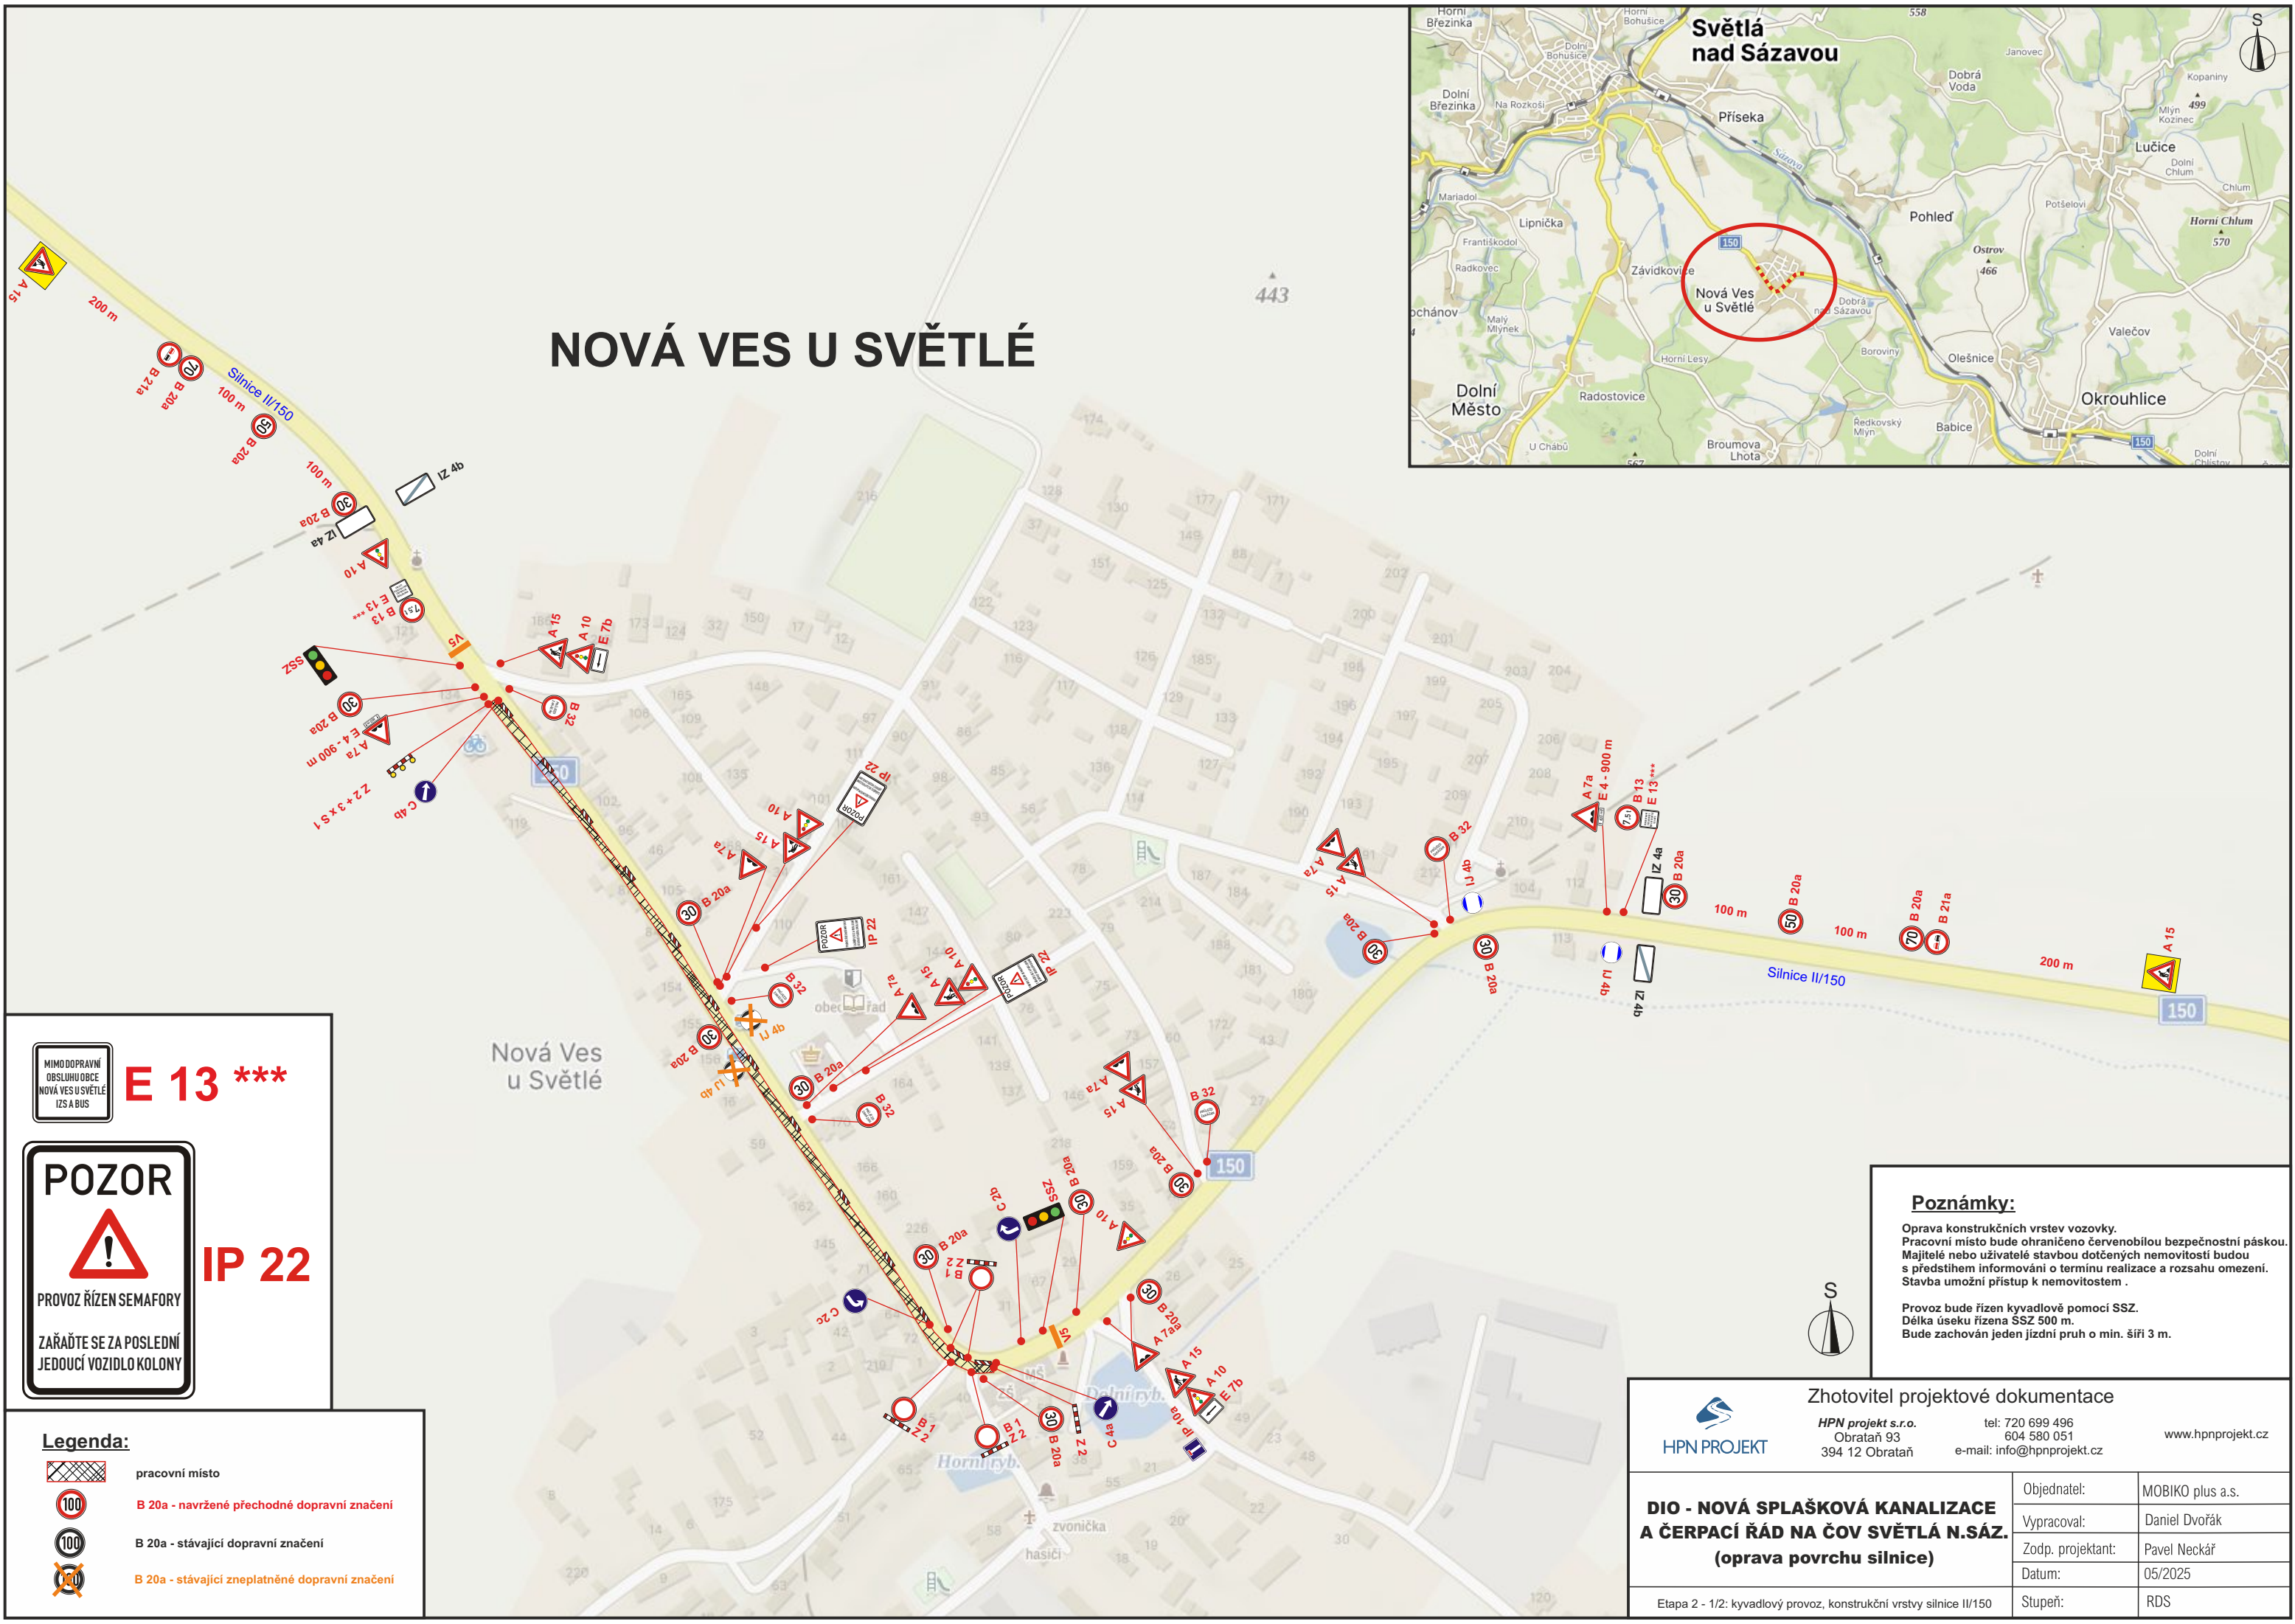

NOVÁ VES U SVĚTLÉ

MIMO DOPRAVNÍ
OBSLUHU OBCE
NOVÁ VES U SVĚTLÉ
IZS A BUS

E 13 ***

POZOR

PROVOZ ŘÍZEN SEMAFORY

ZAŘAĎTE SE ZA POSLEDNÍ
JEDOUcí VOZIDLO KOLONY

IP 22

pracovní místo

B 20a - navržené přechodné dopravní značení


B 20a - stávající dopravní značení

B 20a - stávající zneplatněné dopravní značení

Poznámky:
Oprava konstrukčních vrstev vozovky.
Pracovní místo bude ohraničeno červenobílou bezpečnostní páskou.
Majitelé nebo uživatelé stavbou dotčených nemovitostí budou s předstihem informováni o termínu realizace a rozsahu omezení.
Stavba umožní přístup k nemovitostem .

Provoz bude řízen kyvadlově pomocí SSZ.
Délka úseku řízena SSZ 500 m.
Bude zachován jeden jízdní pruh o min. šíři 3 m.

HPN projekt s.r.o. Obrataň 93 394 12 Obrataň tel: 720 699 496 604 580 051 e-mail: info@hpnprojekt.cz www.hpnprojekt.cz			Zhotovitel projektové dokumentace	
DIO - NOVÁ SPLAŠKOVÁ KANALIZACE A ČERPAČÍ ŘÁD NA ČOV SVĚTLÁ N.SÁZ. (oprava povrchu silnice)			Objednatel:	MOBIKO plus a.s.
			Vypracoval:	Daniel Dvořák
			Zodp. projektant:	Pavel Neckář
			Datum:	05/2025
Etapa 2 - 1/2: kyvadlový provoz, konstrukční vrstvy silnice II/150			Stupeň:	RDS

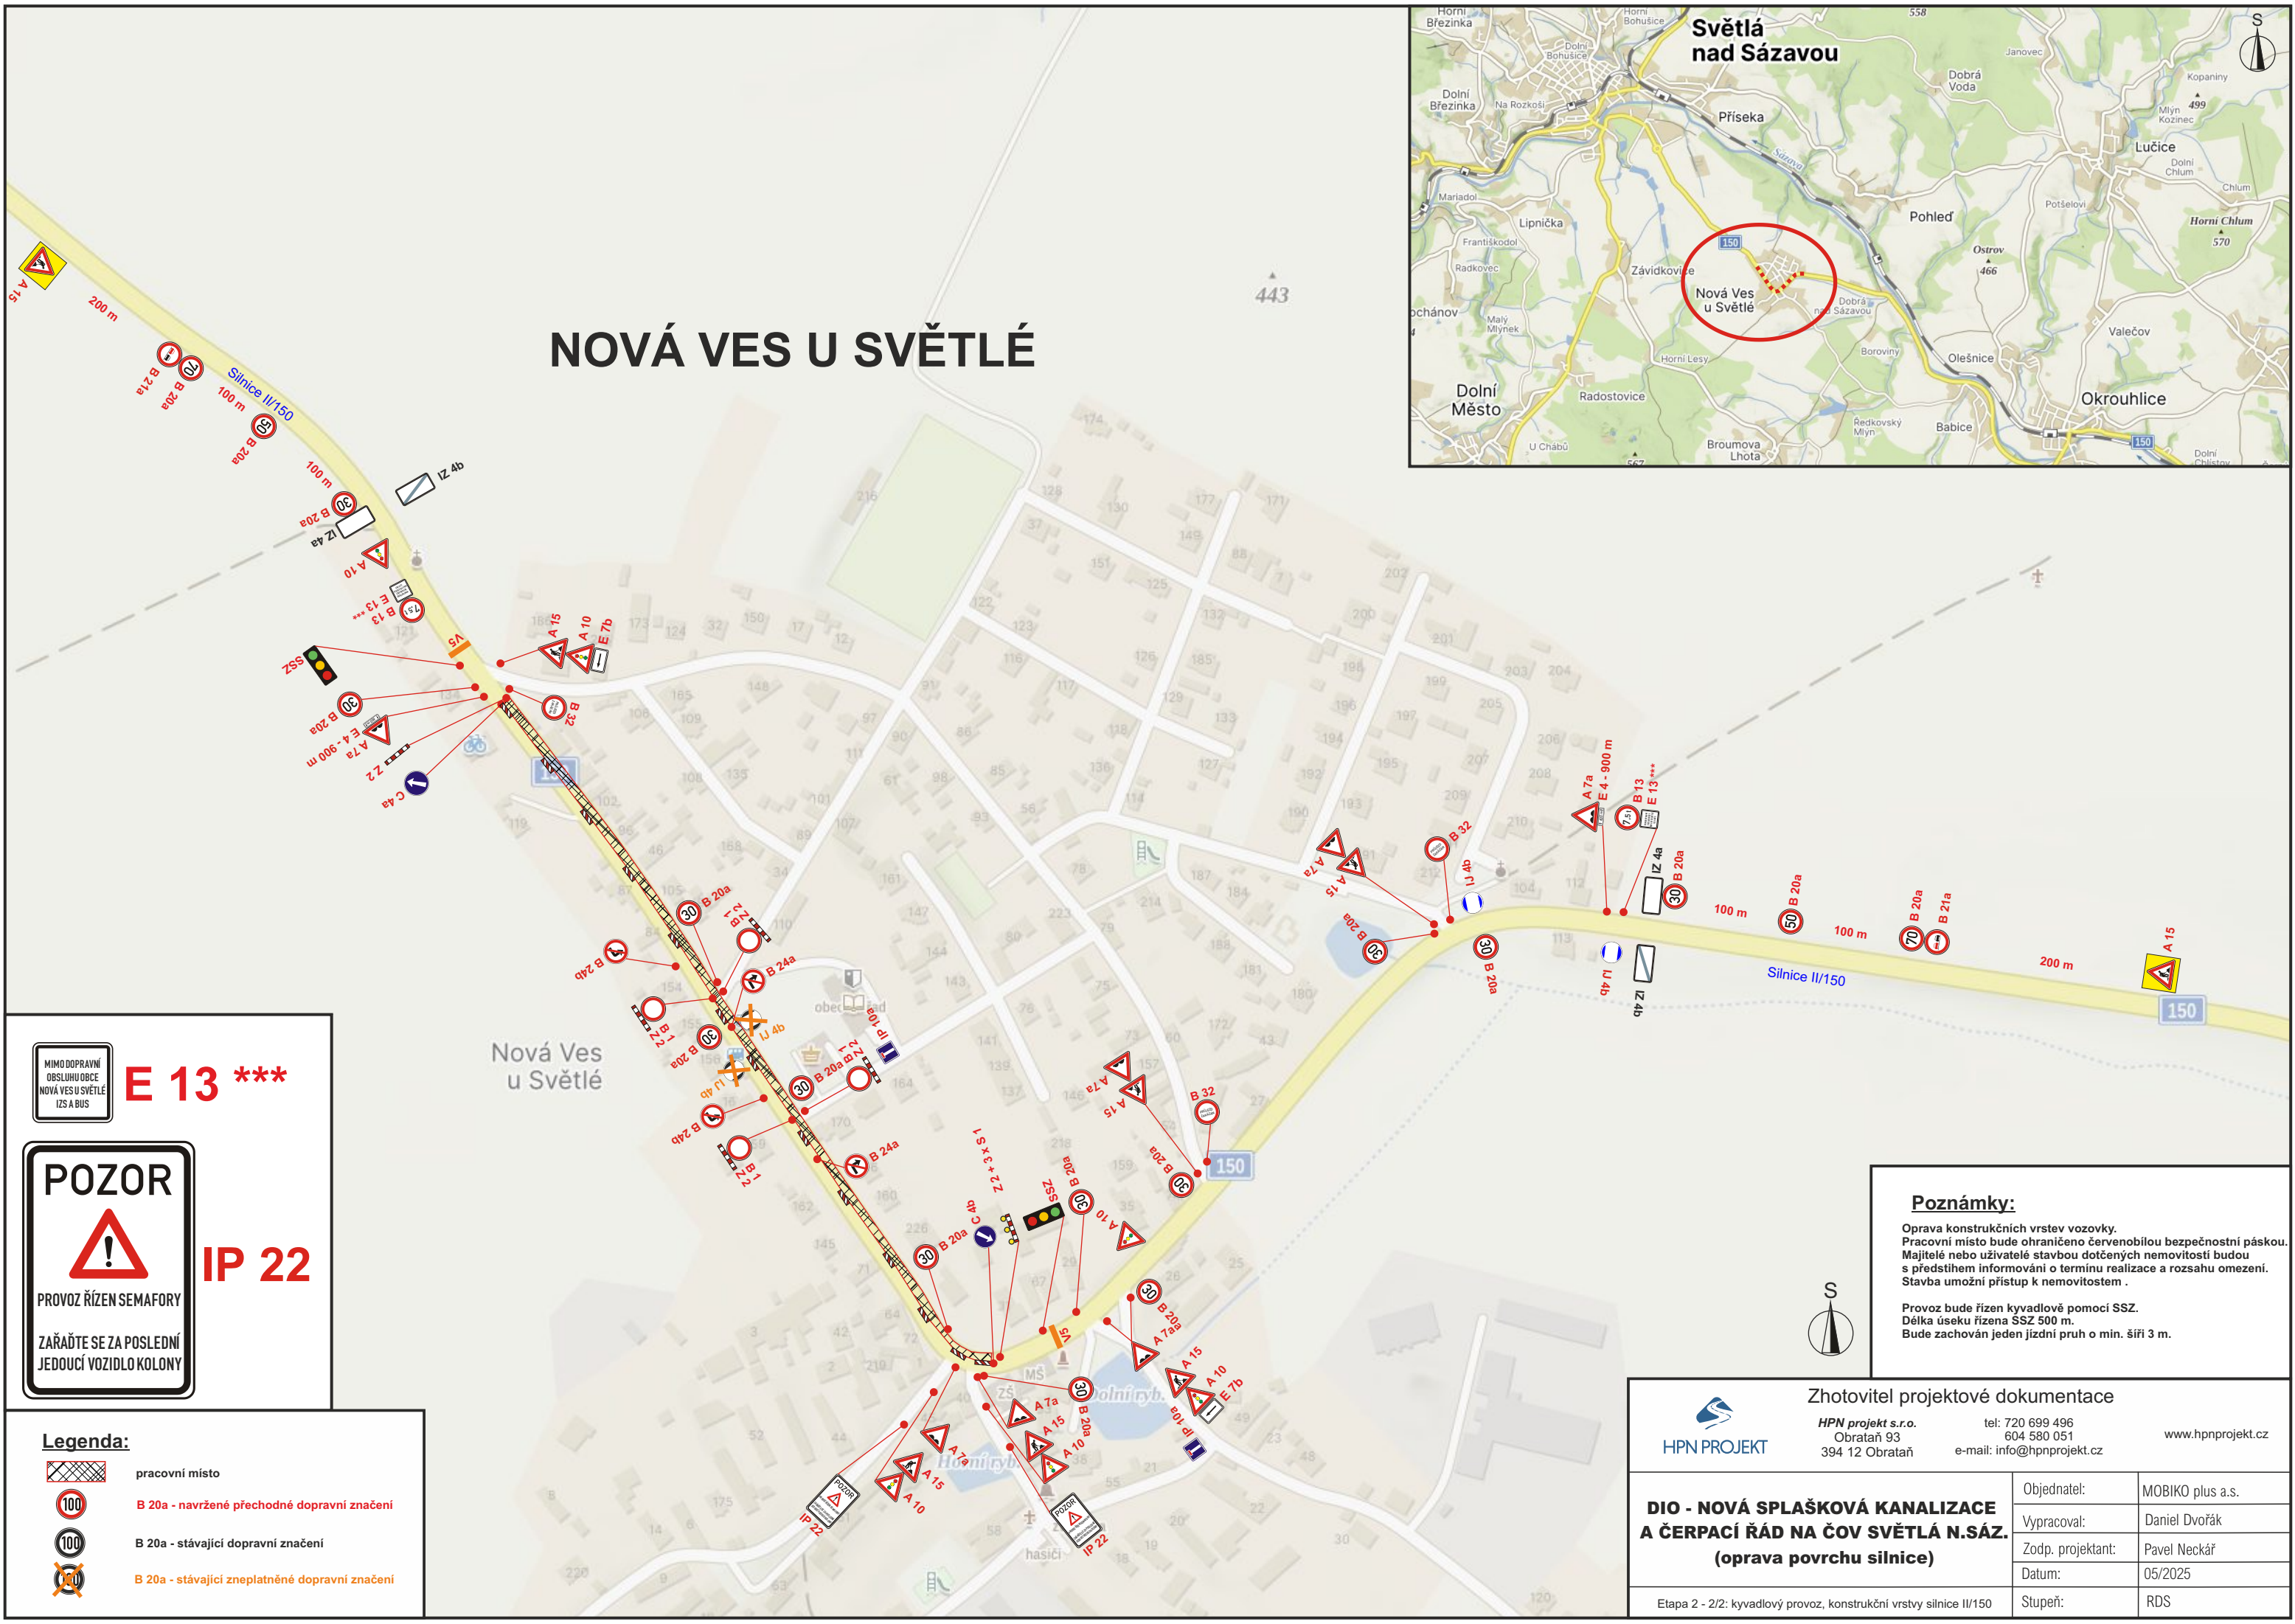

NOVÁ VES U SVĚTLÉ



MIMO DOPRAVNÍ
OBSLUHU OBCE
NOVÁ VES U SVĚTLÉ
IZS A BUS

E 13 ***



IP 22


- Legenda:**
- pracovní místo
 - B 20a - navržené přechodné dopravní značení
 - B 20a - stávající dopravní značení
 - B 20a - stávající zneplatněné dopravní značení

Poznámky:

Oprava konstrukčních vrstev vozovky.
Pracovní místo bude ohraničeno červenobílou bezpečnostní páskou.
Majitelé nebo uživatelé stavbou dotčených nemovitostí budou s předstihem informováni o termínu realizace a rozsahu omezení.
Stavba umožní přístup k nemovitostem.

Provoz bude řízen kyvadlově pomocí SSZ.
Délka úseku řízena SSZ 500 m.
Bude zachován jeden jízdní pruh o min. šíři 3 m.

HPN PROJEKT			Zhotovitel projektové dokumentace	
HPN projekt s.r.o. Obrataň 93 394 12 Obrataň		tel: 720 699 496 604 580 051 e-mail: info@hpnprojekt.cz		www.hpnprojekt.cz
DIO - NOVÁ SPLAŠKOVÁ KANALIZACE A ČERPAČÍ ŘÁD NA ČOV SVĚTLÁ N.SÁZ. (oprava povrchu silnice)			Objednatel:	MOBIKO plus a.s.
			Vypracoval:	Daniel Dvořák
			Zodp. projektant:	Pavel Neckář
			Datum:	05/2025
Etapa 2 - 2/2: kyvadlový provoz, konstrukční vrstvy silnice II/150			Stupeň:	RDS

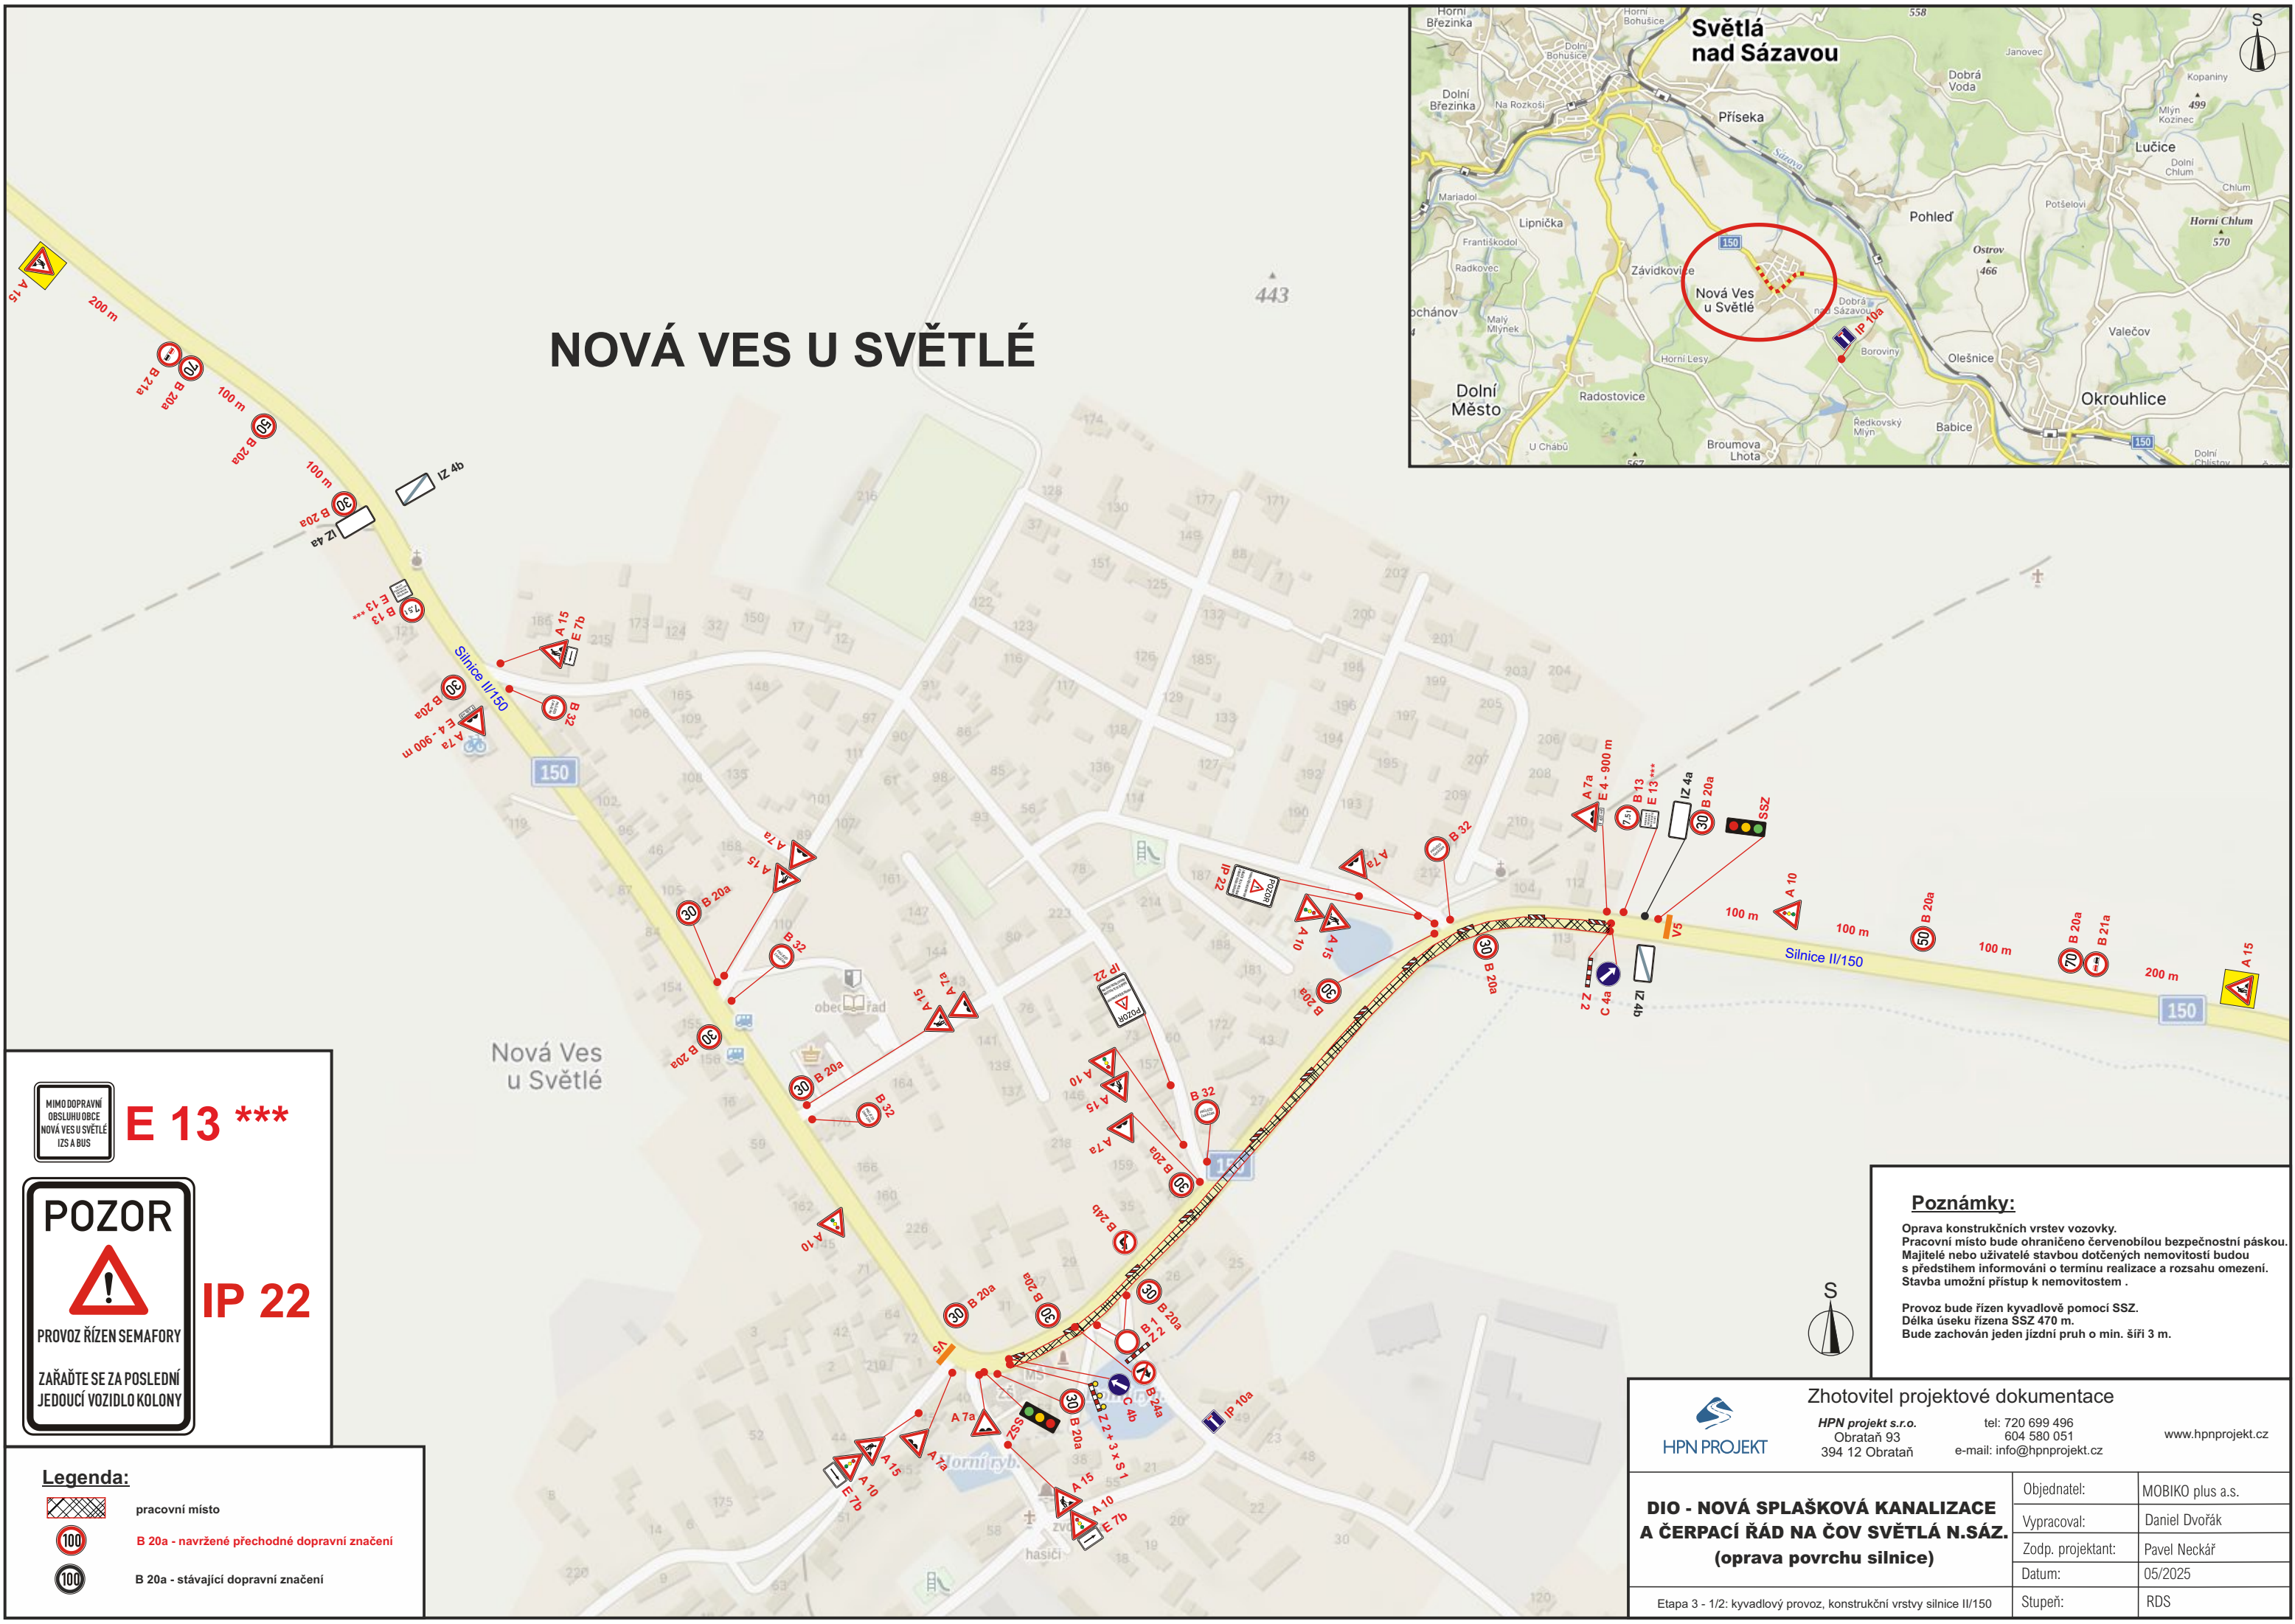

NOVÁ VES U SVĚTLÉ

MIMO DOPRAVNÍ
OBSLUHU OBCE
NOVÁ VES U SVĚTLÉ
IZS A BUS

E 13 ***

POZOR

PROVOZ ŘÍZEN SEMAFORY

ZAŘAĎTE SE ZA POSLEDNÍ
JEDOUcí VOZIDLO KOLONY

IP 22

Legenda:

pracovní místo

B 20a - navržené přechodné dopravní značení

B 20a - stávající dopravní značení

Poznámky:

Oprava konstrukčních vrstev vozovky.
Pracovní místo bude ohraničeno červenobílou bezpečnostní páskou.
Majitelé nebo uživatelé stavbou dotčených nemovitostí budou
s předstihem informováni o termínu realizace a rozsahu omezení.
Stavba umožní přístup k nemovitostem .

Provoz bude řízen kyvadlově pomocí SSZ.
Délka úseku řízena SSZ 470 m.
Bude zachován jeden jízdní pruh o min. šíři 3 m.

Zhotovitel projektové dokumentace


HPN projekt s.r.o.
Obrataň 93
394 12 Obrataň

tel: 720 699 496
604 580 051
e-mail: info@hpnprojekt.cz

www.hpnprojekt.cz

DIO - NOVÁ SPLAŠKOVÁ KANALIZACE A ČERPAČÍ ŘÁD NA ČOV SVĚTLÁ N.SÁZ. (oprava povrchu silnice)	Objednatel:	MOBIKO plus a.s.
	Vypracoval:	Daniel Dvořák
	Zodp. projektant:	Pavel Neckář
	Datum:	05/2025
	Stupeň:	RDS

Etapa 3 - 1/2: kyvadlový provoz, konstrukční vrstvy silnice III/150

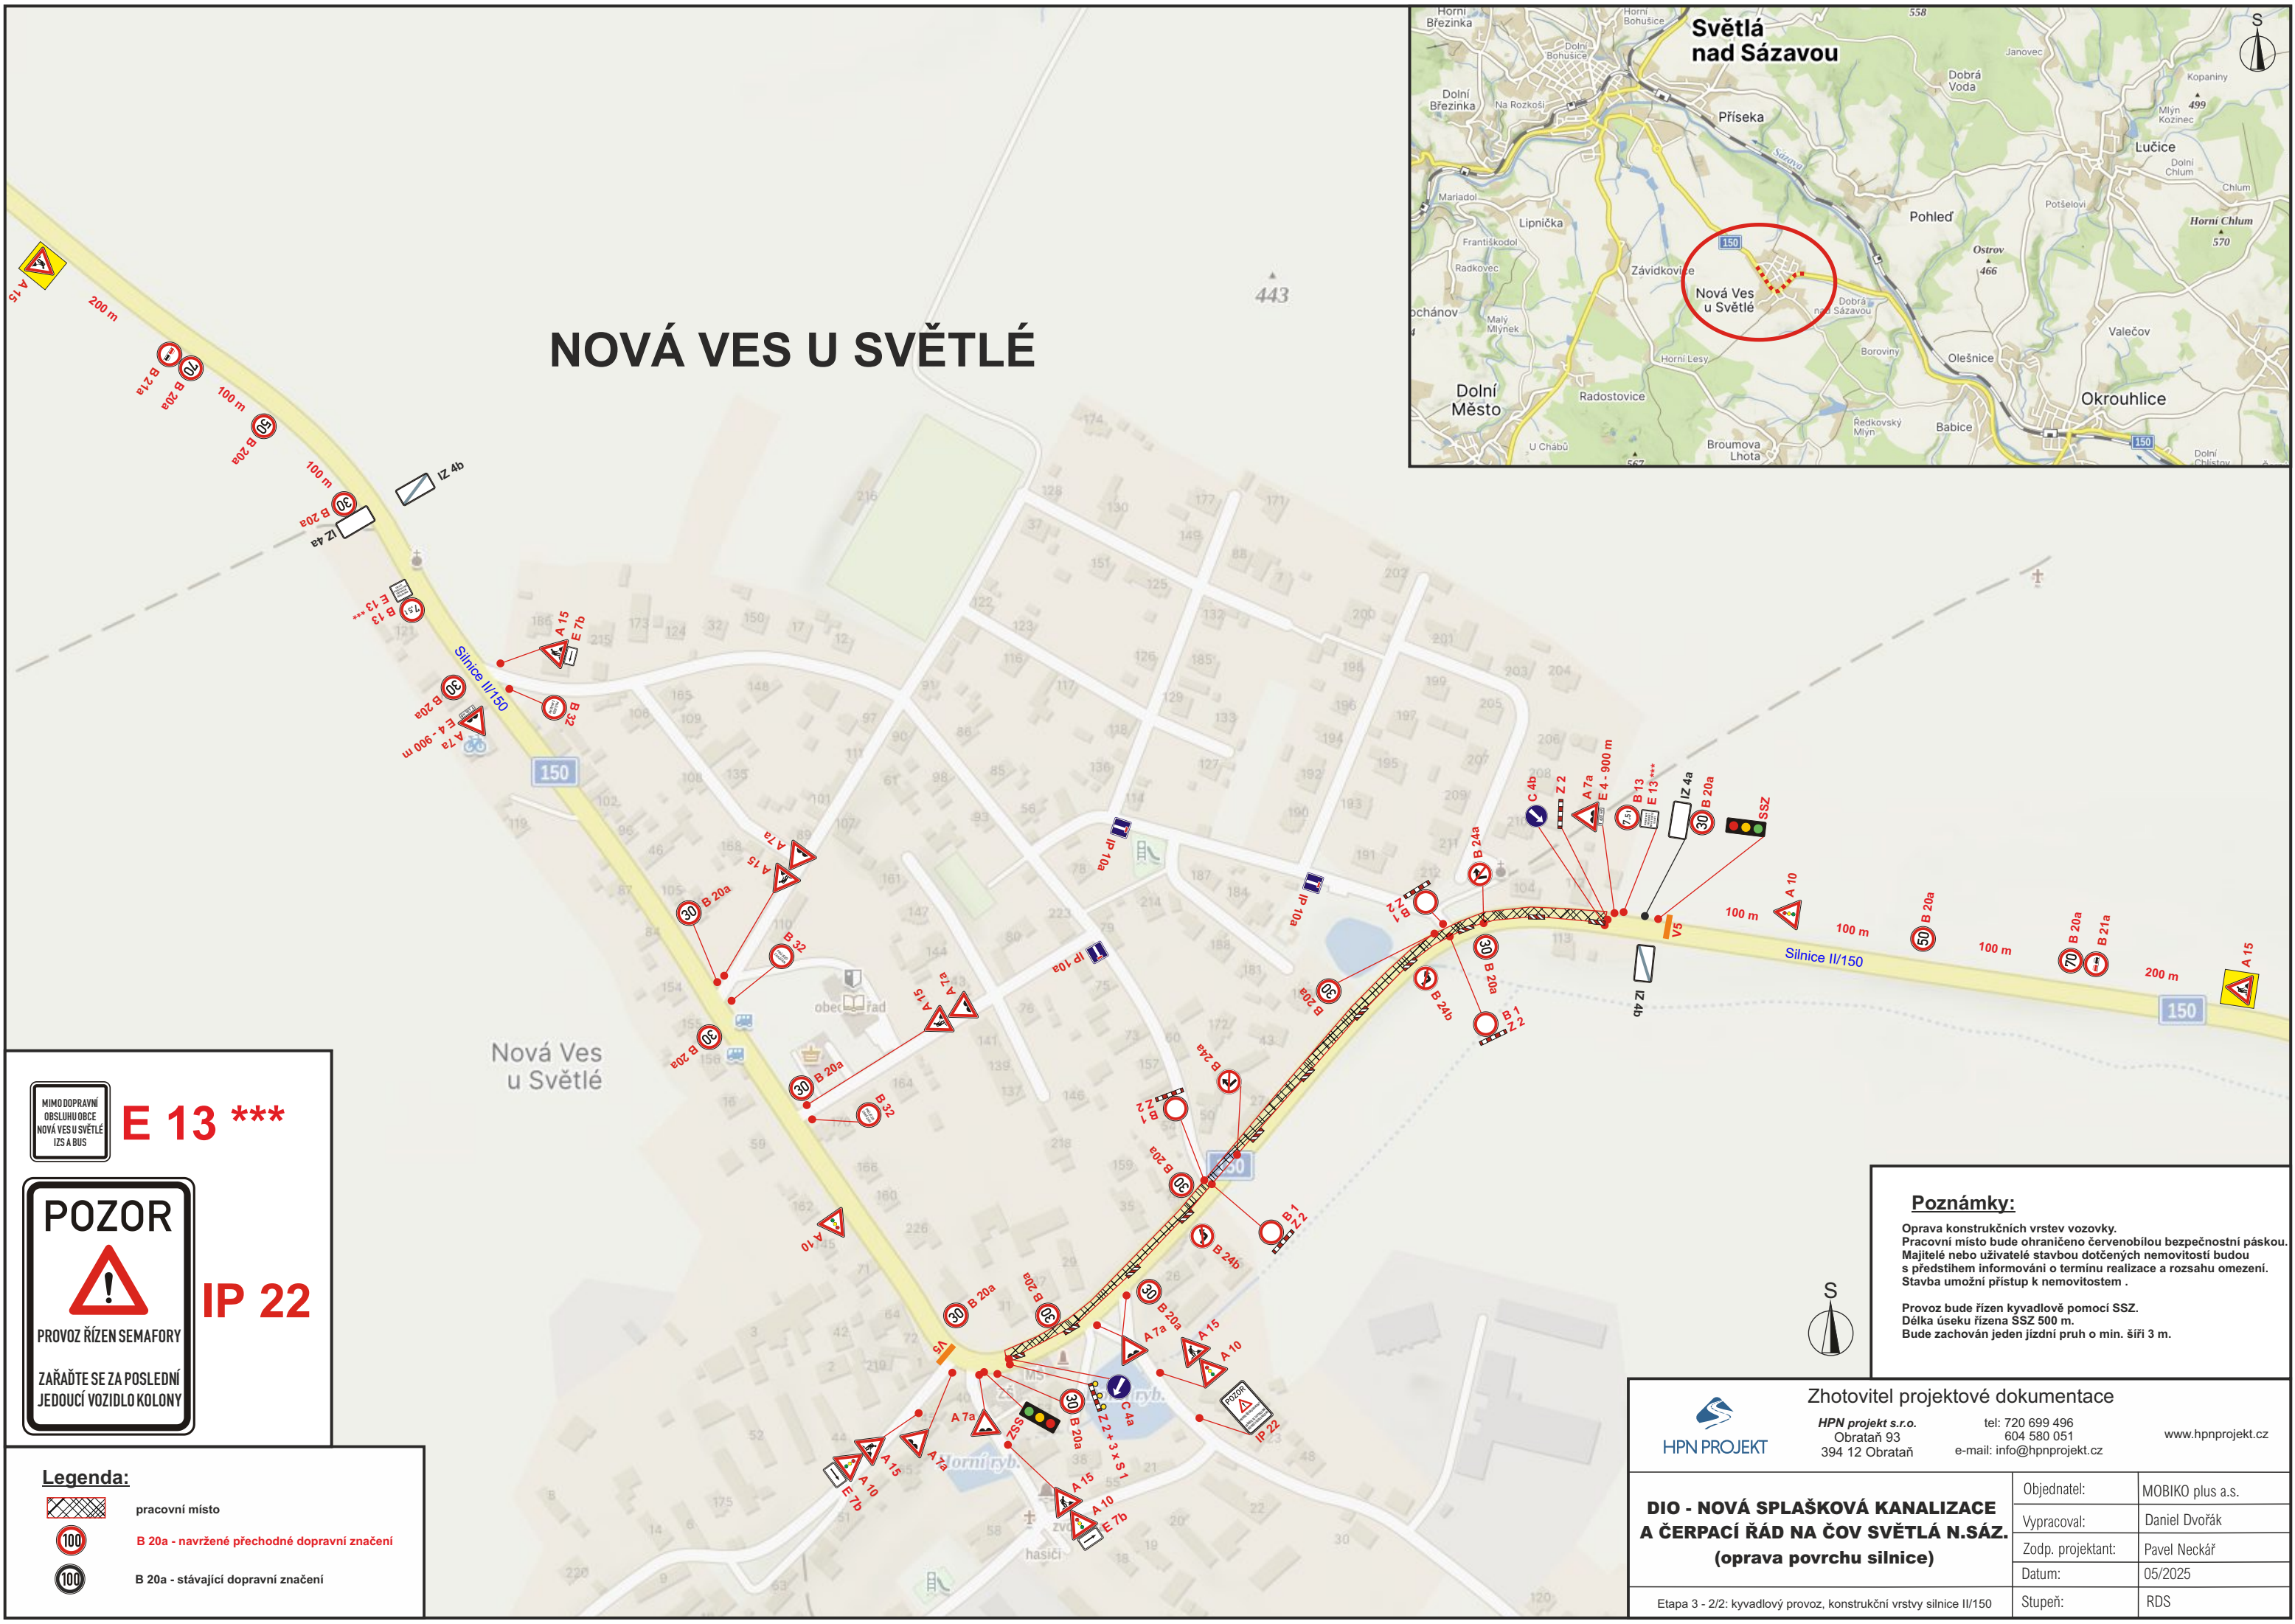

NOVÁ VES U SVĚTLÉ



MIMO DOPRAVNÍ
OBSLUHU OBCE
NOVÁ VES U SVĚTLÉ
I ZS A BUS

E 13 ***



IP 22

Legenda:

- pracovní místo
- B 20a - navržené přechodné dopravní značení
- B 20a - stávající dopravní značení

Poznámky:

Oprava konstrukčních vrstev vozovky.
Pracovní místo bude ohraničeno červenobílou bezpečnostní páskou.
Majitelé nebo uživatelé stavbou dotčených nemovitostí budou s předstihem informováni o termínu realizace a rozsahu omezení.
Stavba umožní přístup k nemovitostem.

Provoz bude řízen kyvadlově pomocí SSZ.
Délka úseku řízena SSZ 500 m.
Bude zachován jeden jízdní pruh o min. šíři 3 m.



Zhotovitel projektové dokumentace

HPN projekt s.r.o.
Obrataň 93
394 12 Obrataň


tel: 720 699 496
604 580 051
e-mail: info@hpnprojekt.cz

www.hpnprojekt.cz

**DIO - NOVÁ SPLAŠKOVÁ KANALIZACE
A ČERPAČÍ ŘÁD NA ČOV SVĚTLÁ N.SÁZ.
(oprava povrchu silnice)**

Etapa 3 - 2/2: kyvadlový provoz, konstrukční vrstvy silnice III/150

Objednatel:	MOBIKO plus a.s.
Vypracoval:	Daniel Dvořák
Zodp. projektant:	Pavel Neckář
Datum:	05/2025
Stupeň:	RDS

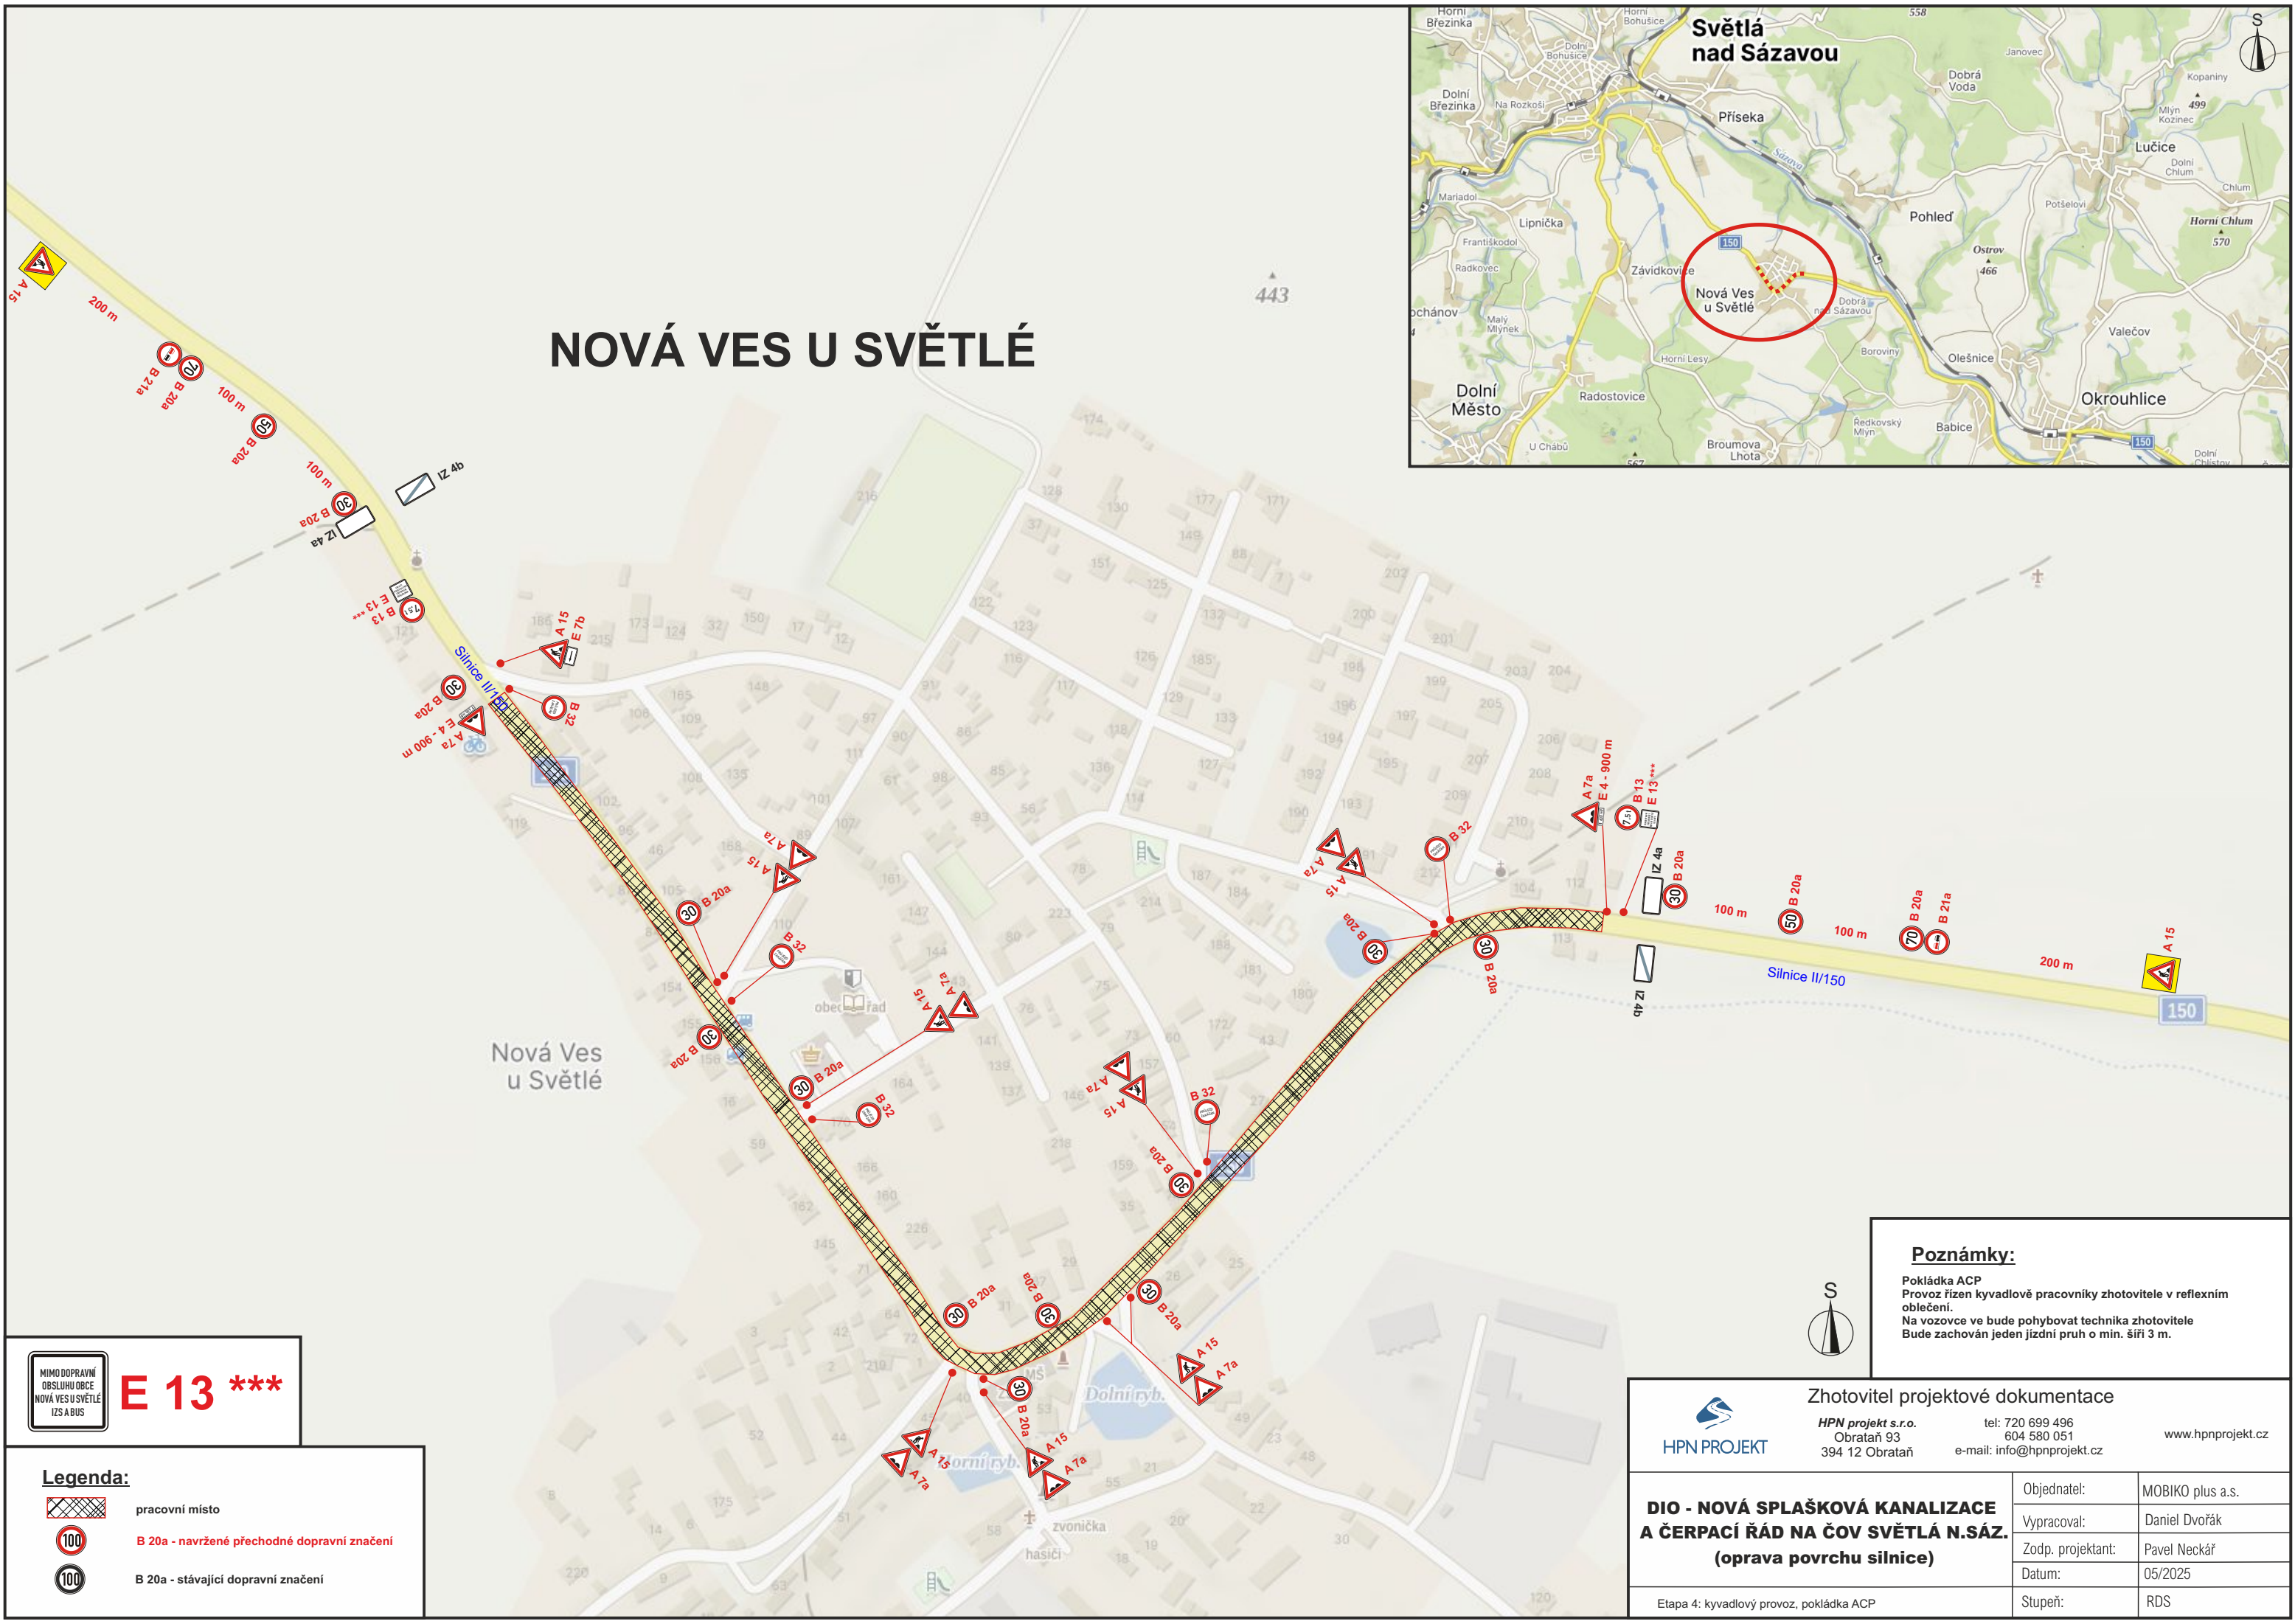

NOVÁ VES U SVĚTLÉ


MIMO DOPRAVNÍ
OBSLUHU OBCE
NOVÁ VES U SVĚTLÉ
IZS A BUS

E 13 ***

- Legenda:**
- pracovní místo
 - B 20a - navržené přechodné dopravní značení
 - B 20a - stávající dopravní značení

Poznámky:
Pokládka ACP
Provoz řízen kyvadlové pracovníky zhotovitele v reflexním
oblečení.
Na vozovce ve bude pohybovat technika zhotovitele
Bude zachován jeden jízdní pruh o min. šíři 3 m.

HPN PROJEKT			Zhotovitel projektové dokumentace	
HPN projekt s.r.o. Obrataň 93 394 12 Obrataň		tel: 720 699 496 604 580 051 e-mail: info@hpnprojekt.cz		www.hpnprojekt.cz
DIO - NOVÁ SPLAŠKOVÁ KANALIZACE A ČERPAČÍ ŘÁD NA ČOV SVĚTLÁ N.SÁZ. (oprava povrchu silnice)			Objednatel:	MOBIKO plus a.s.
			Vypracoval:	Daniel Dvořák
			Zodp. projektant:	Pavel Neckář
			Datum:	05/2025
Etapa 4: kyvadlový provoz, pokládka ACP			Stupeň:	RDS

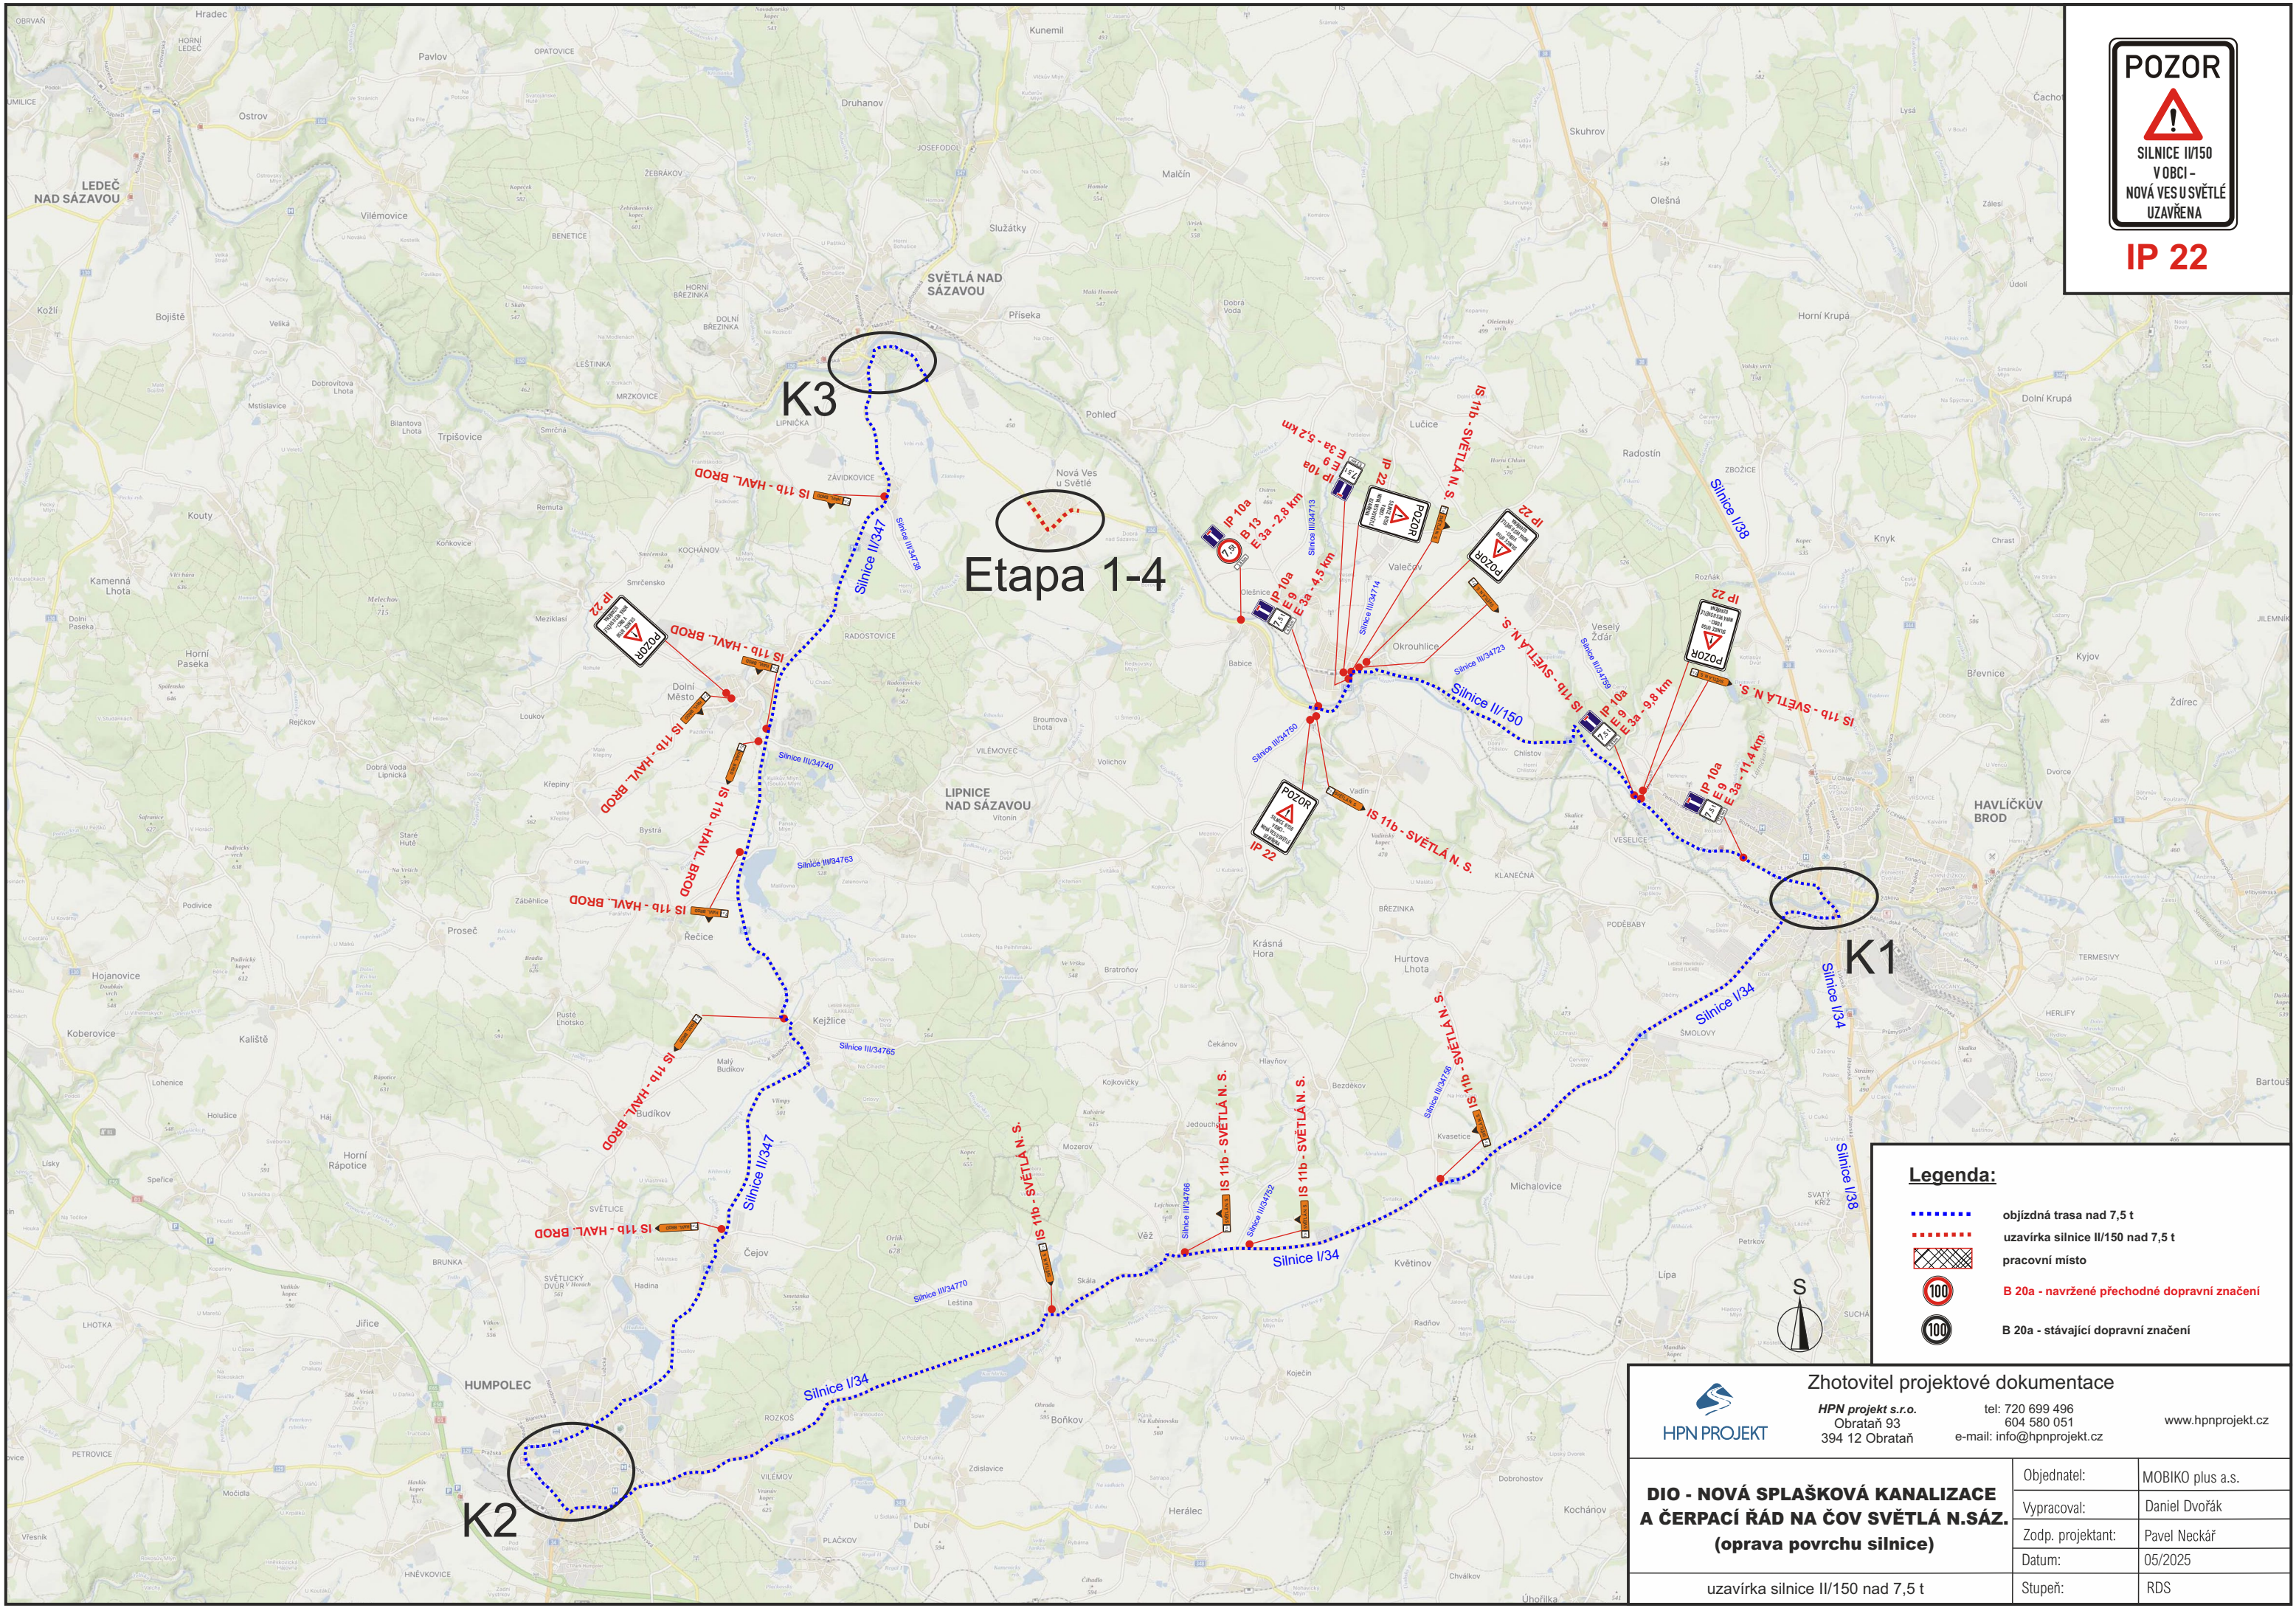

IP 22

Etapa 1-4

Legenda:

- obížděná trasa nad 7,5 t
- uzavírka silnice II/150 nad 7,5 t
- pracovní místo
- B 20a - navržené přechodné dopravní značení
- B 20a - stávající dopravní značení



Zhotovitel projektové dokumentace

HPN projekt s.r.o.
Obrataň 93
394 12 Obrataň


tel: 720 699 496
604 580 051
e-mail: info@hpnprojekt.cz

www.hpnprojekt.cz

**DIO - NOVÁ SPLAŠKOVÁ KANALIZACE
A ČERPAČÍ ŘÁD NA ČOV SVĚTLÁ N.S.ÁZ.
(oprava povrchu silnice)**

Objednatel:	MOBIKO plus a.s.
Vypracoval:	Daniel Dvořák
Zodp. projektant:	Pavel Neckář
Datum:	05/2025
Stupeň:	RDS

uzavírka silnice II/150 nad 7,5 t

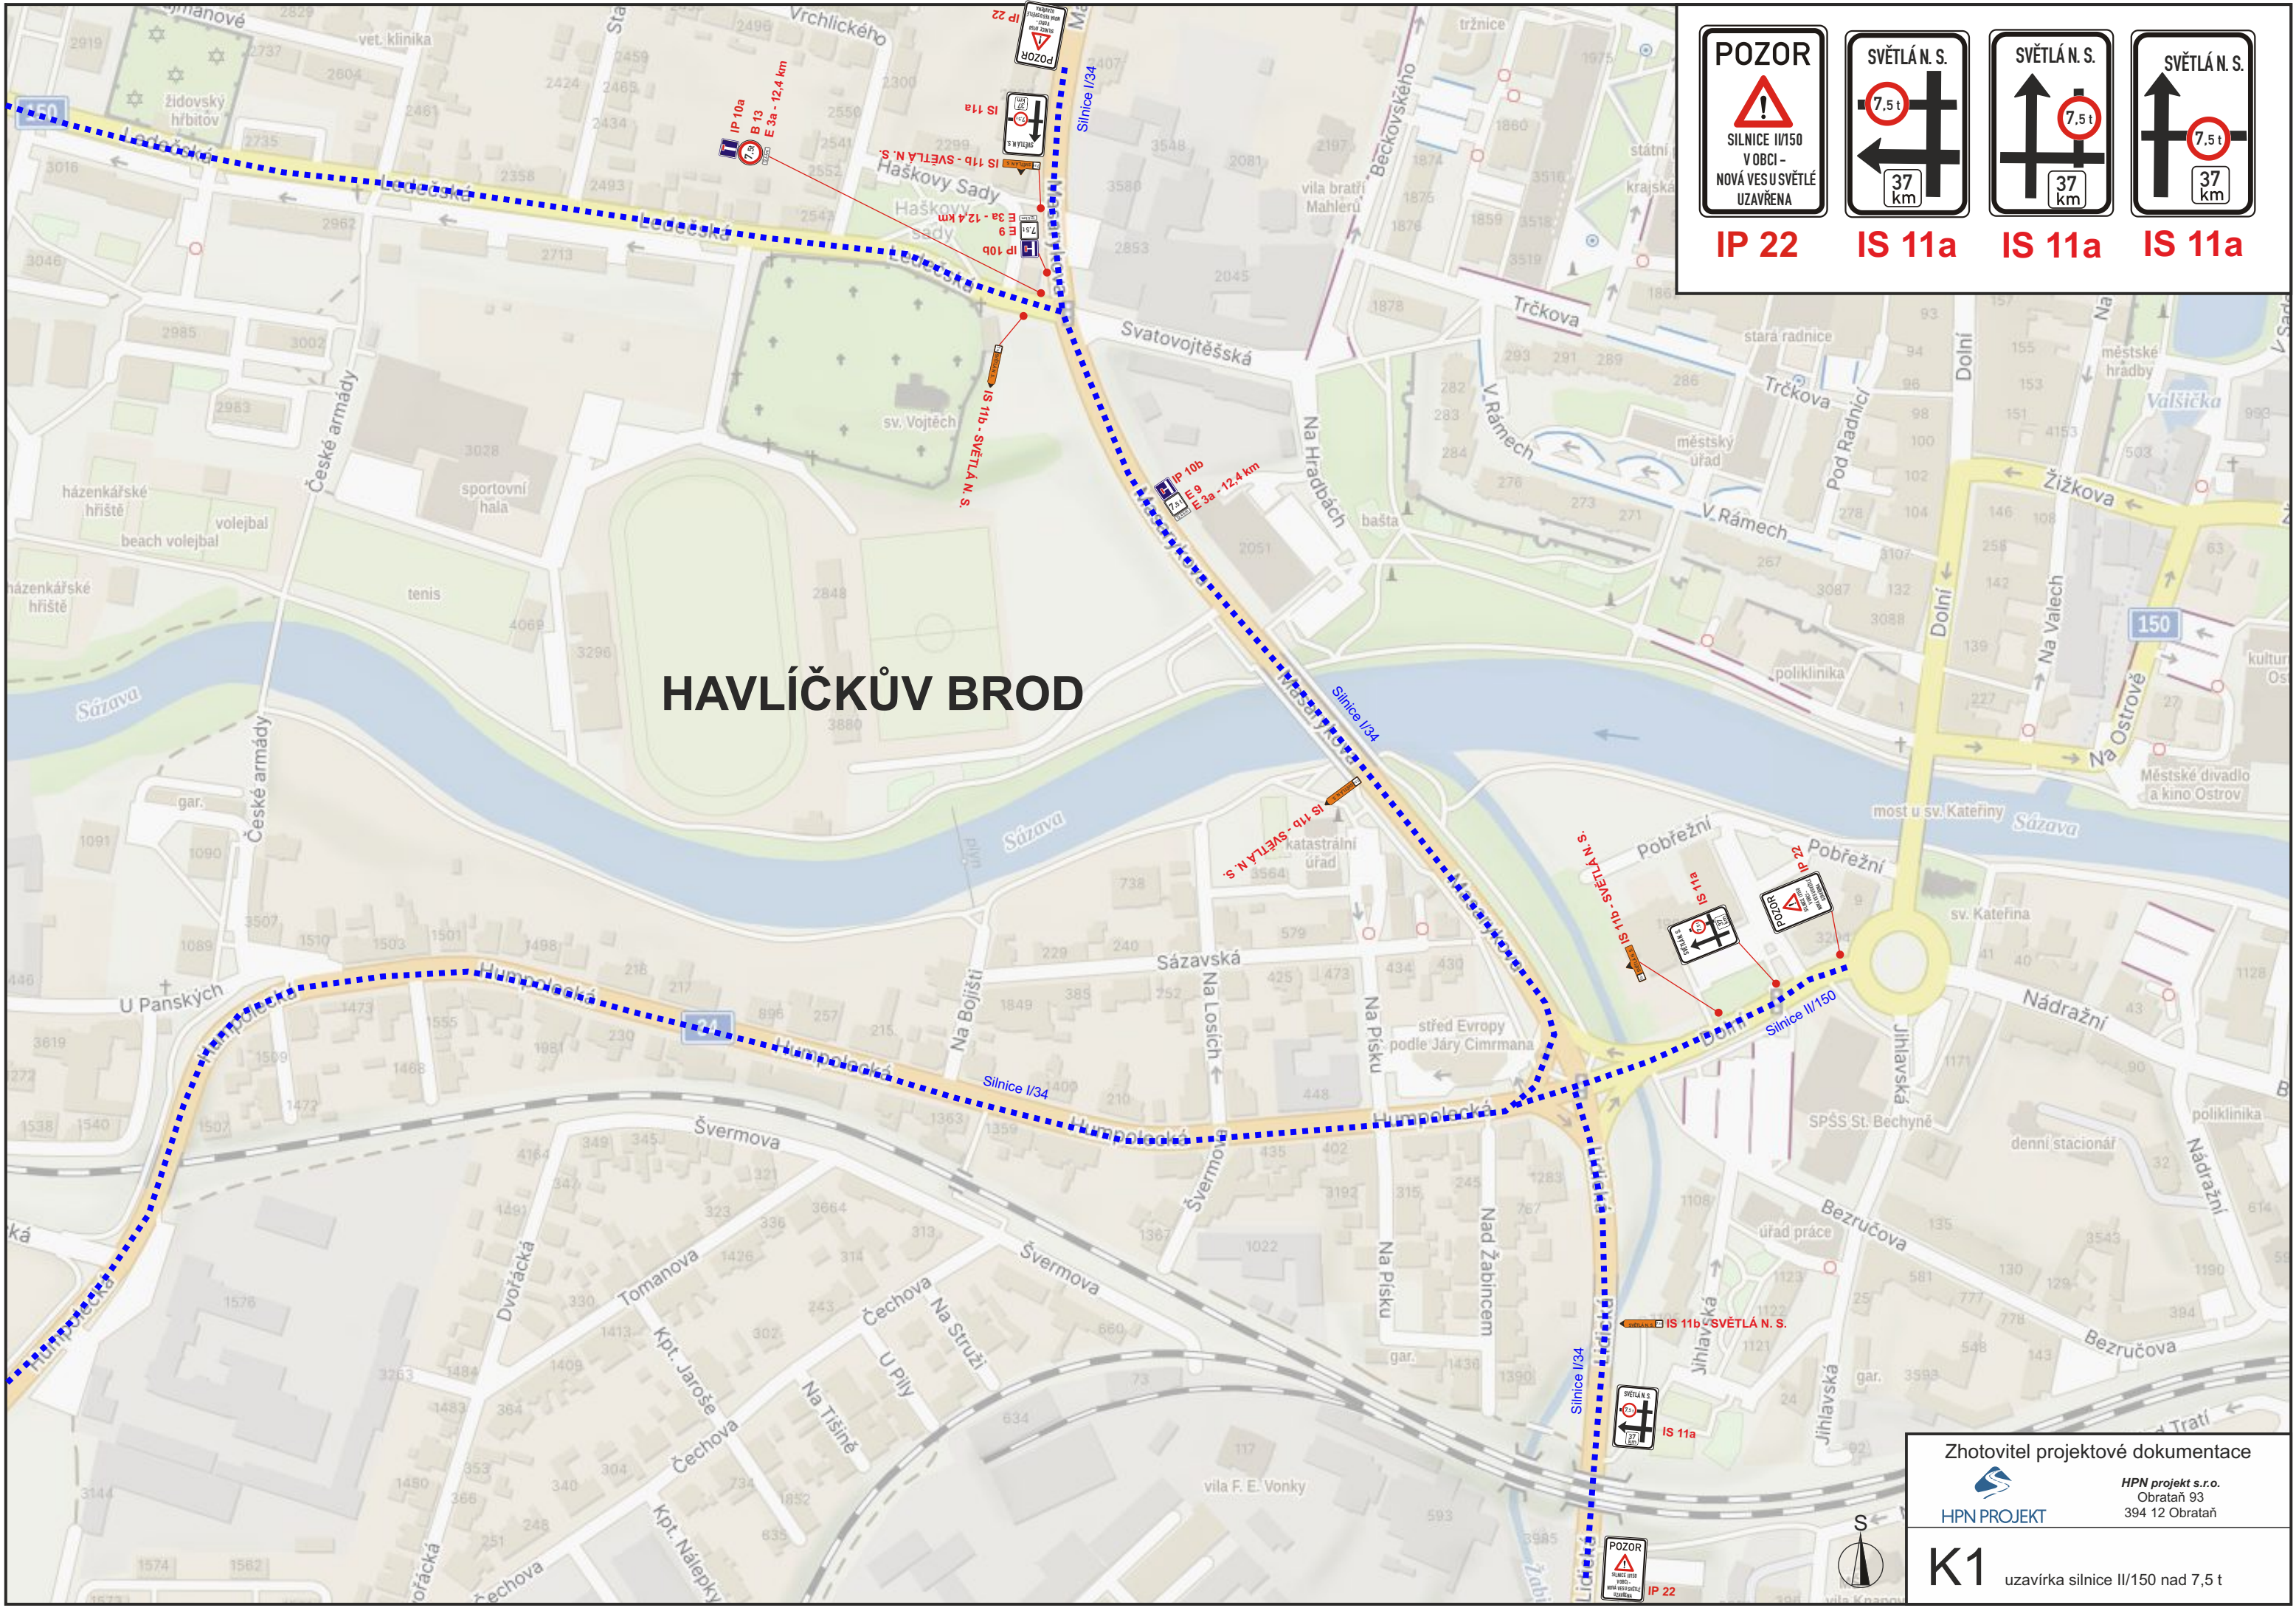

HAVLÍČKŮV BROD



IP 22



IS 11a



IS 11a



IS 11a

Zhotovitel projektové dokumentace




HPN PROJEKT

HPN projekt s.r.o.
Obrataň 93
394 12 Obrataň

K1

uzavírka silnice II/150 nad 7,5 t

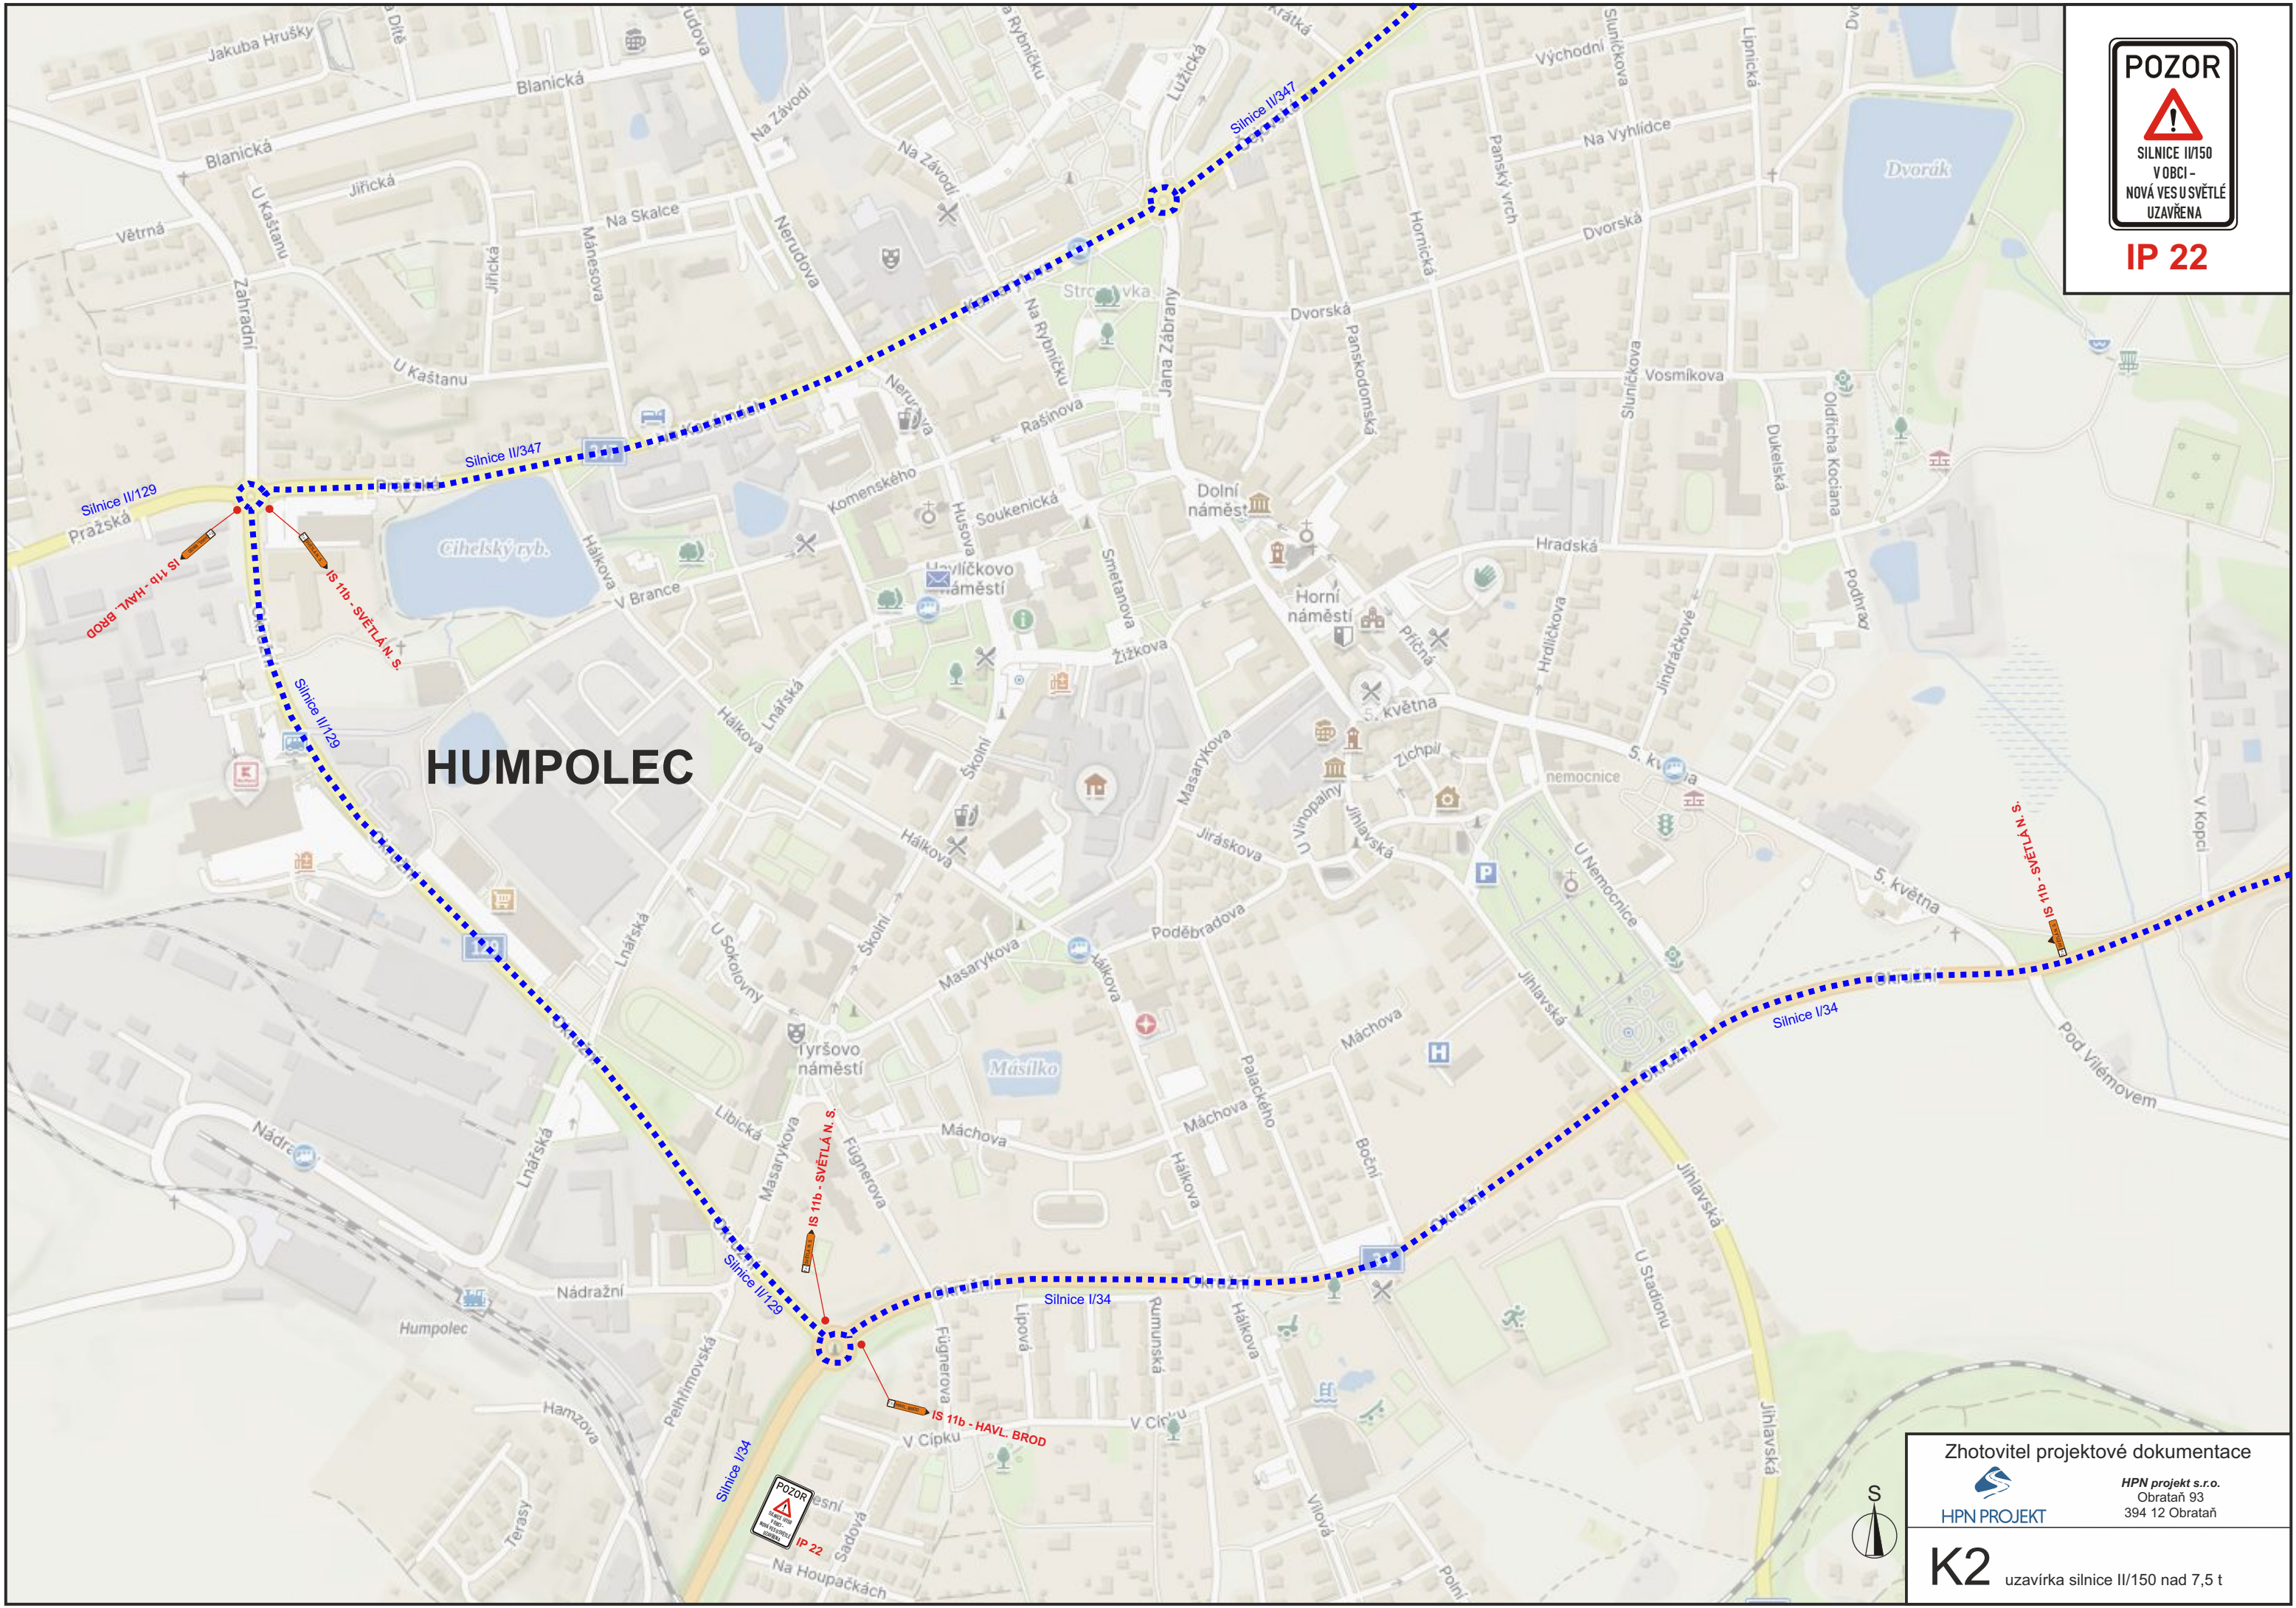

HUMPOLEC

POZOR

SILNICE II/150
V OBCI -
NOVÁ VES U SVĚTLÉ
UZAVŘENA

IP 22

Zhotovitel projektové dokumentace



HPN projekt s.r.o.
Obrataň 93
394 12 Obrataň

K2

uzavírka silnice II/150 nad 7,5 t

POZOR

SILNICE II/150
V OBCI -
NOVÁ VES U SVĚTLÉ
UZAVŘENA

IP 22



POZOR



SILNICE II/150
V OBCE -
NOVÁ VES U SVĚTLÉ
UZAVŘENA

IP 22

HAVL. BROD



7,5 t

37 km

IS 11a

Zhotovitel projektové dokumentace






HPN PROJEKT

HPN projekt s.r.o.
Obrataň 93
394 12 Obrataň

K3

uzavírka silnice II/150 nad 7,5 t

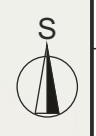

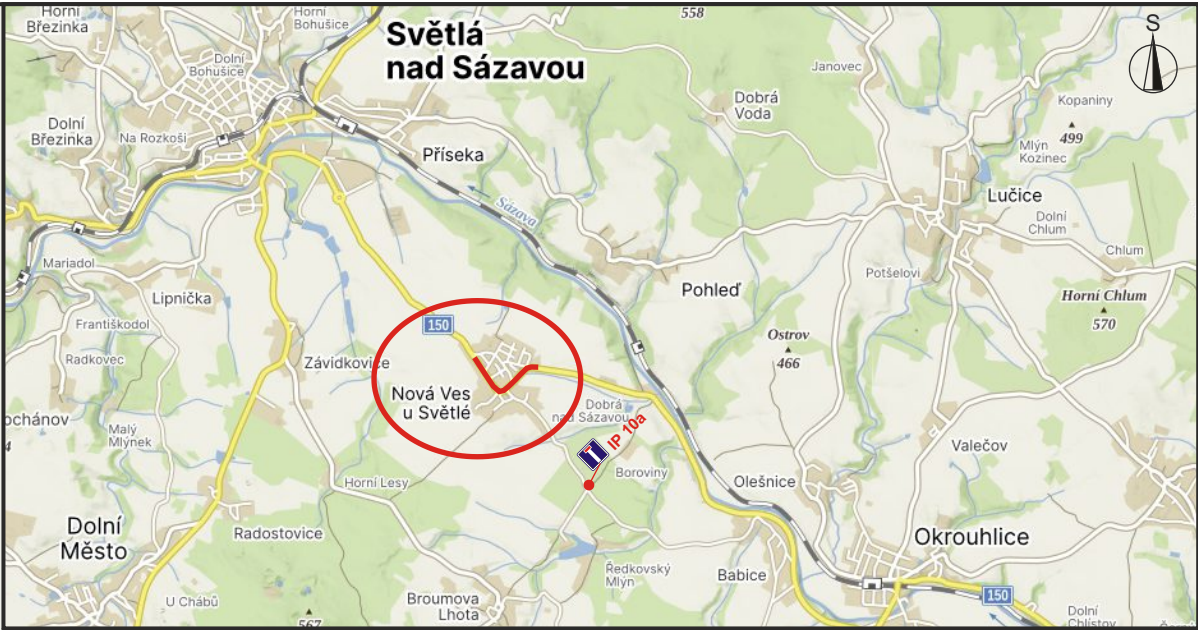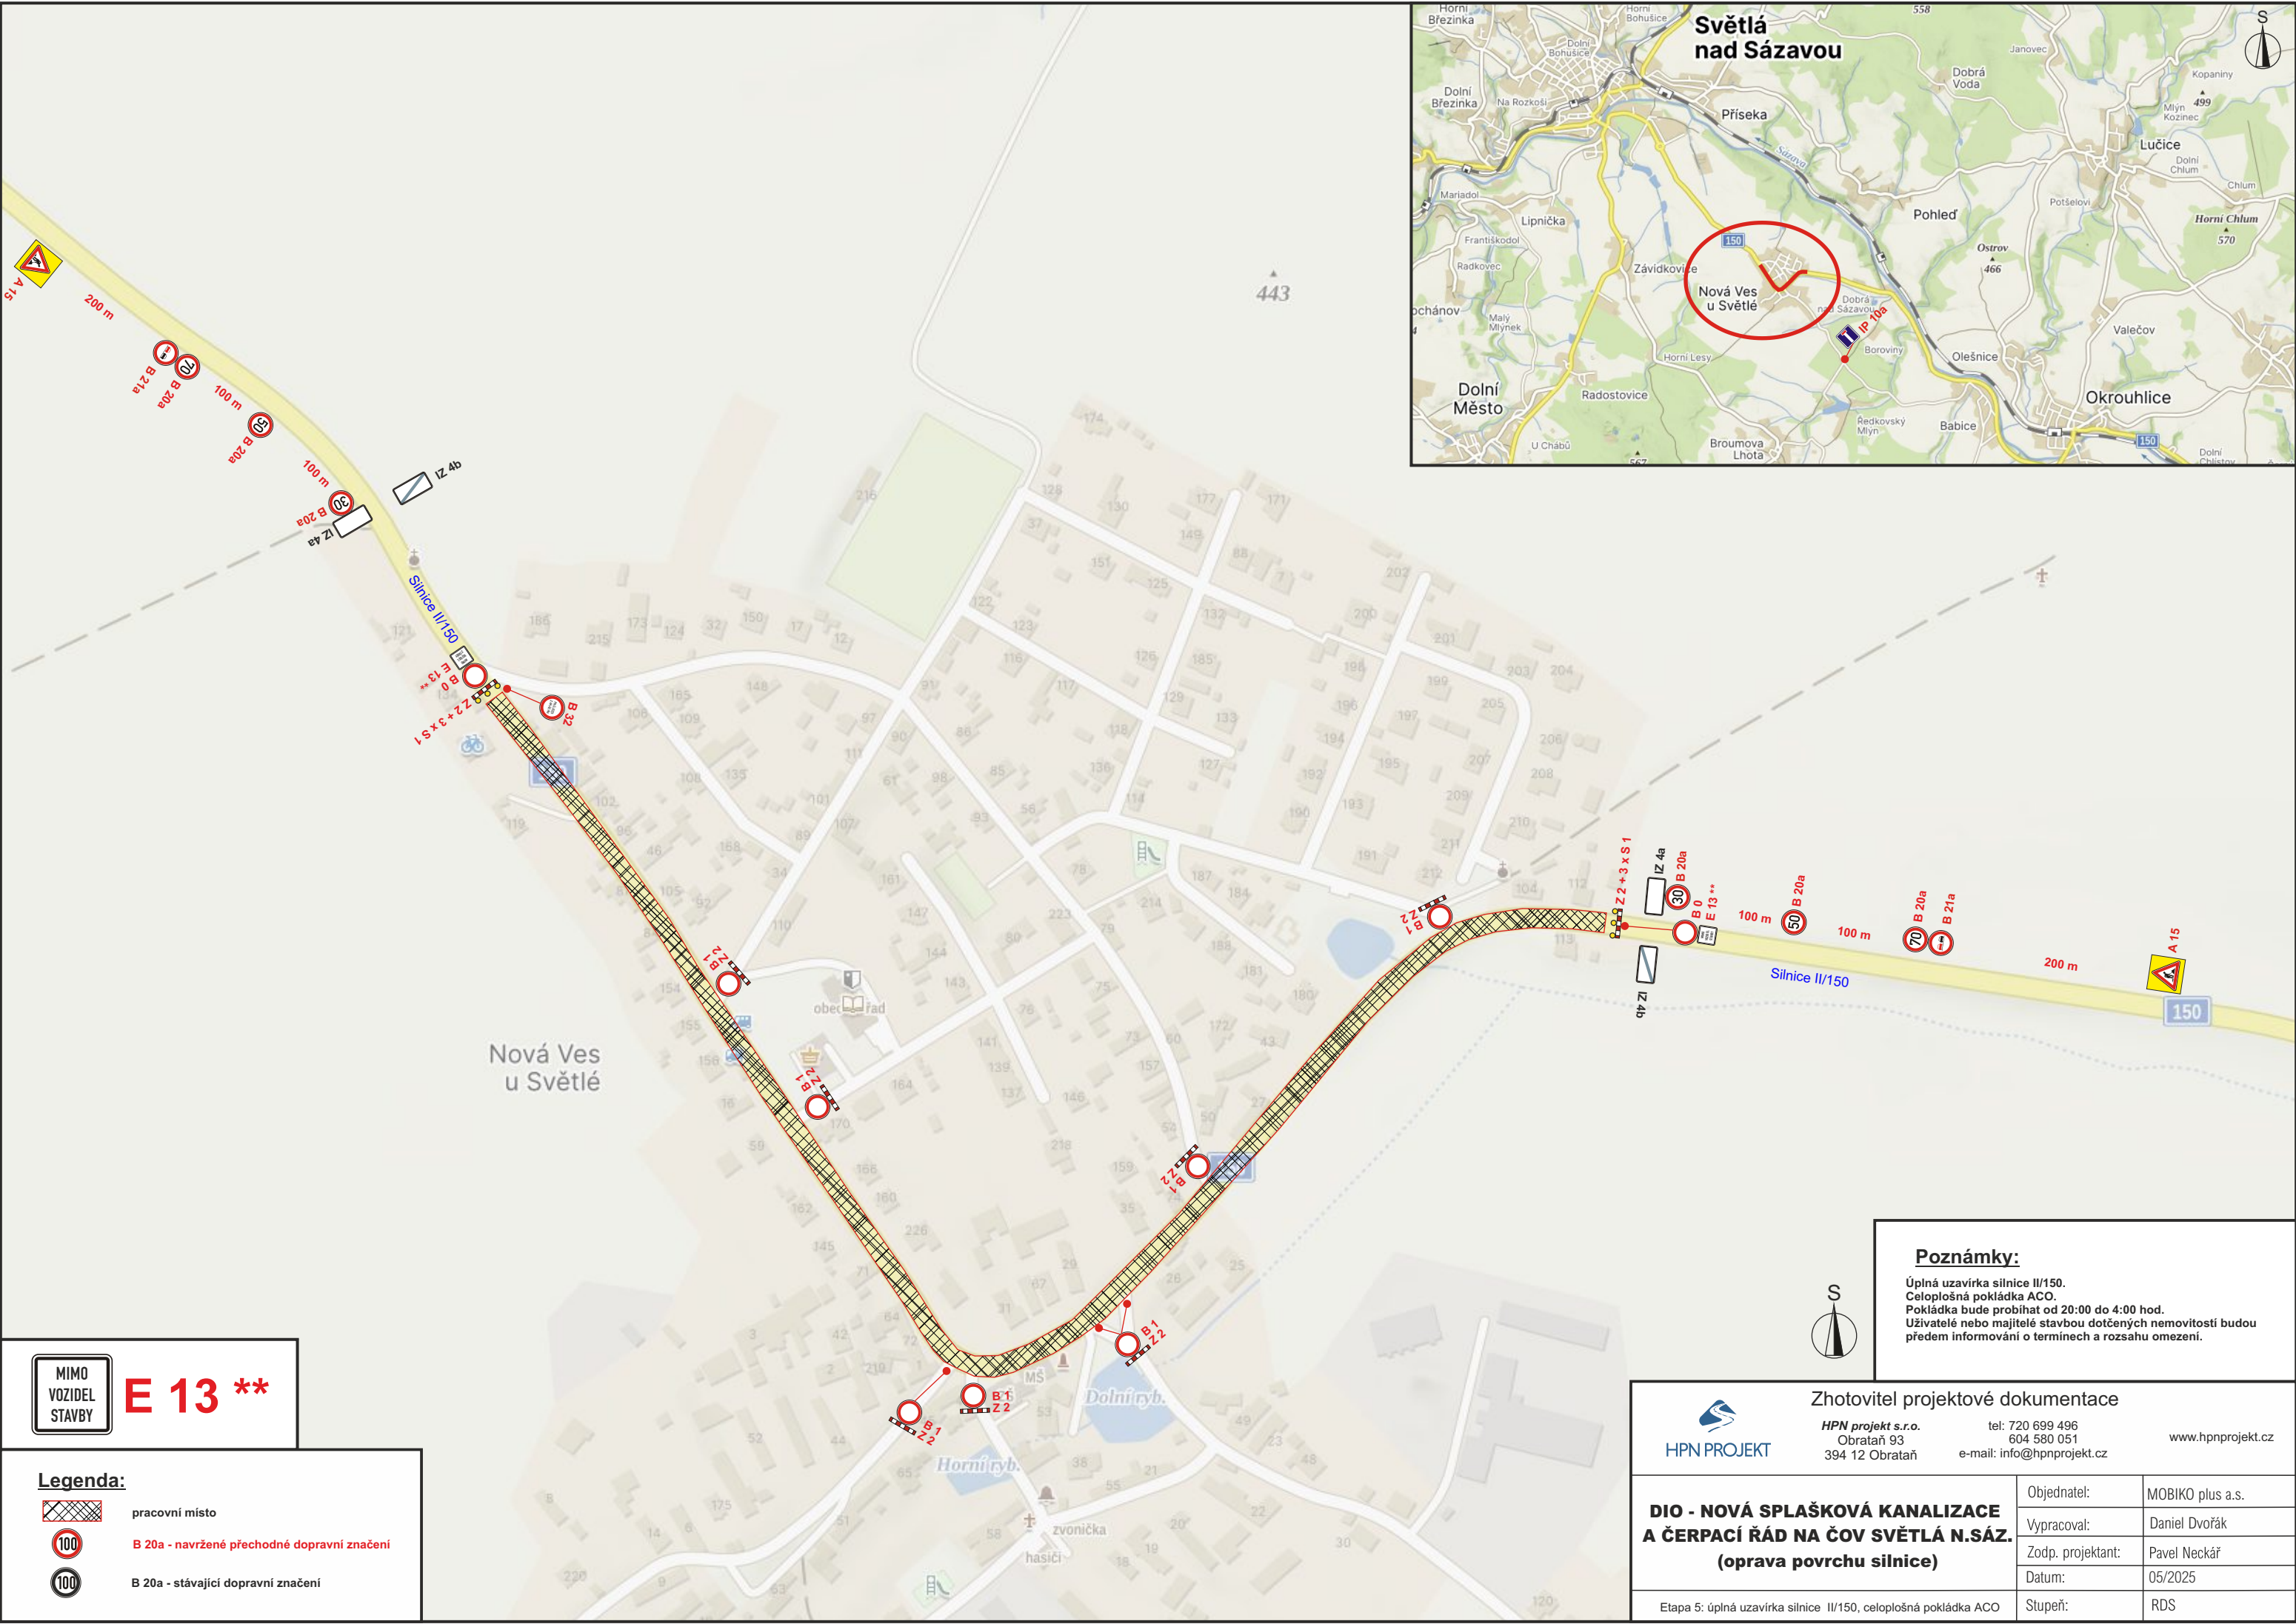

MIMO VOZIDEL STAVBY

E 13 **

Legenda:



pracovní místo



B 20a - navržené přechodné dopravní značení



B 20a - stávající dopravní značení

Poznámky:

Úplná uzavírka silnice II/150.
Celoplošná pokládka ACO.
Pokládka bude probíhat od 20:00 do 4:00 hod.
Uživatelé nebo majitelé stavbou dotčených nemovitostí budou předem informováni o termínech a rozsahu omezení.



Zhotovitel projektové dokumentace

HPN projekt s.r.o.
Obrataň 93
394 12 Obrataň


tel: 720 699 496
604 580 051
e-mail: info@hpnprojekt.cz

www.hpnprojekt.cz

DIO - NOVÁ SPLAŠKOVÁ KANALIZACE
A ČERPAČÍ ŘÁD NA ČOV SVĚTLÁ N.SÁZ.
(oprava povrchu silnice)

Etapa 5: úplná uzavírka silnice II/150, celoplošná pokládka ACO

Objednatel:	MOBIKO plus a.s.
Vypracoval:	Daniel Dvořák
Zodp. projektant:	Pavel Neckář
Datum:	05/2025
Stupeň:	RDS

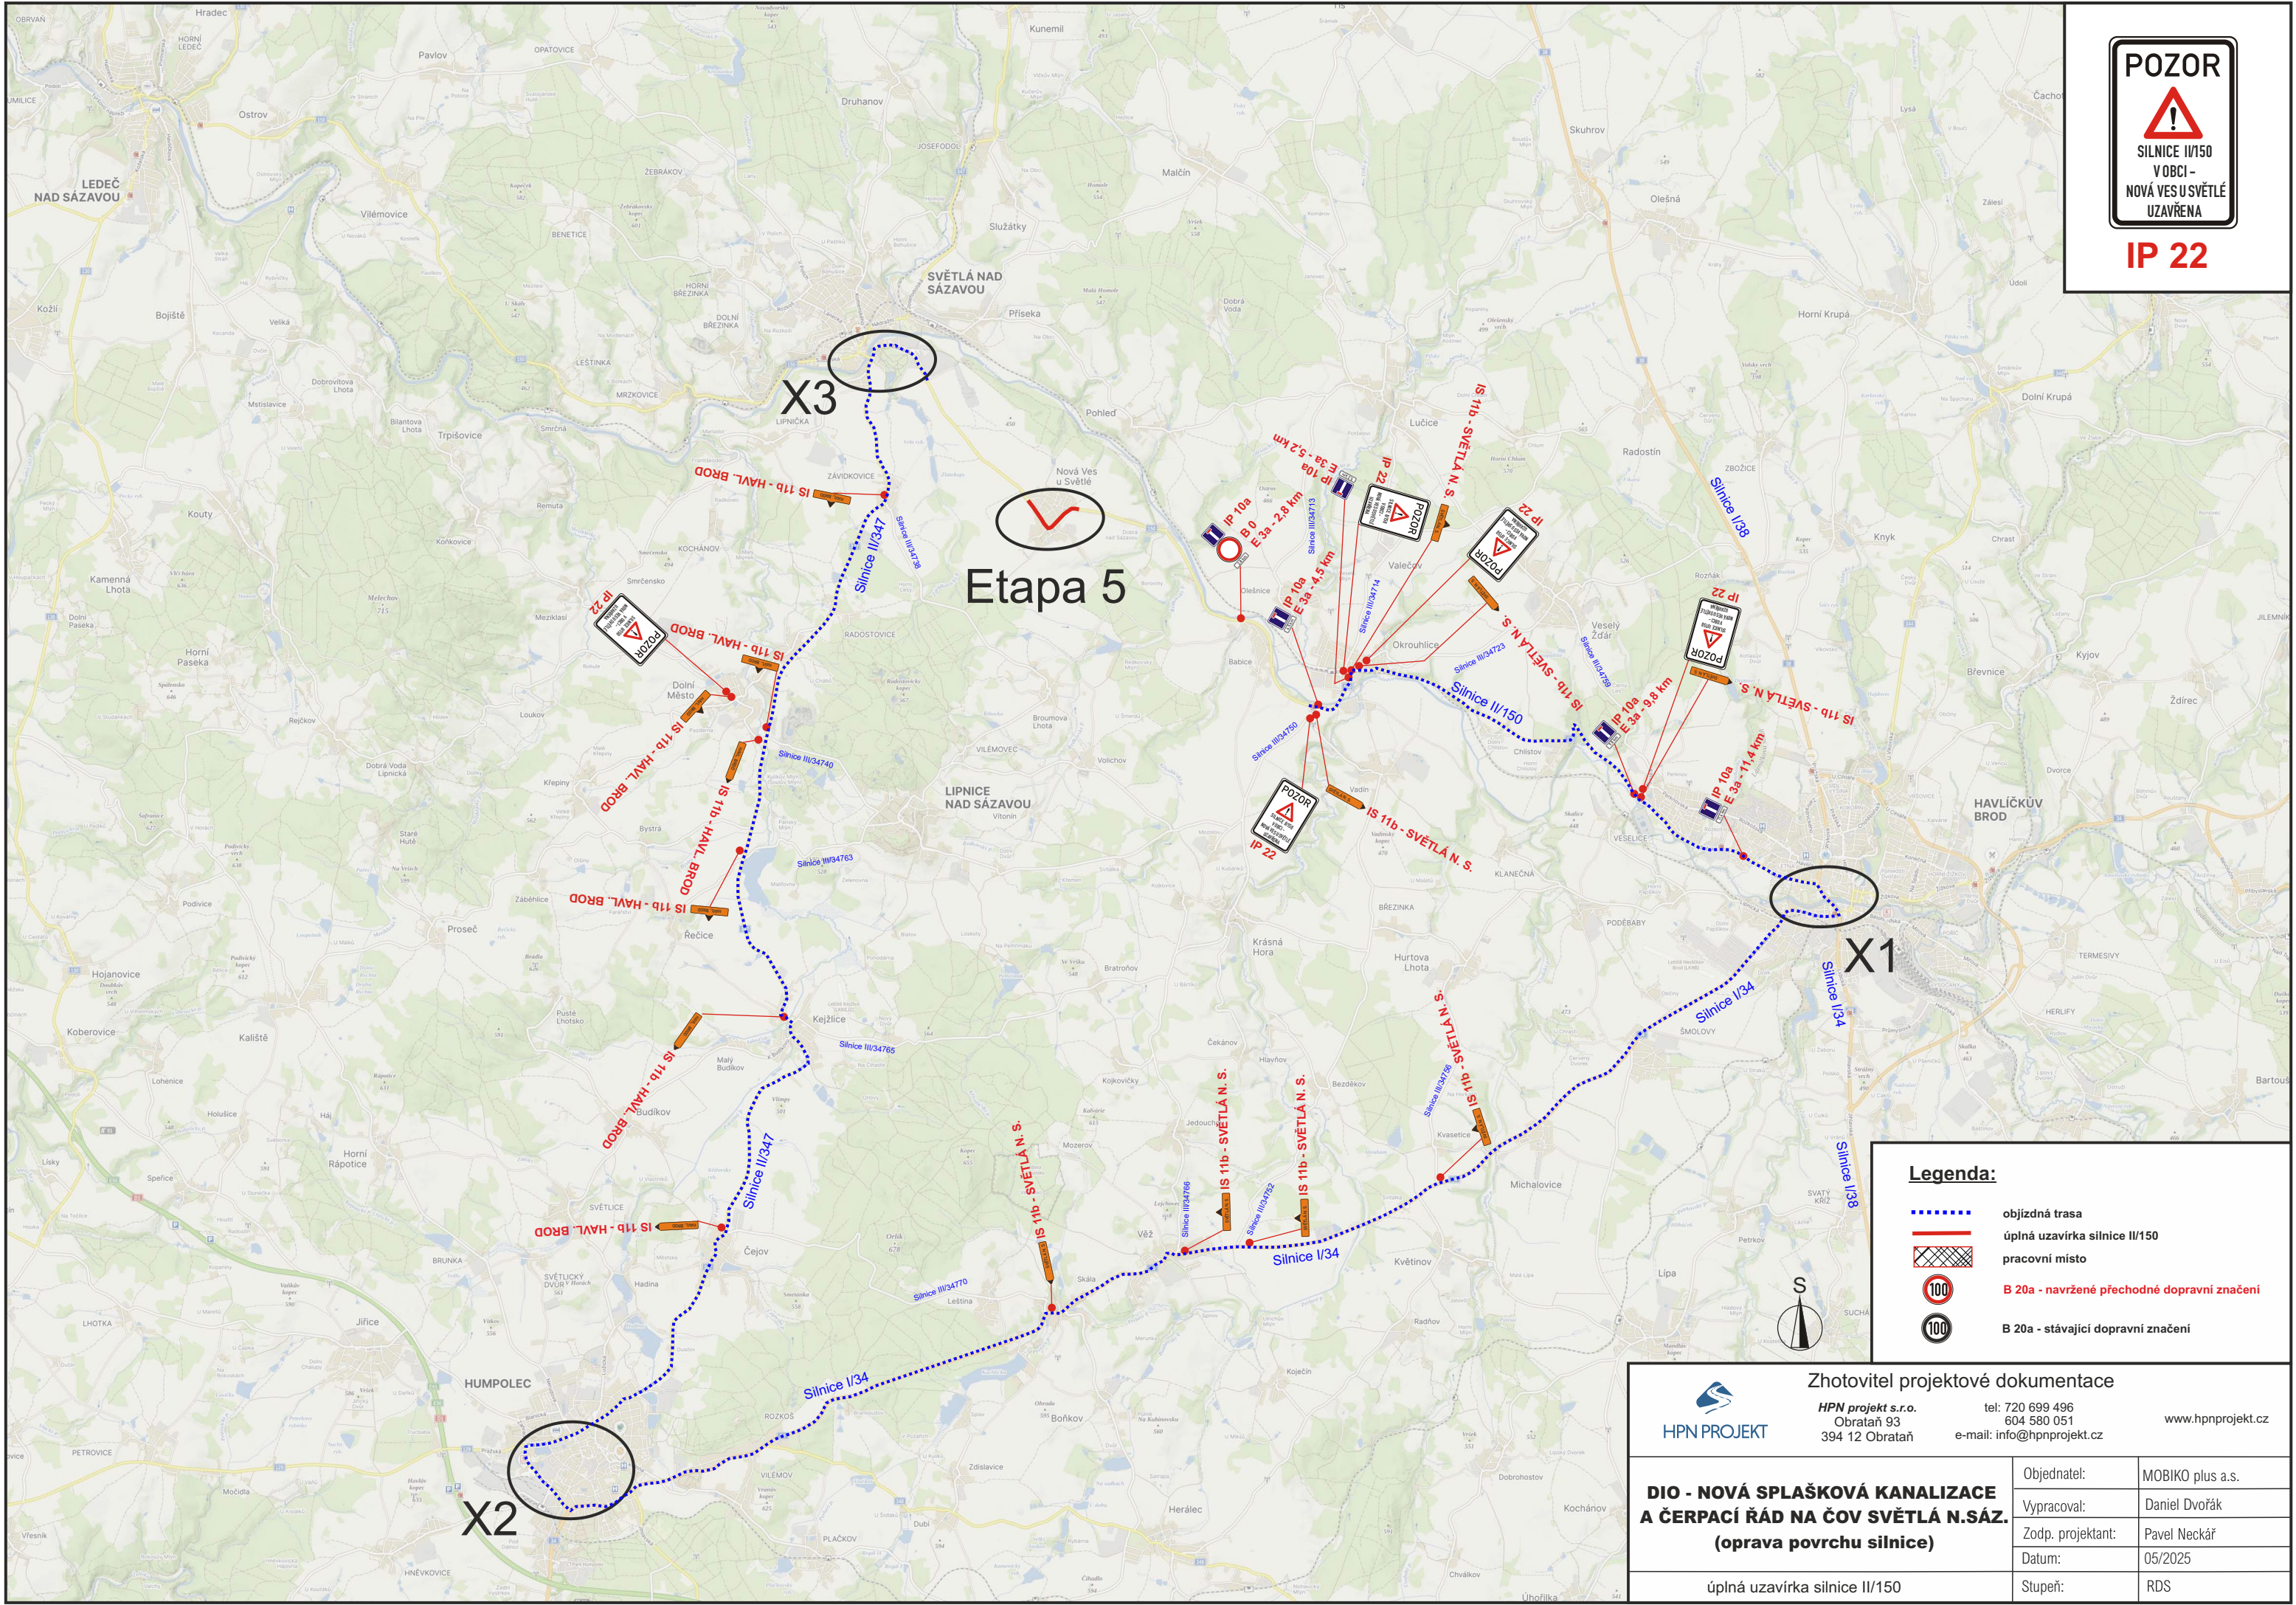

IP 22

Etapa 5

Legenda:

- obížděná trasa
- úplná uzavírka silnice II/150
- pracovní místo
- B 20a - navrhované přechodné dopravní značení
- B 20a - stávající dopravní značení



Zhotovitel projektové dokumentace


HPN projekt s.r.o.
Obrataň 93
394 12 Obrataň
tel: 720 699 496
604 580 051
e-mail: info@hpnprojekt.cz

www.hpnprojekt.cz

**DIO - NOVÁ SPLAŠKOVÁ KANALIZACE
A ČERPAČÍ ŘÁD NA ČOV SVĚTLÁ N.SÁZ.
(oprava povrchu silnice)**

Objednatel:	MOBIKO plus a.s.
Vypracoval:	Daniel Dvořák
Zodp. projektant:	Pavel Neckář
Datum:	05/2025
Stupeň:	RDS

úplná uzavírka silnice II/150

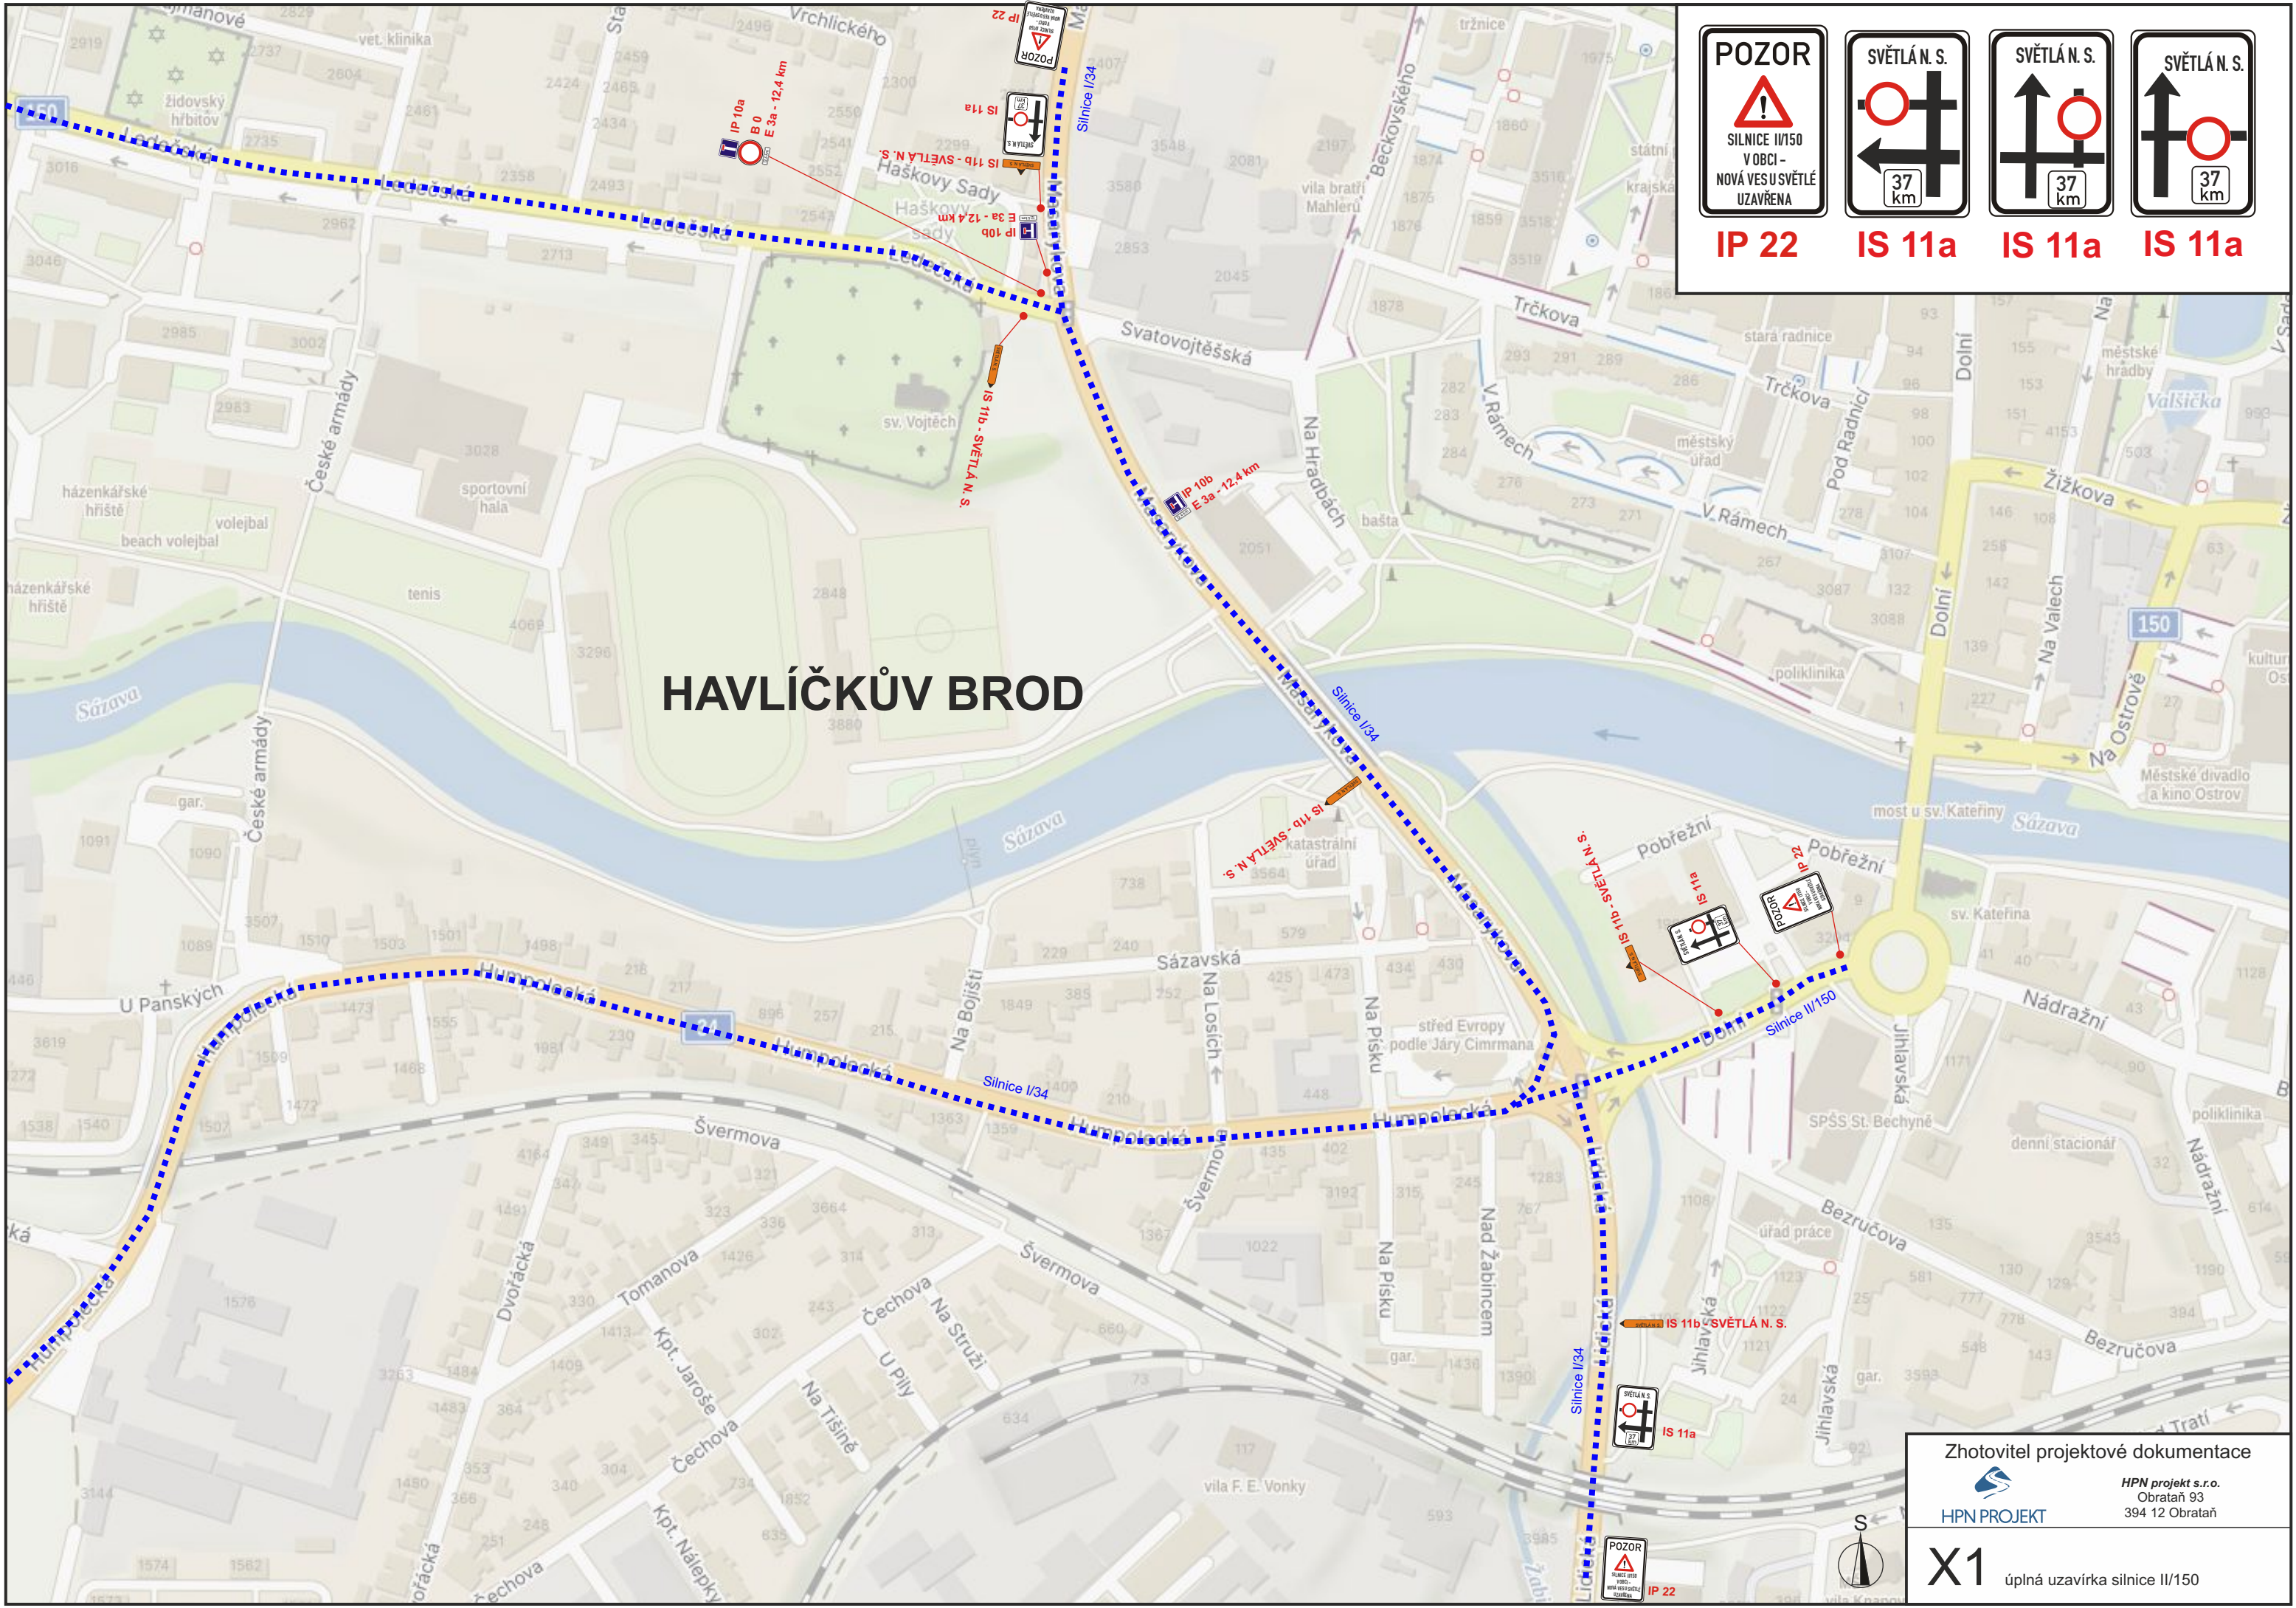

HAVLÍČKŮV BROD

IP 22


IS 11a

IS 11a

IS 11a

Zhotovitel projektové dokumentace
HPN PROJEKT
HPN projekt s.r.o.
Obrataň 93
394 12 Obrataň

X1 úplná uzavírka silnice II/150

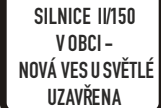

úplná uzavírka silnice II/150



POZOR



SILNICE II/150
V OBCE -
NOVÁ VES U SVĚTLÉ
UZAVŘENA

IP 22

HAVL. BROD



37
km

IS 11a

SVĚTLÁ NAD SÁZAVOU

Zhotovitel projektové dokumentace



HPN PROJEKT

HPN projekt s.r.o.
Obrataň 93
394 12 Obrataň

X3 úplná uzavírka silnice II/150

