
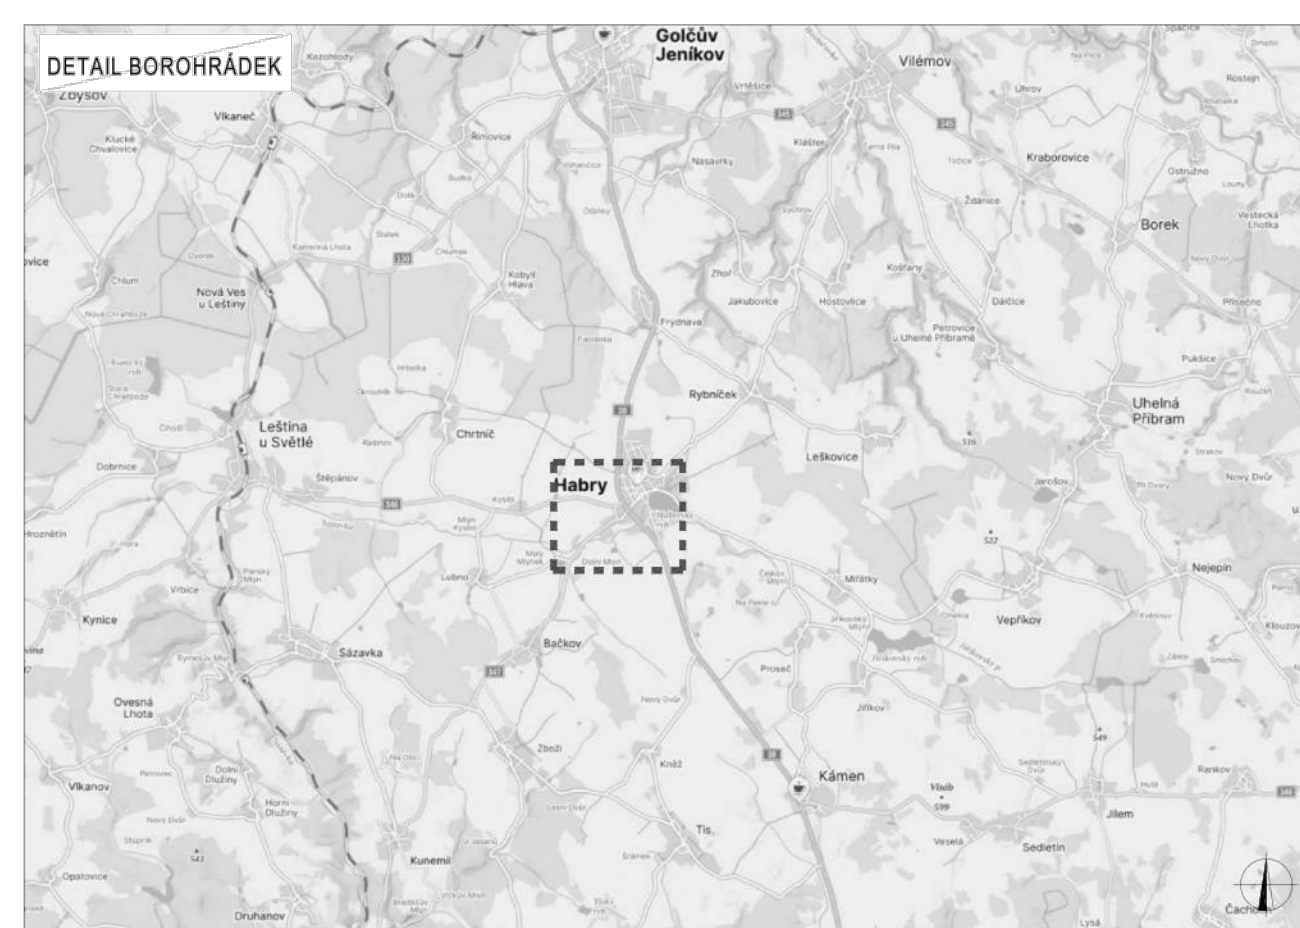


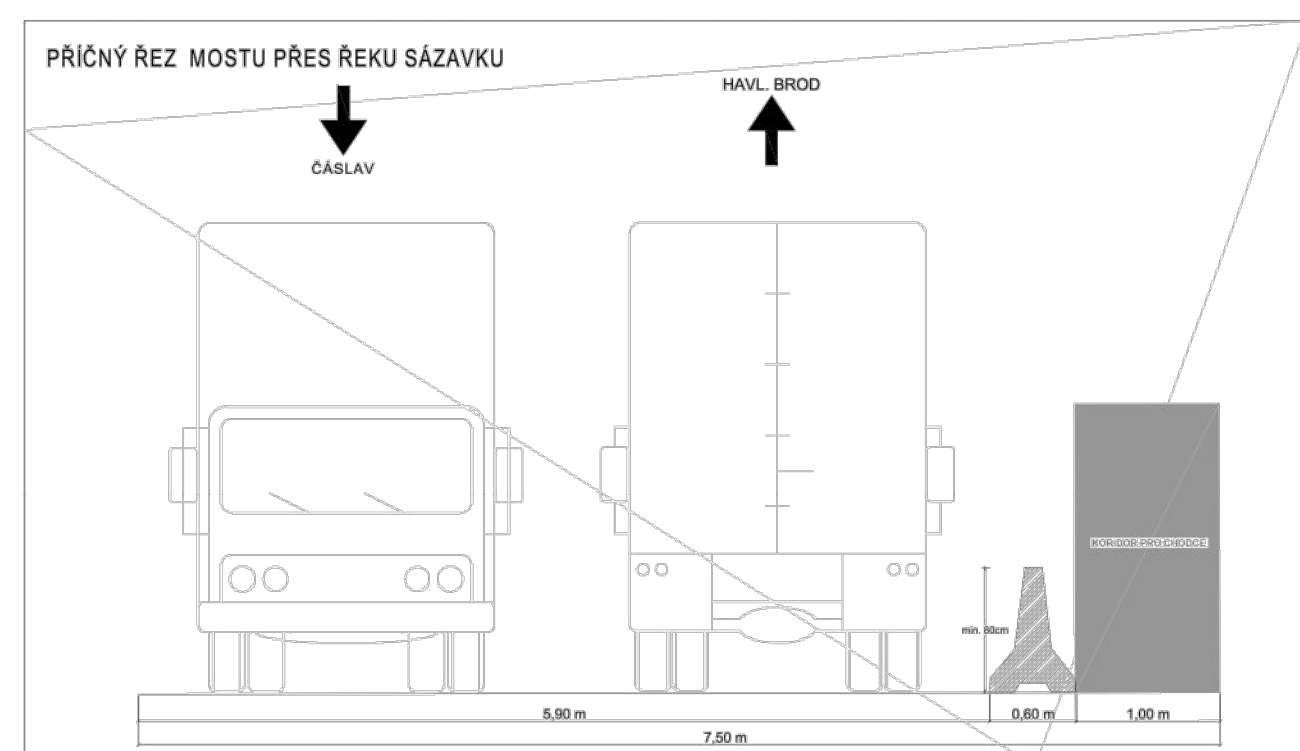

LEGENDA

P6

TRVALÉ SVISLÉ
DOPRAVNÍ ZNAČENÍ

UZAVÍRKA

P6

DOČASNÉ ZNEPLATNĚNÉ
TRVALÉ DOPRAVNÍ ZNAČENÍ

UZAVÍRKA 1/36 HABRY - SKUHROV





P6

NAVRŽENÉ PŘECHODNÉ
DOPRAVNÍ ZNAČENÍ






OBJÍZDNÁ TRASA

Pozn.: Dopavní značení v rozporu s objízdnou trasou bude zneplatněno.

ZODPOVĚDNÝ PROJEKTANT:	Richard Peška		
VYPRACOVAL:	Tomáš Kalivoda		
KONTROLOVAL:	Lukáš Beránek		
NÁZEV STAVBY:	I/38 Habry, most ev.č. 38-056 okres Havlíčkův Brod, kraj Vysočina, Česko		
Situace dopravně-inženýrských opatření		DATUM:	04/2025
		FORMÁT:	
		MĚŘÍTKO:	-
		CÍSLO ŘÍŠLOHY:	SOUPRAVA:
		1	

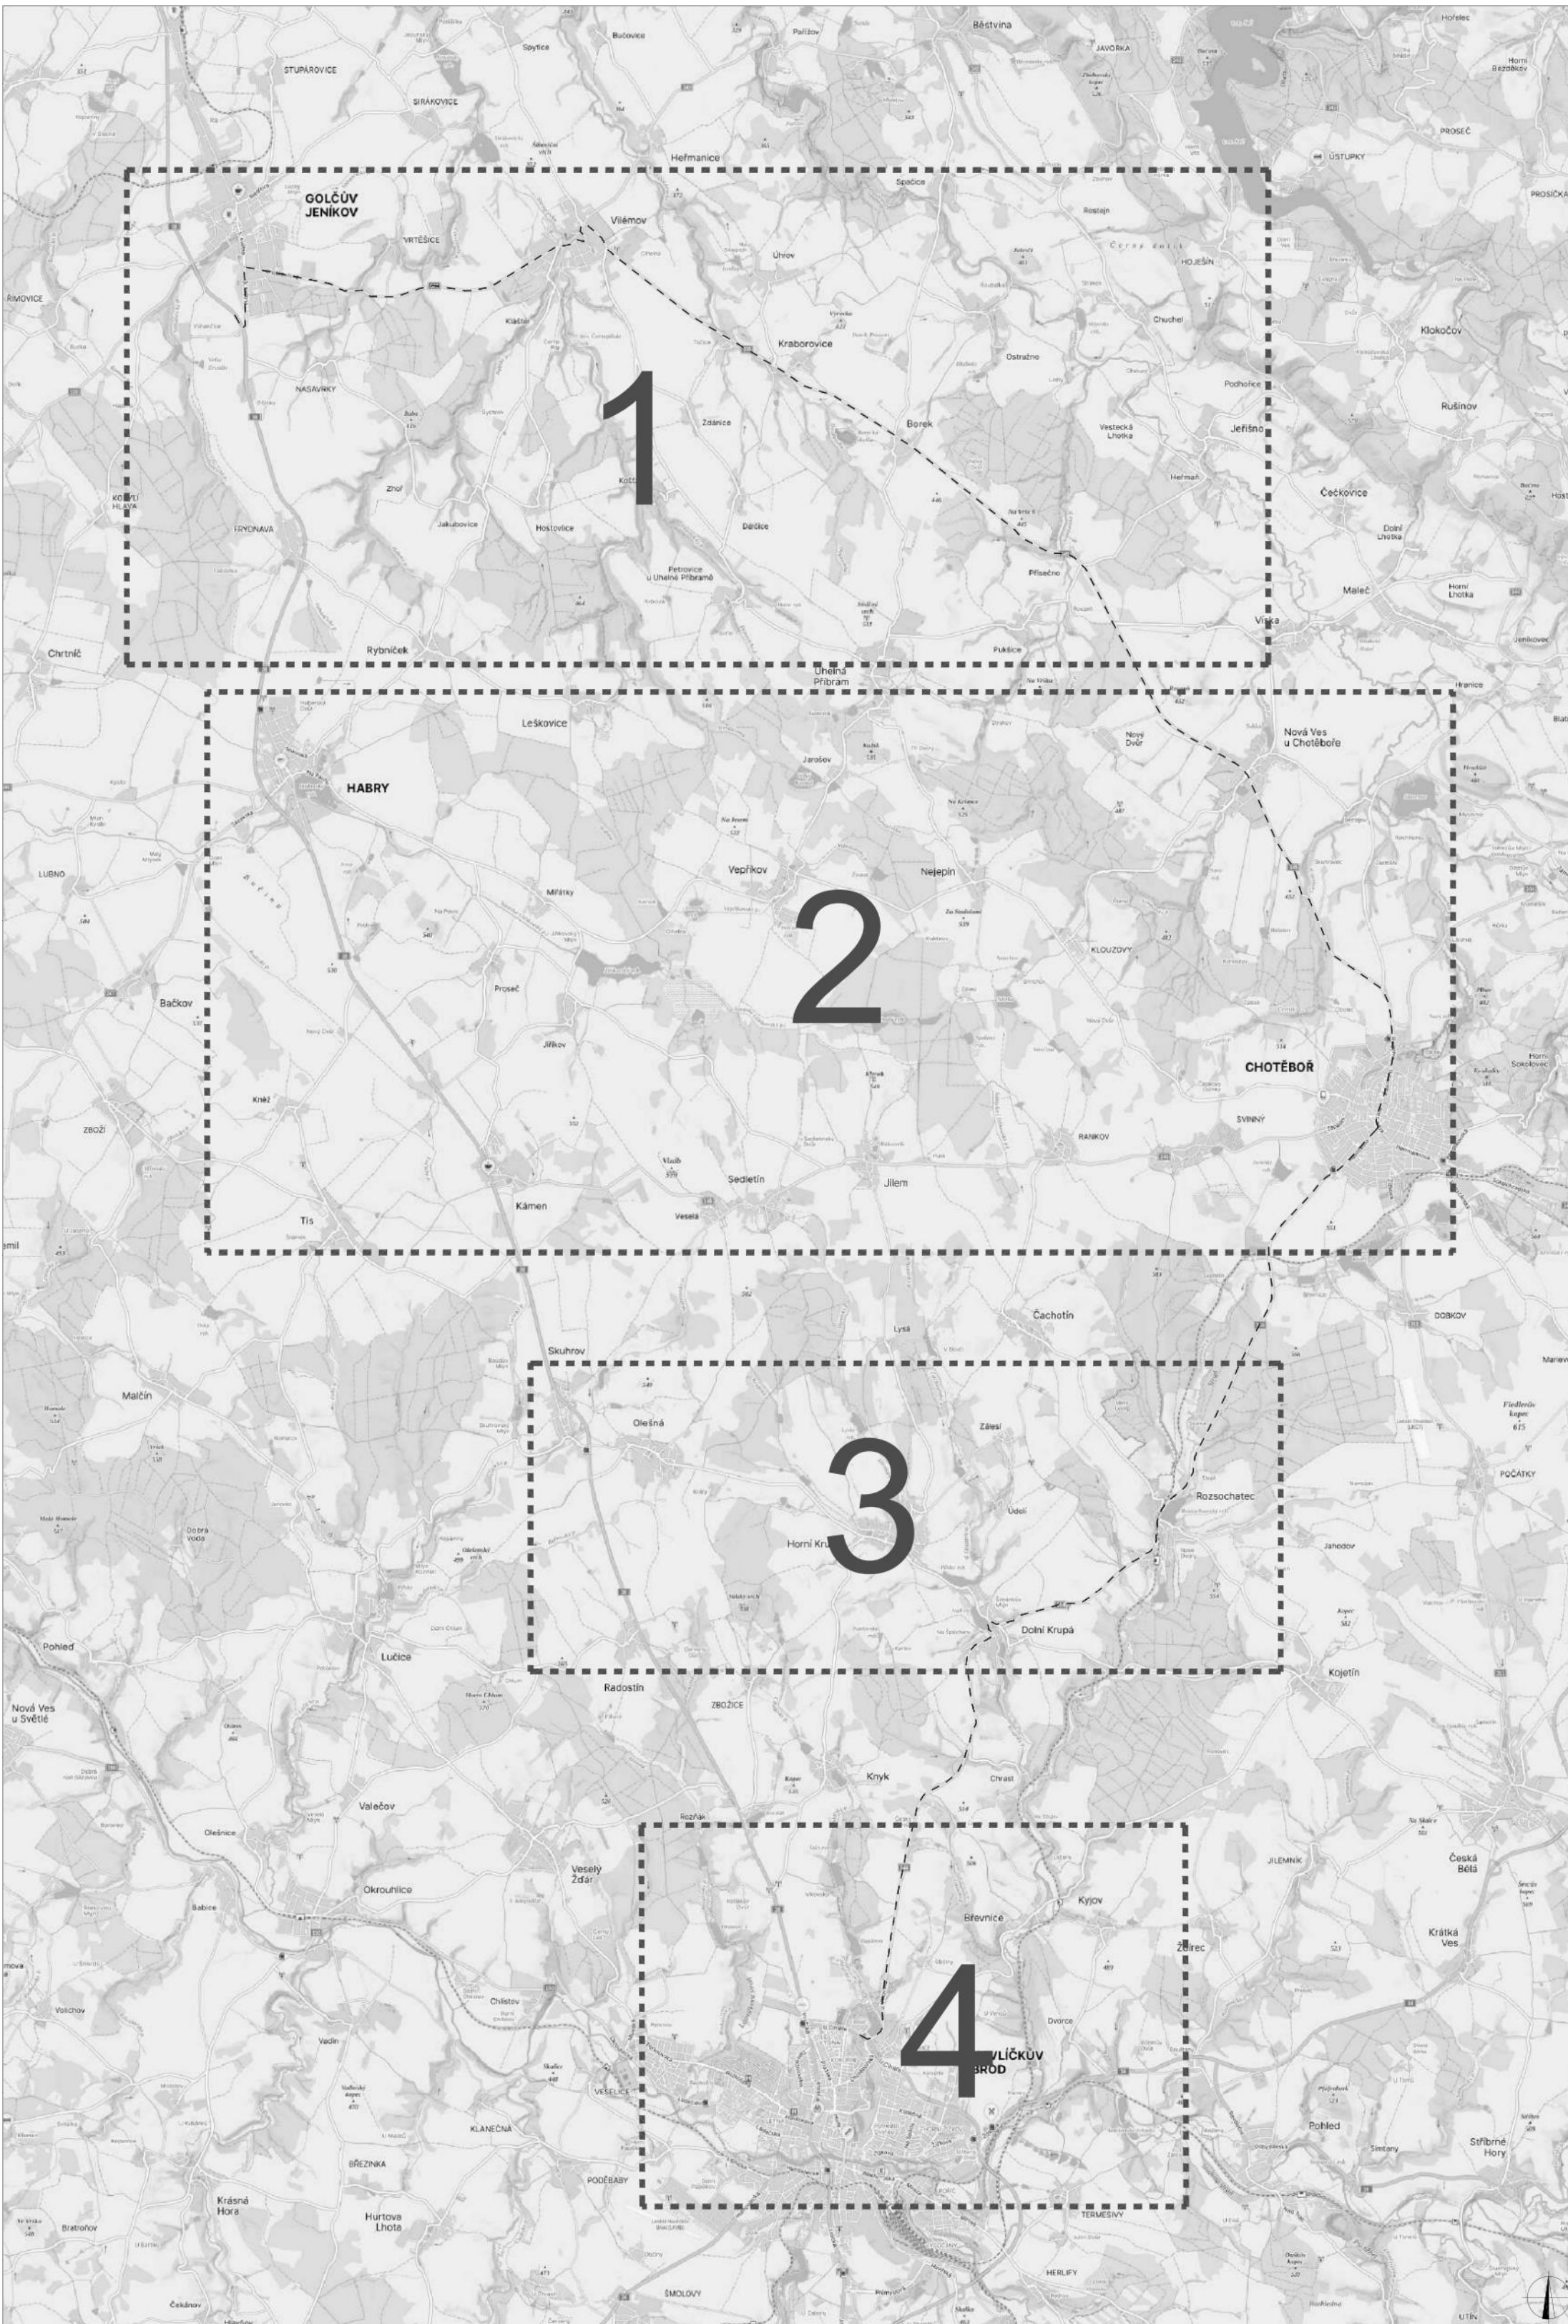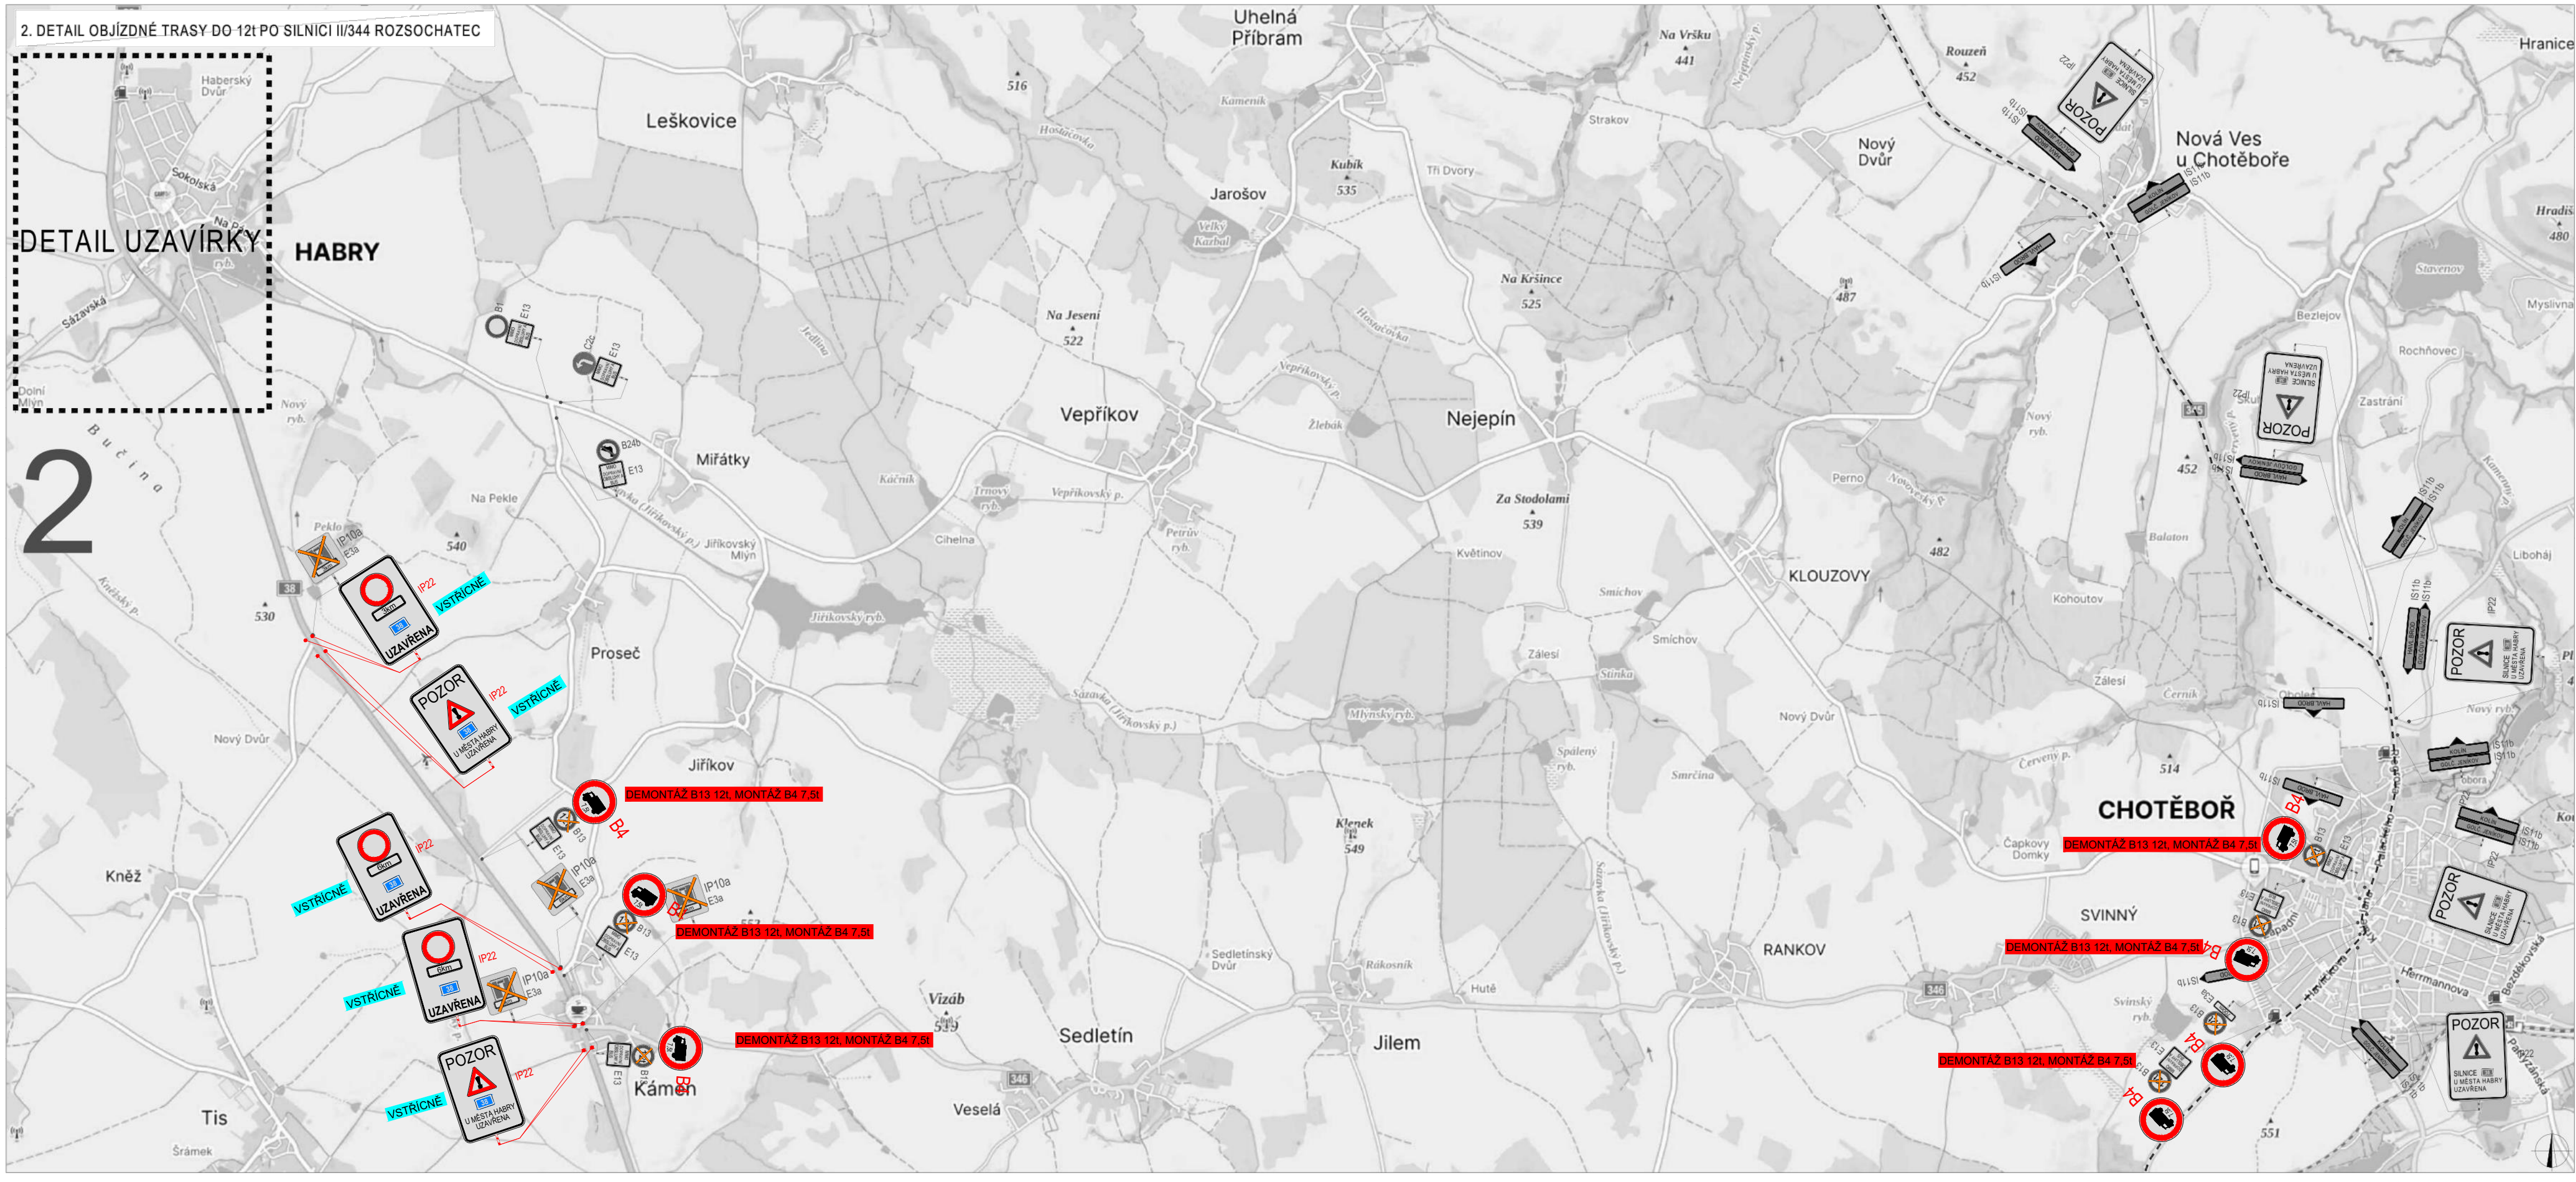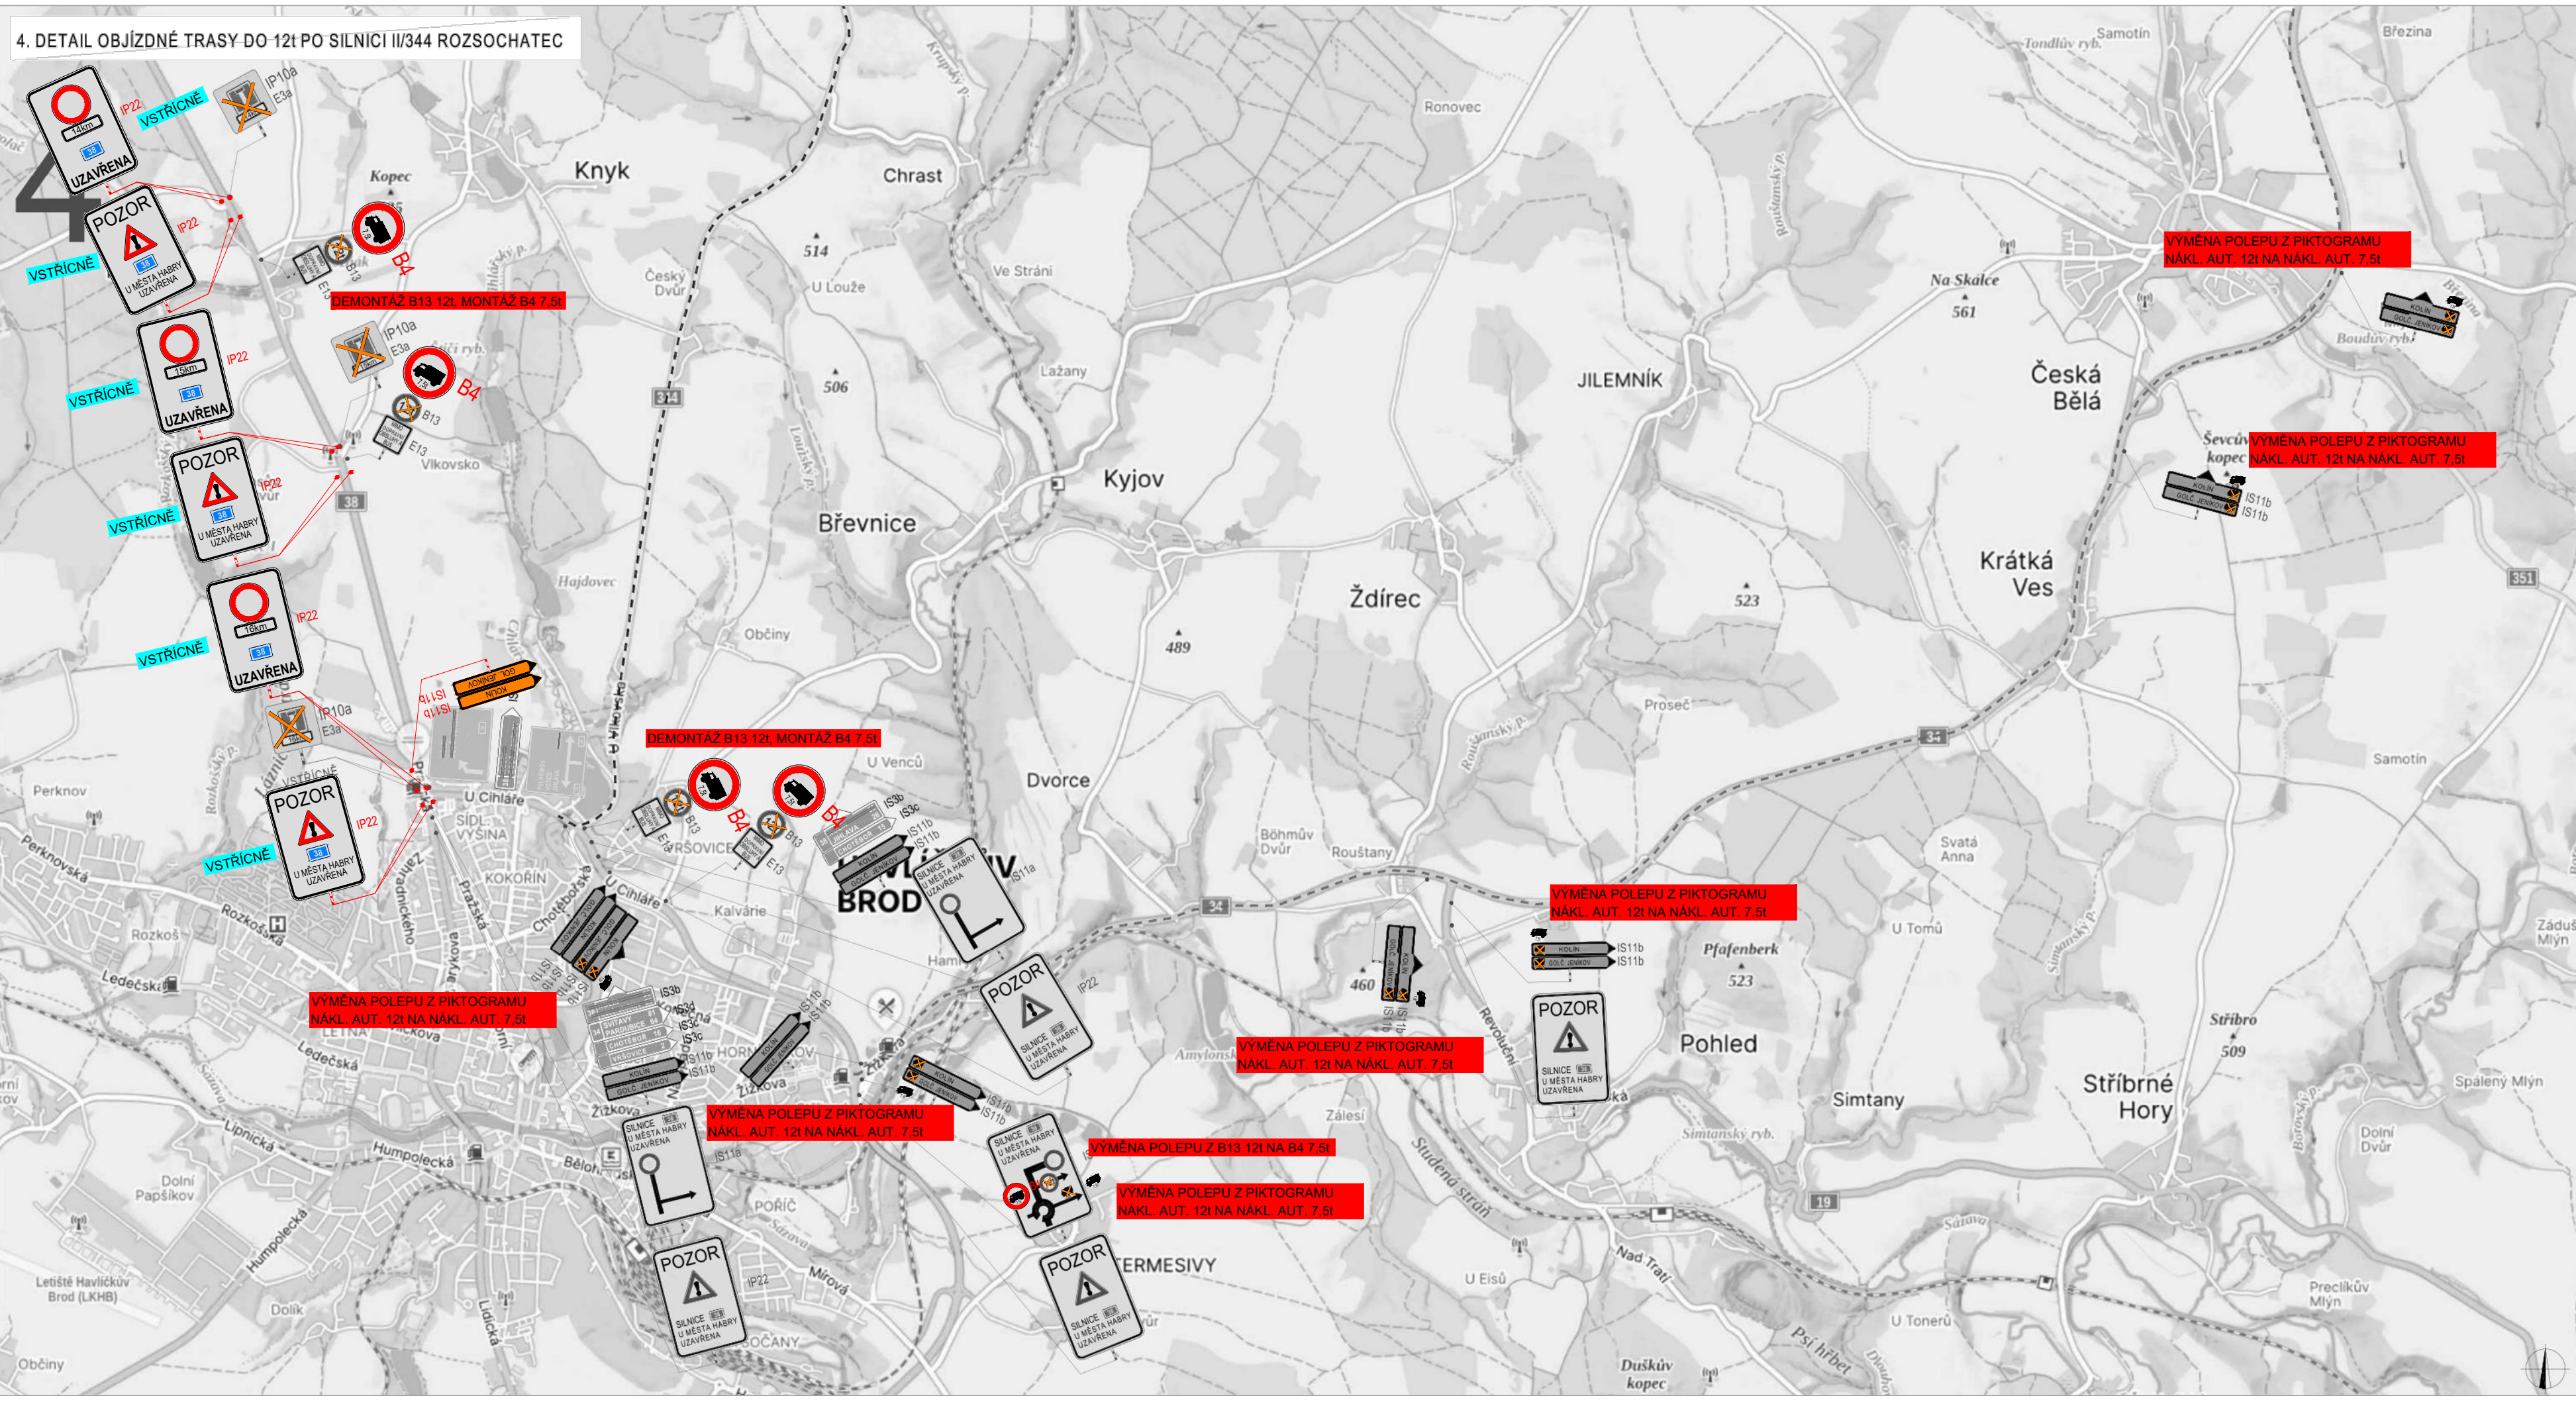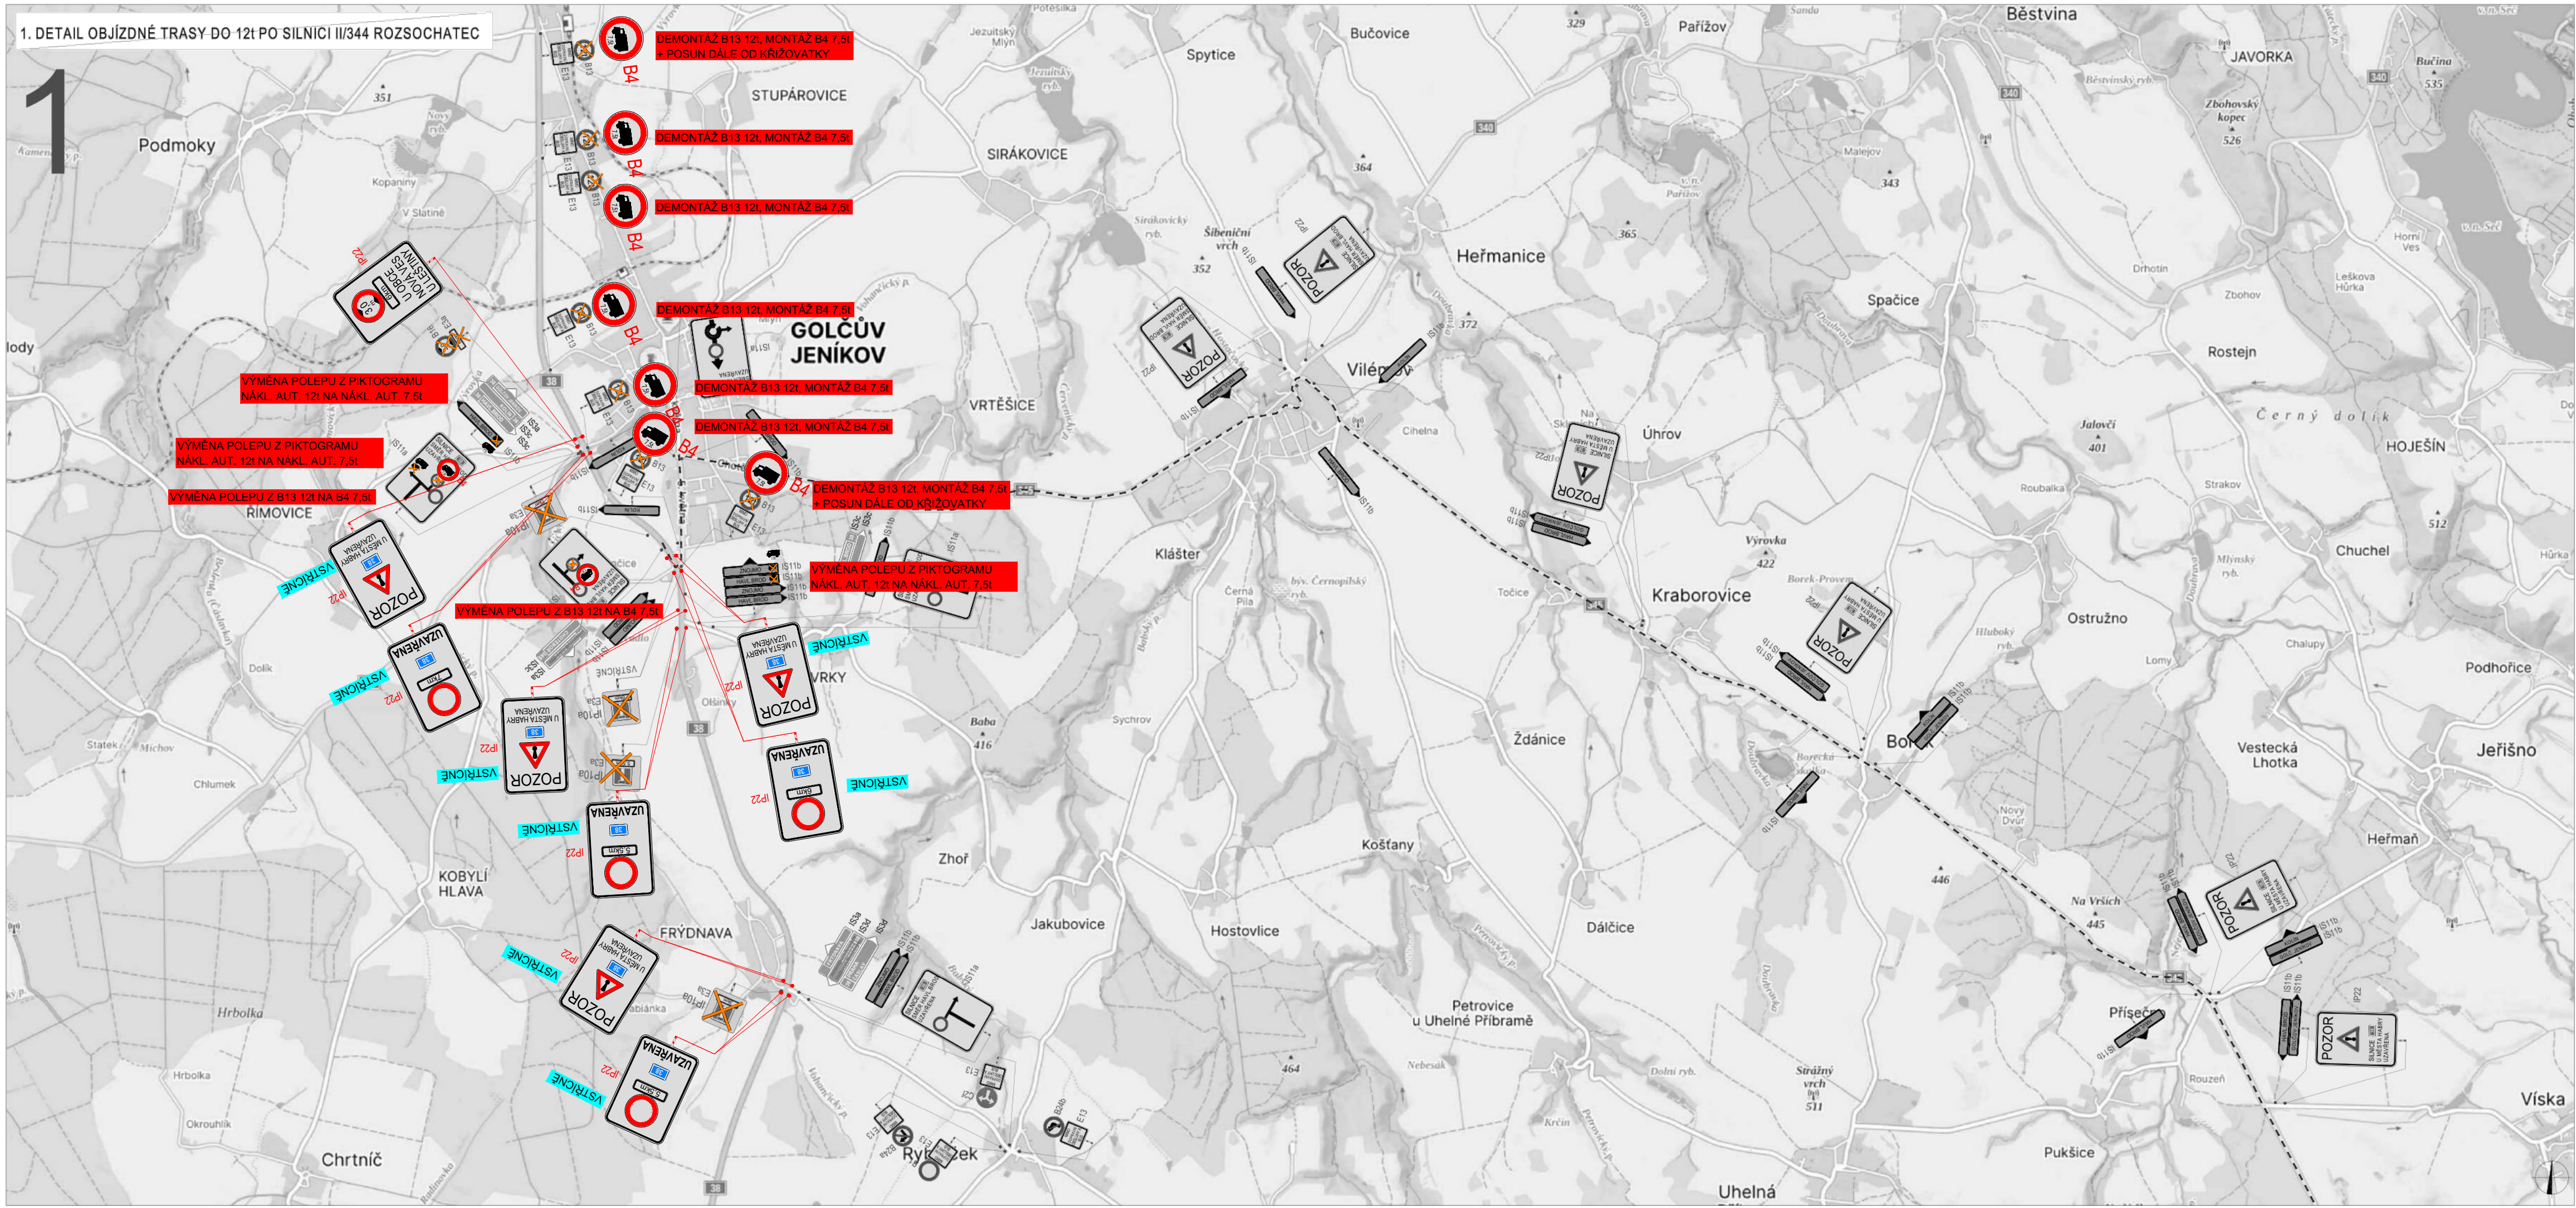

LEGENDA			
	TRVÁLE SVĚLÉ DOPRAVNÍ ZNAČENÍ		UZAVÍRKA
	DOČASNÉ ZNEPLATNĚNÉ TRVÁLE DOPRAVNÍ ZNAČENÍ		UZAVÍRKA VSB HABRY - SKUHROV
	NAVŘÍZENÉ PŘECHODNÉ DOPRAVNÍ ZNAČENÍ		OBJÍZDNÁ TRASA DO 121
Pozn.: Dopravní značení v rozporu s objízdnou trasou bude zneplatněno.			
ZODPOVĚDNÝ PROJEKTANT:	Richard Peška		
VYPRACOVÁVÁ:	Tomáš Kalivoda		
KONTROLOVÁVÁ:	Lukáš Beránek		
NÁZEV STAVBY:	I/38 Habry, most ev.č. 38-056	DATUM:	04/2025
	okres Havlíčkův Brod, kraj Vysočina, Česko	FORMÁT:	
		NĚJŠTÍK:	
Situace dopravně-inženýrských opatření			2

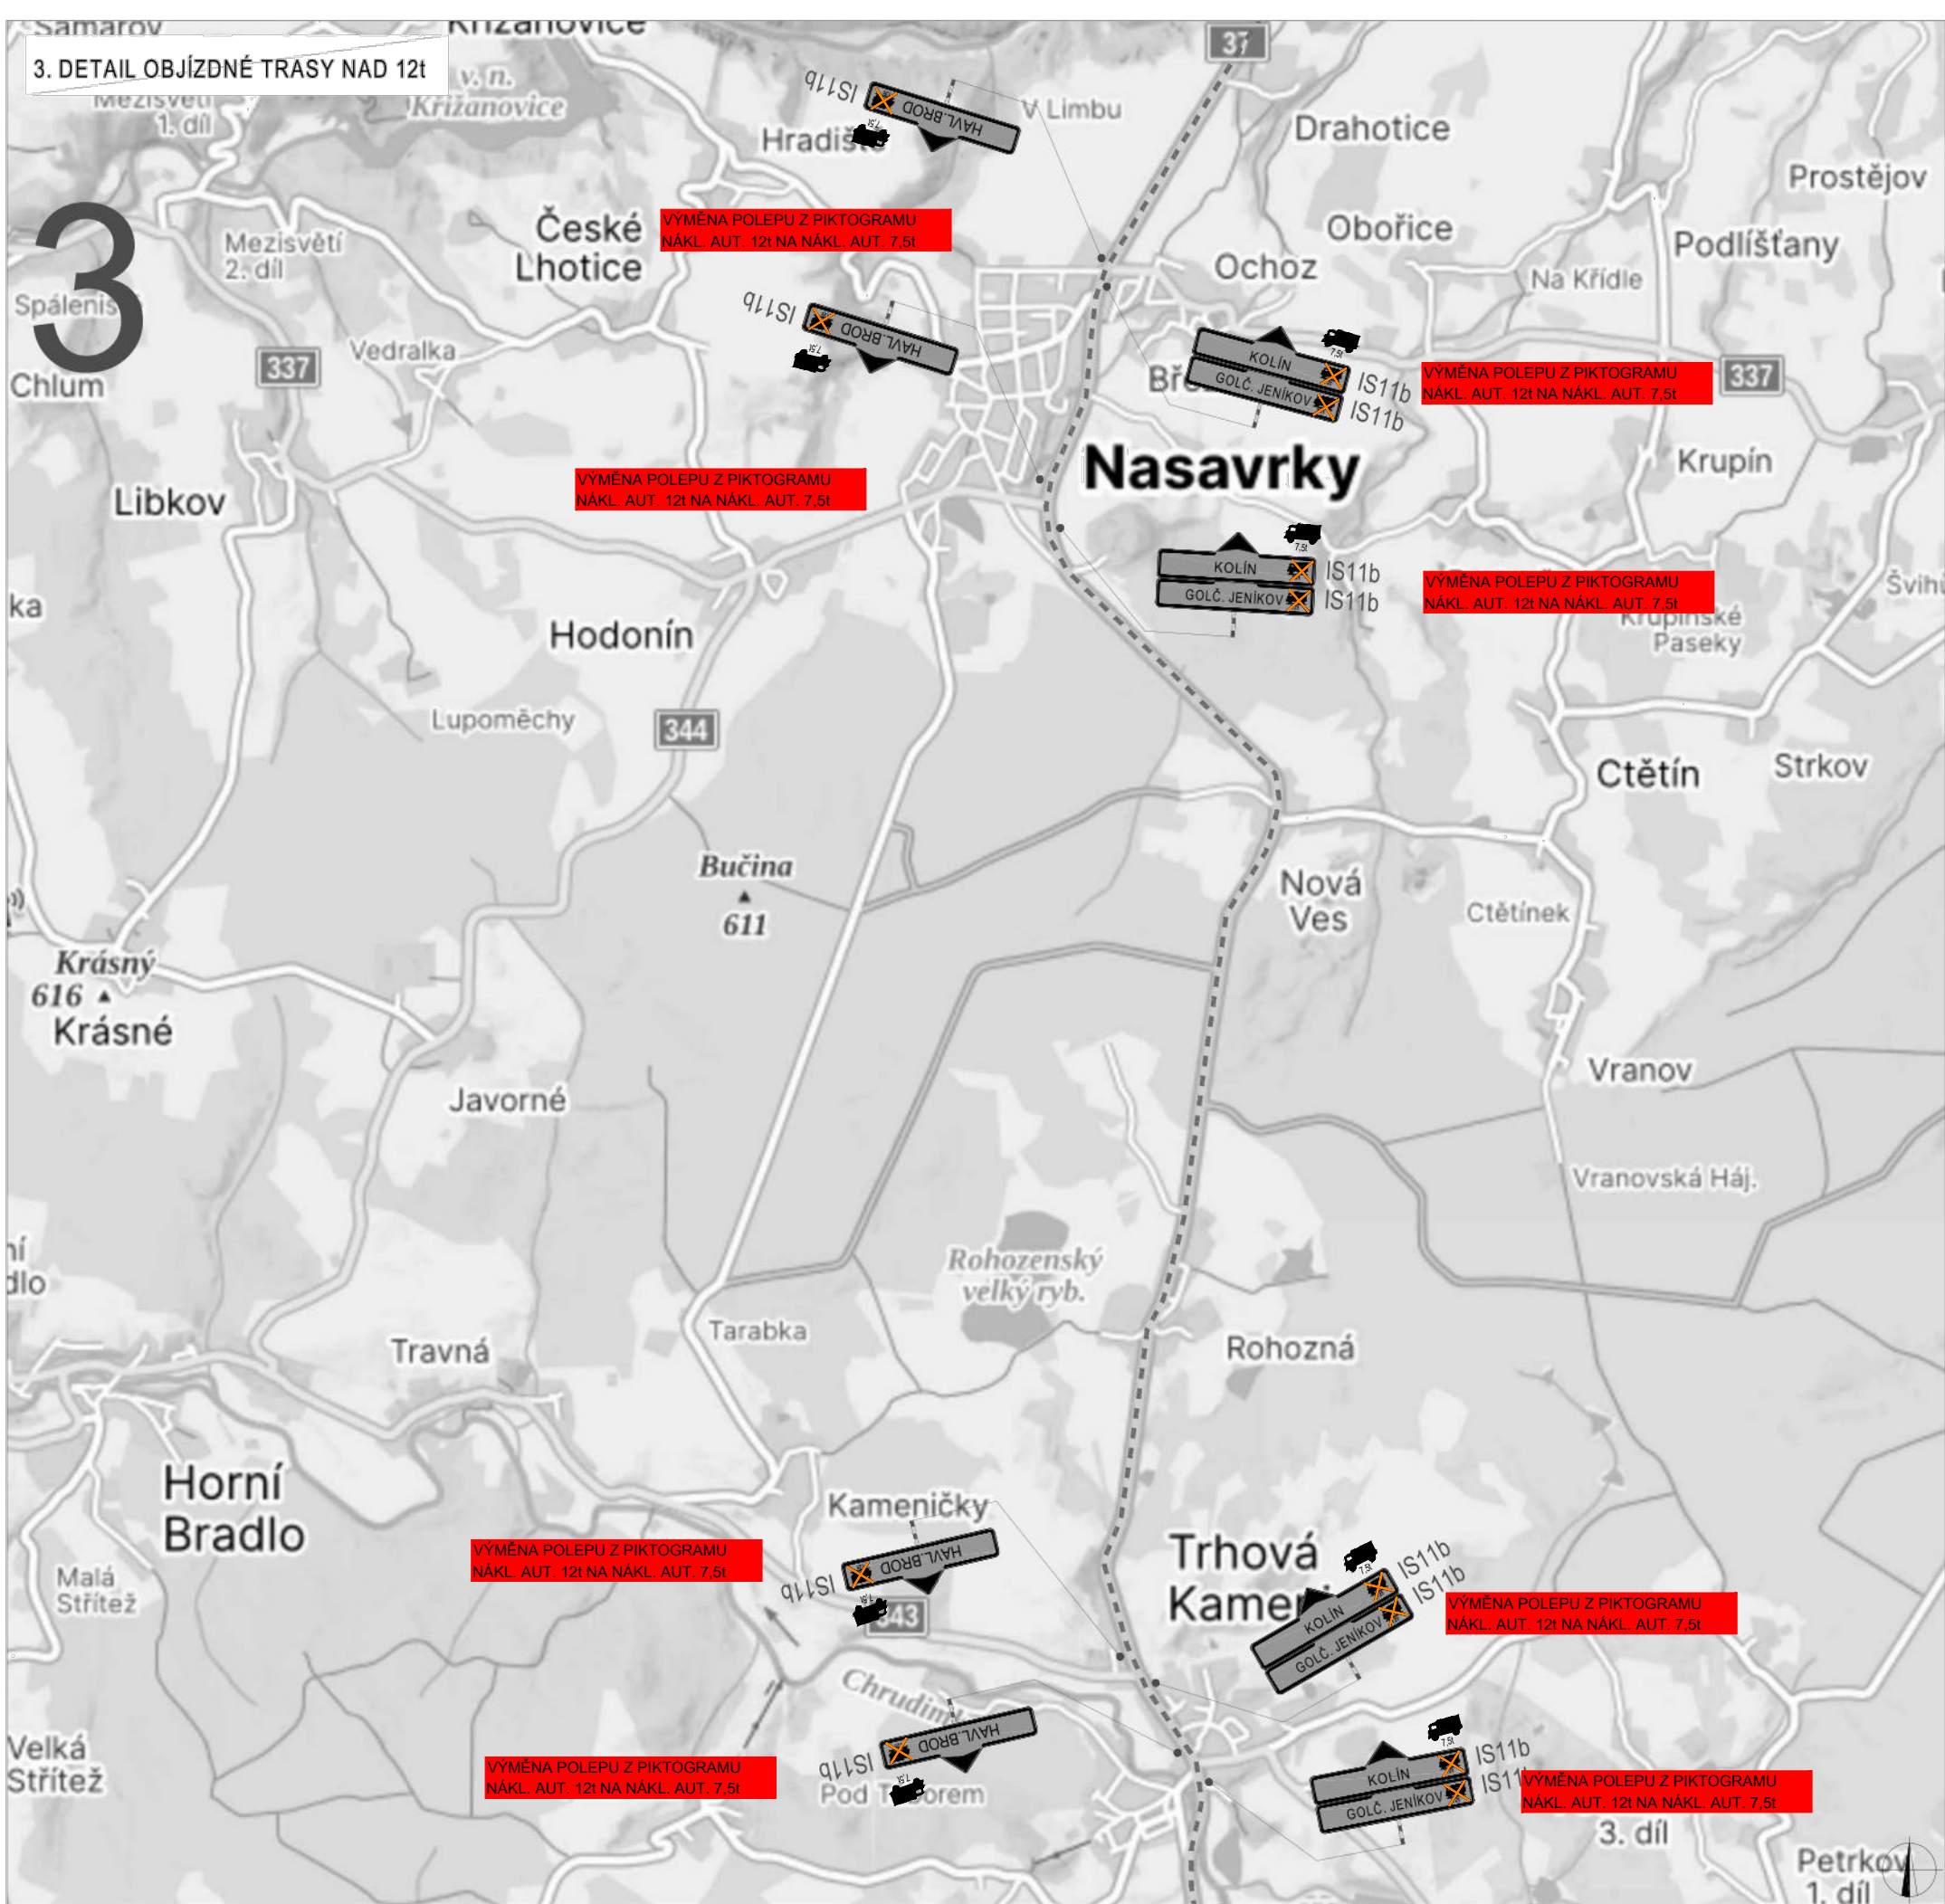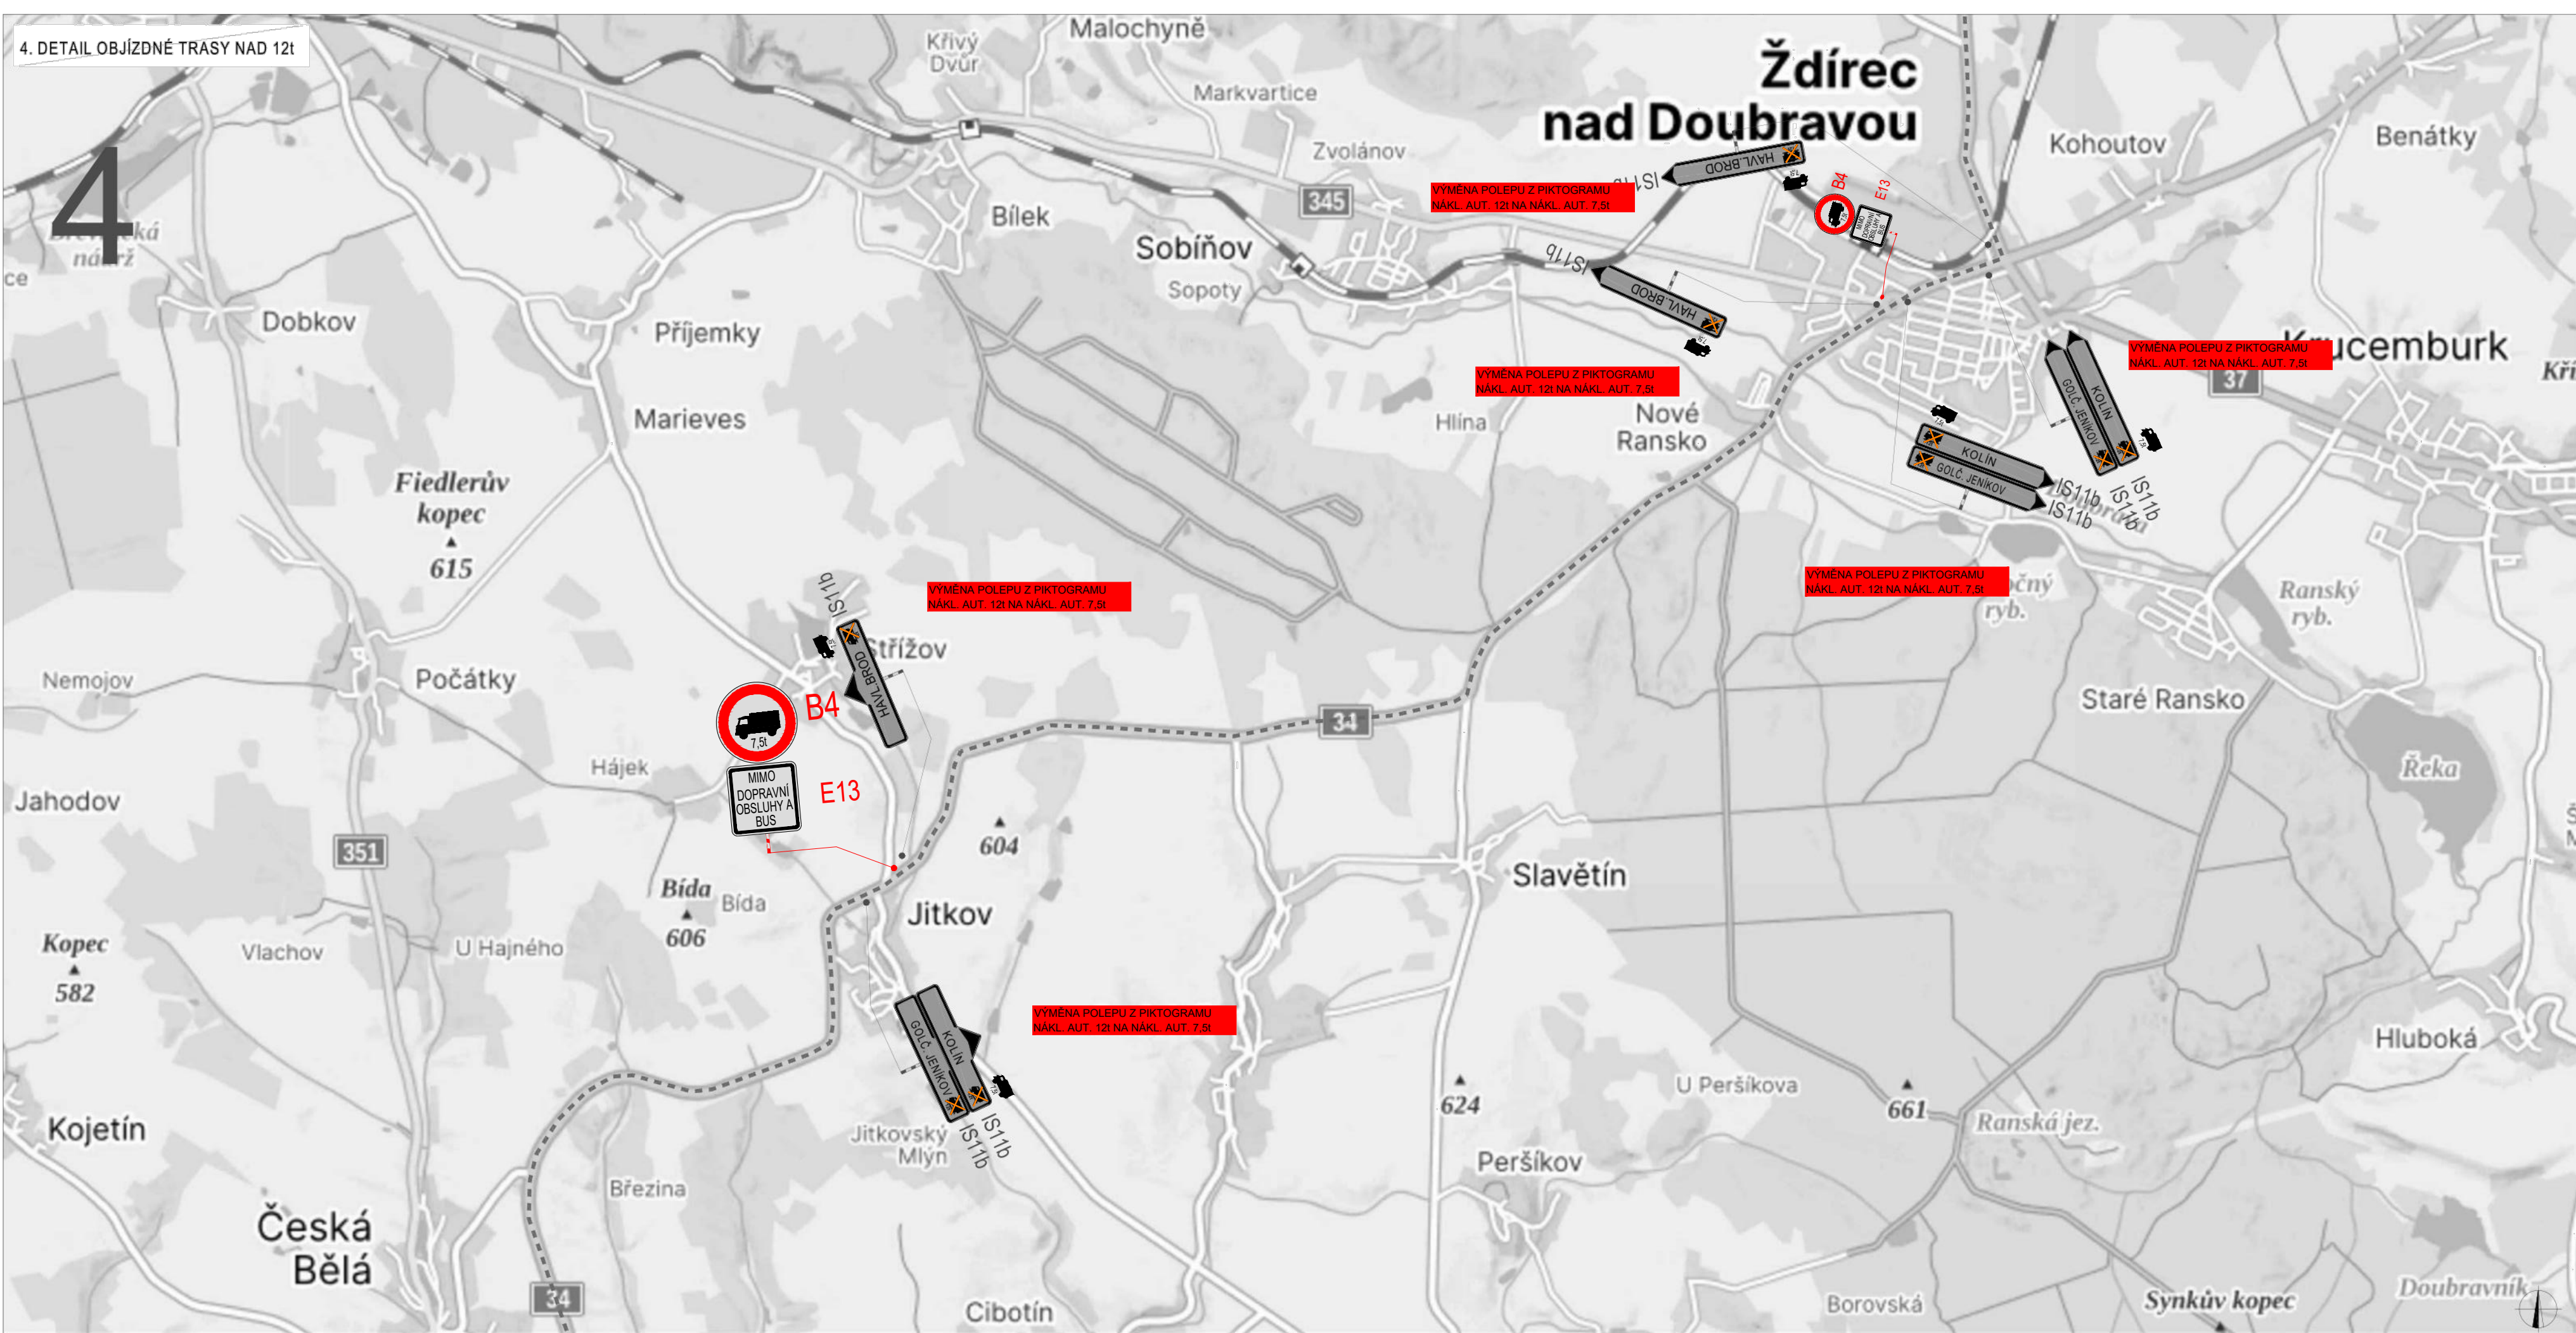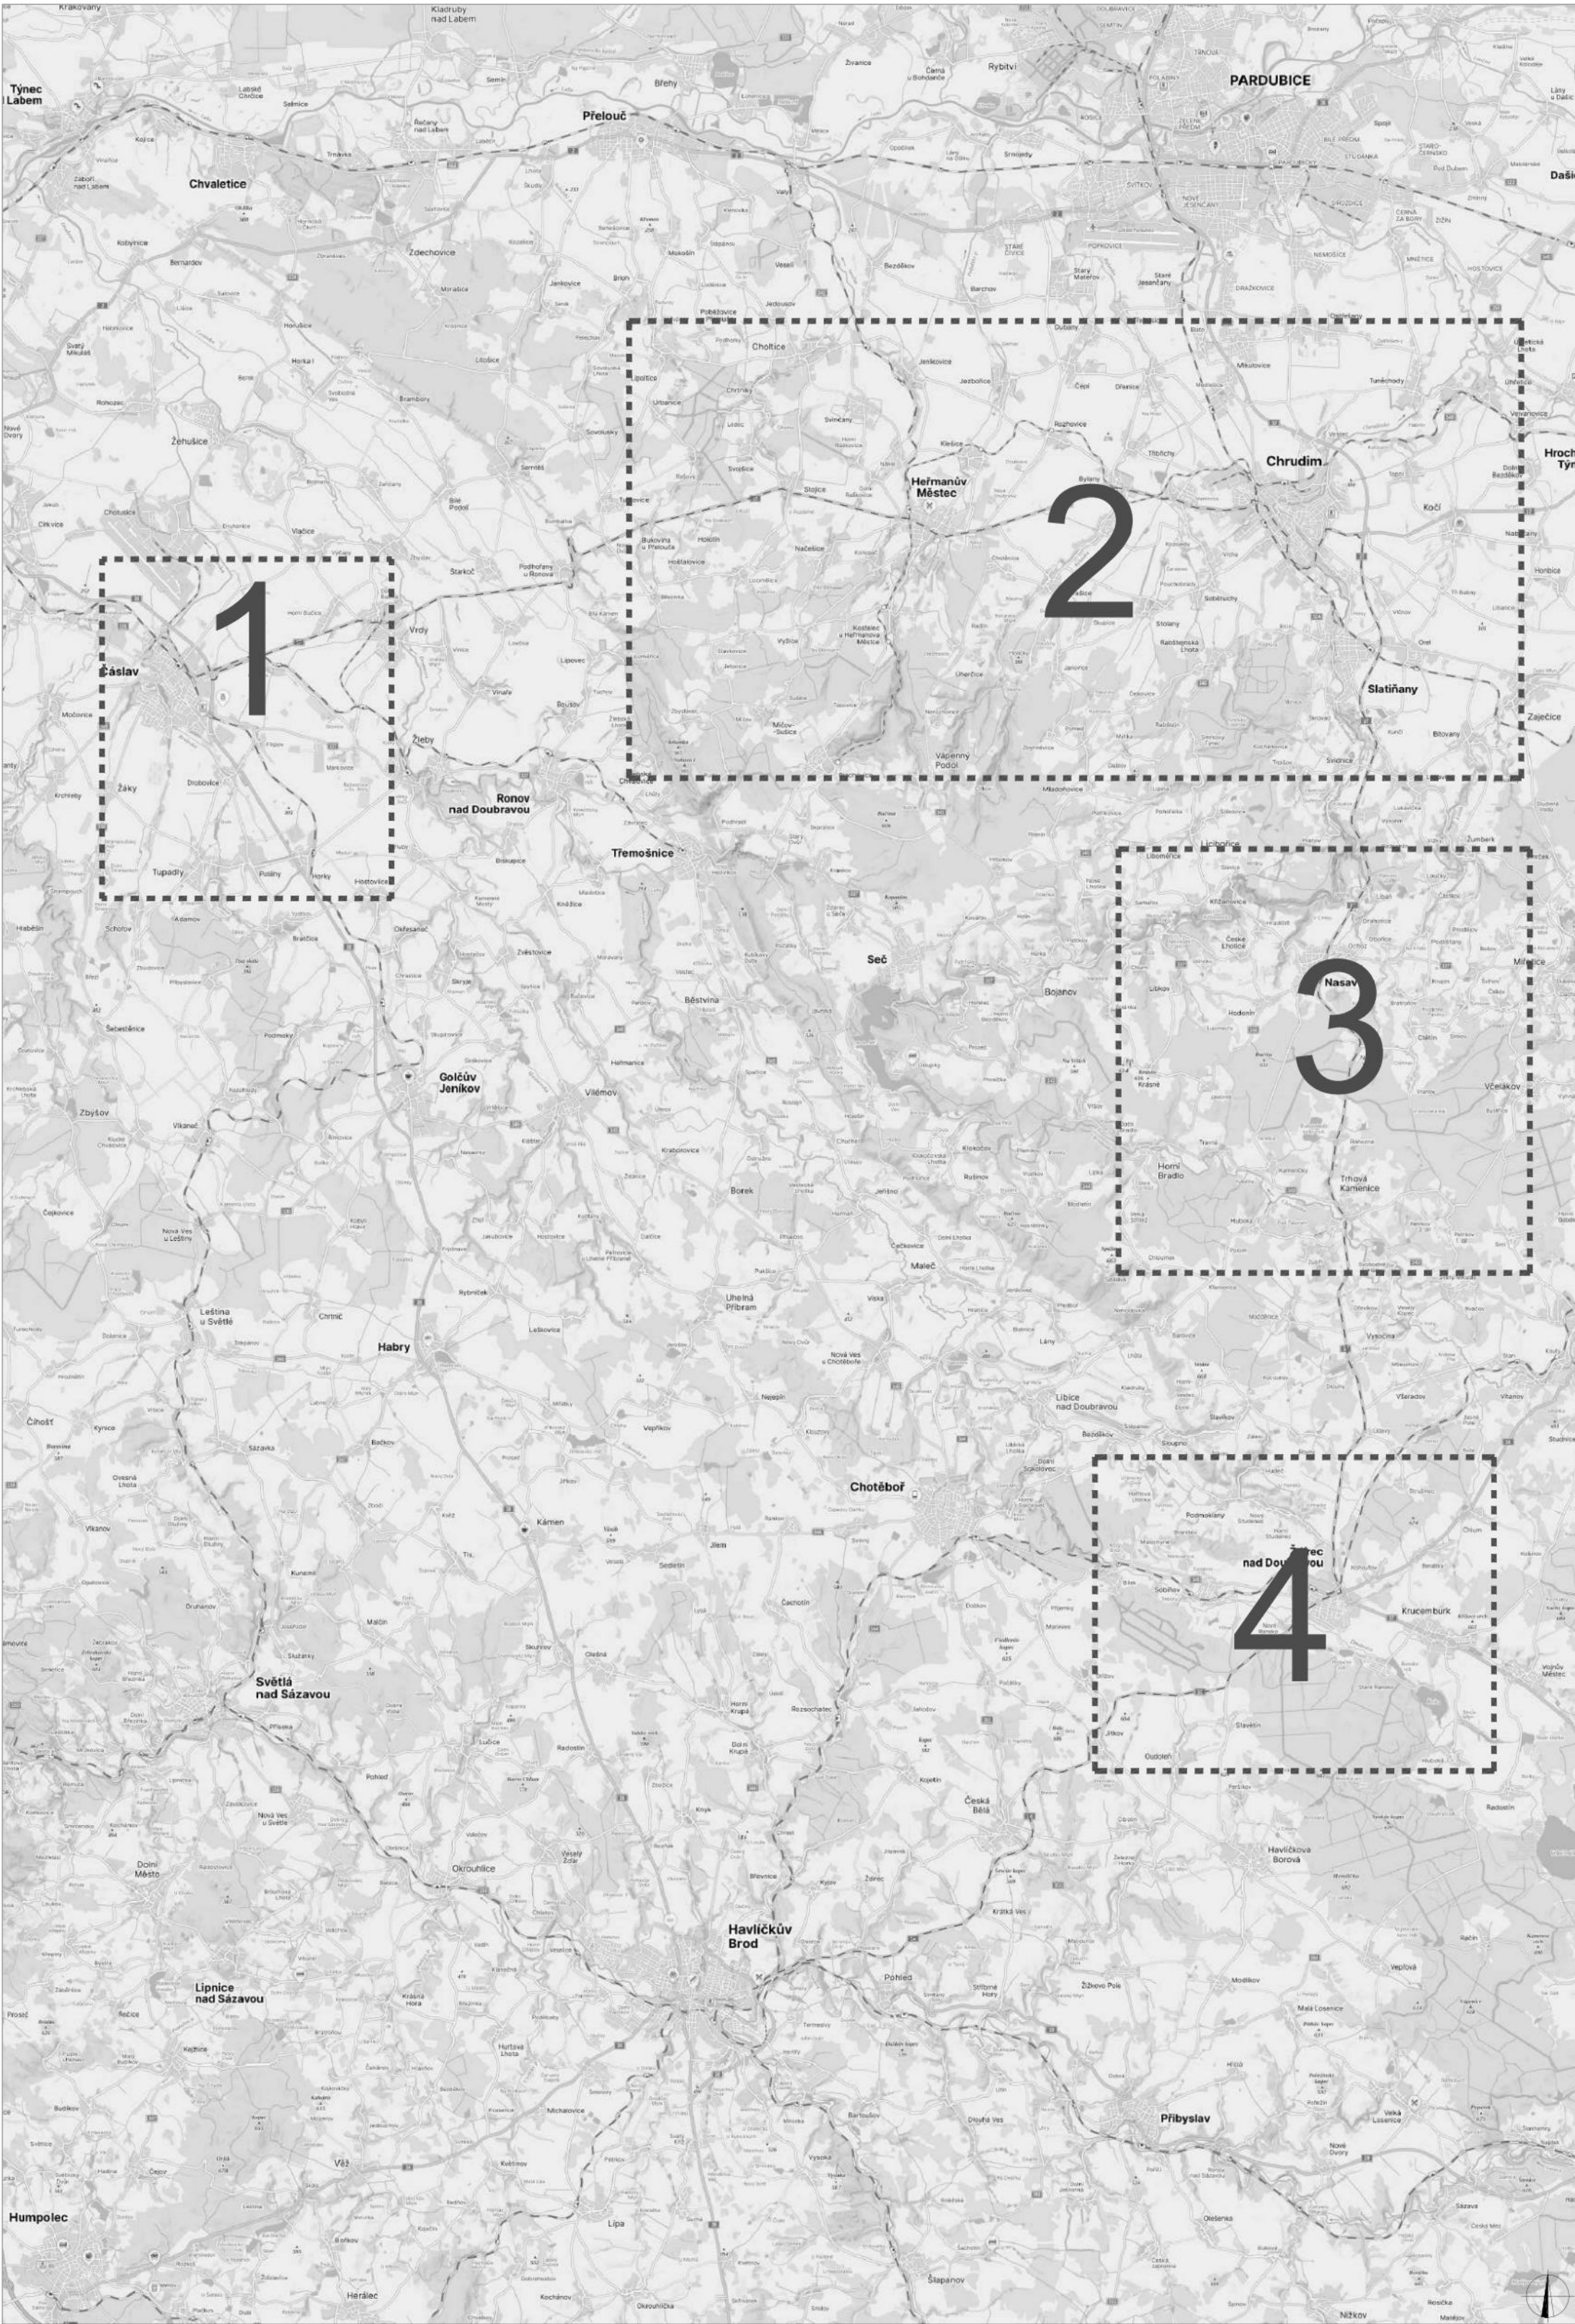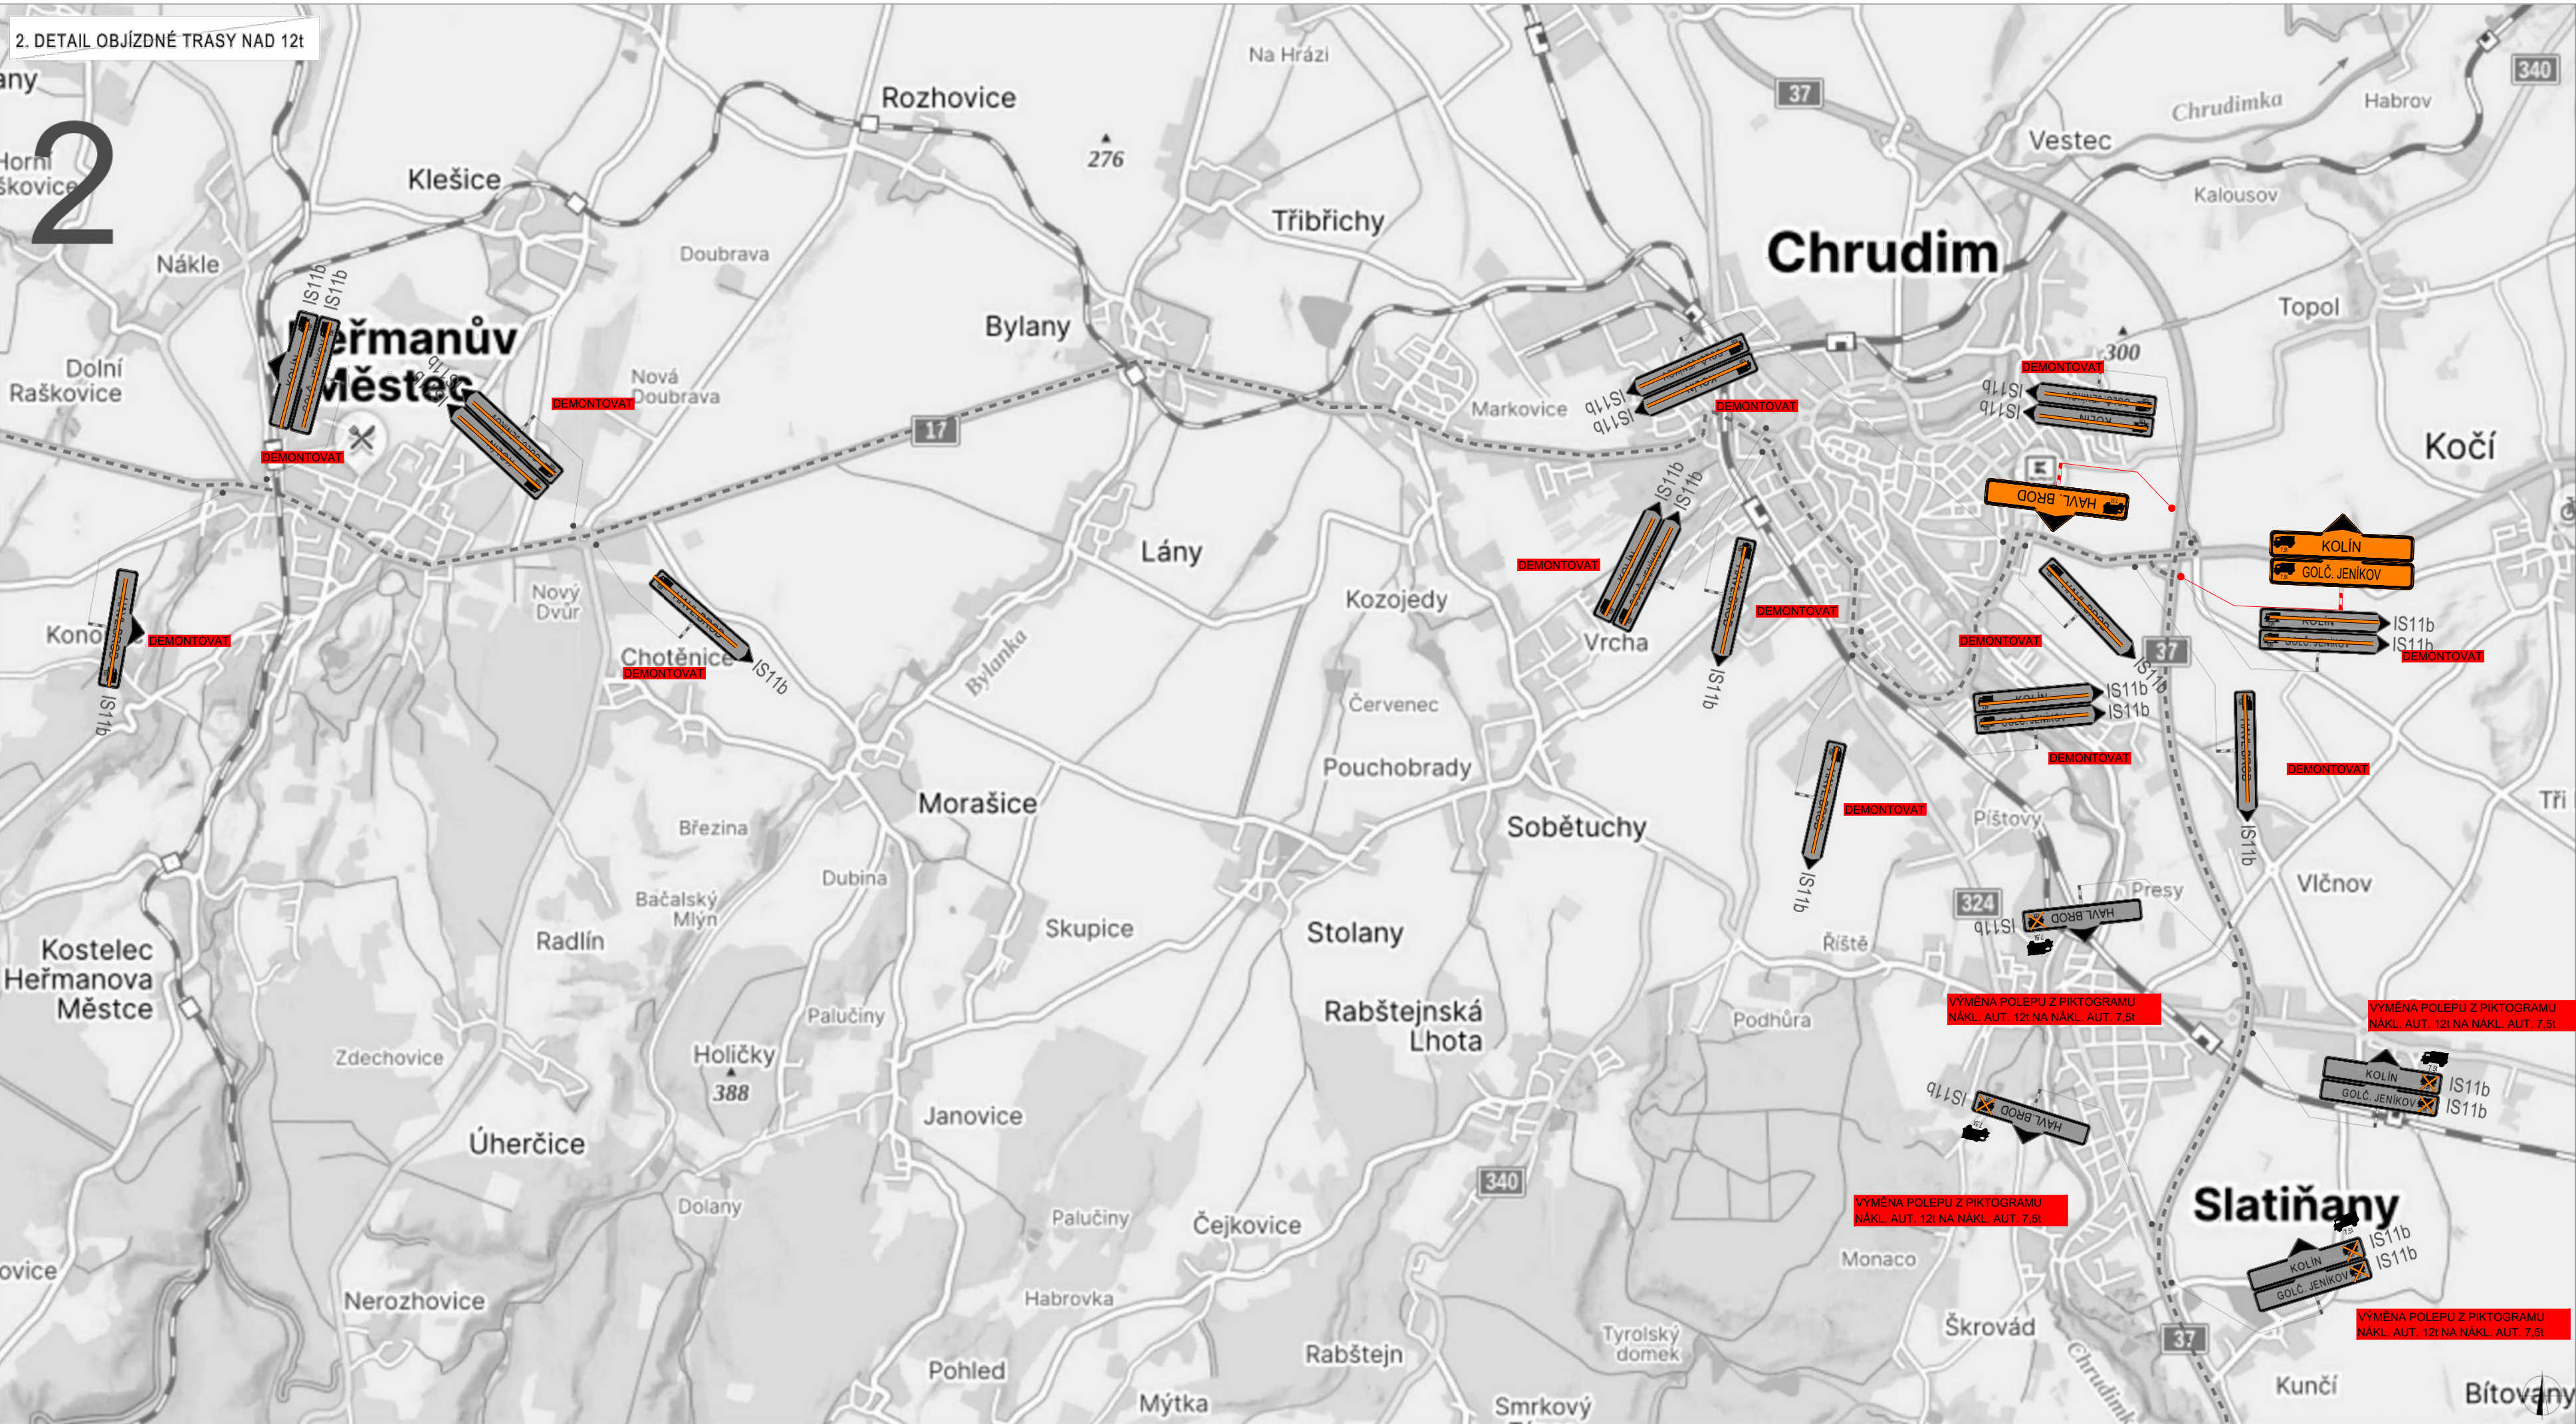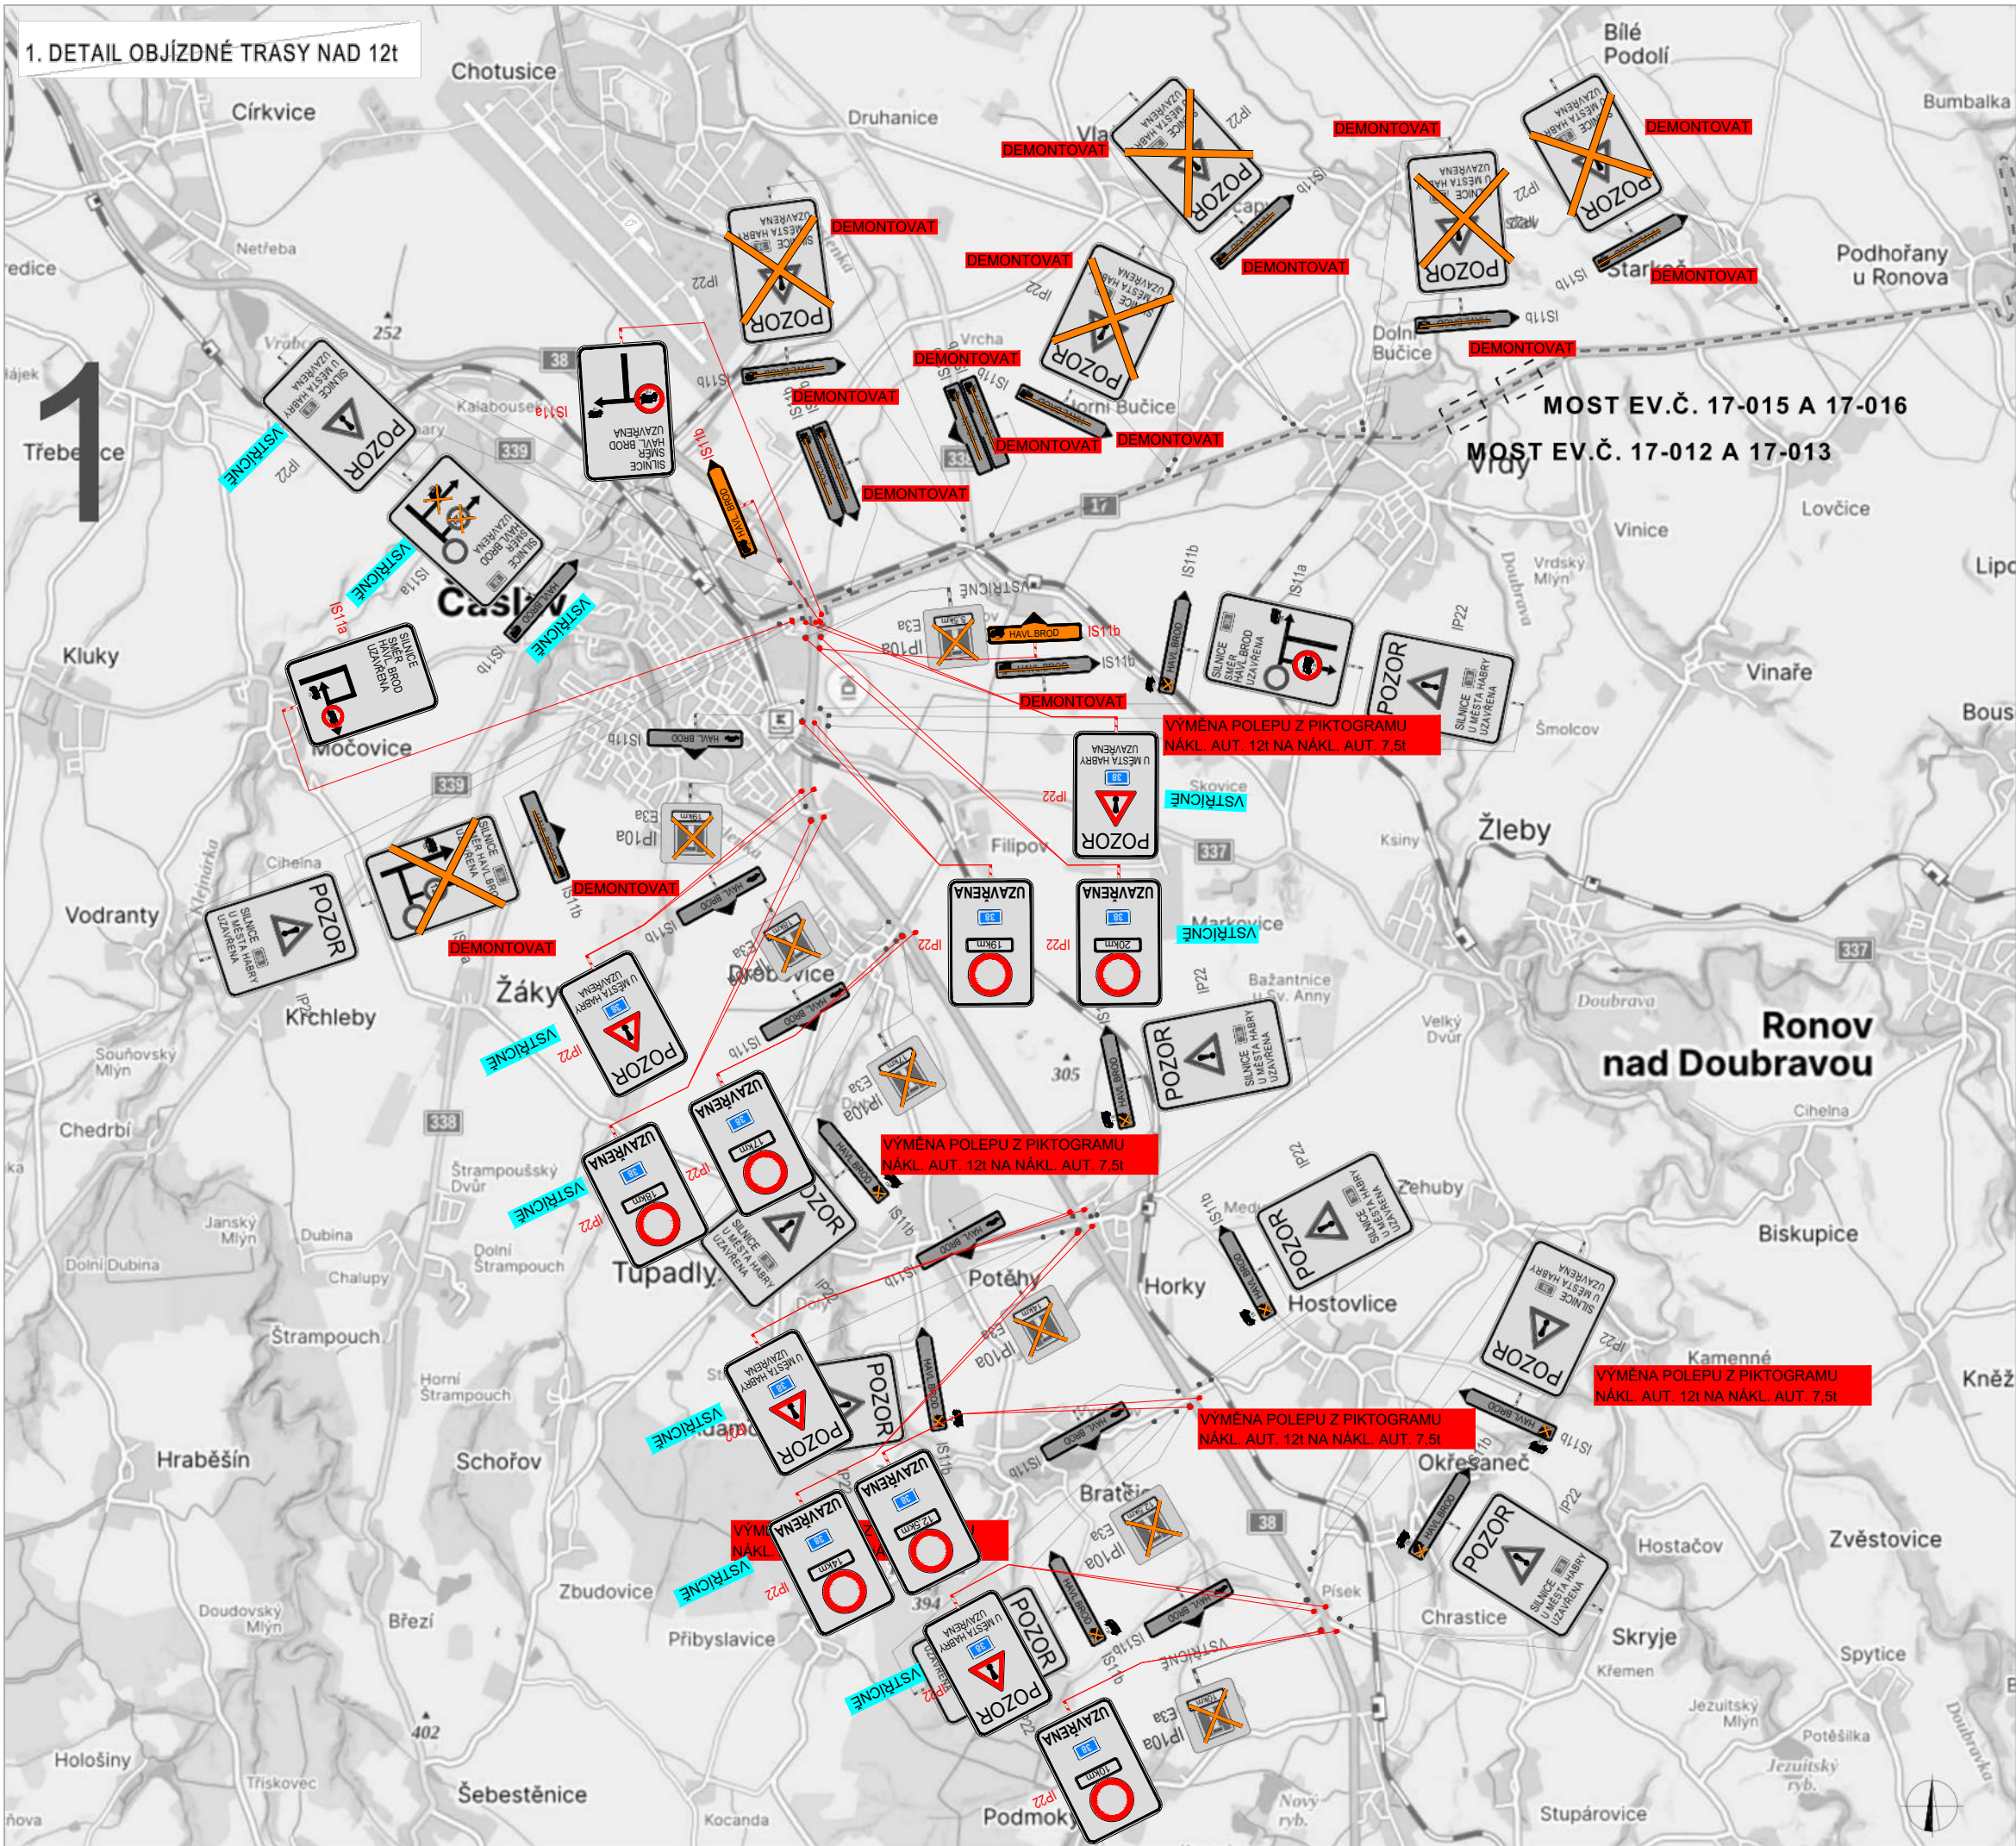

LEGENDA

	TRVALÉ VISIBLÉ DOPRAVNÍ ZNAČENÍ		UZÁVÍRKA
	DOČASNÉ ZNEPLATNĚNÉ TRVALÉ DOPRAVNÍ ZNAČENÍ		OBJÍZDNÁ TRASA NAD 121
	NAVŘEZENÉ PŘECHODNÉ DOPRAVNÍ ZNAČENÍ		

Pozn.: Dopravní značení v rozporu s objízdou trasou bude zneplatněno.

ZODPOVĚDNÝ PROJEKTANT:	Richard Peška		
VYPRACOVAL:	Tomáš Kalivoda		
KONTROLOVAL:	Lukáš Beránek		
NÁZEV STAVBY:	I/38 Habry, most ev.č. 38-056	DATUM:	04/2025
	okres Havlíčkův Brod, kraj Vysočina, Česko	FORMÁT:	
		MĚŘÍTKO:	-
Situace dopravně-inženýrských opatření			

WYZNAČ

VYZNAČ, s.r.o.
Srážná 5113/1, 586 01 Jihlava

ČÍSLO PŘÍLOHY: 4

SOUPRAVA:

OBJÍZDNÁ TRASA NAD 7,5t

