



PŘIBYSLAVSKÁ POUŤ I. ETAPA

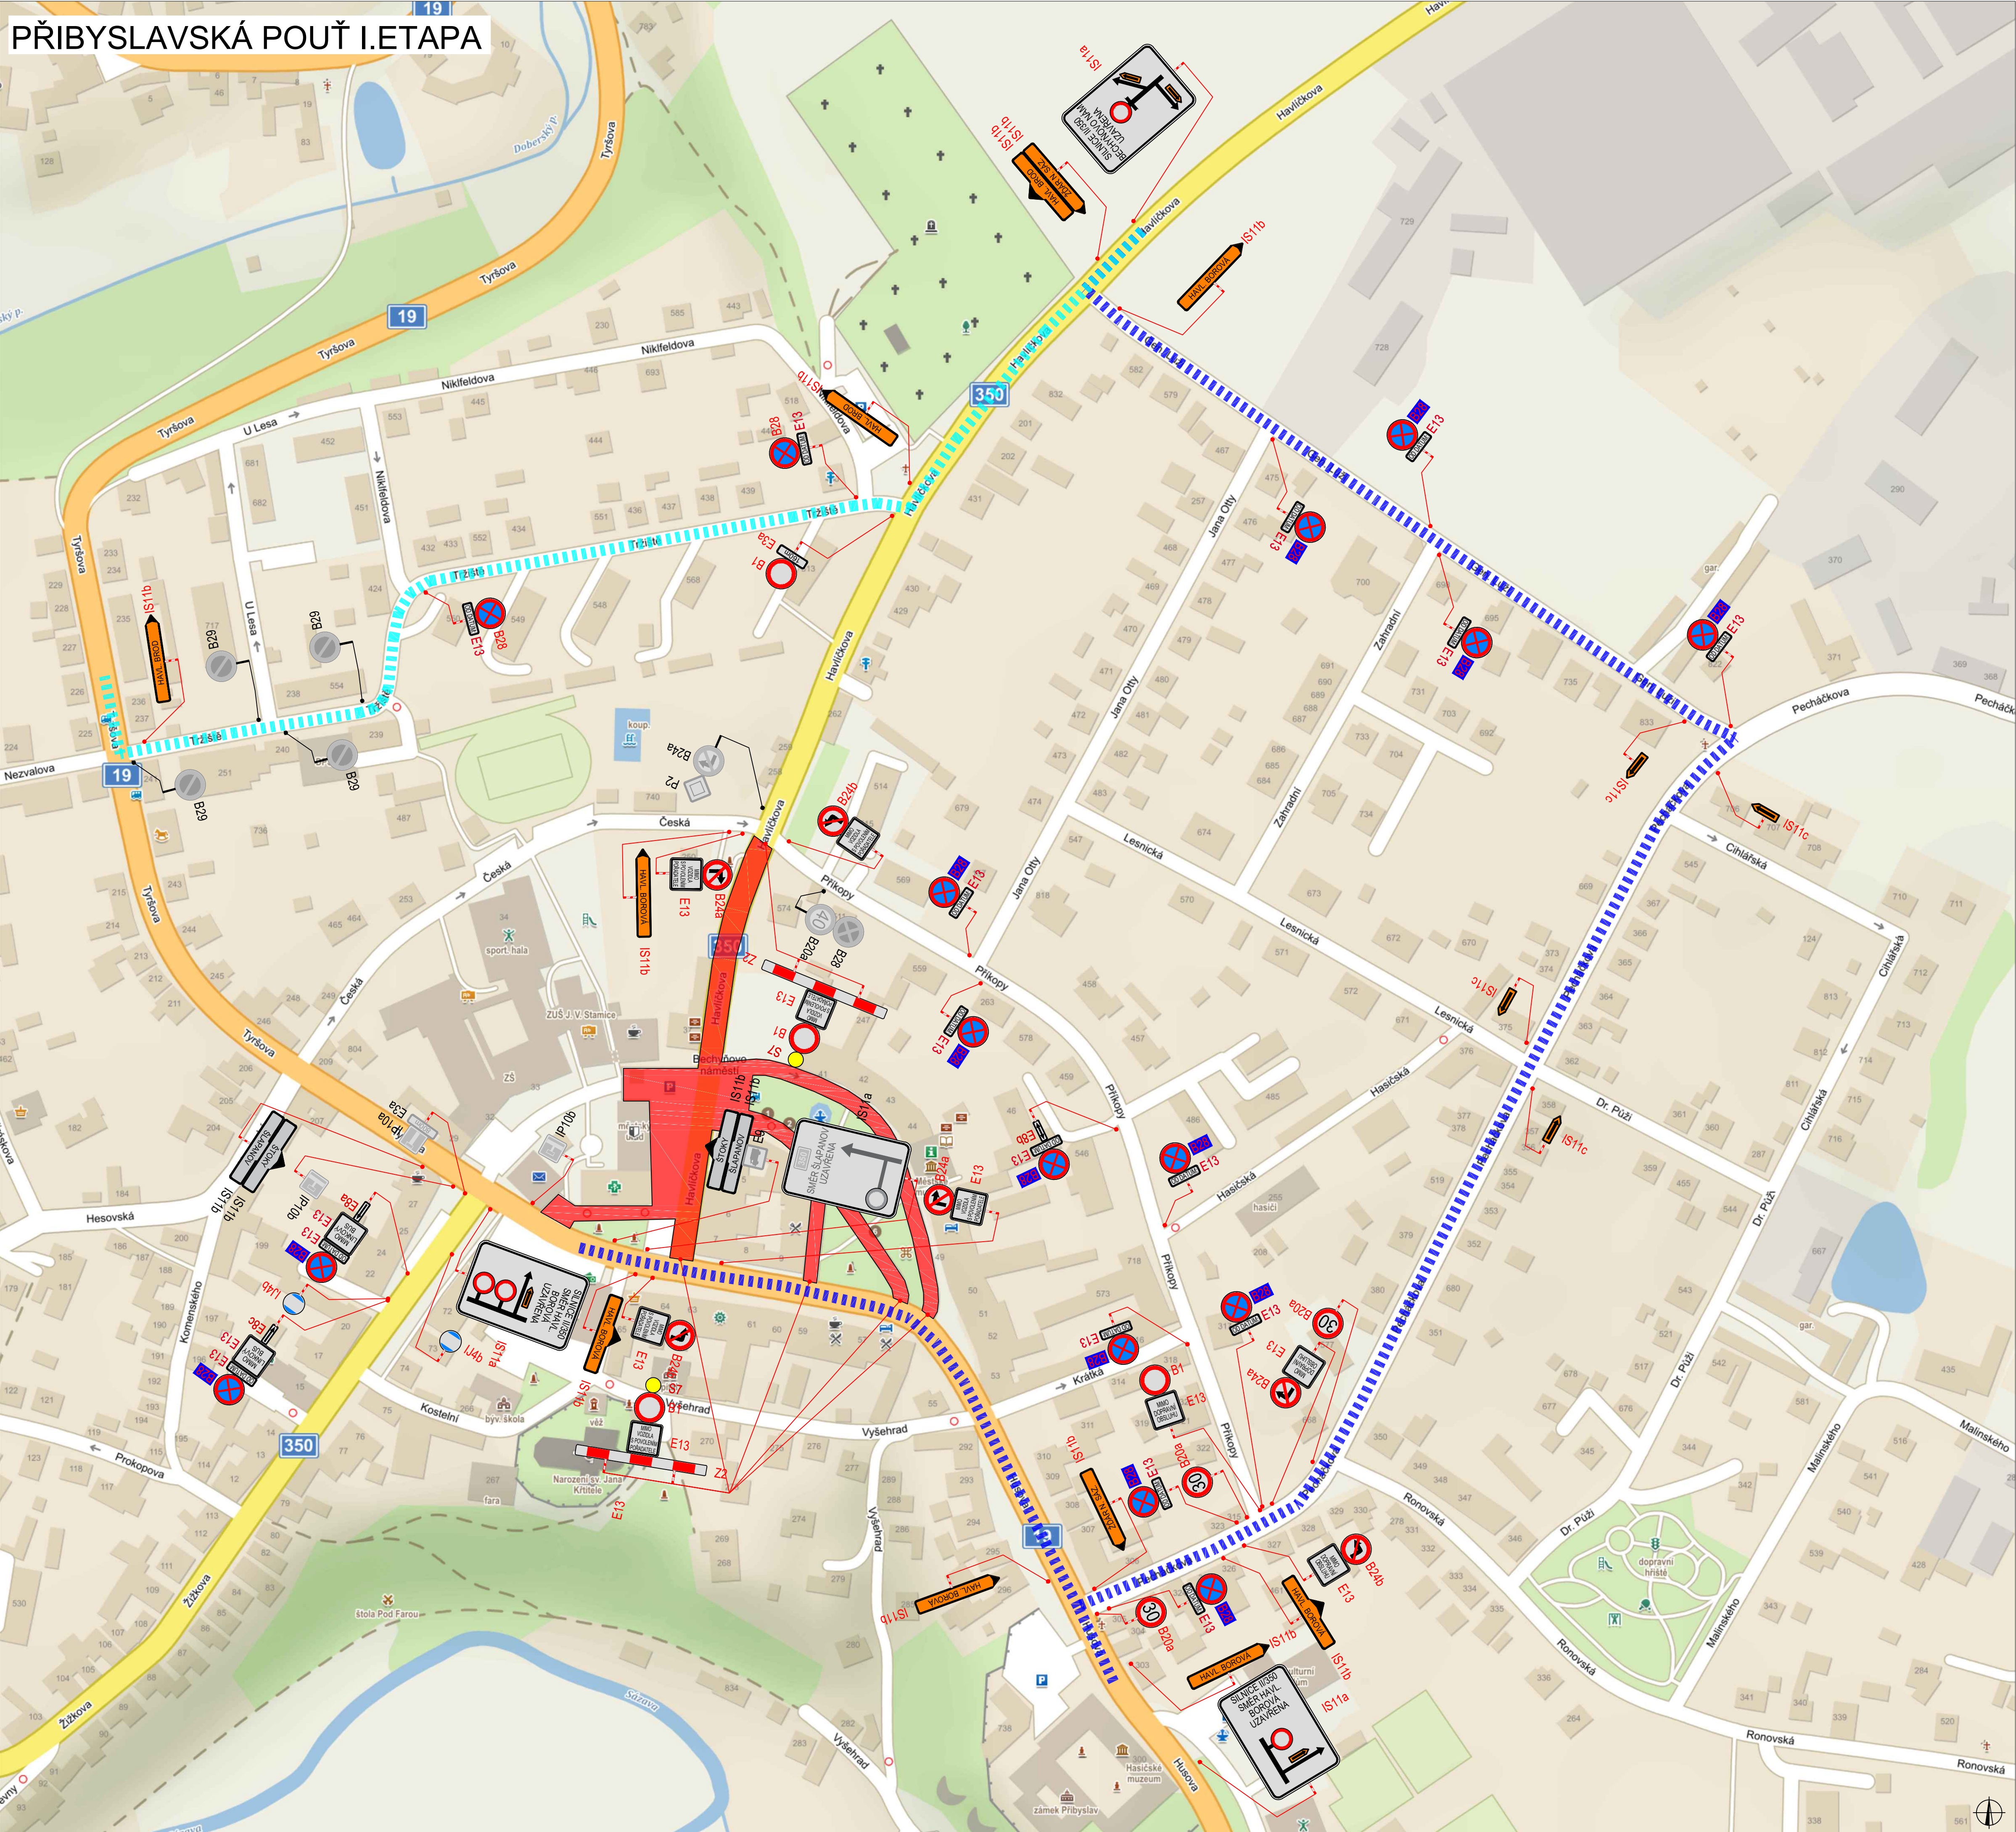


PLATNOST DOKUMENTACE

V dne	V dne	V dne
-------------------	-------------------	-------------------

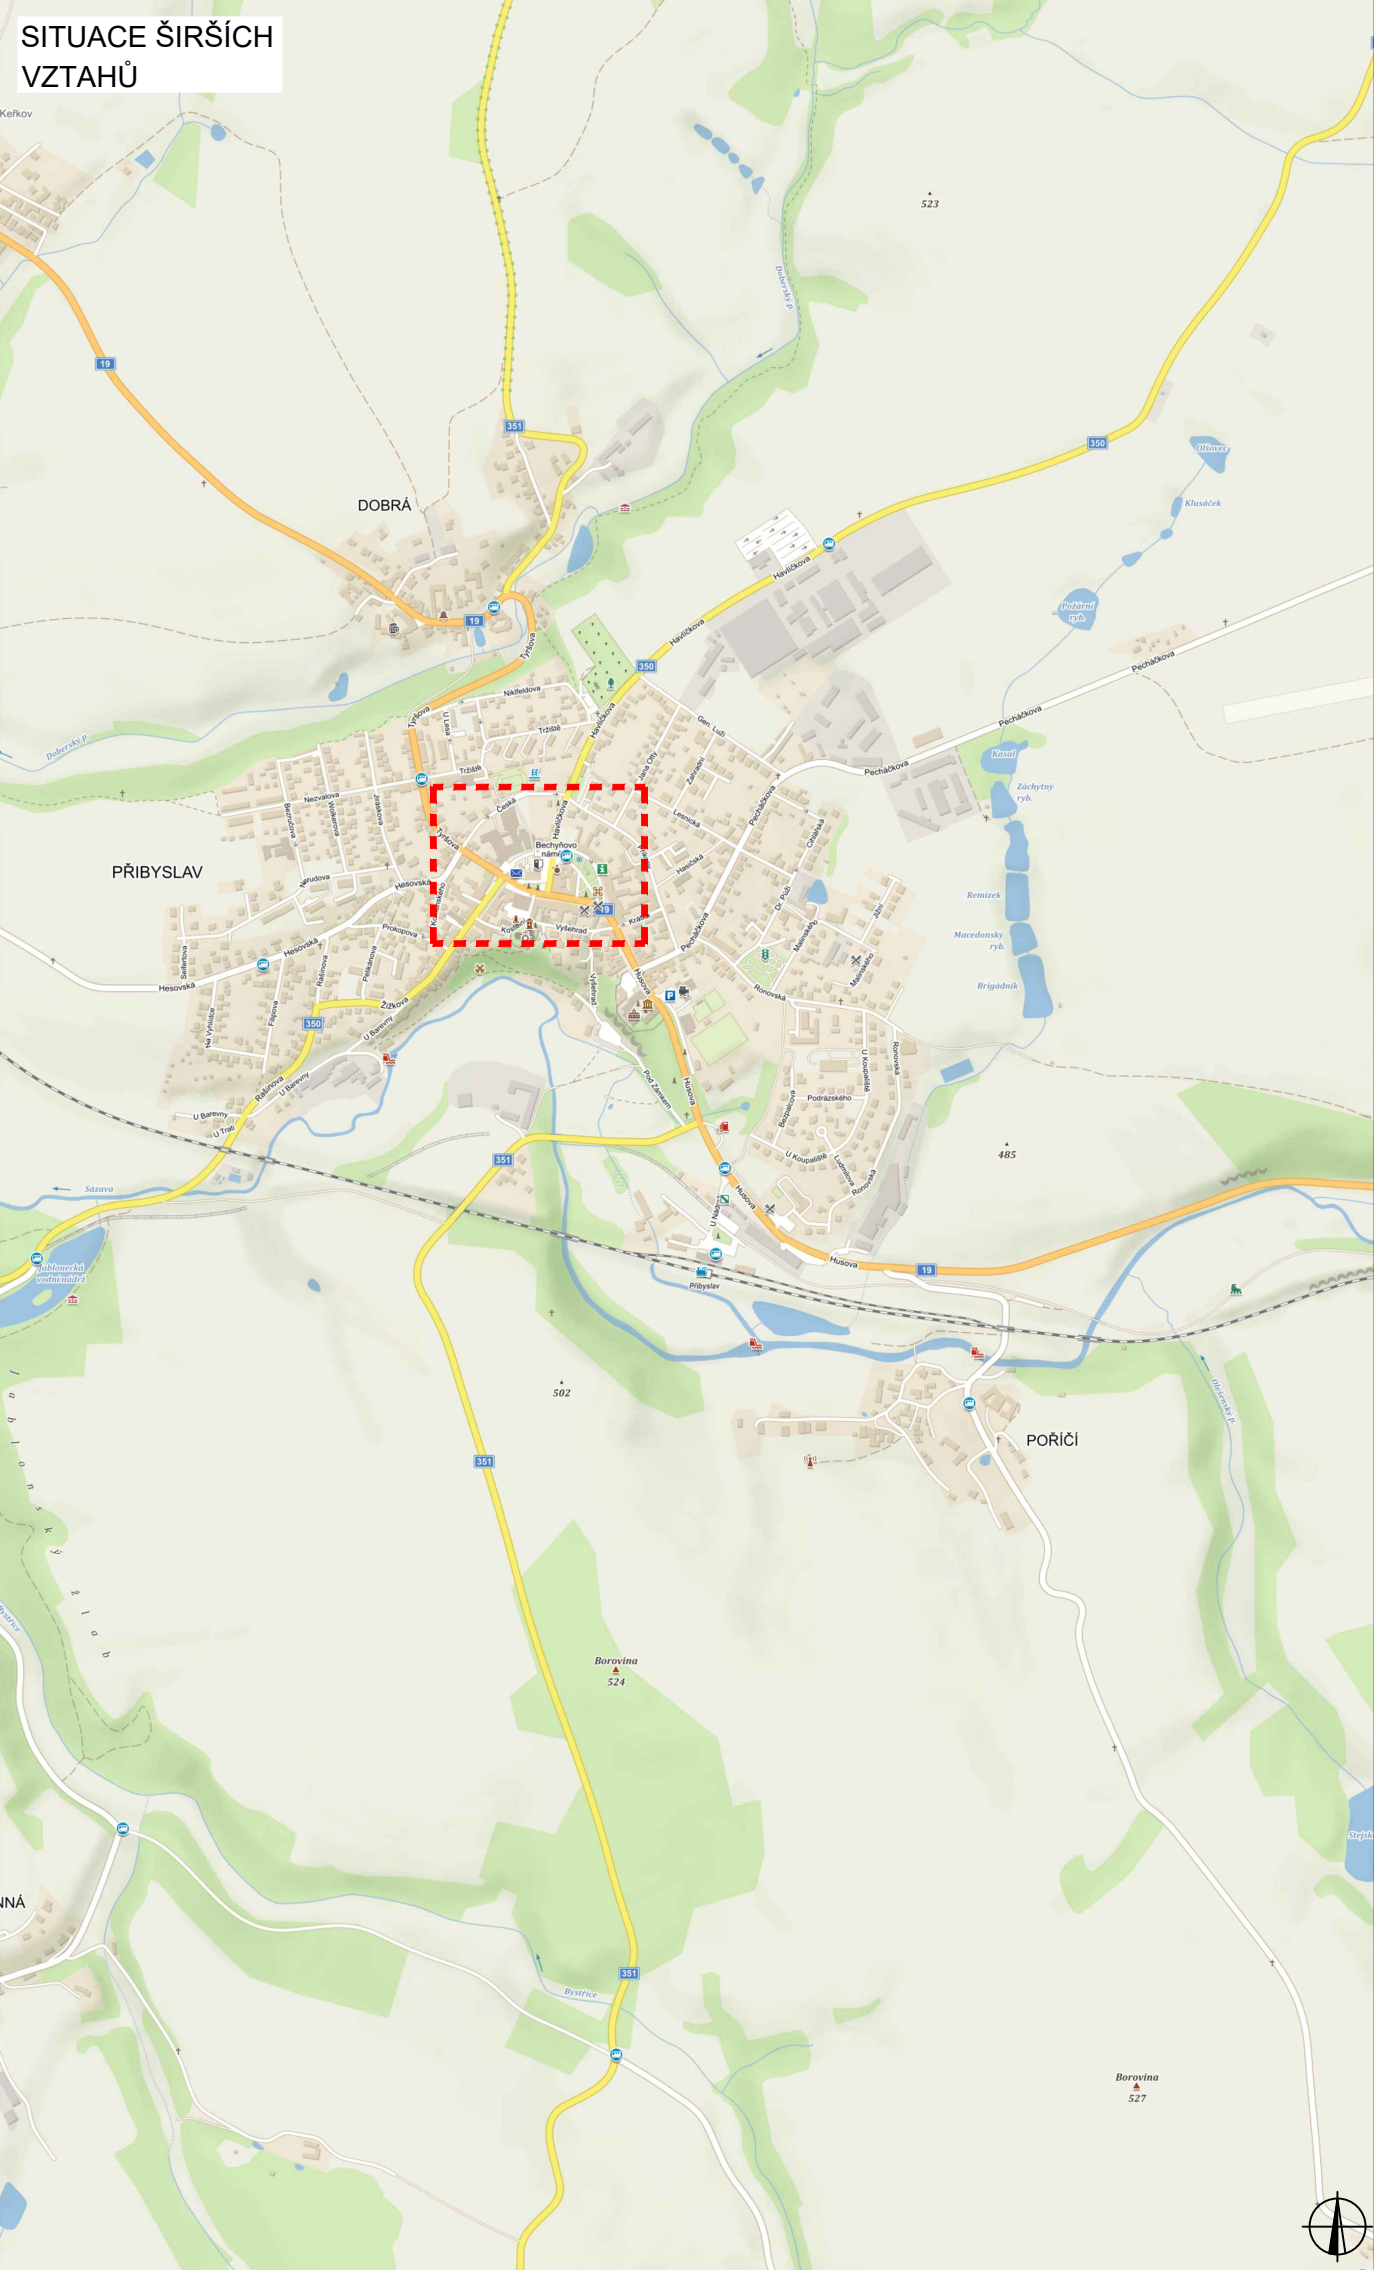


LEGENDA

 B1	NAVŘZENÉ PŘECHODNÉ DOPRAVNÍ ZNAČENÍ	 UZÁVÍRKA	OBJ. TRASA ŽDĚR NAD SÁZAVOU - HAVL. BOROVÁ, HAVL. BROD - HAVL. BOROVÁ
 B1	TRVALÉ DOPRAVNÍ ZNAČENÍ		OBJ. TRASA HAVL. BOROVÁ - HAVL. BROD
 B1	TRVALÉ DOPRAVNÍ ZNAČENÍ DOČASNĚ ZNEPLATNĚNÉ		PŘECHODNÉ DOPRAVNÍ ZNAČENÍ K AKCI PŘIBYSLAVSKÁ POUŤ - POHLED

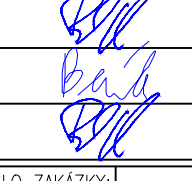
ZODPOVĚDNÝ PROJEKTANT:	Richard Peška		
VYPRACOVAL:	Lukáš Beránek		
KONTROLOVAL:	Richard Peška		
NÁZEV STAVBY:	PŘIBYSLAVSKÁ POUŤ 2025	ČÍSLO ZKAZKY:	080/2025
	okres Havlíčkův Brod, kraj Vysočina	DATUM:	06/2025
OBSAH:	Situace dopravně-inženýrských opatření	MĚŘÍTKO:	-
		ÚČEL:	RDS
		ČÍSLO PŘÍLOHY:	1

PŘIBYSLAVSKÁ POUŤ II. ETAPA

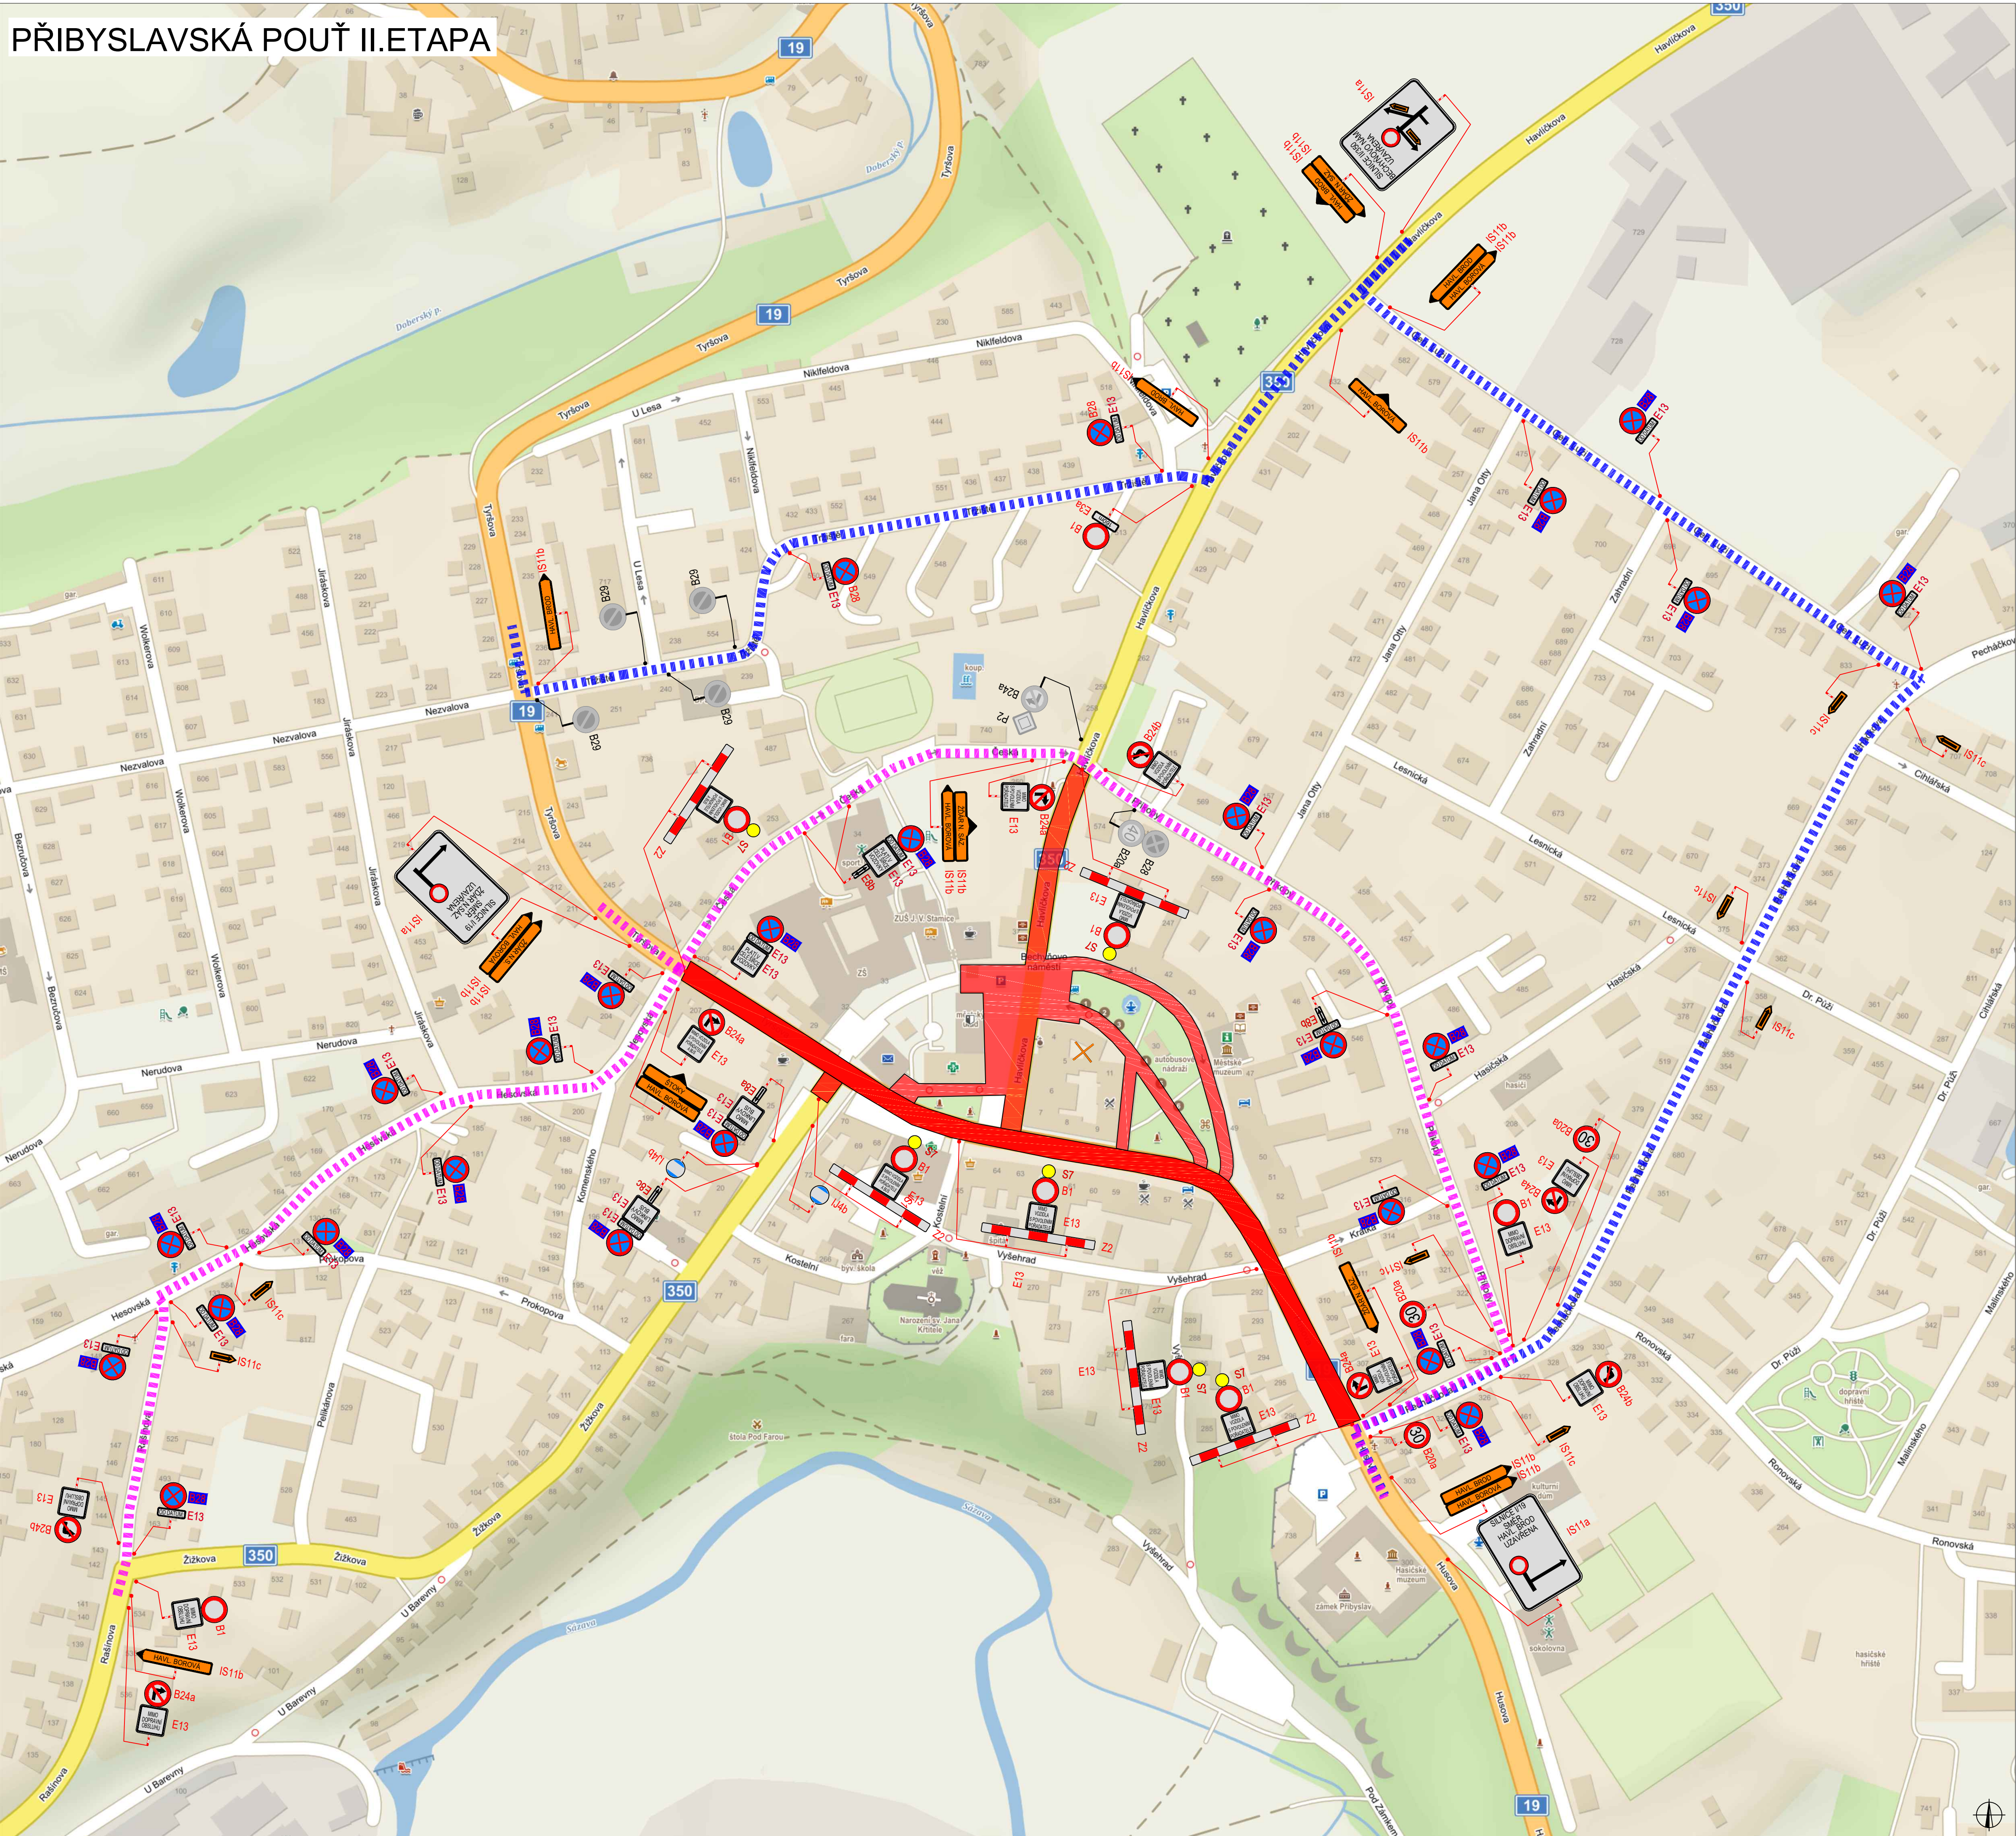



PLATNOST DOKUMENTACE

V dne	V dne	V dne
-------------------	-------------------	-------------------

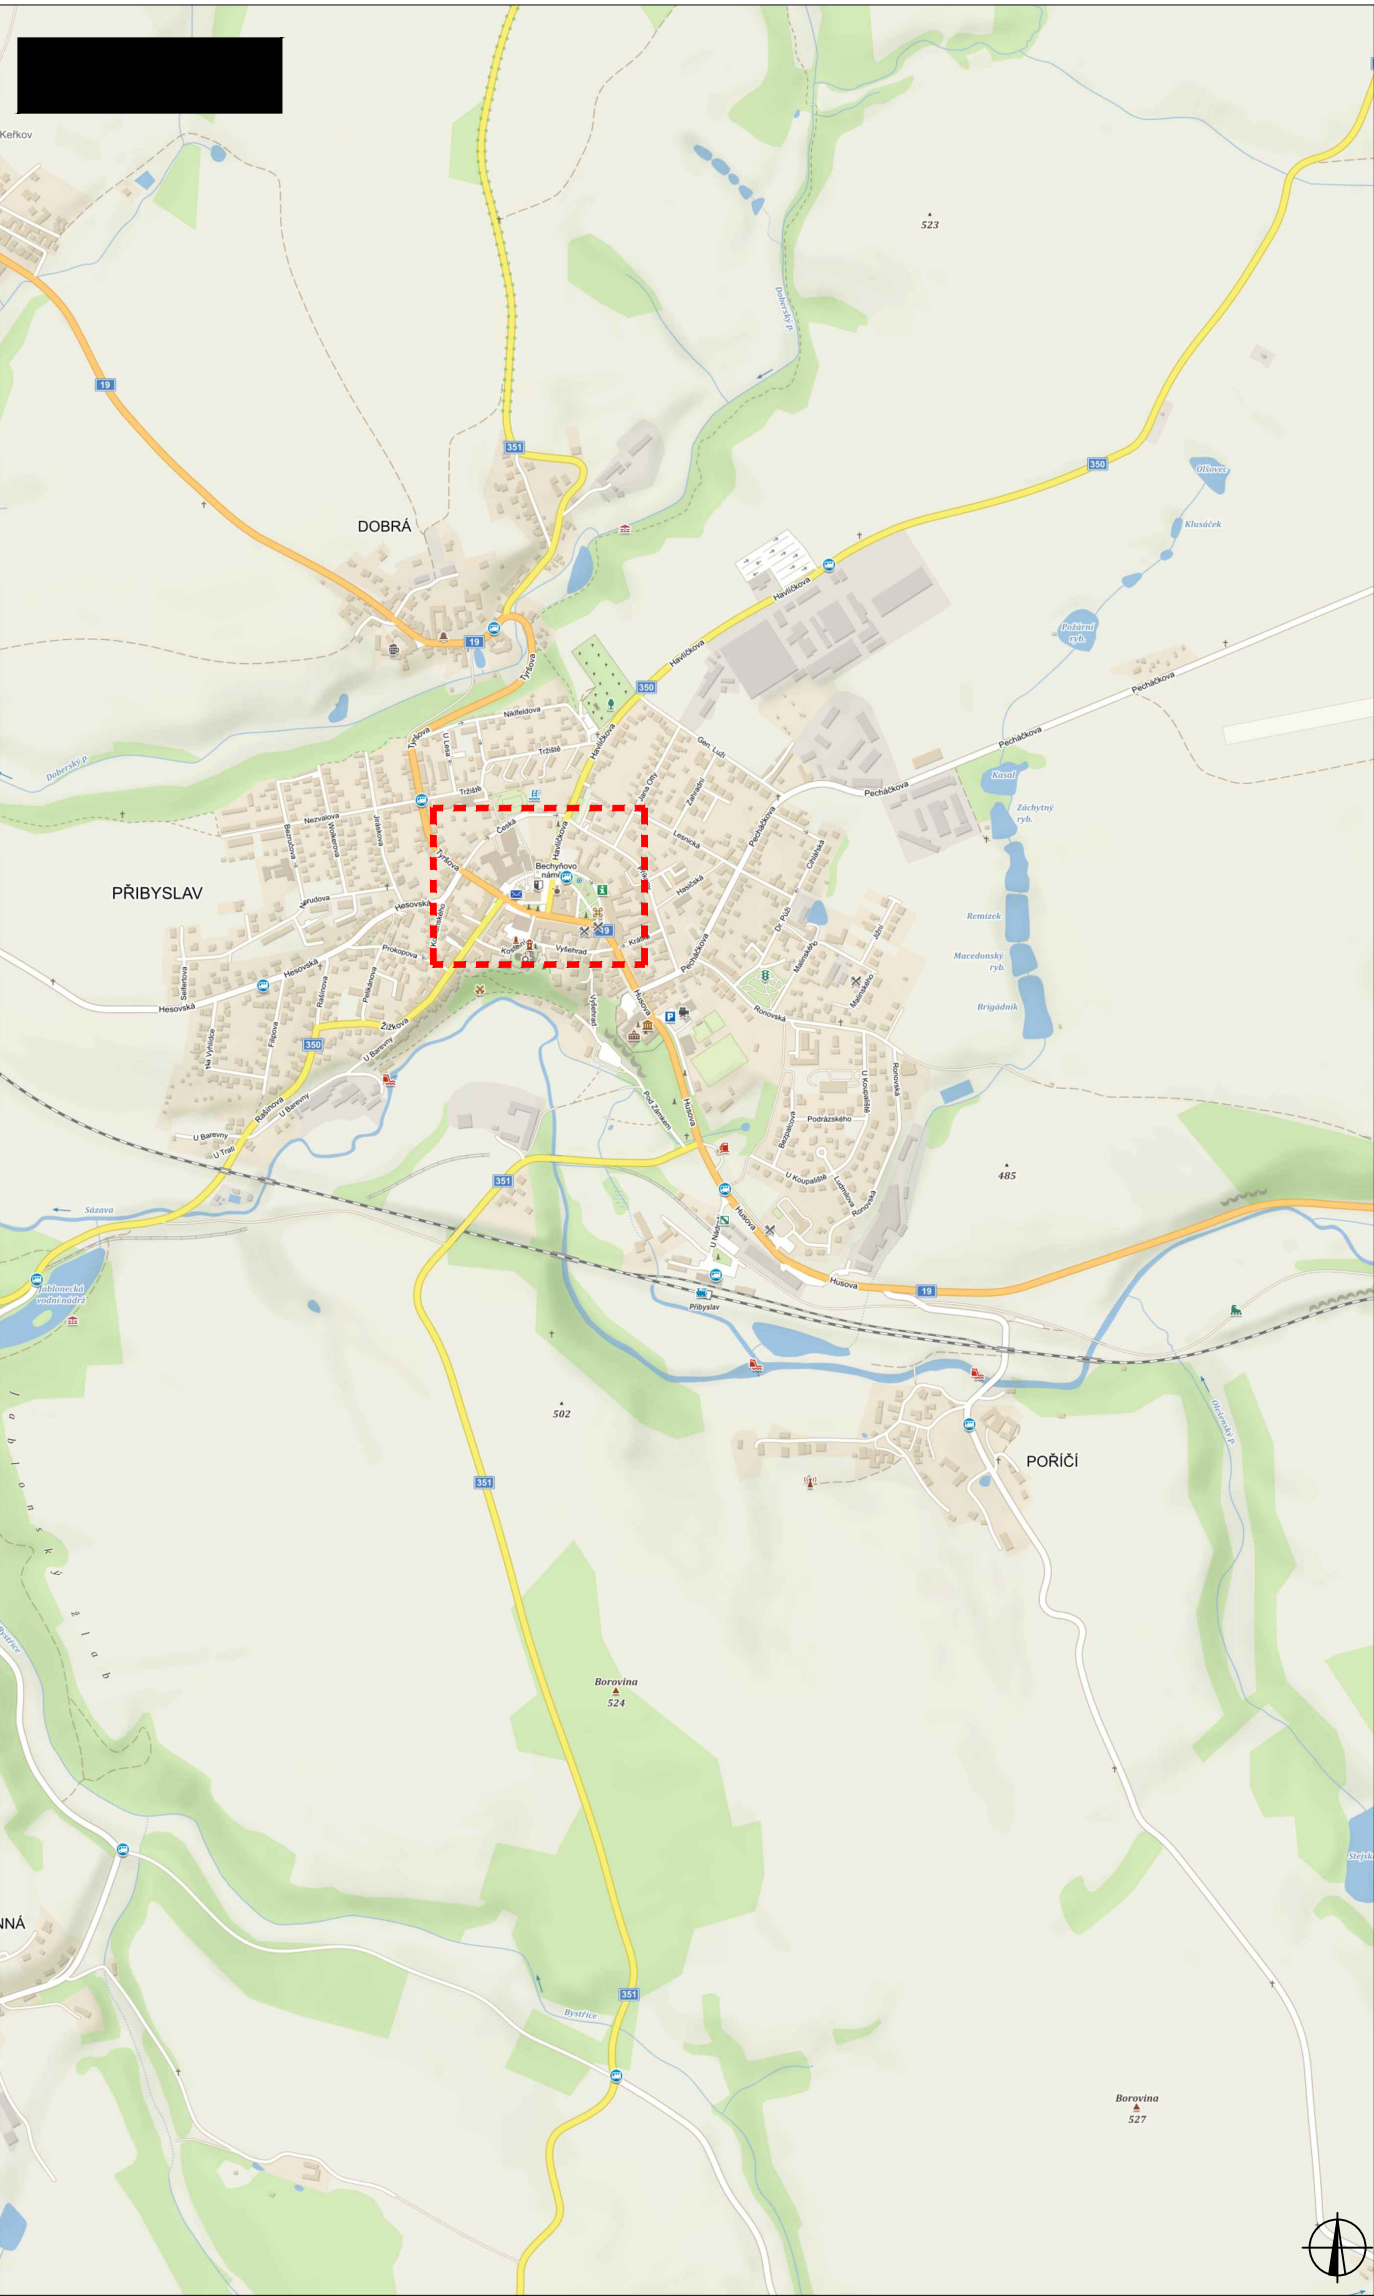

LEGENDA

 B1	NAVŘZENÉ PŘECHODNÉ DOPRAVNÍ ZNAČENÍ		UZAVÍRKA
 B1	TRVALÉ DOPRAVNÍ ZNAČENÍ		OBJ. TRASA ŽDÁR NAD SÁZAVOU - HAVL. BOROVÁ, HAVL. BROD - HAVL. BOROVÁ
 B1	TRVALÉ DOPRAVNÍ ZNAČENÍ DOČASNĚ ZNEPLATNĚNÉ		OBJ. TRASA ŠLAPANOV - ŽDÁR NAD SÁZAVOU
 B1	TRVALÉ DOPRAVNÍ ZNAČENÍ DOČASNĚ ZNEPLATNĚNÉ		PŘECHODNÉ DOPRAVNÍ ZNAČENÍ K AKCI PŘIBYSLAVSKÁ - POHLED

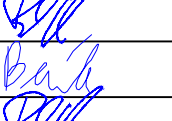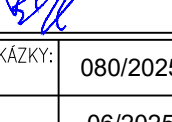ZODPOVĚDNÝ PROJEKTANT:	Richard Peška		
VYPRACOVAL:	Lukáš Beránek		
KONTROLOVAL:	Richard Peška		
NÁZEV STAVBY:	PŘIBYSLAVSKÁ POUŤ 2025 okres Havlíčkův Brod, kraj Vysočina		
OBSAH:	Situace dopravně-inženýrských opatření		
CÍSLO ZÁKAZKY:	080/2025		
DATUM:	06/2025		
FORMÁT:			
MĚŘÍTKO:	-		
ÚČEL:	RDS		
CÍSLO PŘÍLOHY:	1		