


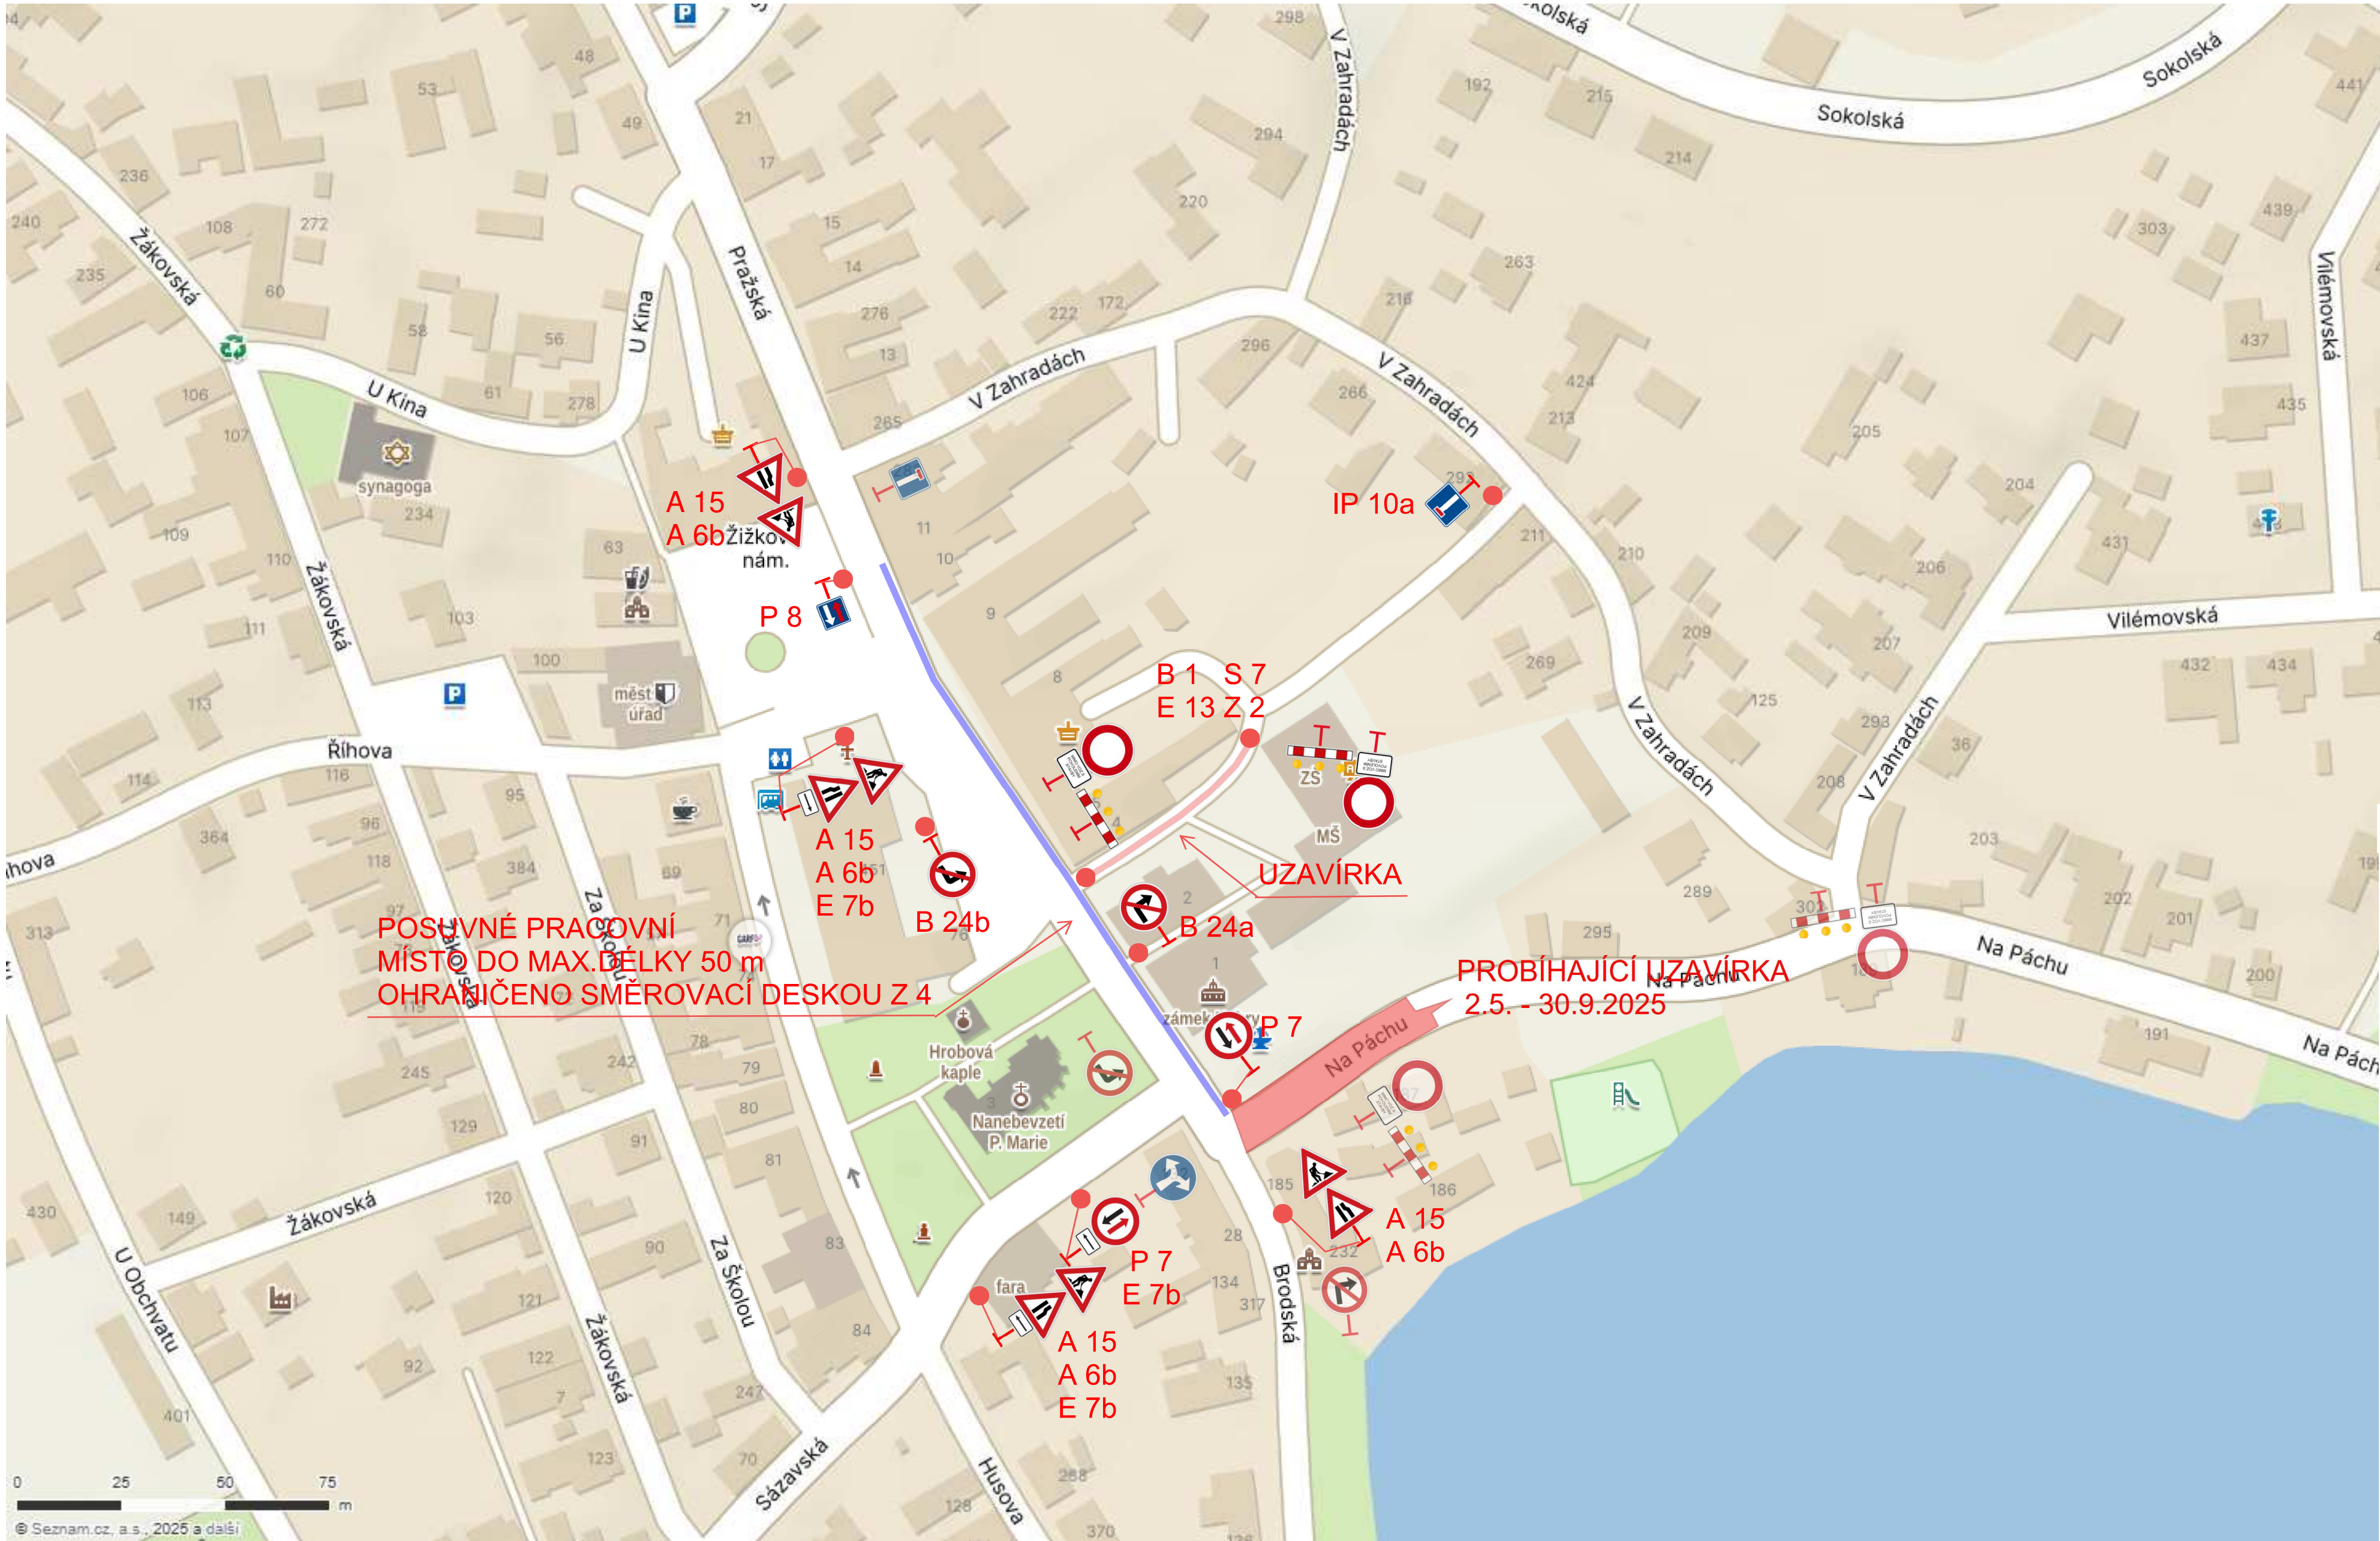

Akce: Kanalizace a ČOV Habry	
Termín: 23.6. - 24.8.2025	
POZNÁMKA:	
	UZAVÍRKA
	TRASA VÝKOPU KANALIZACE
POSUVNÉ PRACOVNÍ MÍSTO DO MAX.50m DĚLKY OHRANIČENO Z4	
VYPRACOVAL: Martin Liska	DATUM: 06/25

